



LEGENDA

-  Misto stabilizzato
-  Inerte
-  Sterro
-  Riporto
-  Terreno esistente
-  Sezione Cavidotto

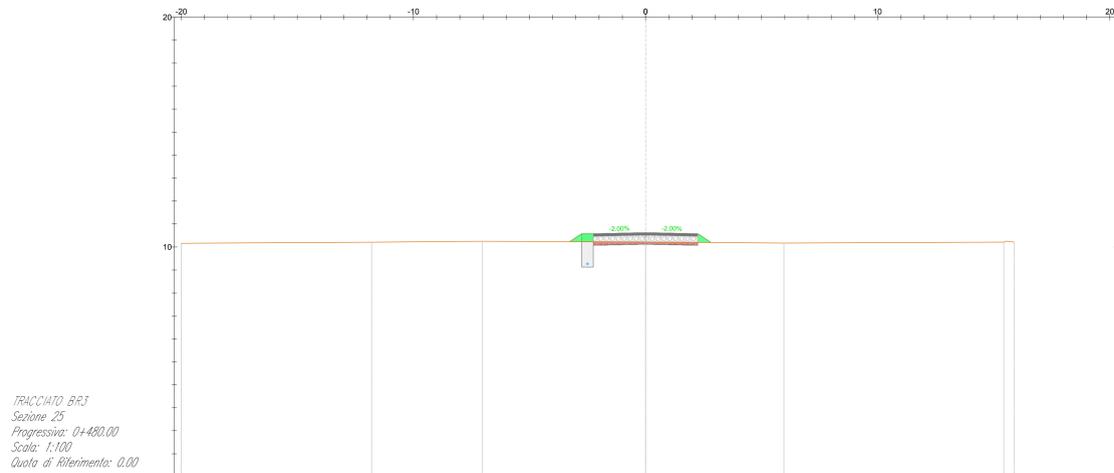


TRACCIATO BR3
Sezione 25
Progressiva: 0+480,00
Scala: 1:100
Quota di Riferimento: 0,00

PROGRESSIVE TERRENO	-20,00	-11,80	-7,04	0,00	0,00	2,58	16,41	16,67
QUOTE TERRENO	10,19	10,29	10,25	10,27	10,27	10,17	10,27	10,27

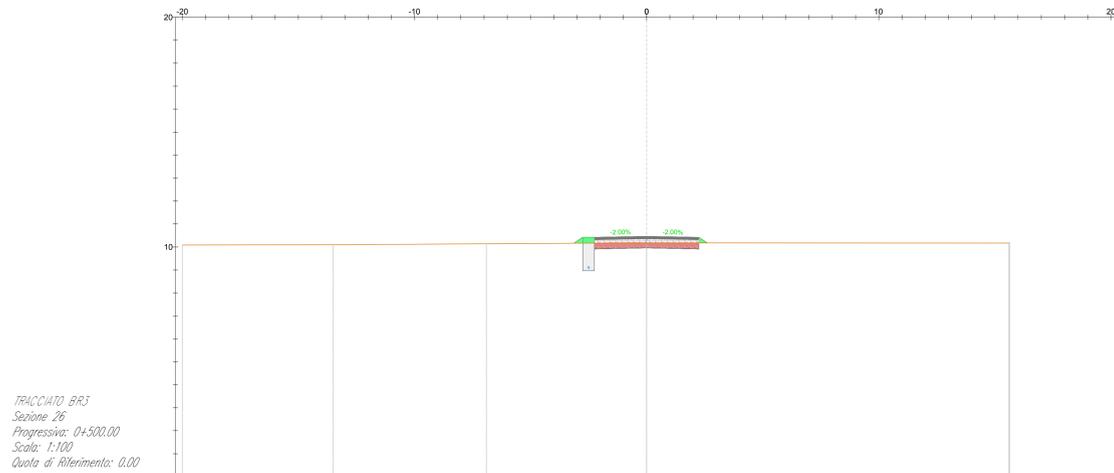


TRACCIATO BR3
Sezione 26
Progressiva: 0+500,00
Scala: 1:100
Quota di Riferimento: 0,00

PROGRESSIVE TERRENO	-20,00	-11,51	-6,80	0,00	15,60	15,60
QUOTE TERRENO	10,09	10,19	10,14	10,19	10,19	10,19

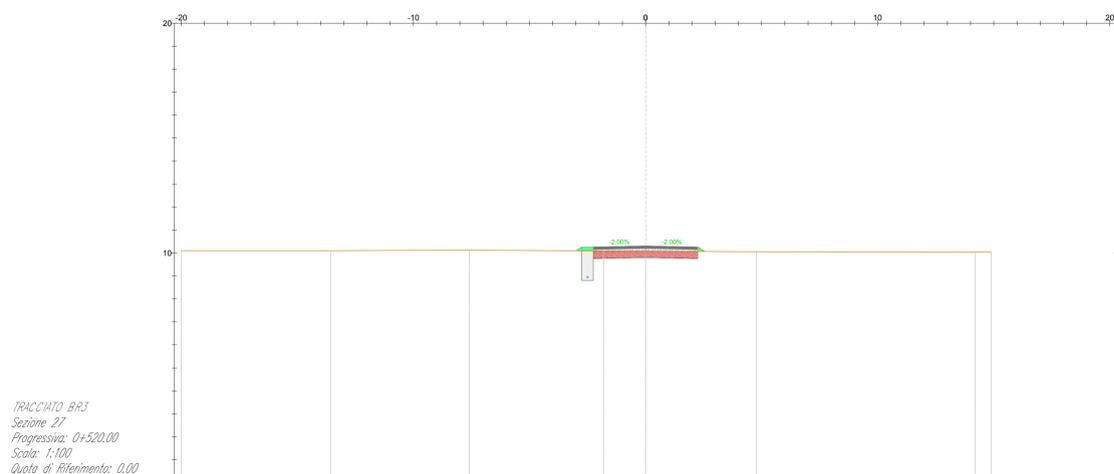

TRACCIATO BR3
Sezione 27
Progressiva: 0+520,00
Scala: 1:100
Quota di Riferimento: 0,00

PROGRESSIVE TERRENO	-20,00	-11,98	-7,59	-1,67	0,00	4,77	14,30	14,69
QUOTE TERRENO	10,10	10,10	10,12	10,10	10,10	10,05	10,04	10,05

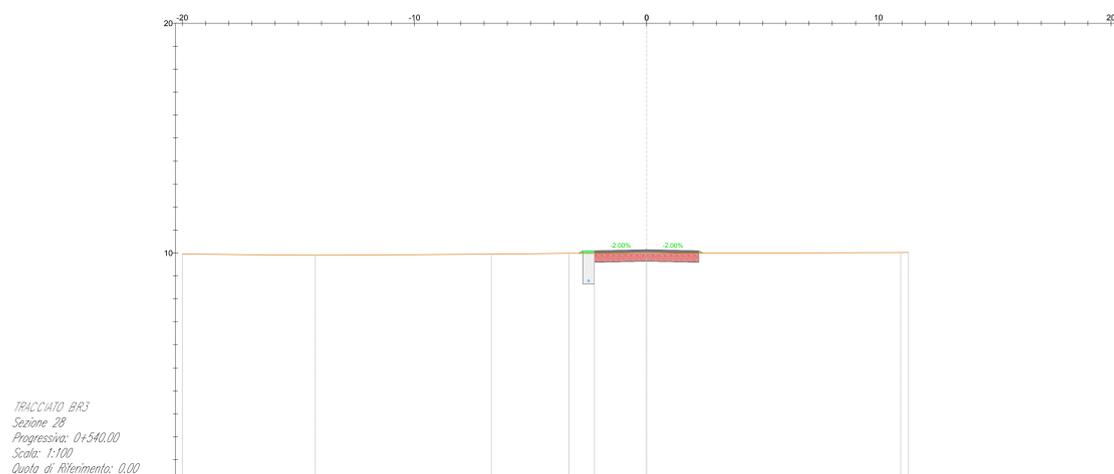

TRACCIATO BR3
Sezione 28
Progressiva: 0+540,00
Scala: 1:100
Quota di Riferimento: 0,00

PROGRESSIVE TERRENO	-20,00	-14,27	-8,69	-2,89	-2,25	0,00	10,04	11,28

AREN Green S.r.l.
Società soggetta alla direzione e coordinamento di AREN Electric Power S.p.A.
Iscritta nel Registro delle Imprese della Romagna - Fidi Cesena e Rimini | REA 520996 | C.F./P.Iva 04032170401

COMUNE DI MANFREDONIA (FG)
LOCALITA' "BORGO FONTE ROSA"

PROGETTO PER LA REALIZZAZIONE DI
IMPIANTO EOLICO
"BORGO FONTE ROSA 2"

REDAZIONE / PROGETTISTA:
AREN Electric Power Spa
Società per Azioni con Unico Socio
Via dell'Angelo 308 - 47522 Cesena (FC)
Registro delle Imprese di Fidi Cesena R.E.A. 517648

EDILIZIO / PROGETTISTA:
Ing. Simona L.lli
Ordine degli Ingegneri di Fidi Cesena
Mat. 206

TITOLO / DESCRIZIONE:
Sezioni trasversali - BR3 (7/10)

ORDINE / NUMERO:
BFRDCS03T0120900

PROGETTO:
A0+1

SCALA:
1:100

TITOLO:
PROGETTO DEFINITIVO

REV.	DESCRIZIONE	DATA	REDATTO	VERIFICATO	APPROVATO
01	Prima emissione	10/03/2024	D. Zappà	E. Tombasi	S.lli
02					
03					
04					