



- LEGENDA**
- Misto stabilizzato
 - Inerte
 - Sierro
 - Riporto
 - Terreno esistente
 - Sezione Cavidotto

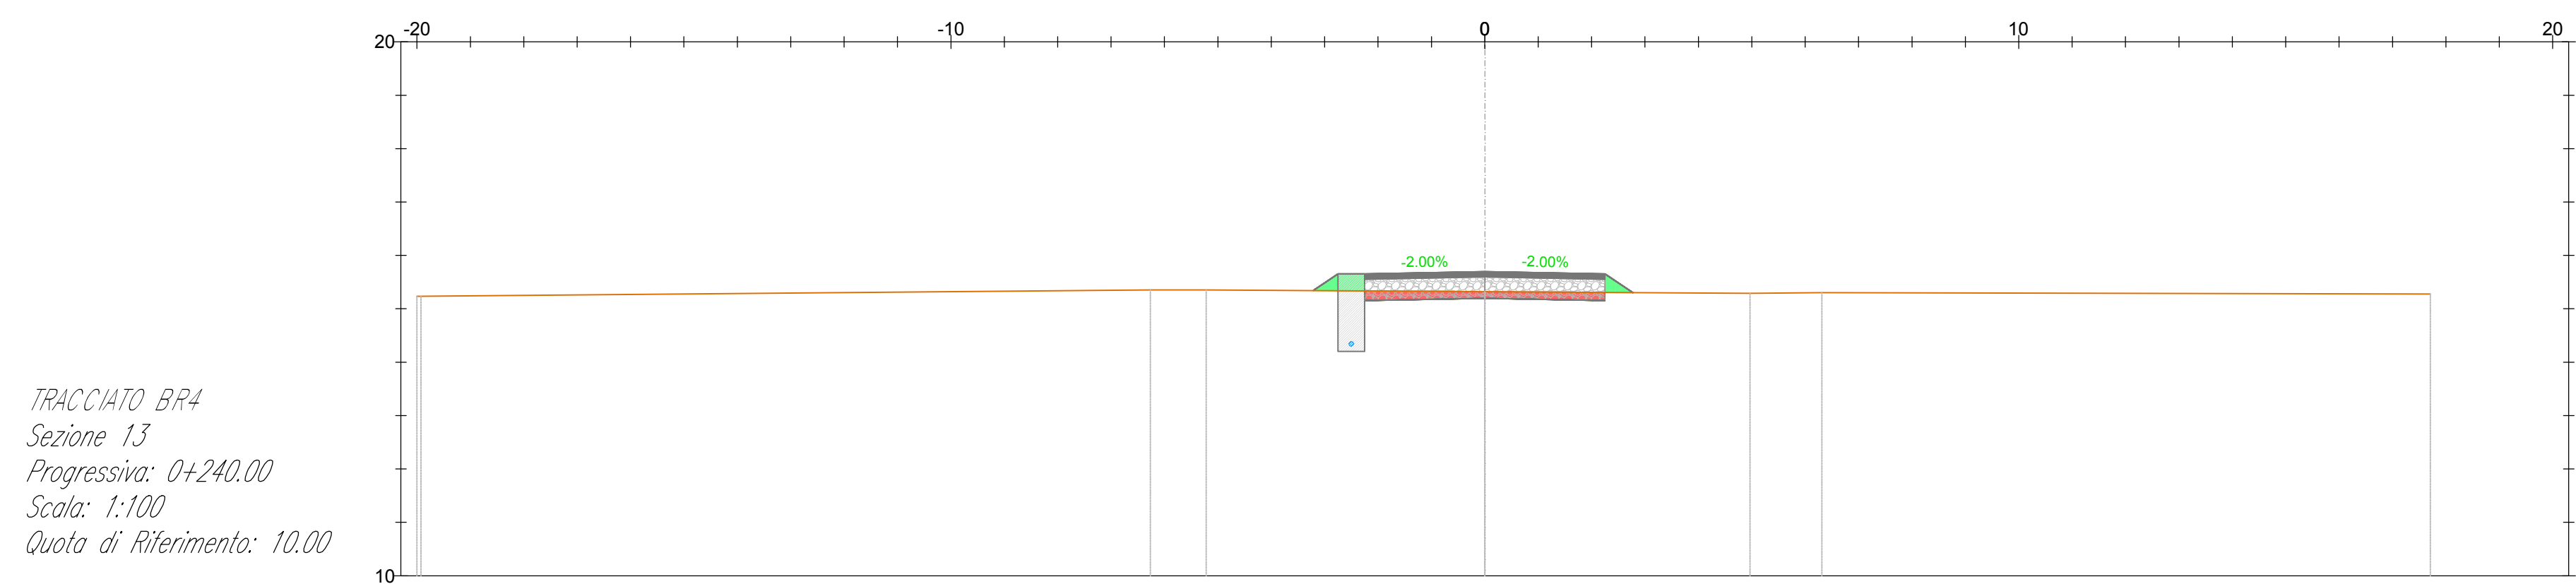


TRACCIATO BR4
Sezione 13
Progressiva: 0+240.00
Scala: 1:100
Quota di Riferimento: 10.00


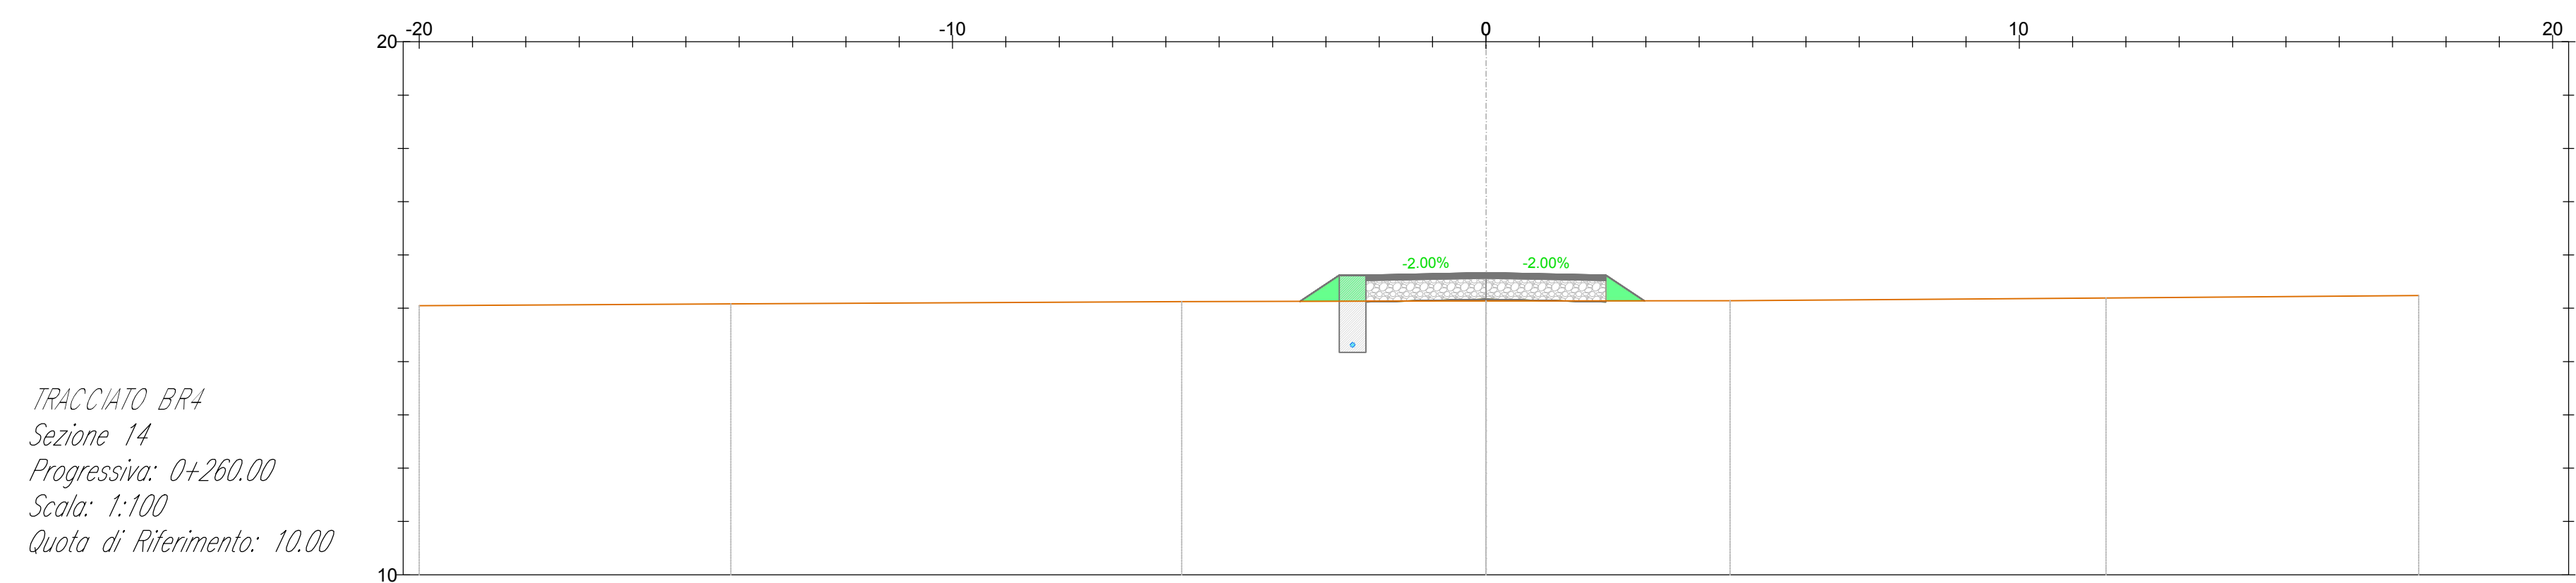


TRACCIATO BR4
Sezione 14
Progressiva: 0+260.00
Scala: 1:100
Quota di Riferimento: 10.00


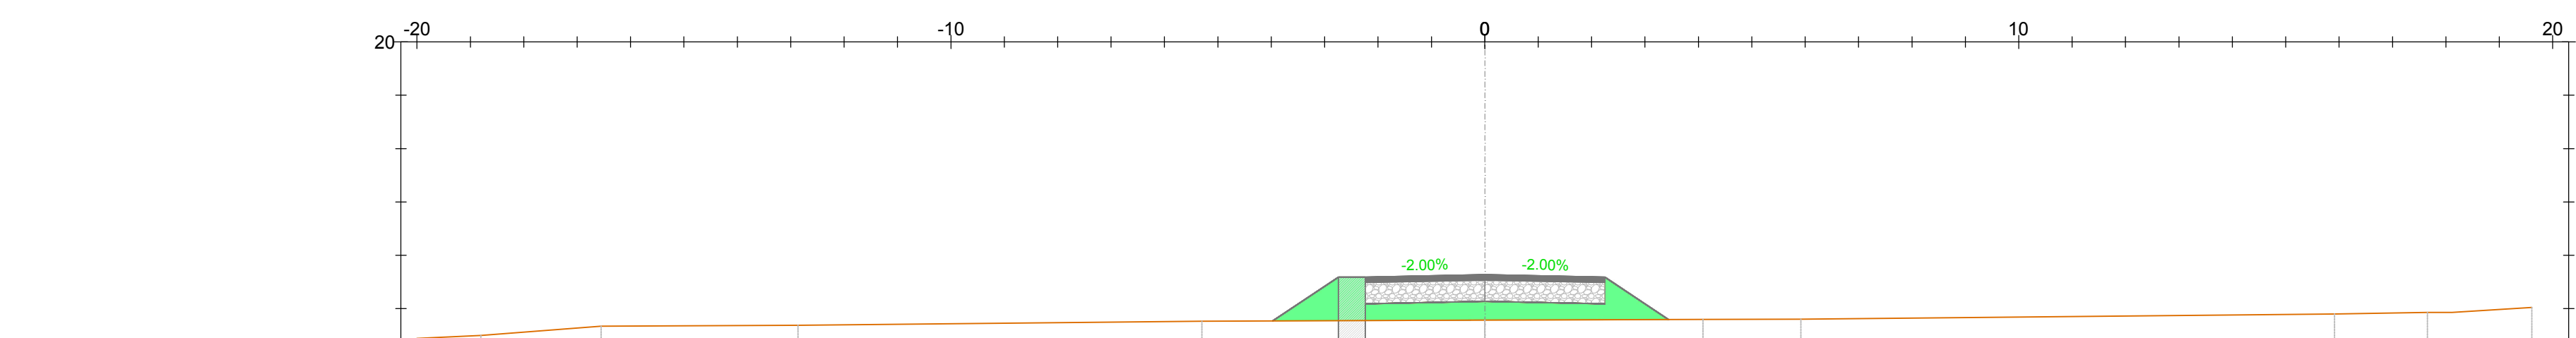


TRACCIATO BR4
Sezione 15
Progressiva: 0+280.00
Scala: 1:100
Quota di Riferimento: 10.00


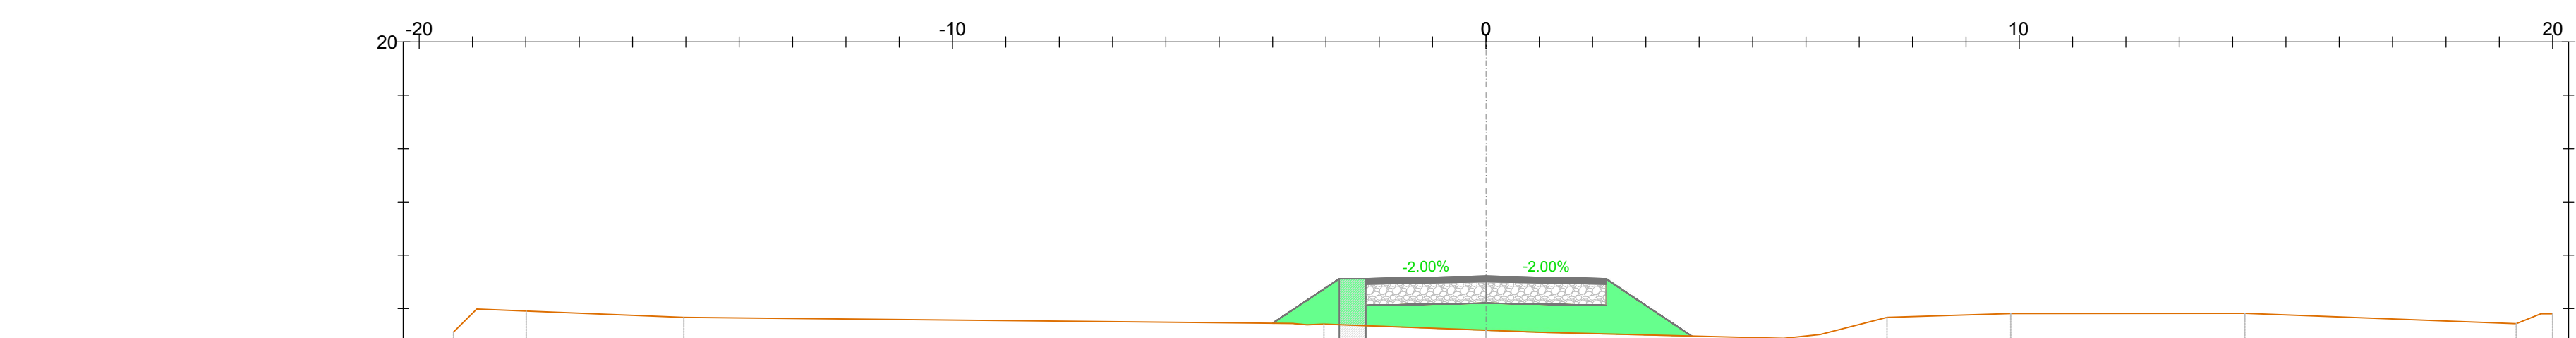


TRACCIATO BR4
Sezione 16
Progressiva: 0+300.00
Scala: 1:100
Quota di Riferimento: 10.00


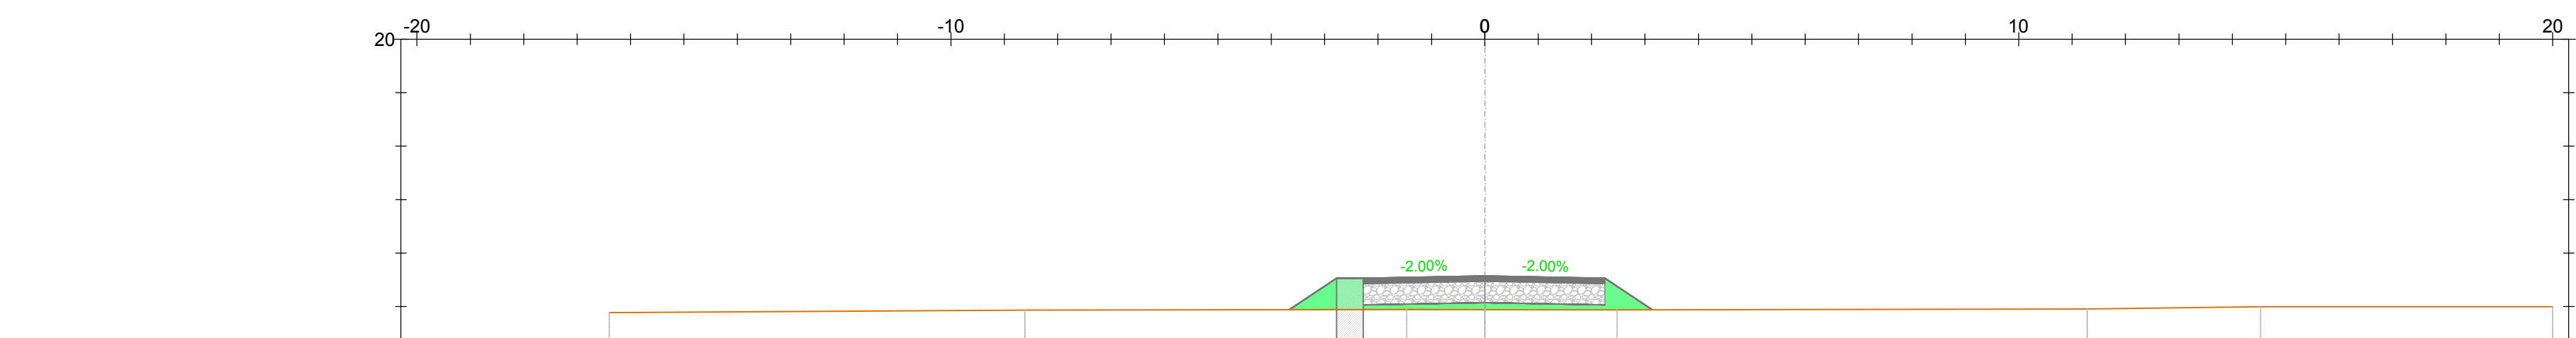

TRACCIATO BR4
Sezione 17
Progressiva: 0+320.00
Scala: 1:100
Quota di Riferimento: 10.00


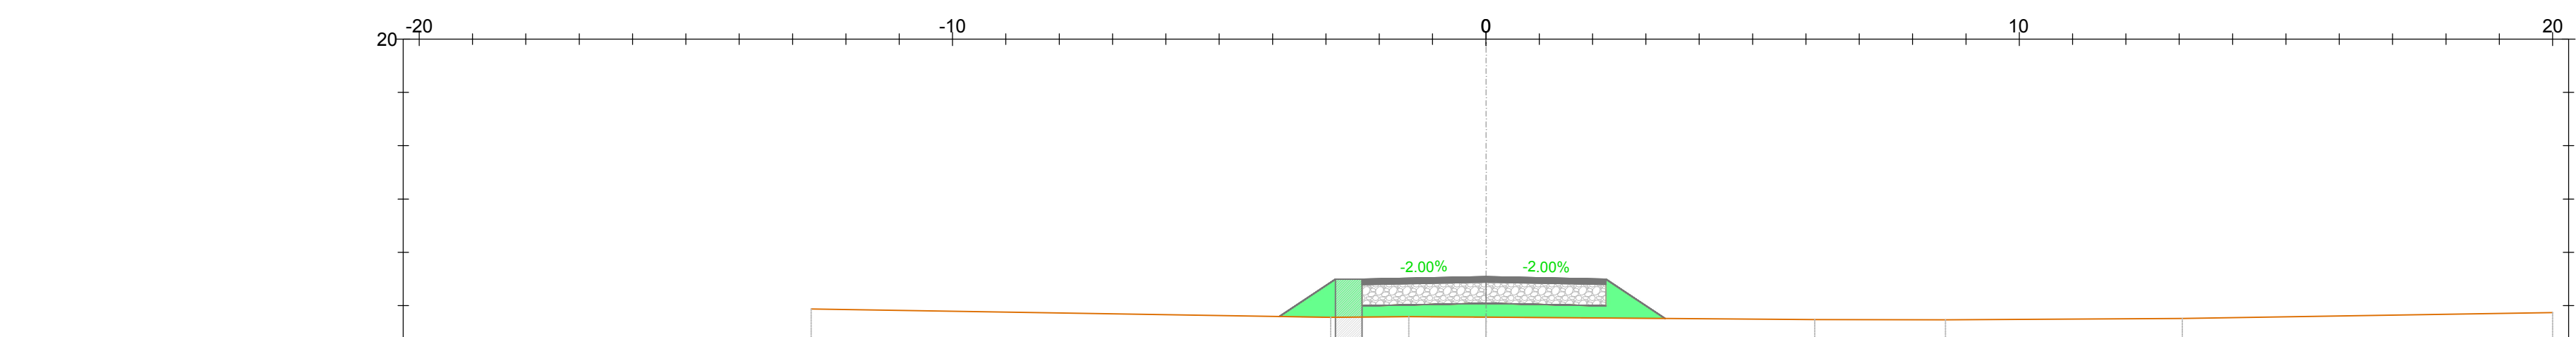

TRACCIATO BR4
Sezione 18
Progressiva: 0+340.00
Scala: 1:100
Quota di Riferimento: 10.00


AREN Green S.r.l.
Società soggetta alla direzione e coordinamento di AREN Electric Power S.p.A.
Sede legale e amministrativa: Via dell'Angelo n. 308 | 47122 Cesena (FC) | P.I. n. 0104547415245
Iscritta nel Registro delle Imprese della Romagna - Fatti-Cesena e Rimini | REA 420996 | C.F./P.Iva 041032170401

COMUNE DI MANFREDONIA (FG)
LOCALITA' "BORGO FONTE ROSA"

PROGETTO PER LA REALIZZAZIONE DI
IMPIANTO EOLICO
"BORGO FONTE ROSA 2"

REDAZIONE PROGETTO: Arena Electric Power Spa Società per Azioni con Unico Socio Via dell'Angelo 308 - 47122 Cesena (FC) P.I. n. 0104547415245 - Fax n. 0547 415274 Registro delle Imprese di Fatti-Cesena R.E.A. 317048	TRIBUNA PROIEZIONE: Ing. Senaldi Ubaldo Ordine degli Ingegneri di Fatti-Cesena Matr. 3062
---	--

Sezioni trasversali - BR4 (3/6)					
CODICE IMPIANTO: BERD C 0 4 T 0 1 2 0 5 0 0	PERIODO: A0+	SCALA: 1:100	FASE: PROGETTO DEFINITIVO		
REV.	DESCRIZIONE	DATA	REDATTO	VERIFICATO	APPROVATO
1	Prelimiari	01/01/2024	D. Zappà	E. Tombari	S. Sili
2					
3					
4					

FILE: IBER Definitivo.dwg

LA DIFFUSIONE E RIPRODUZIONE, ANCHE PARZIALE, DI QUESTA FAVOLA E' VIETATA AI TERMINI DI LEGGE