
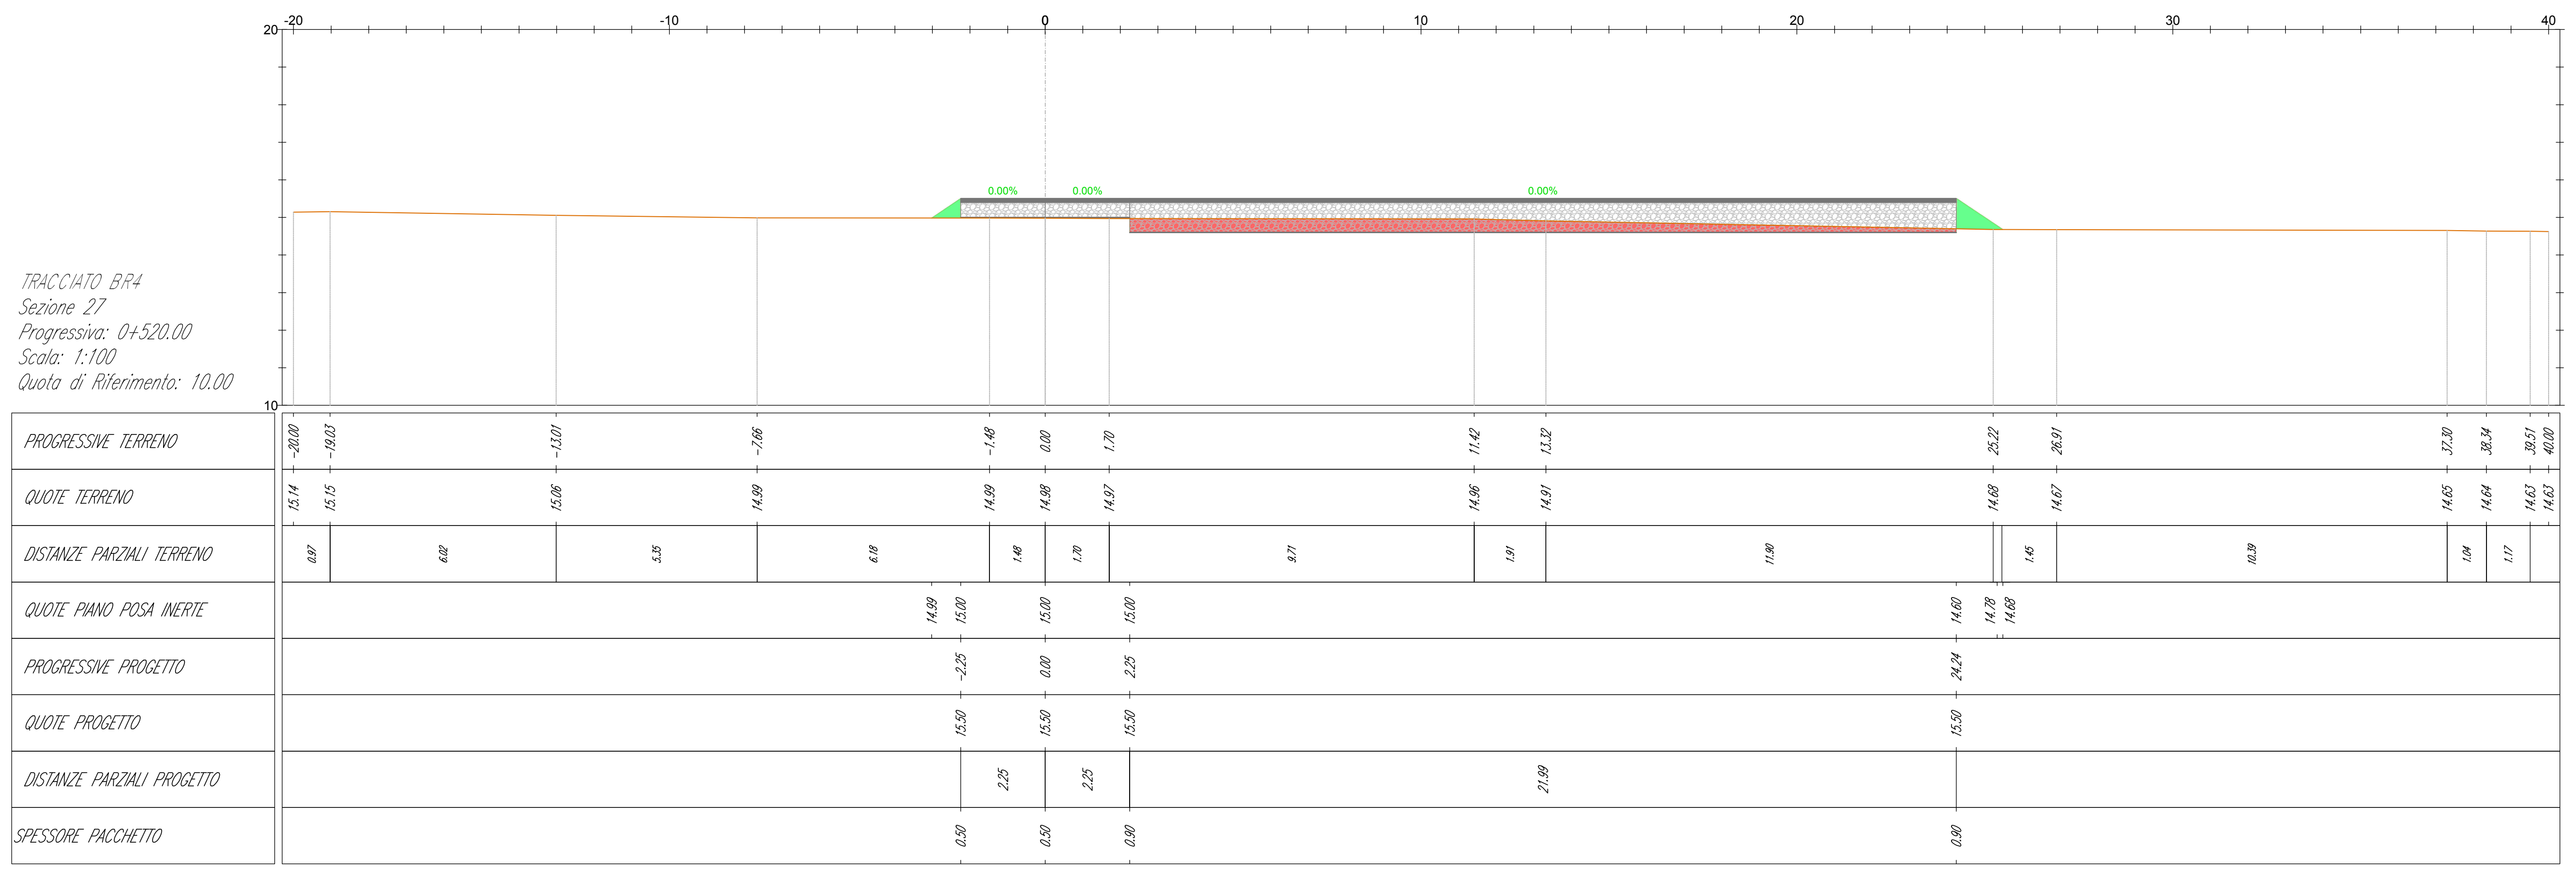
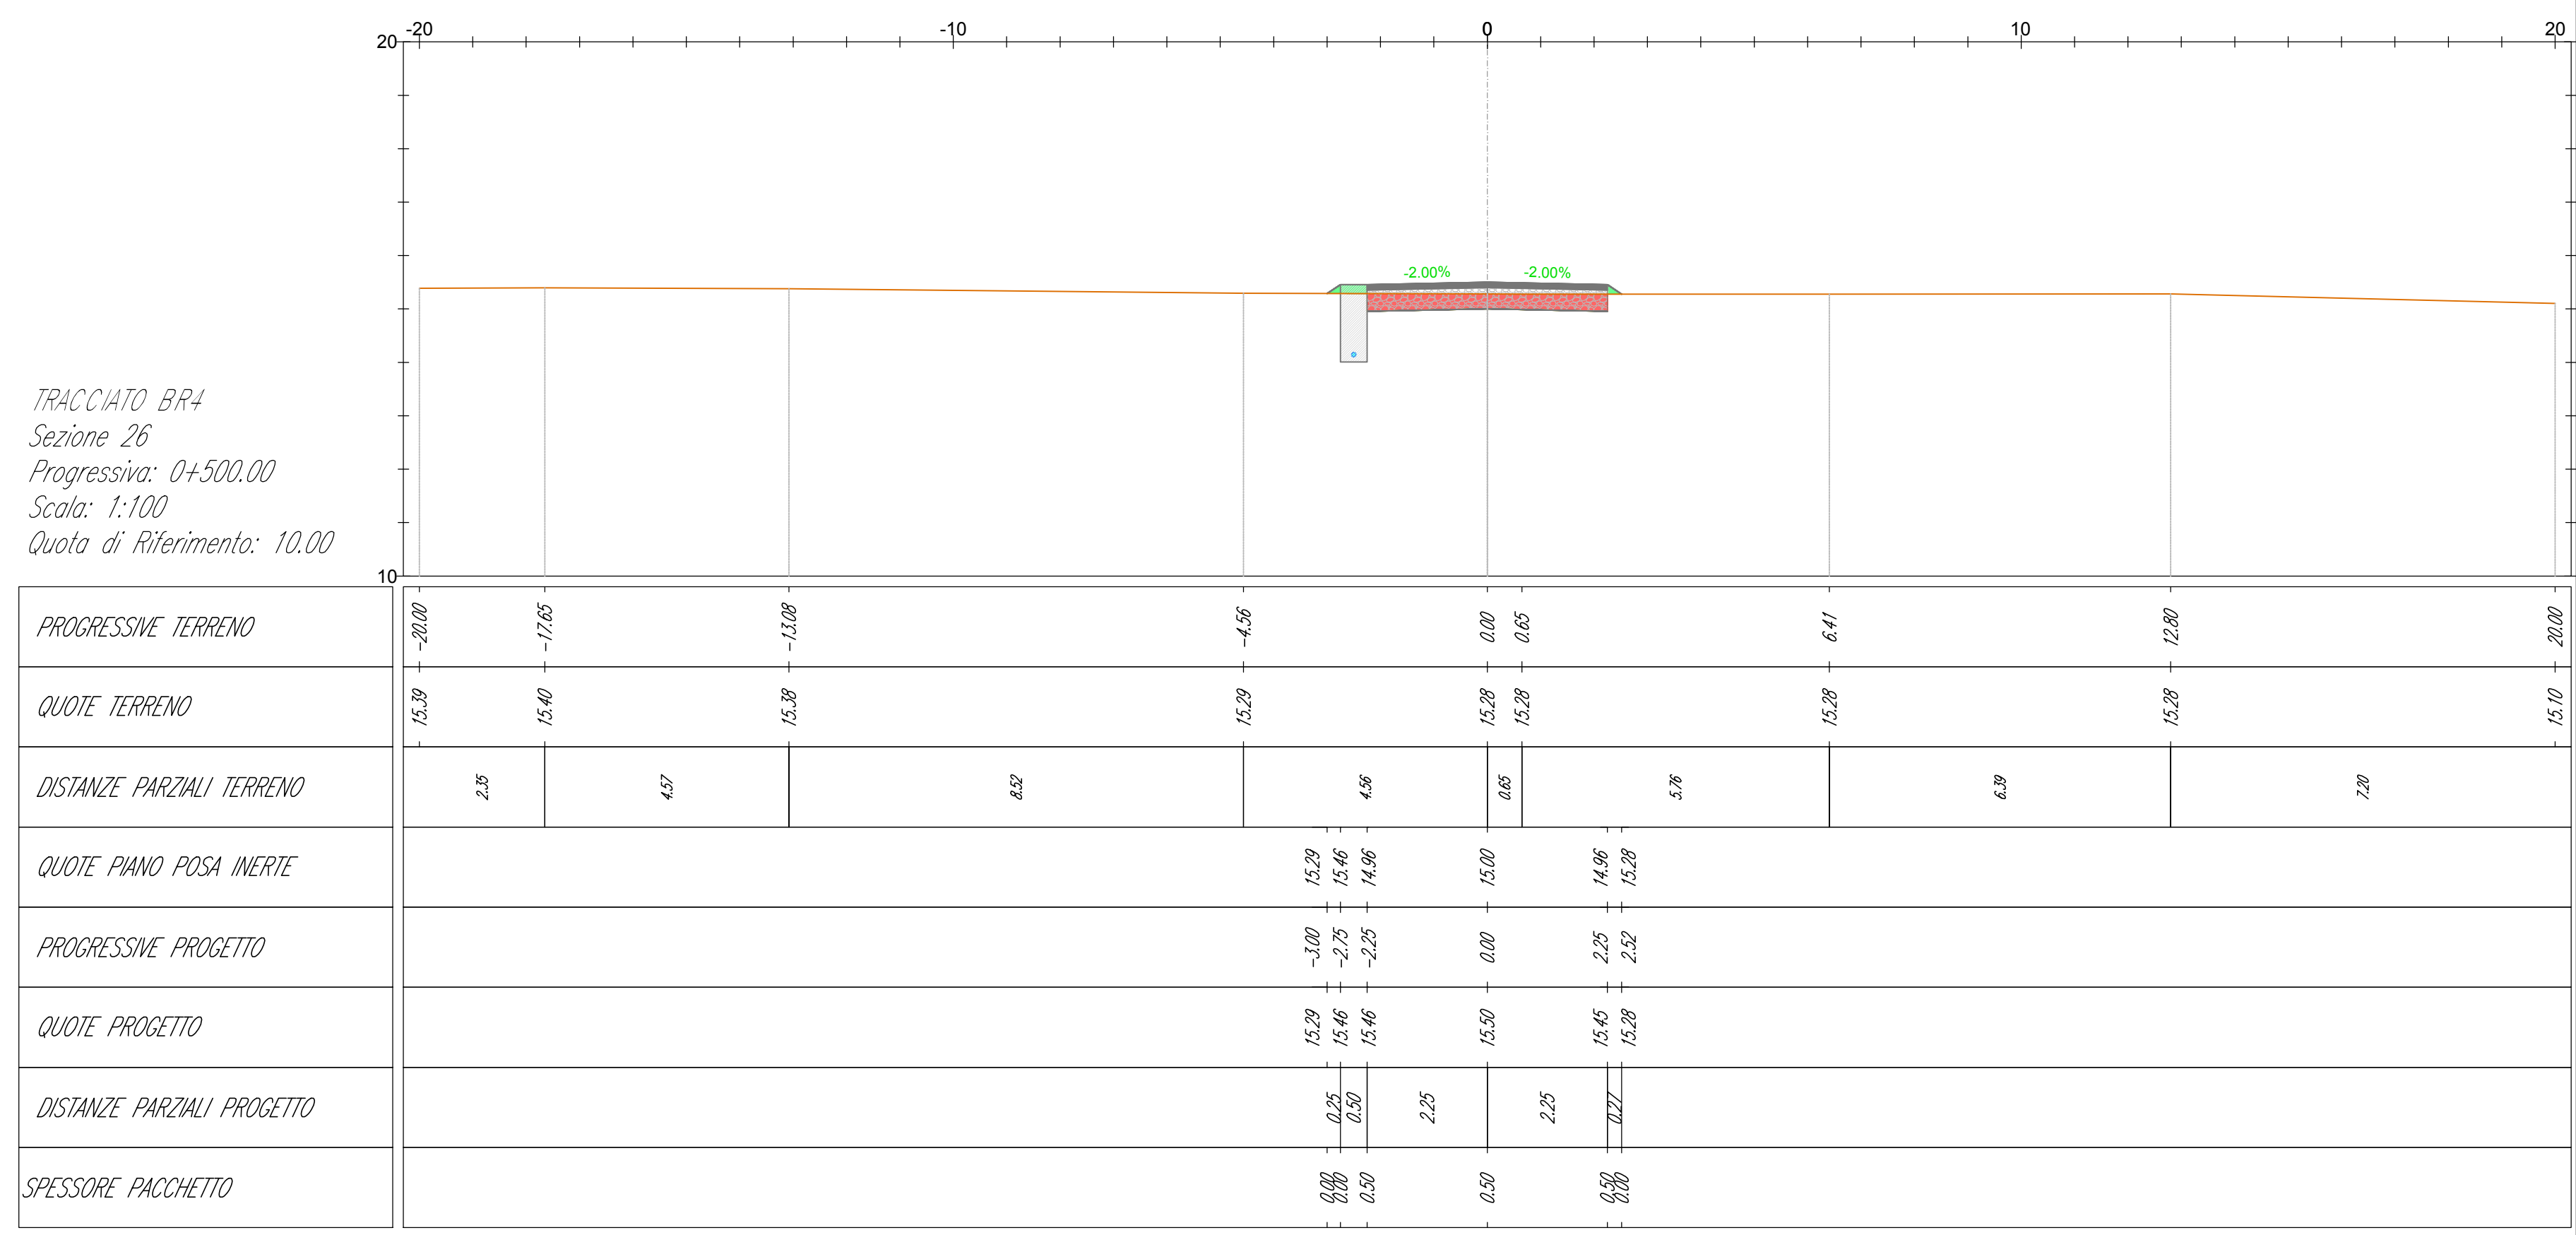


- LEGENDA**
-  Misto stabilizzato
 -  Inerte
 -  Sterro
 -  Riparto
 -  Terreno esistente
 -  Sezione Cavidotto

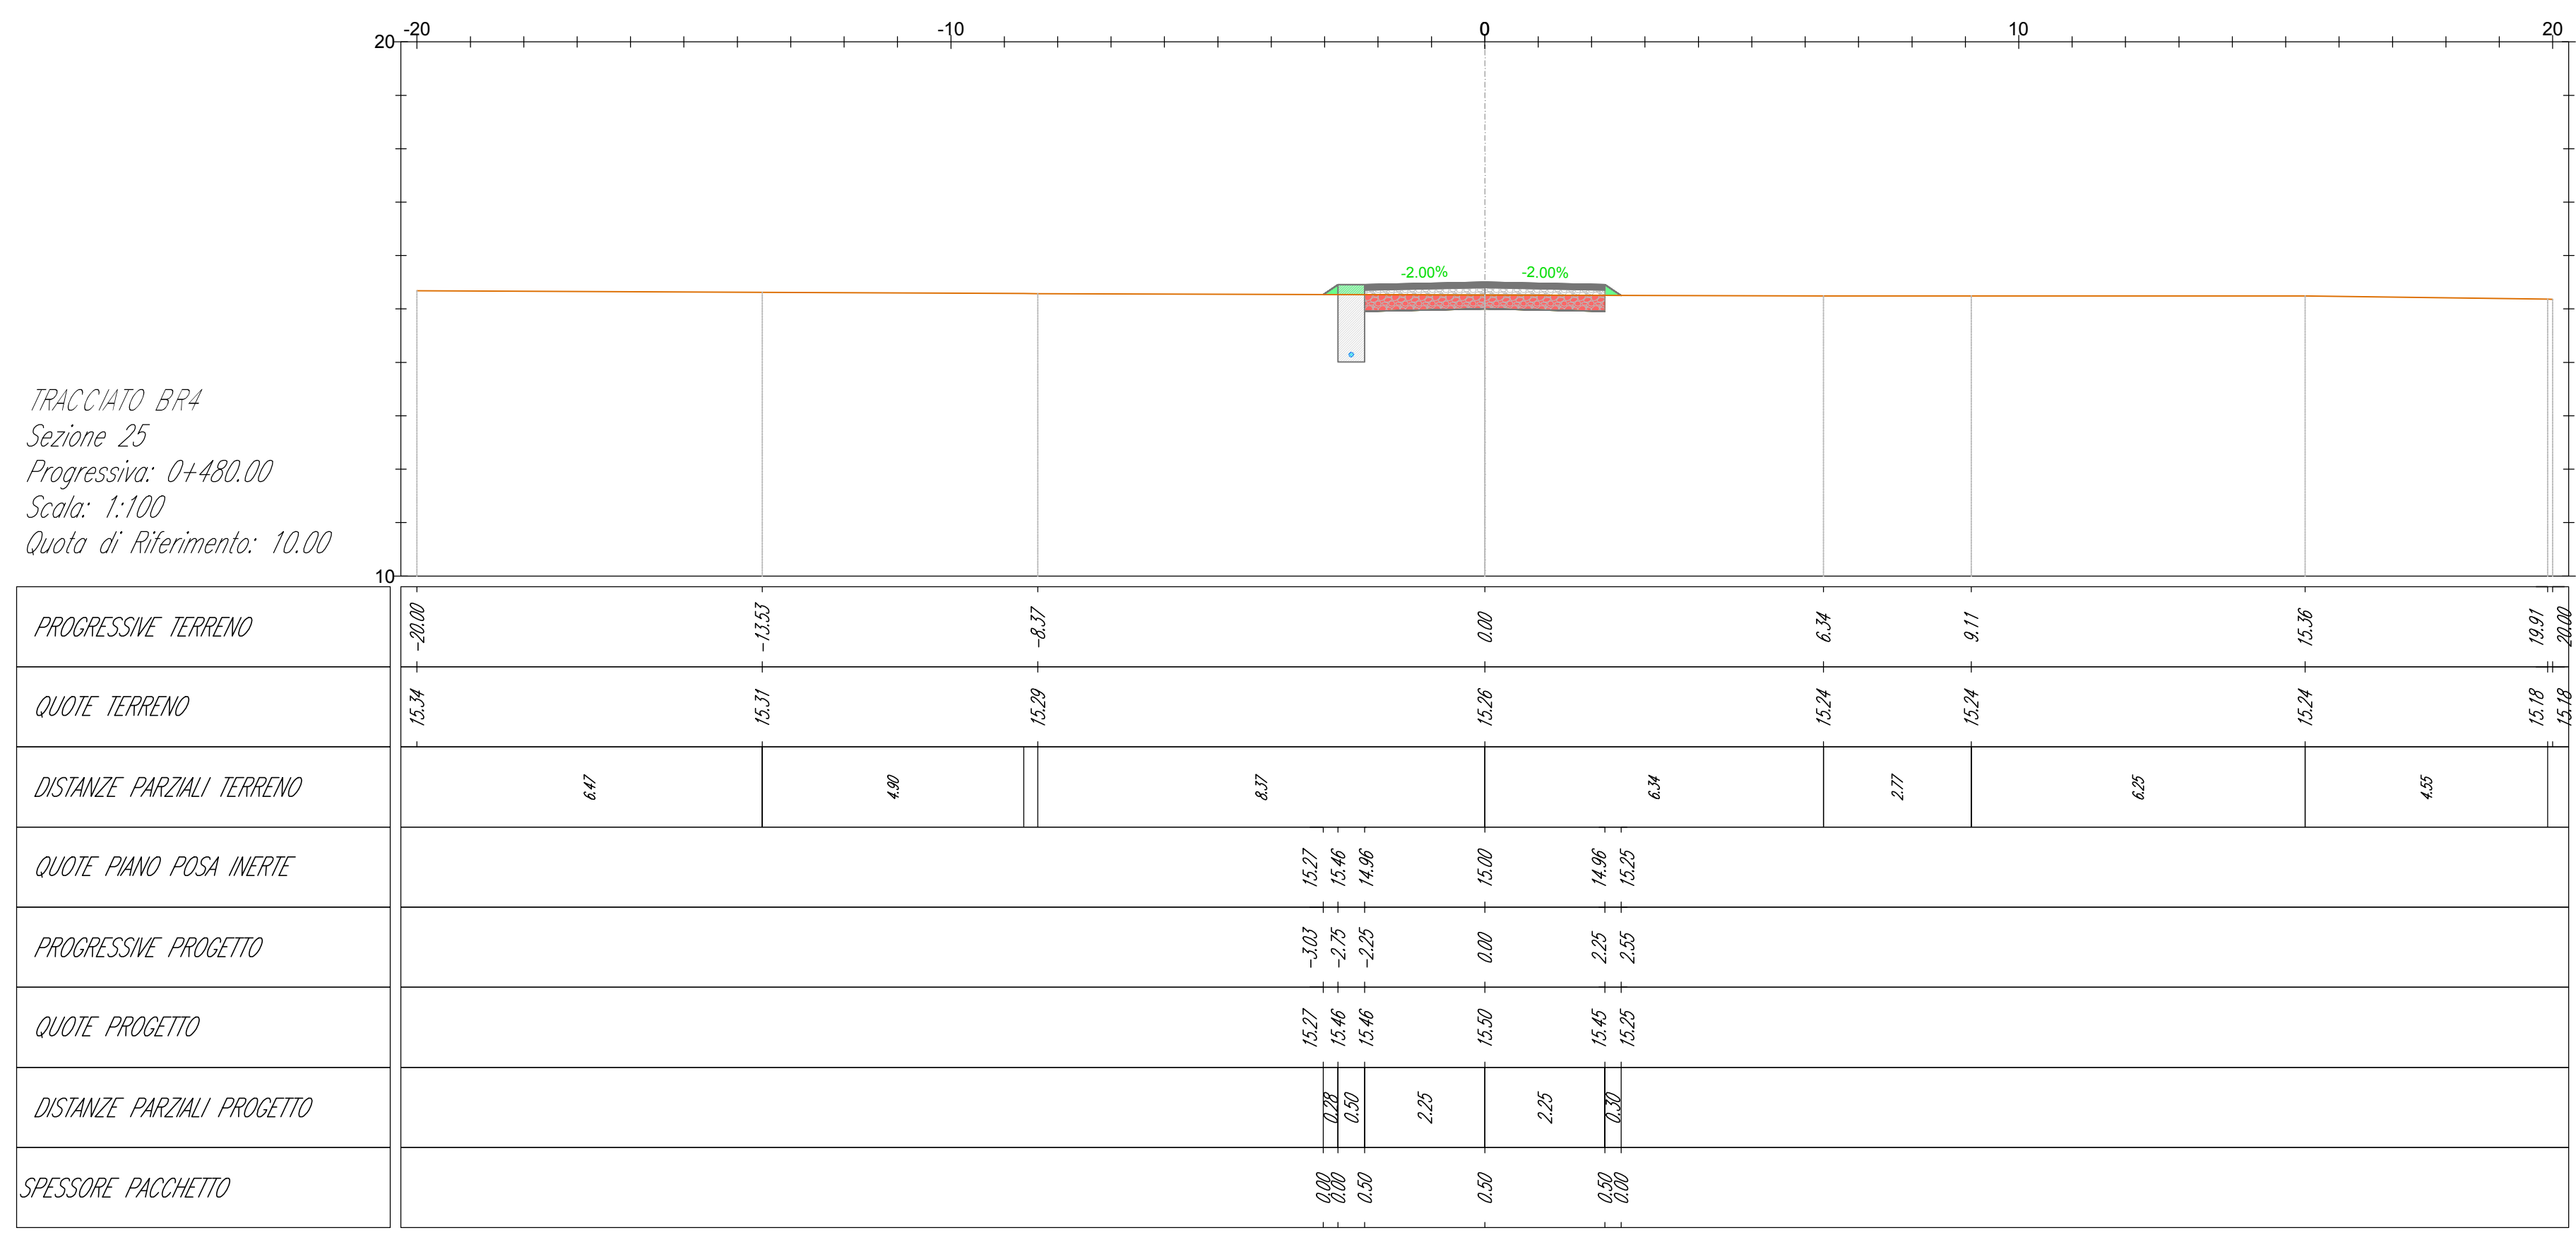

AREN Green S.r.l.
Società soggetta alla direzione e coordinamento di AREN Electric Power S.p.A.
Sede legale e amministrativa: Via dell'Angelo n. 308 | 47522 Cesena (FC) | P.I. n° 010457415245
Iscritta nel Registro delle Imprese della Romagna - Foddi-Cesena e Rimini | REA 520996 | C.F./P.Iva 04102170401

**COMUNE DI MANFREDONIA (FG)
LOCALITA' "BORGO FONTE ROSA"**

**PROGETTO PER LA REALIZZAZIONE DI
IMPIANTO EOLICO
"BORGO FONTE ROSA 2"**

REDAZIONE/PROGETTISTA:
AREN Electric Power Spa
Società per Azioni con Unico Socio
Via dell'Angelo 308 - 47522 Cesena (FC)
P.I. n° 010457415245 - Tel. n° 0547 415245
Regione delle Imprese di Foddi-Cesena R.E.A. 517648

EDILIZIO/PRODOTTORE:
Ing. Simone L.lli
Ordine degli Ingegneri di Foddi-Cesena
Mar. 2002

Sezioni trasversali - BR4 (5/6)

EDIZIONE	PROGETTO	SCALA	TITOLO
BERIC S.04.10.12.07.00	A0+1	1:100	PROGETTO DEFINITIVO

REV.	DESCRIZIONE	DATA	REDATTO	VERIFICATO	APPROVATO
01	Prima emissione	10/03/2023	D. Zappà	E. Tombasi	S.lli
02					
03					
04					

FILE: BR4_Definitivo.dwg
LA DIFFUSIONE E RIPRODUZIONE, ANCHE PARZIALE, DI QUESTA TAVOLA E' VIETATA A TERMINI DI LEGGE