


LIVELLETTTE

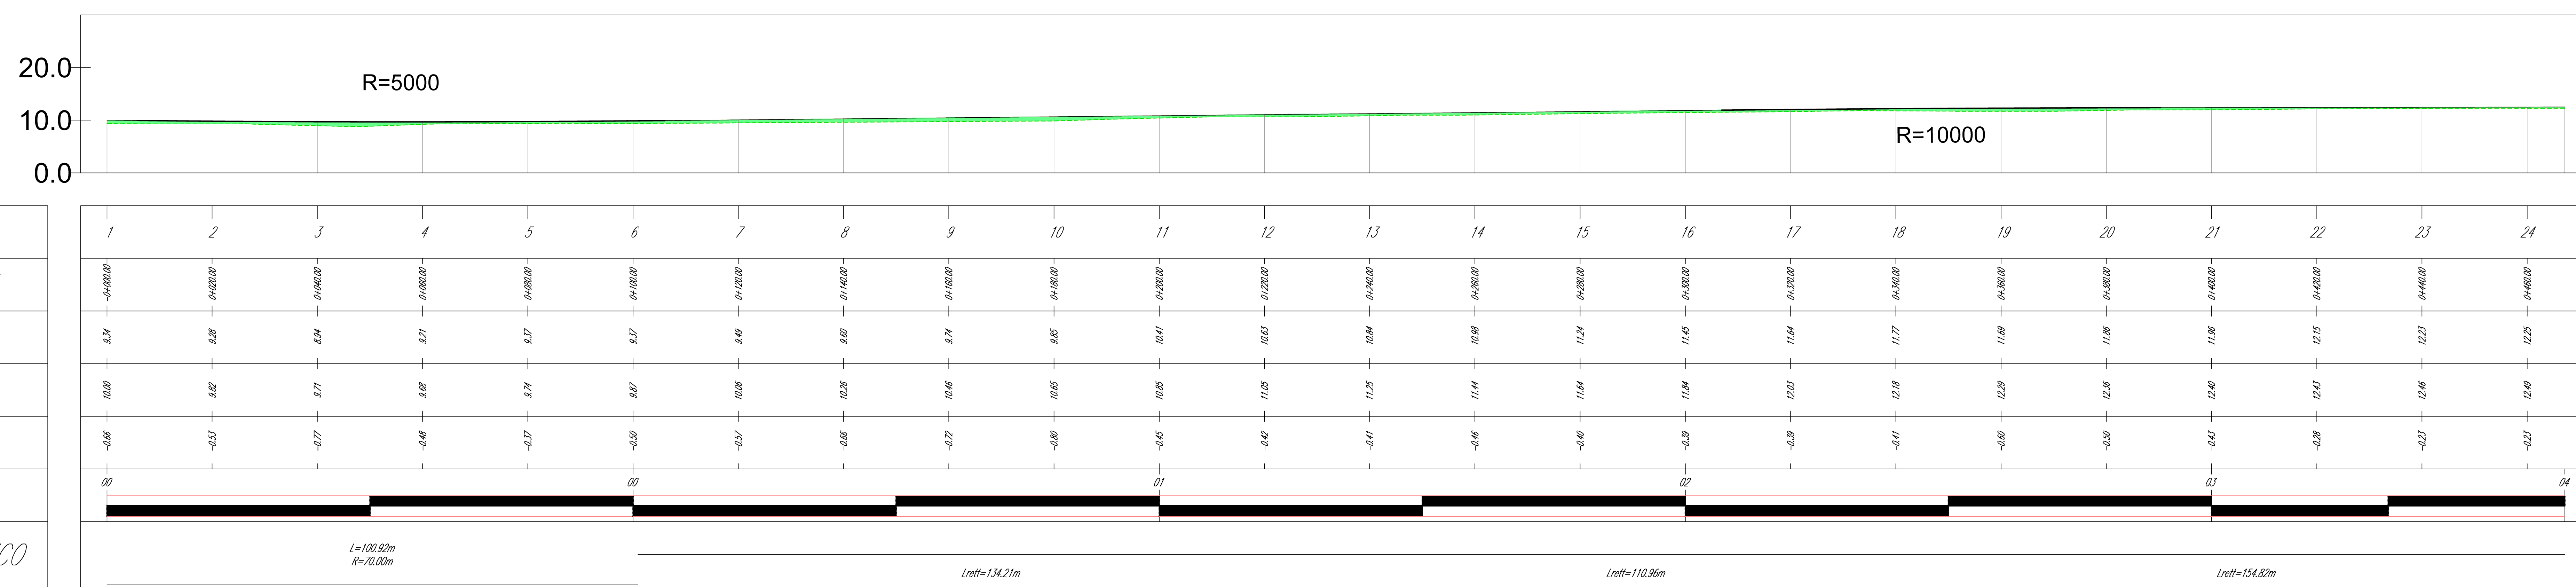

NUMERO SEZIONE	1	2	3	4	5	6	7	8	9	10	11	12	13	14	15	16	17	18	19	20	21	22	23	24
DISTANZE PROGRESSIVE	0+000.00	0+020.00	0+040.00	0+060.00	0+080.00	0+100.00	0+120.00	0+140.00	0+160.00	0+180.00	0+200.00	0+220.00	0+240.00	0+260.00	0+280.00	0+300.00	0+320.00	0+340.00	0+360.00	0+380.00	0+400.00	0+420.00	0+440.00	0+460.00
ETTOMETRICHE	00					00					01					02					03			04

AREN Green S.r.l.
 Società soggetta alla direzione e coordinamento di AREN Electric Power S.p.A.
 Sede legale e amministrativa: Via dell'Artigianato, n. 38 | 47022 Cesena (FC) | P.I. n. 01054741245
 Iscritta nel Registro delle Imprese della Romagna - Fidi Cesena e Rimini | REA 230908 | C.F./P.Iva 04052170401

COMUNE DI MANFREDONIA (FG)
 LOCALITA' "BORGO FONTE ROSA"

**PROGETTO PER LA REALIZZAZIONE DI
 IMPIANTO EOLICO
 "BORGO FONTE ROSA 2"**

AREN Electric Power Spa
 Società per Azioni con il cui Socio
 Via dell'Artigianato, 38 - 47022 Cesena (FC)
 P.I. n. 01054741245 - Fax n. 0524741274
 P.Iva n. 0050490104
 Registro delle Imprese di Fidi Cesena R.E.A. 347648

PROFILO LONGITUDINALE - BR5 (1/2)

PROGETTO	DATA	REDAZIONE	VERIFICATO	APPROVATO	
BRDC.S.05.T0.12.01.00	A0+1	1:500	PROGETTO DEFINITIVO		
NOV	DESIGNAZIONE	DATA	REDAZIONE	VERIFICATO	APPROVATO
NOV	Primo esecutivo		D. Zappà	E. Tombasi	S. Sini
NOV					
NOV					

LA DIFFUSIONE E REPRODUZIONE, ANCHE PARZIALE, DI QUESTA TAVOLA È VIETATA A TERMINI DI LEGGE.