
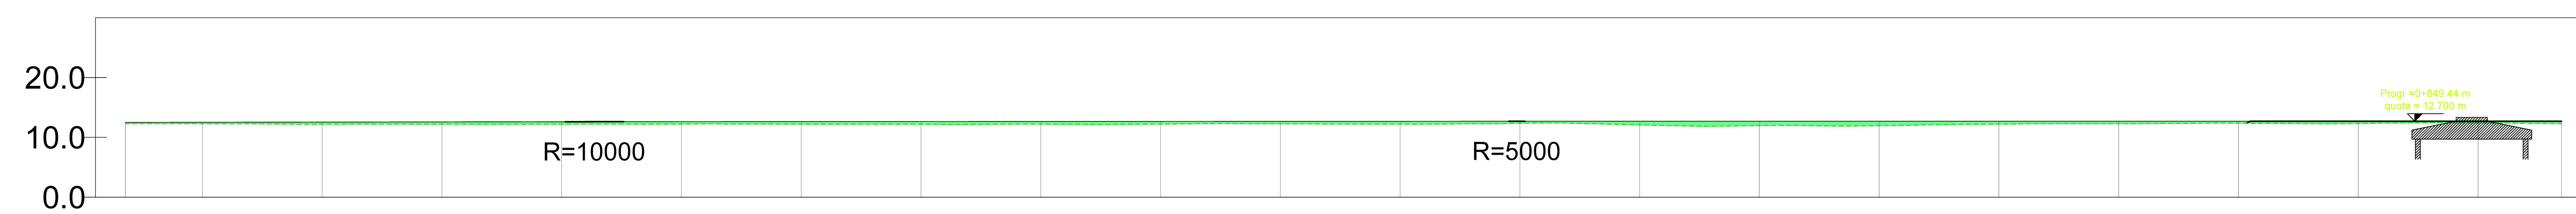


LIVELLETTA

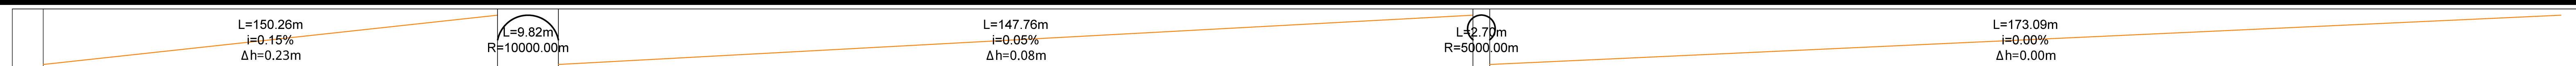

NUMERO SEZIONE
DISTANZE PROGRESSIVE
QUOTE TERRENO
QUOTE PROGETTO
DIFFERENZA QUOTE
ETTOMETRICHE
ANDAMENTO PLANIMETRICO

	25	26	27	28	29	30	31	32	33	34	35	36	37	38	39	40	41	42	43	44	45	
Distanze	0+460.00	0+500.00	0+540.00	0+580.00	0+620.00	0+660.00	0+700.00	0+740.00	0+780.00	0+820.00	0+860.00	0+900.00	0+940.00	0+980.00	1+020.00	1+060.00	1+100.00	1+140.00	1+180.00	1+220.00	1+260.00	
Ettometriche	04	05					06					07										08
Andamento Planimetrico	L=154.82m					L=161.48m					L=25.27m R=20.00m					L=186.27m						

AREN Green S.r.l.
 Società soggetta alla direzione e coordinamento di AREN Electric Power S.p.A.
 Sede legale e amministrativa: Via dell'Artigianato n. 38 | 47022 Cesena (FC) | P.I. n. 01054741245
 Iscritta nel Registro delle Imprese della Romagna - Forlì-Cesena e Rimini | REA 230908 | C.F./P.Iva 04032170401

COMUNE DI MANFREDONIA (FG)
 LOCALITA' "BORGO FONTE ROSA"

**PROGETTO PER LA REALIZZAZIONE DI
 IMPIANTO EOLICO
 "BORGO FONTE ROSA 2"**

AREN Electric Power Spa
 Società per Azioni con il suo Sede
 Via dell'Artigianato n. 38 - 47022 Cesena (FC)
 P.I. n. 01054741245 - Fax n. 0547 43274
 Registro delle Imprese di Forlì-Cesena e Rimini
 Ing. Simone Ucci
 Ordine degli Ingegneri di Forlì-Cesena
 Mar. 2005

TITOLO: IMPIANTO
 Profilo longitudinale - BR5 (2/2)

PROGETTO	PROGETTO DEFINITIVO
----------	---------------------

REV.	DESCRIZIONE	DATA	REDAATTO	VERIFICATO	APPROVATO
01	Primo esecutivo		D. Zappà	E. Tombasi	S. Ucci
02					
03					
04					