
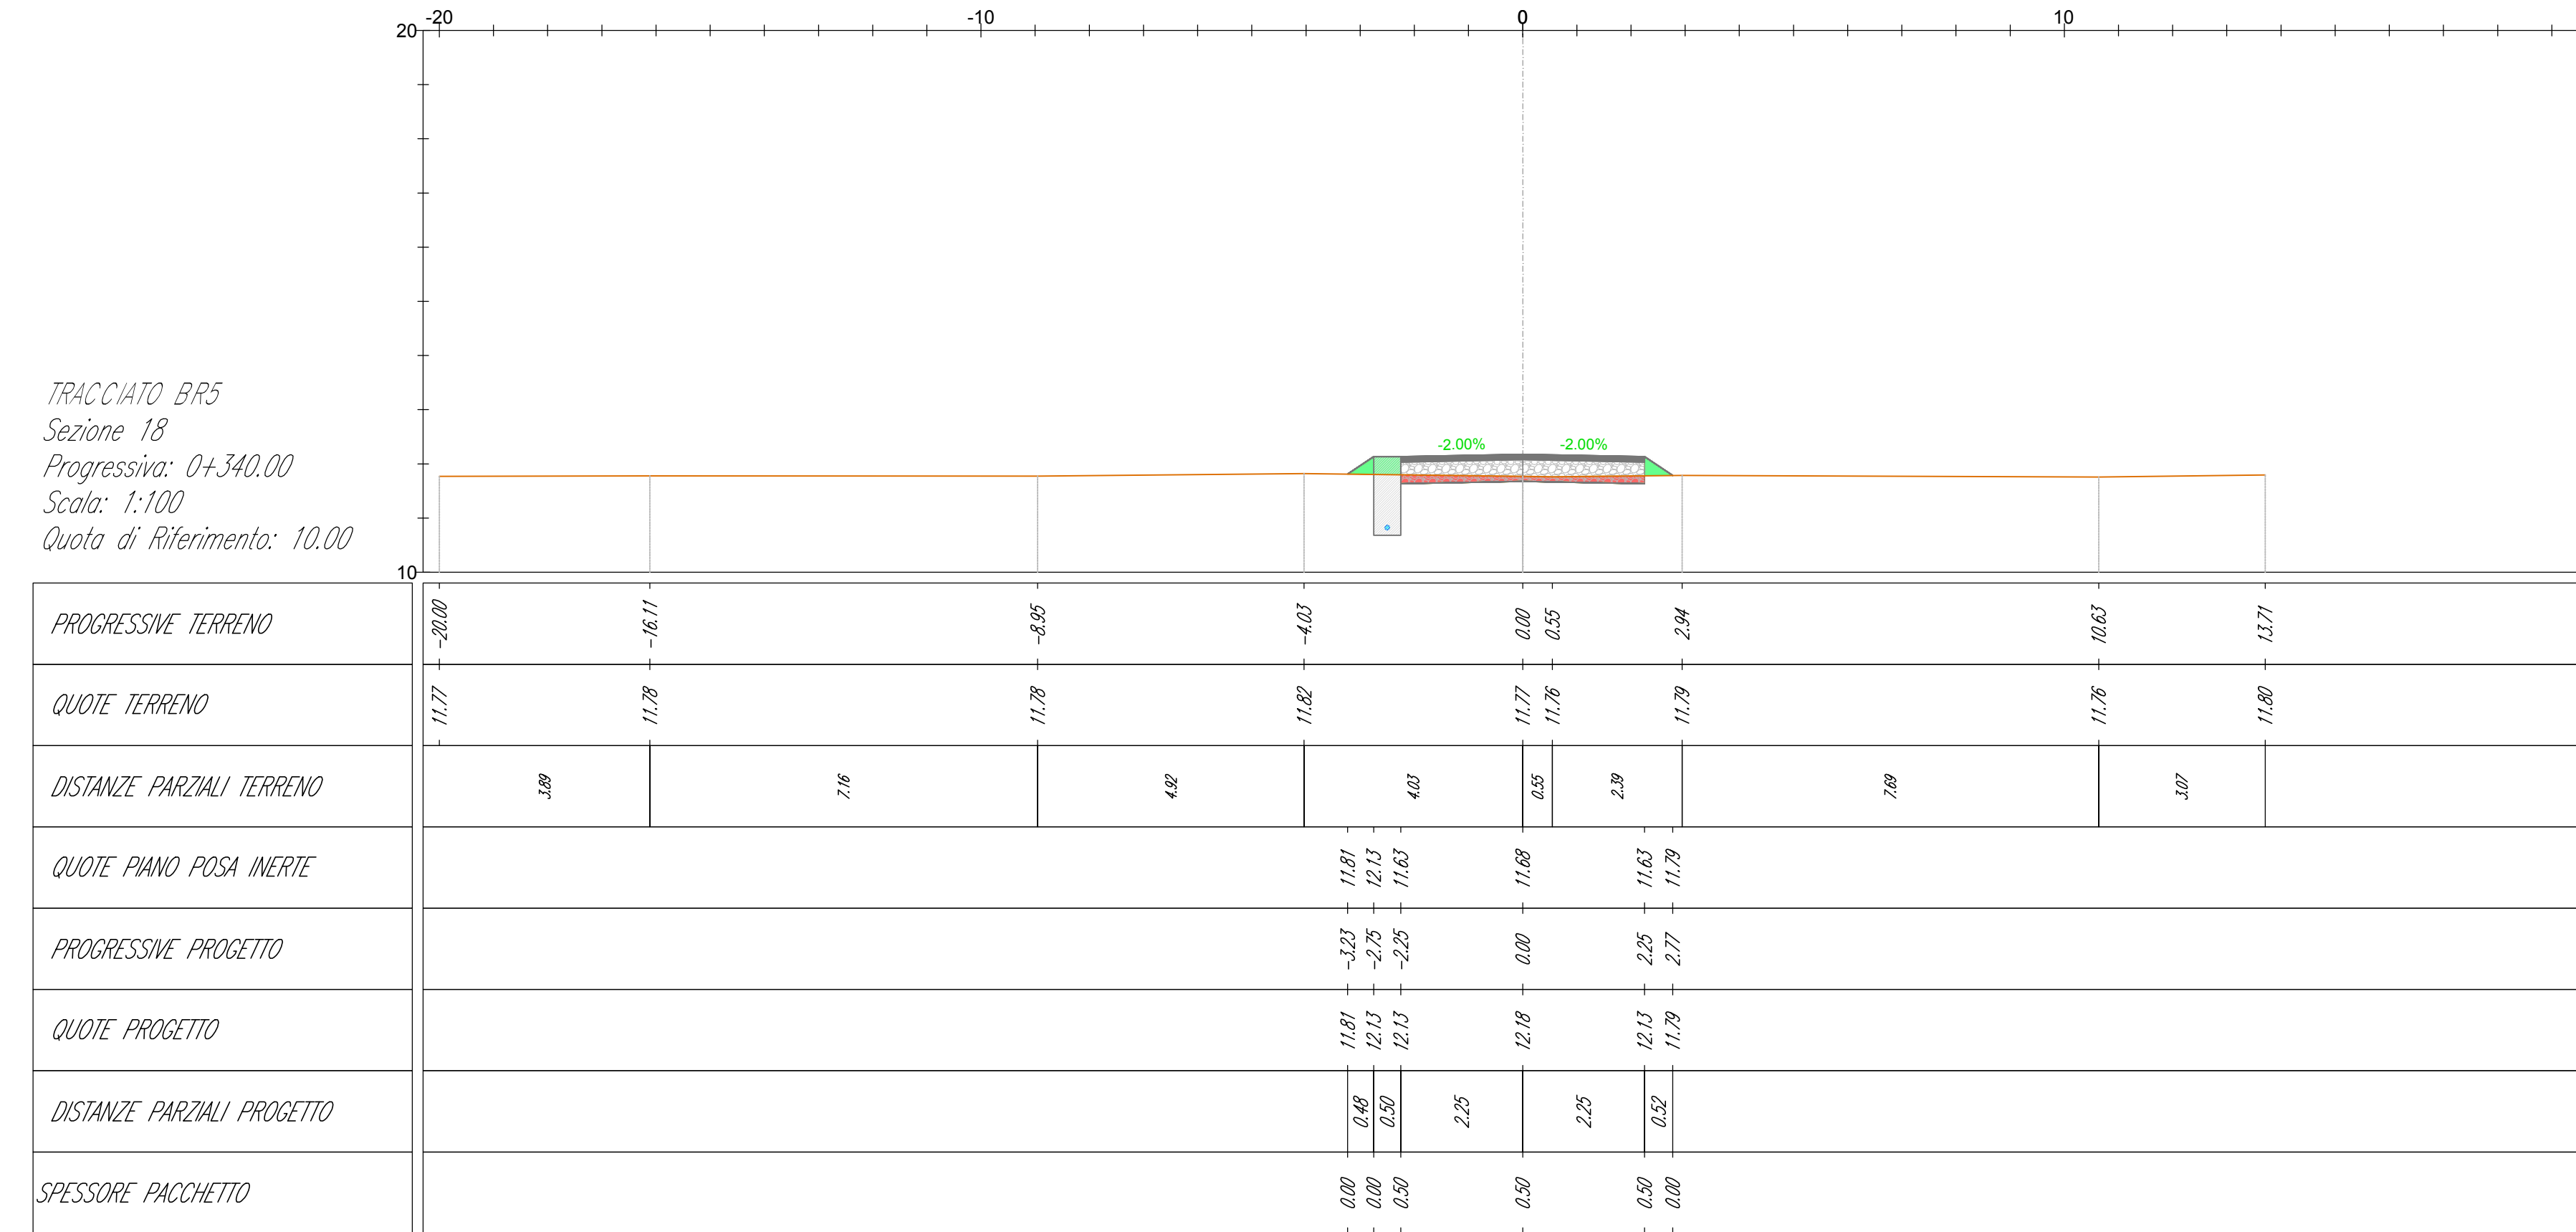
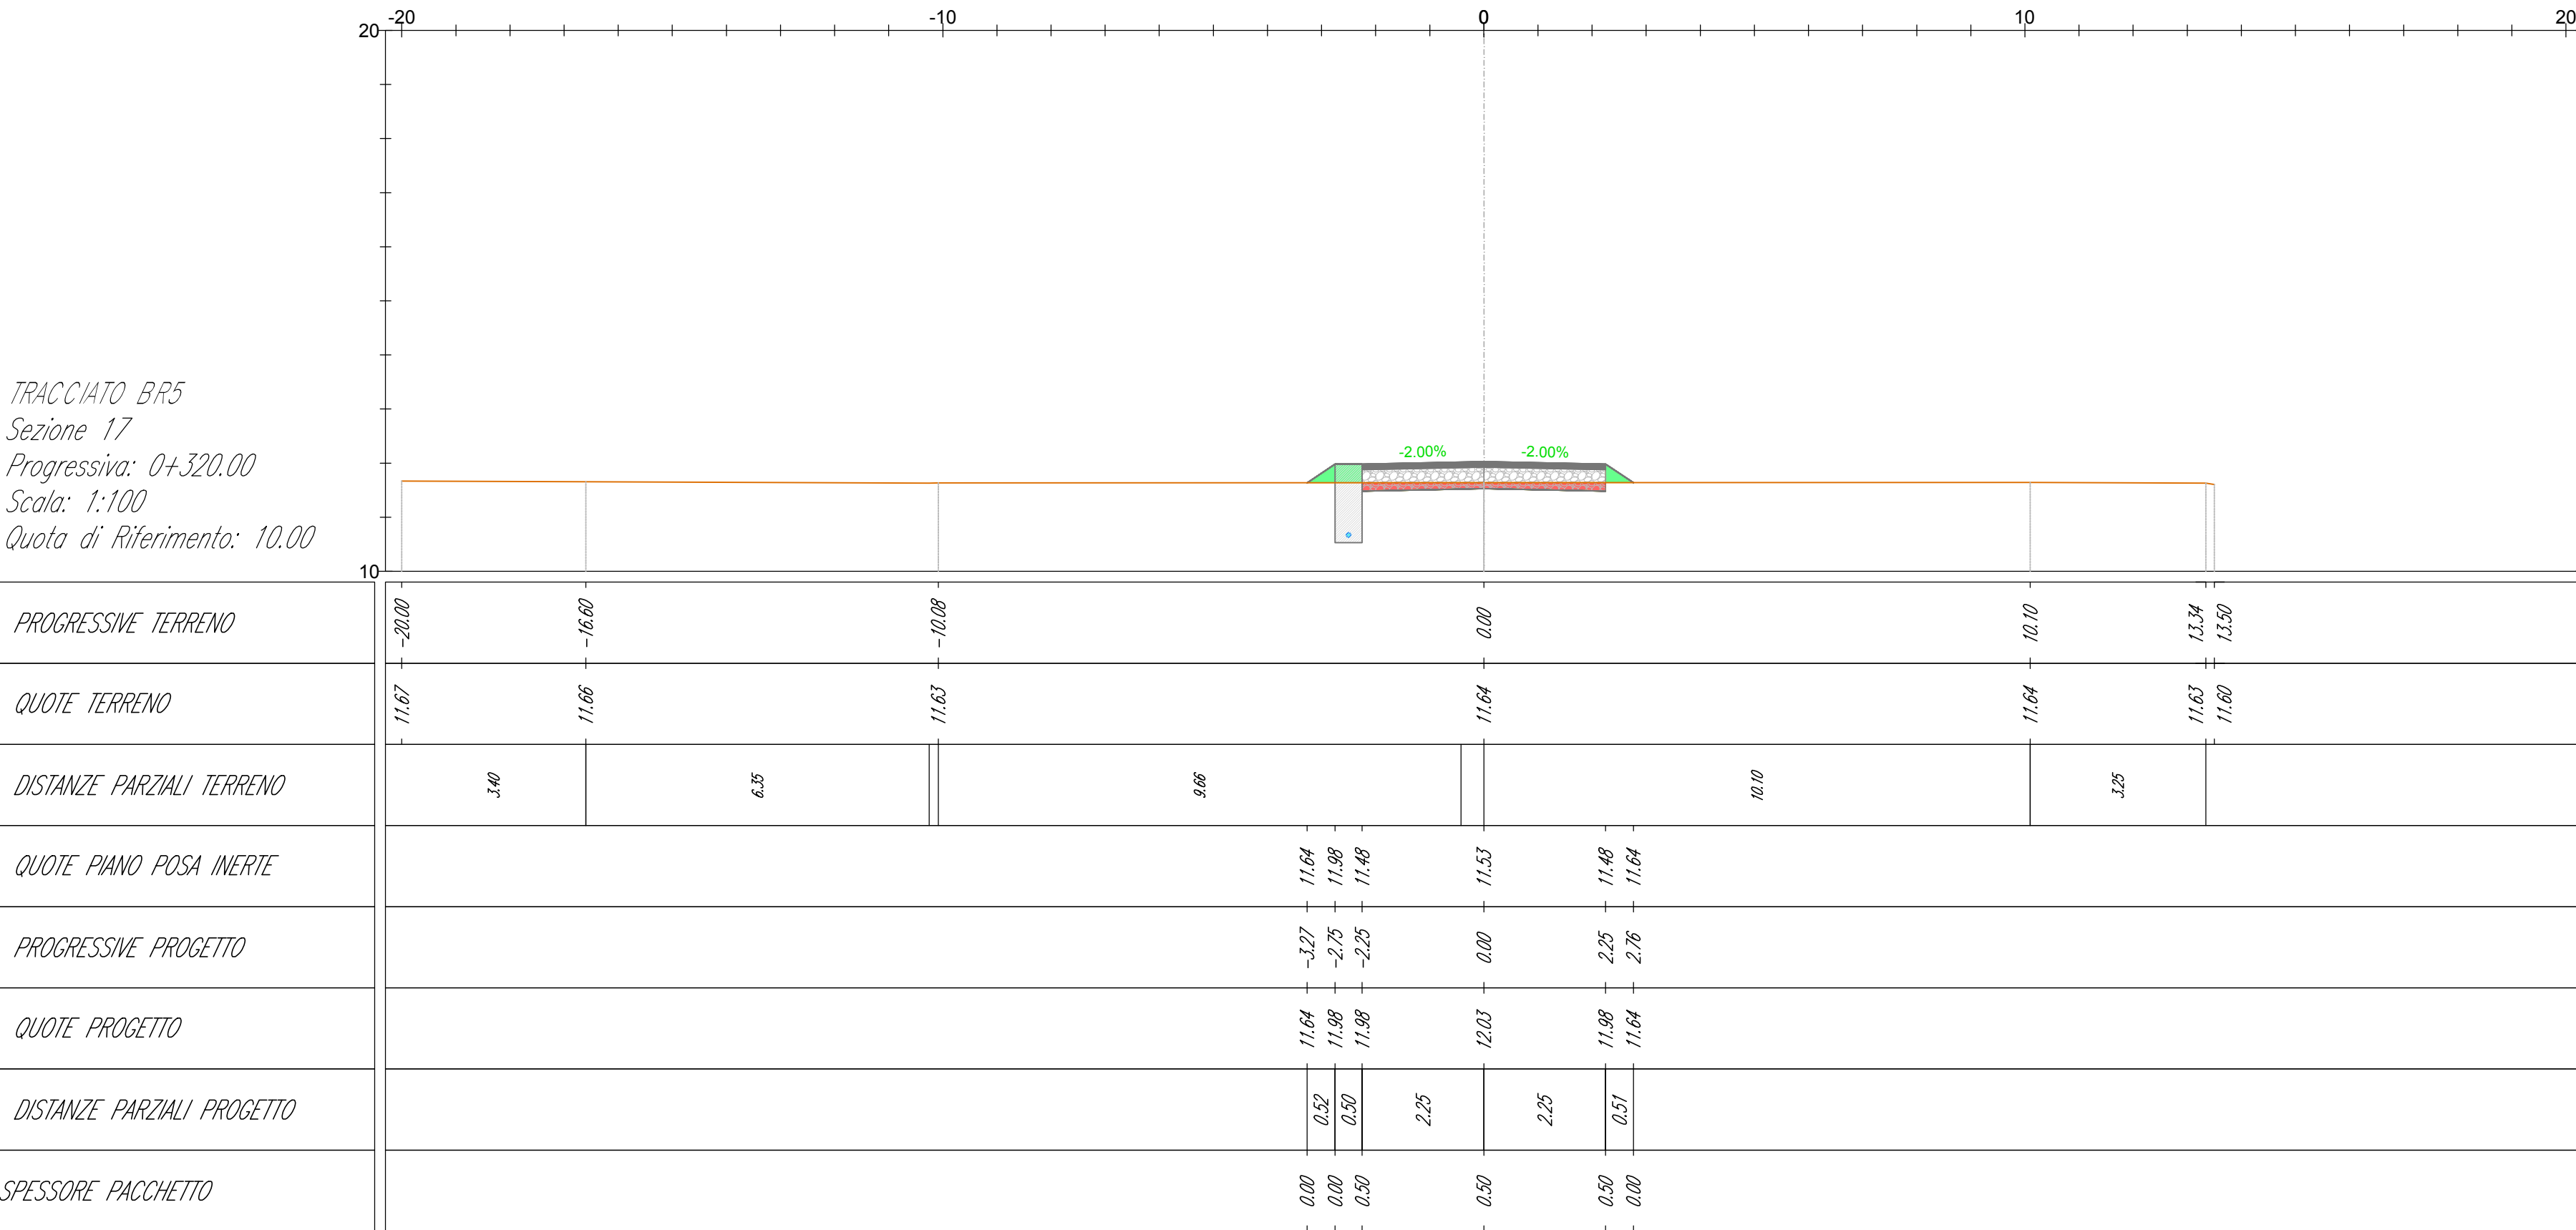
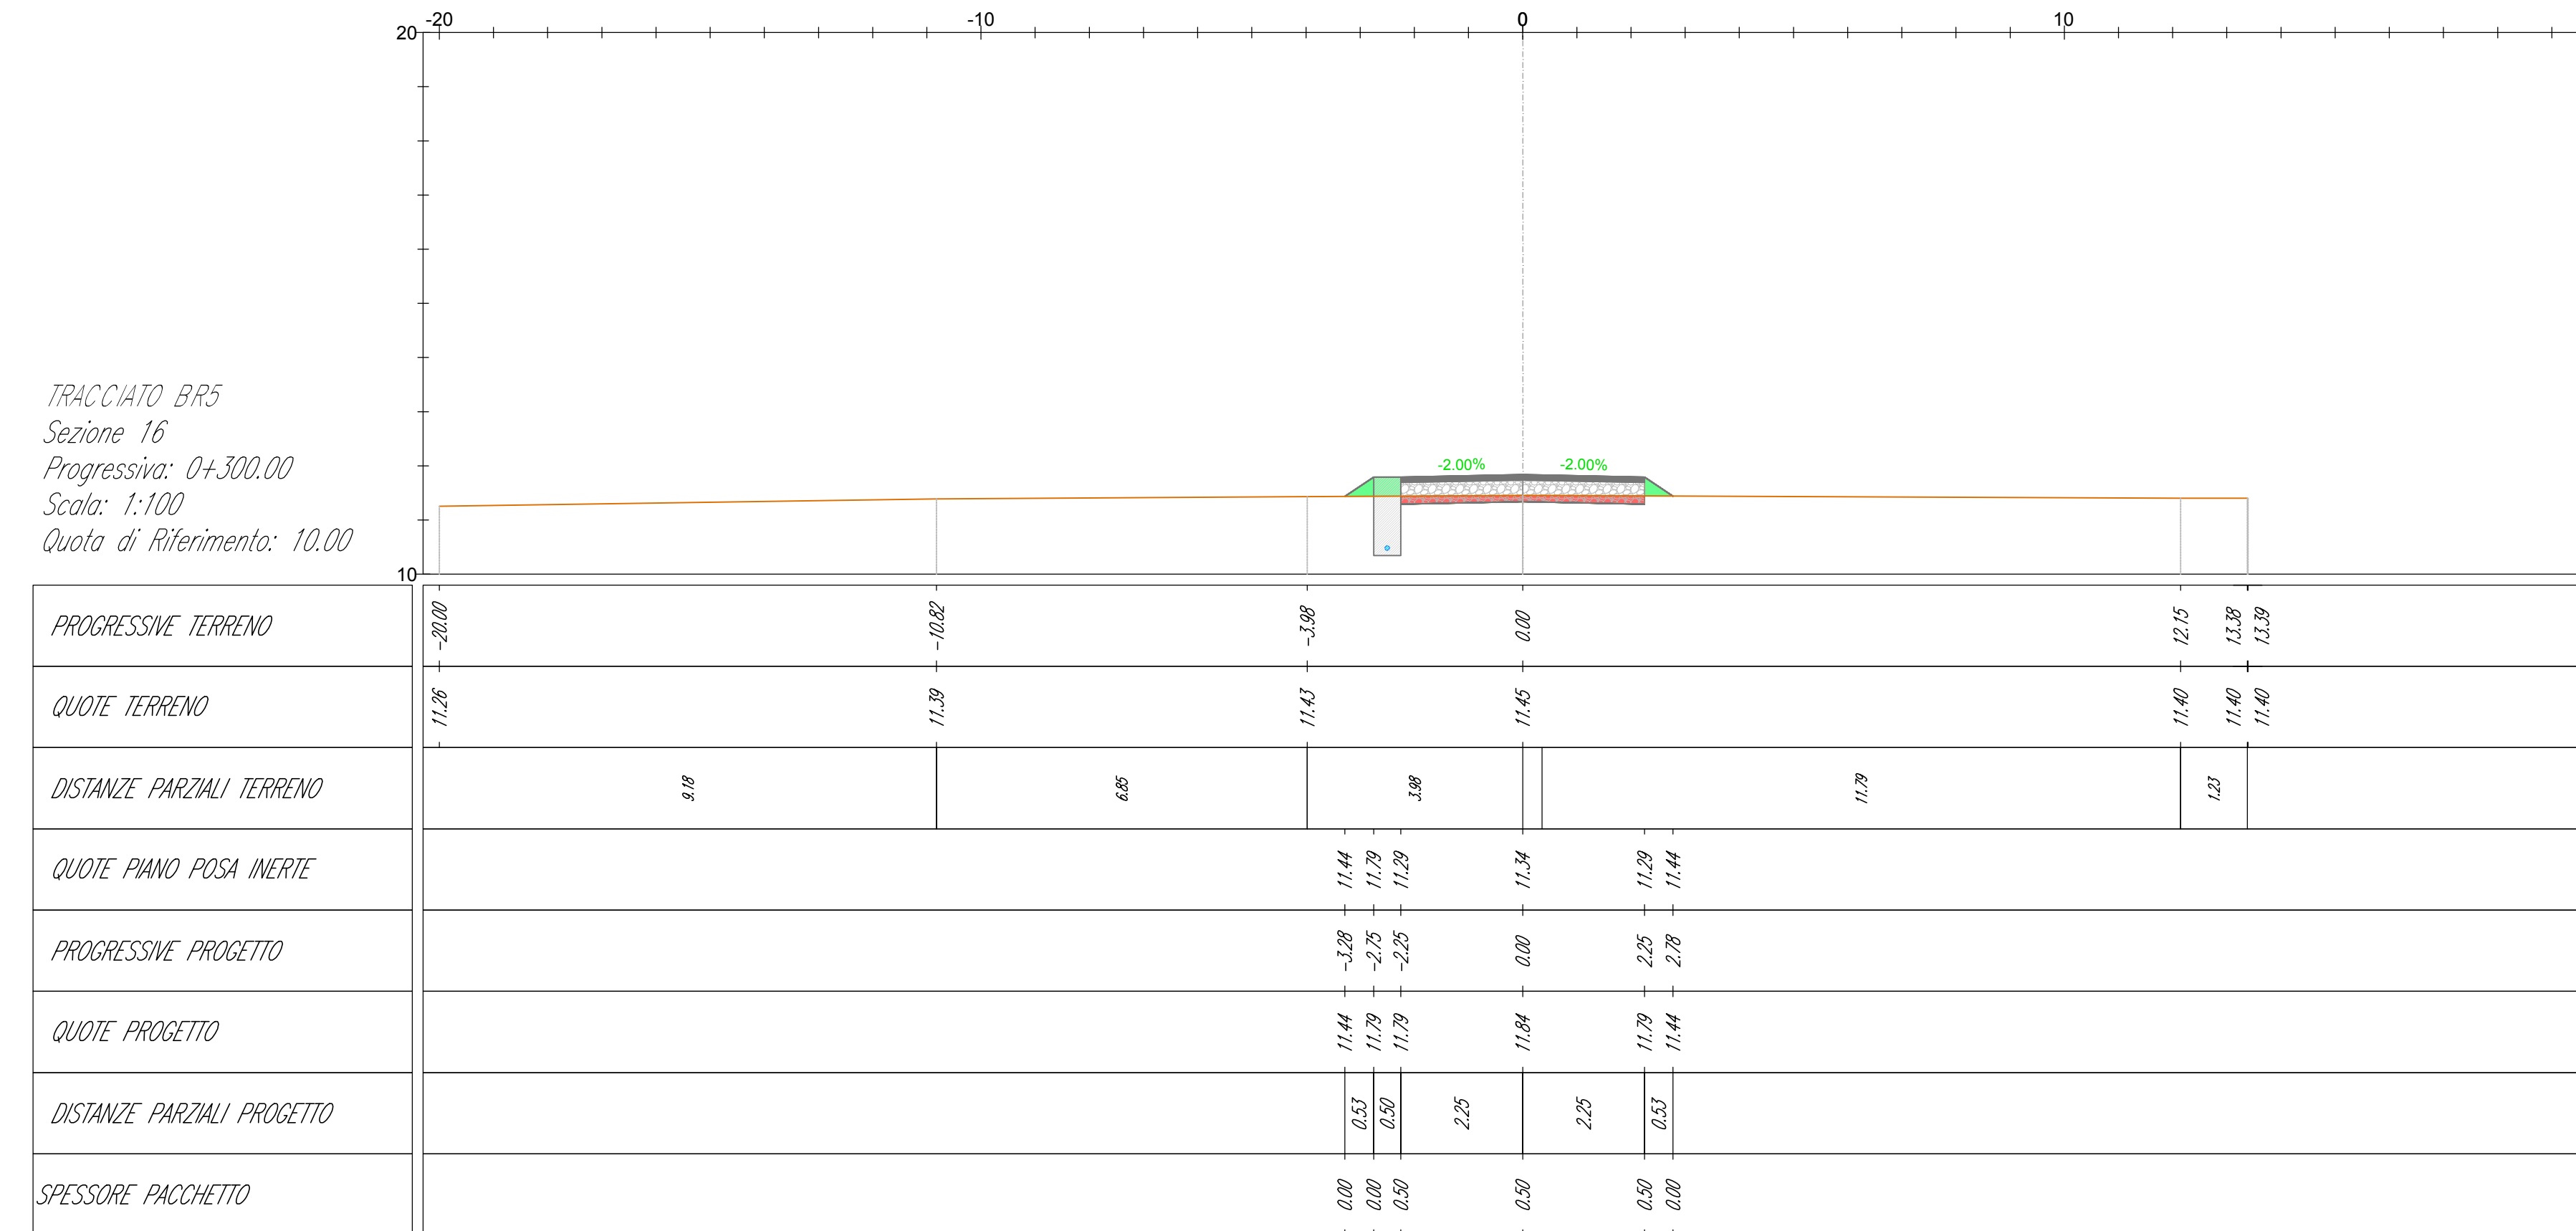
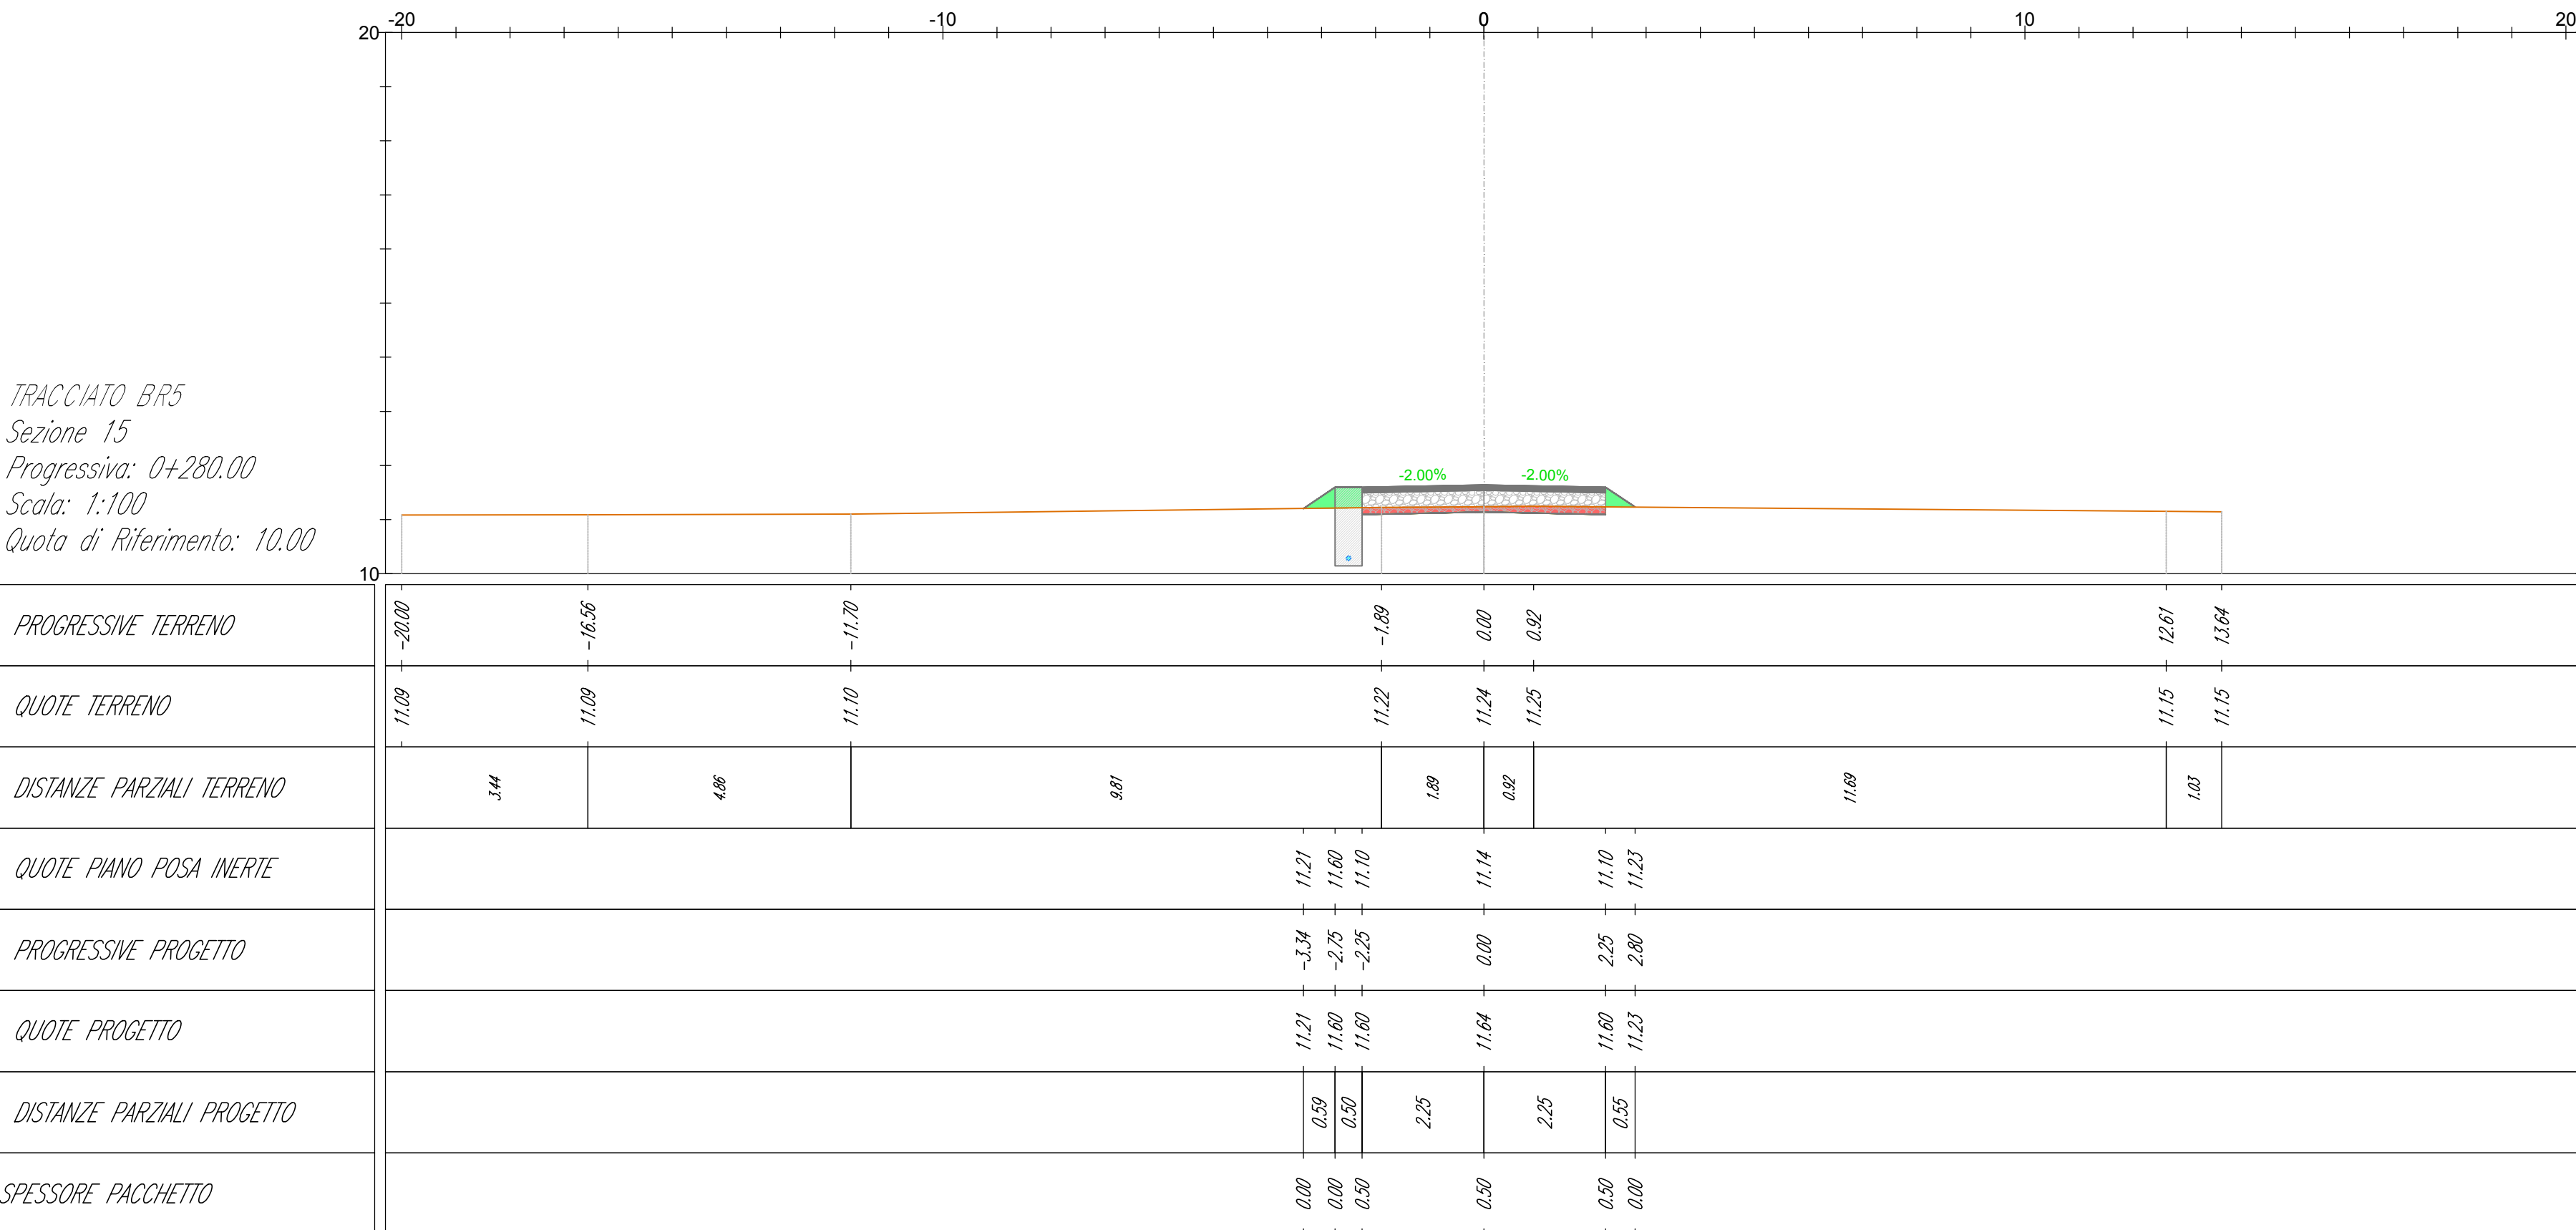
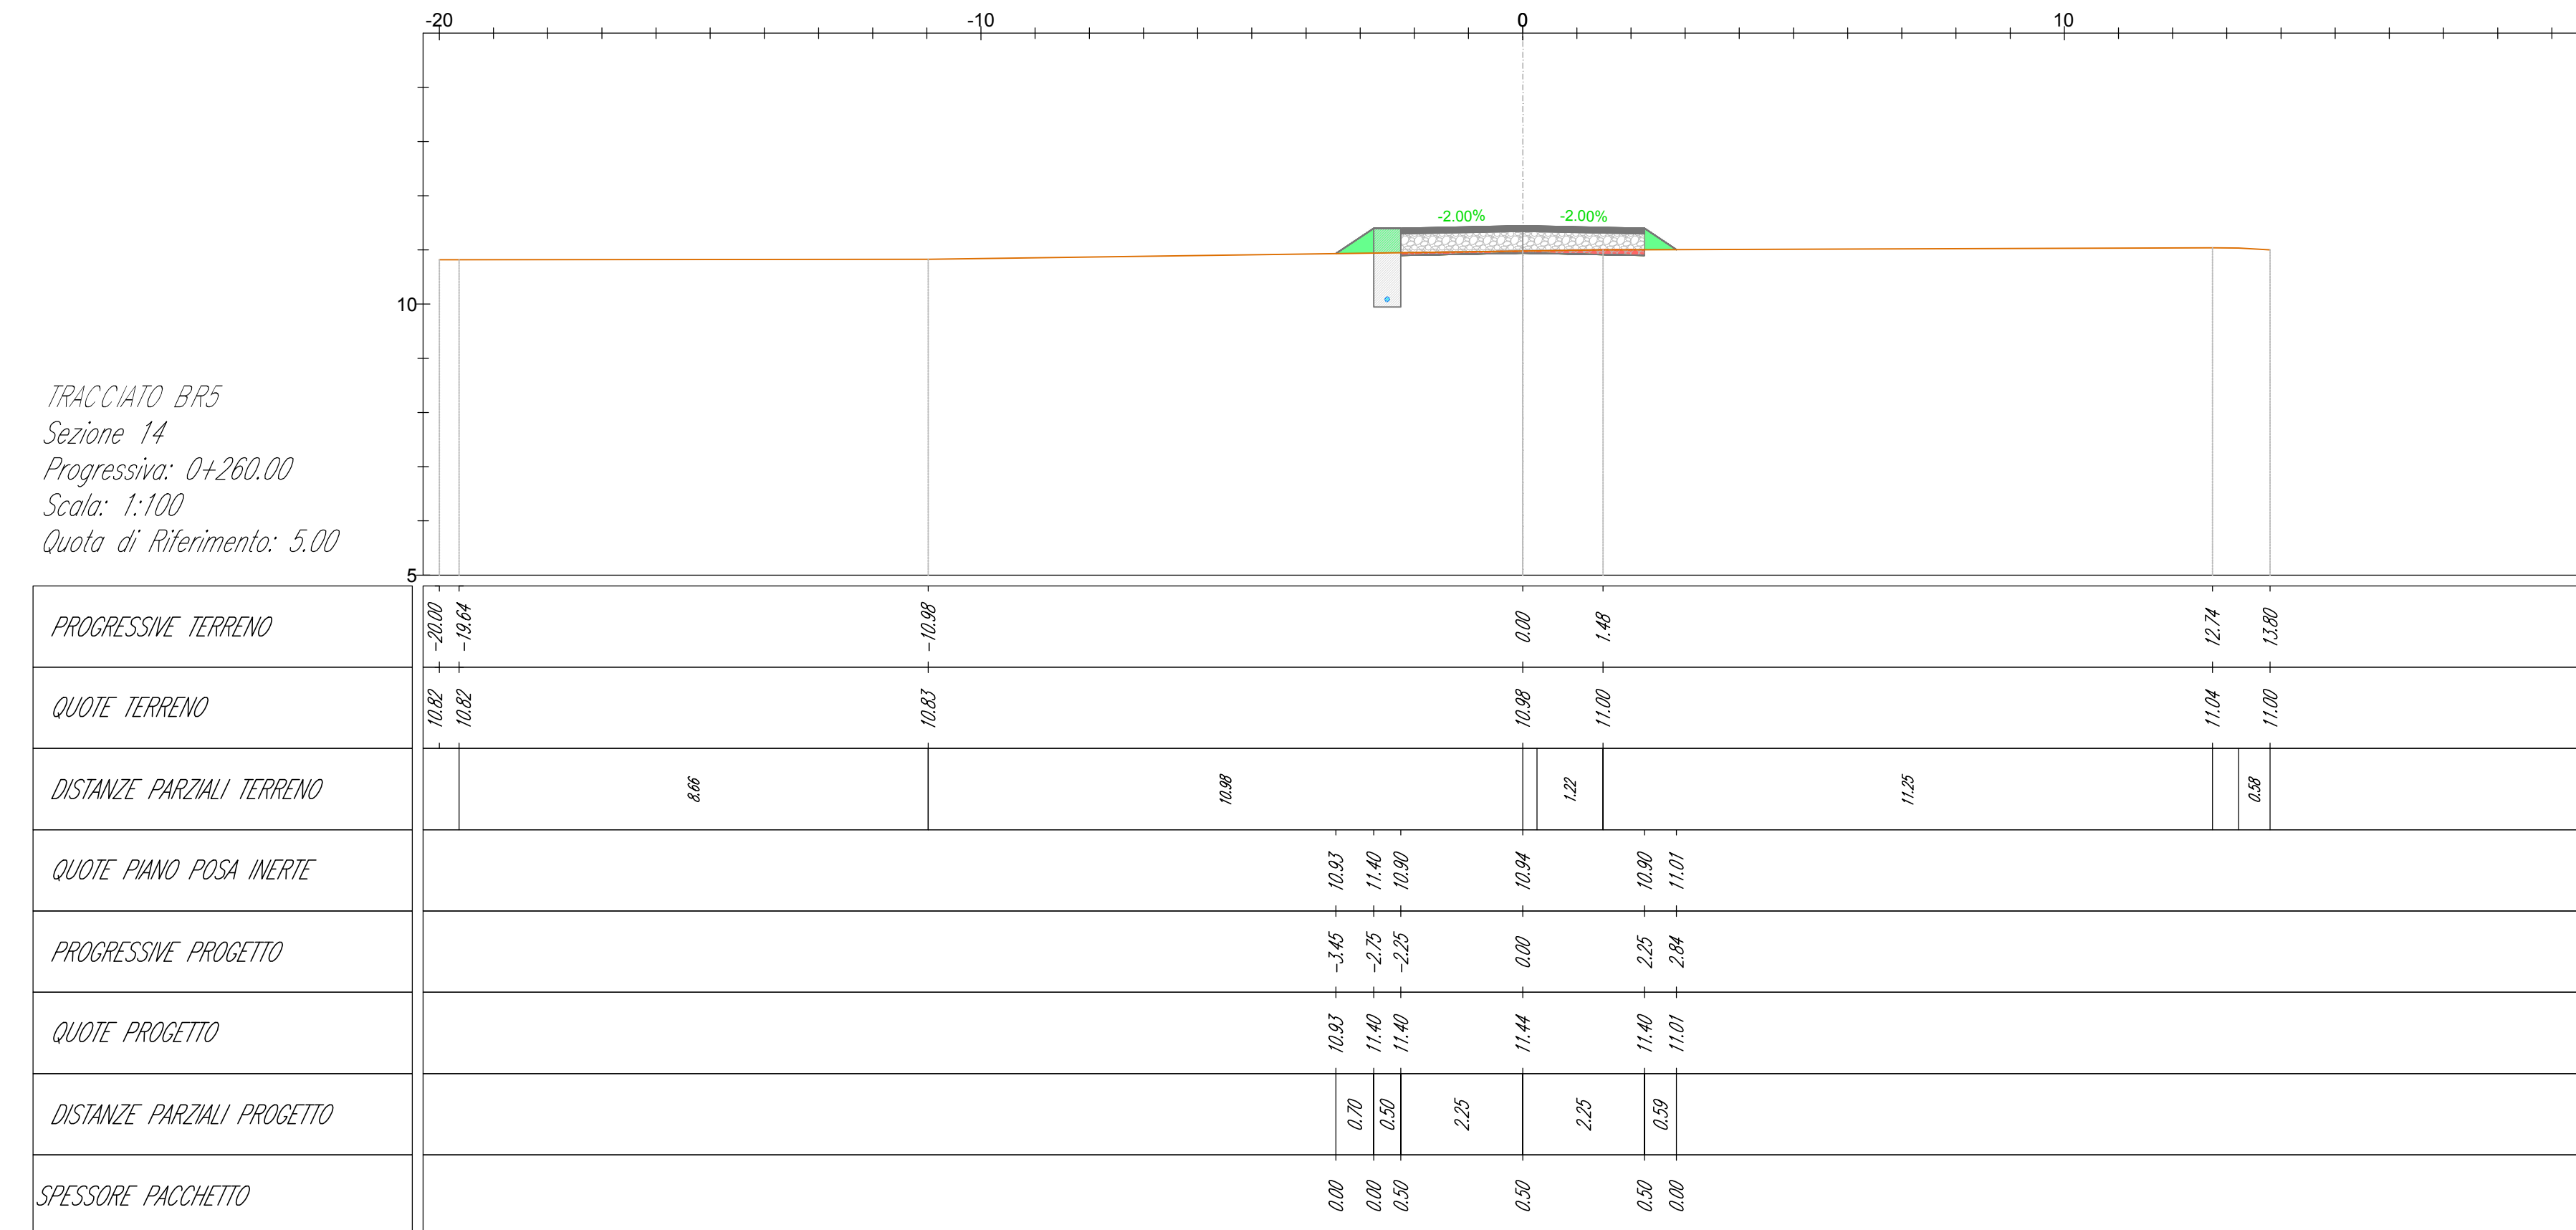


LEGENDA

-  Misto stabilizzato
-  Inerte
-  Sterro
-  Riperto
-  Terreno esistente
-  Sezione Cavidotto

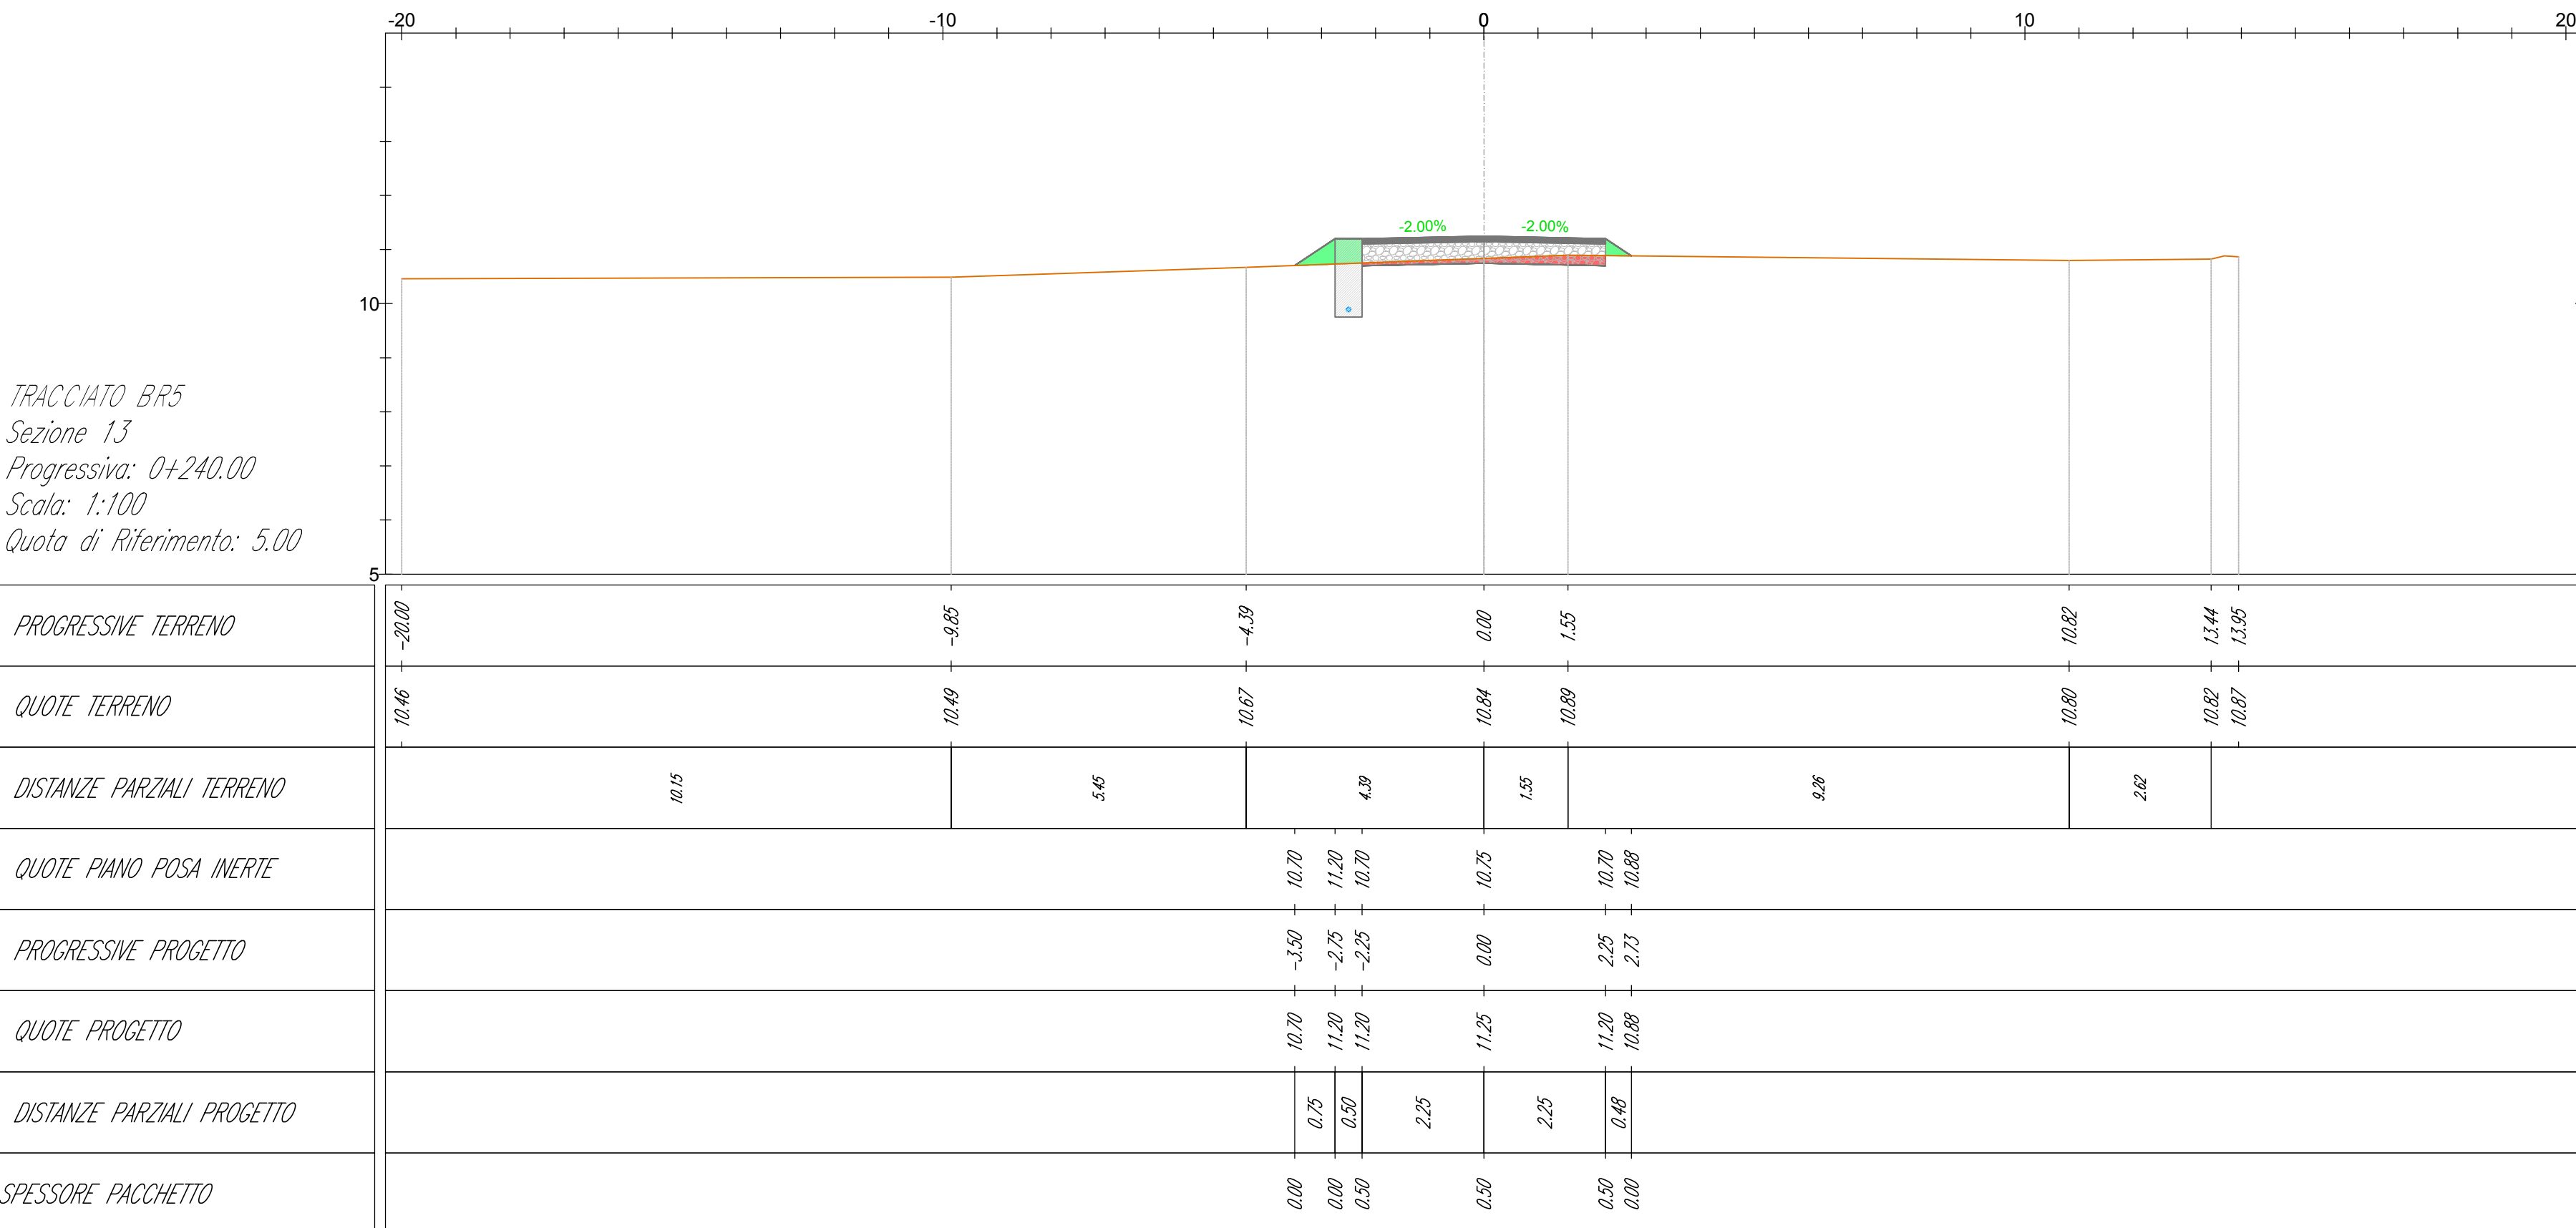

AREN Green S.r.l.
Società soggetta alla direzione e coordinamento di AREN Electric Power S.p.A.
Sede legale e amministrativa: Via dell'Angelo n. 308 | 47522 Cesena (FC) | P.I. n° 014547415245
Iscritta nel Registro delle Imprese della Romagna - Fodri-Cesena e Rimini | REA 520996 | C.F./P.Iva 04032170401

**COMUNE DI MANFREDONIA (FG)
LOCALITA' "BORGO FONTE ROSA"**

**PROGETTO PER LA REALIZZAZIONE DI
IMPIANTO EOLICO
"BORGO FONTE ROSA 2"**

REDAZIONE/PROGETTISTA:
Aren Electric Power Spa
Società per Azioni con Unico Socio
Via dell'Angelo 308 - 47522 Cesena (FC)
P.I. n° 014547415245 - Fax n° 0547415274
Regione della Toscana - Fodri-Cesena R.E.A. 517648

EDIFICIO/PRODOTTORE:
Ing. Simona L. Lisi
Ufficio degli Ingegneri e T.lli Costruttori
Man. 2002

TITOLO/ELABORAZIONE:
Sezioni trasversali - BR5 (3/8)

FORNITORE/ALBERGHI: BFRDC S 0 5 T 0 1 2 0 5 0 0	PRODOTTORE: A0+1	SCALA: 1:100	TITOLO: PROGETTO DEFINITIVO
---	----------------------------	------------------------	---------------------------------------

REV.	DESCRIZIONE	DATA	REDATTO	VERIFICATO	APPROVATO
01	Prima emissione	10/03/2023	D. Zappà	E. Tombasi	S. Lisi
02					
03					
04					

FILE: BR5_Definitivo.dwg

LA DIFFUSIONE E RIPRODUZIONE, ANCHE PARZIALE, DI QUESTA TAVOLA E' VIETATA A TERMINI DI LEGGE