
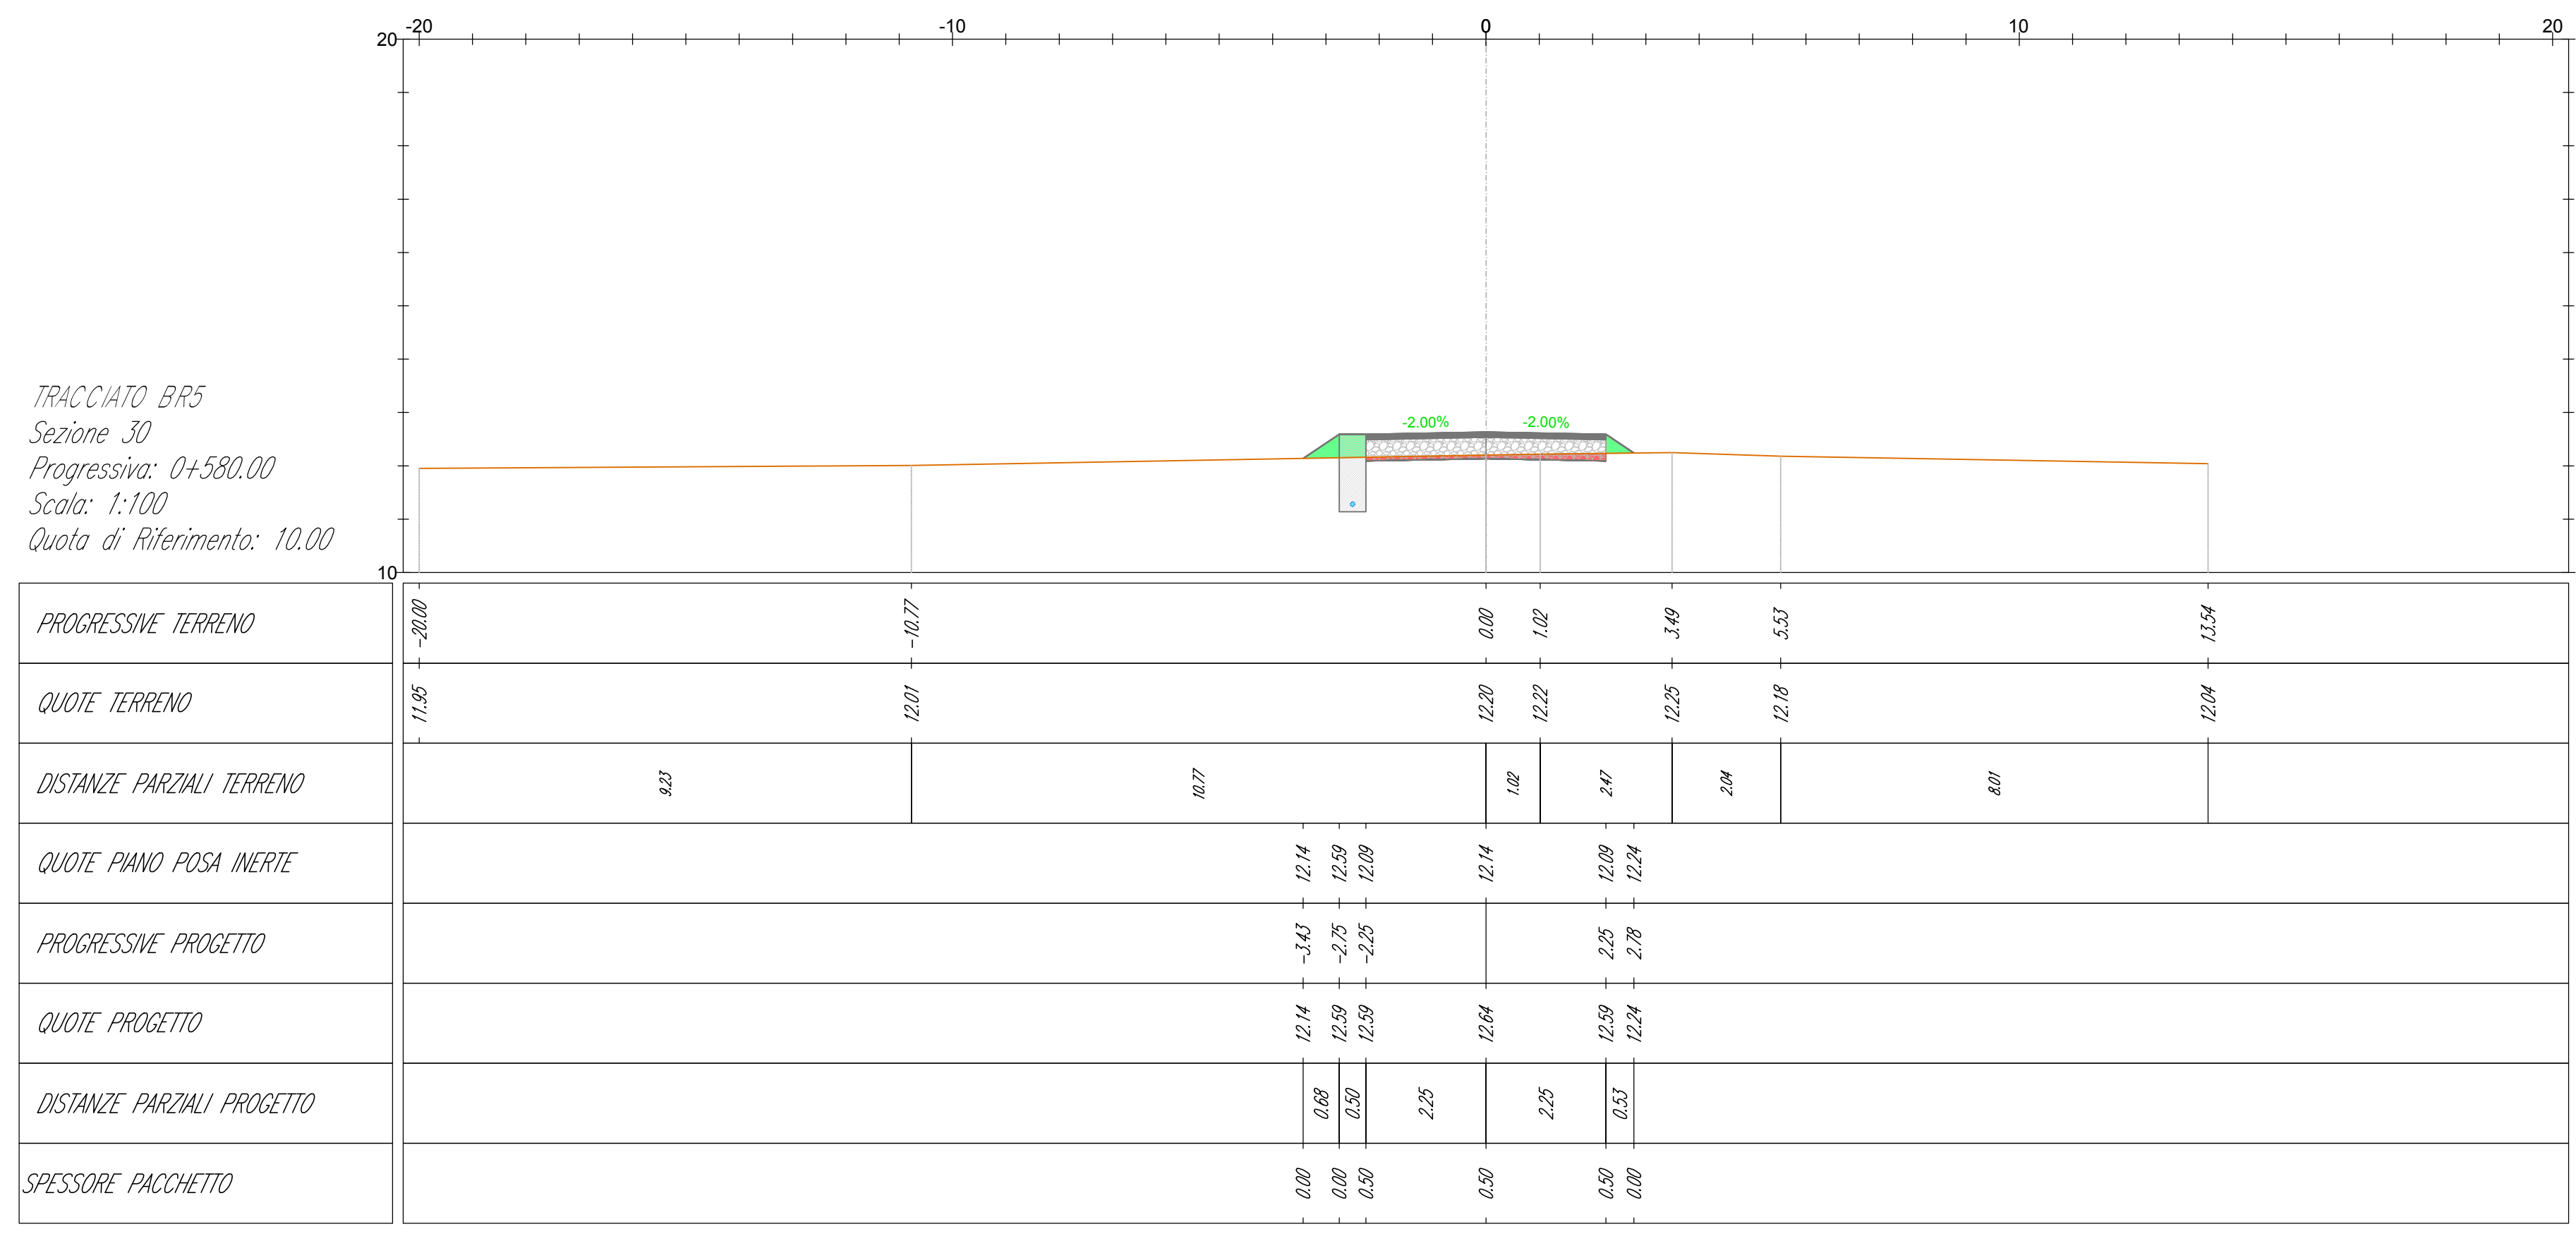
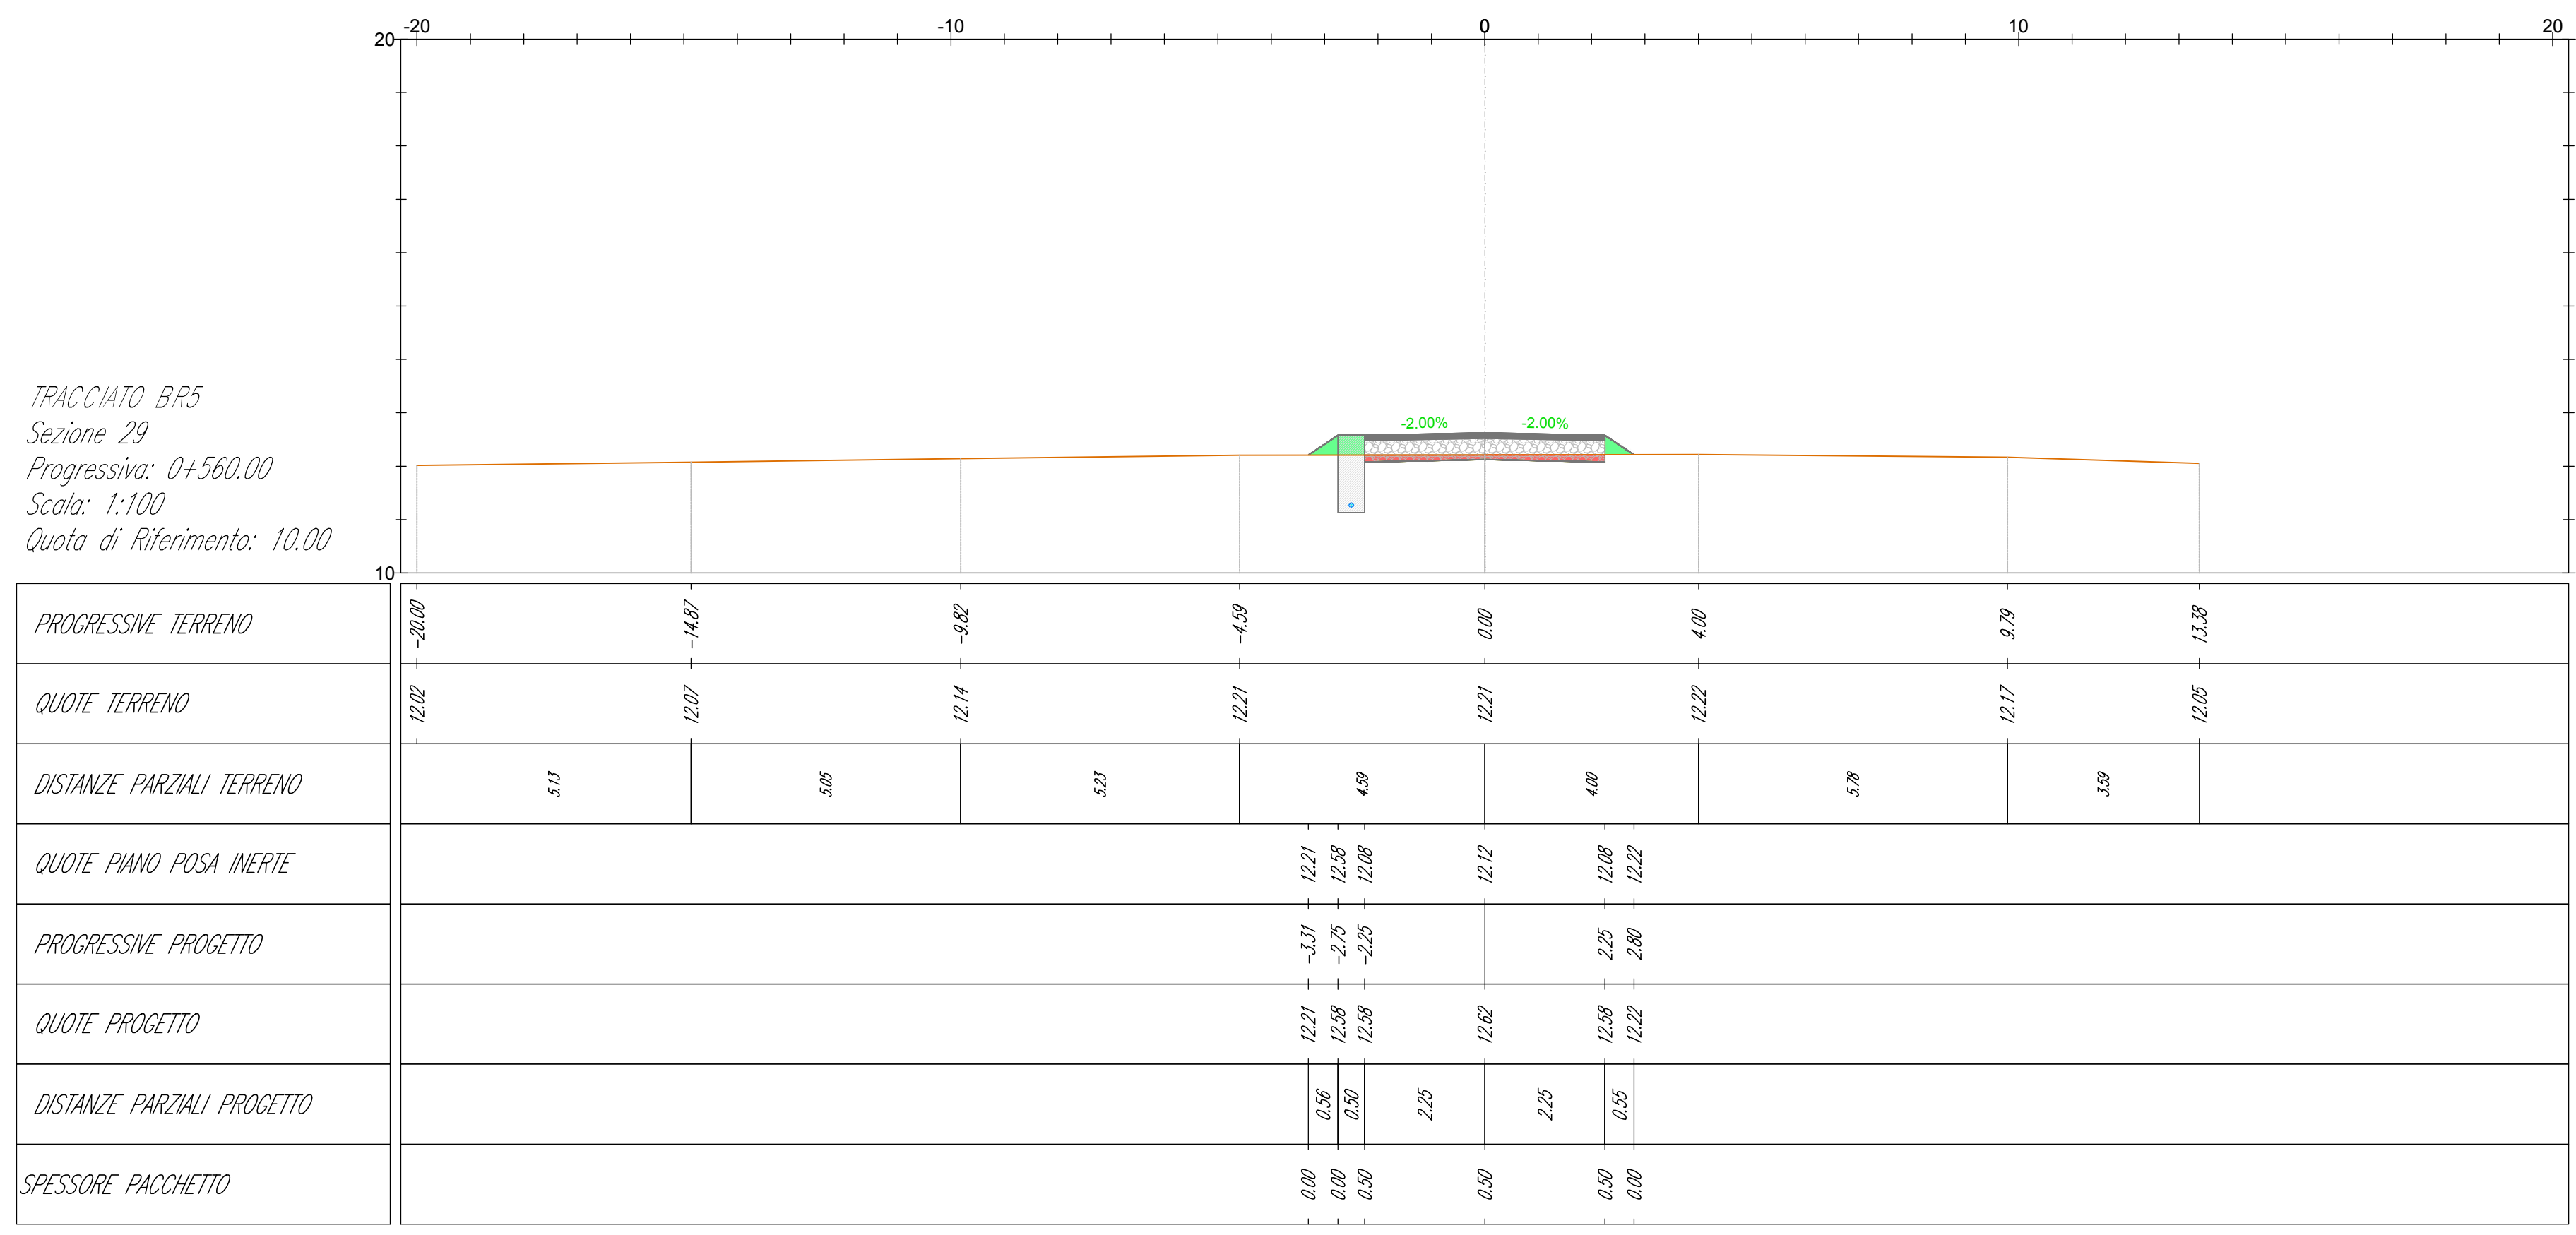
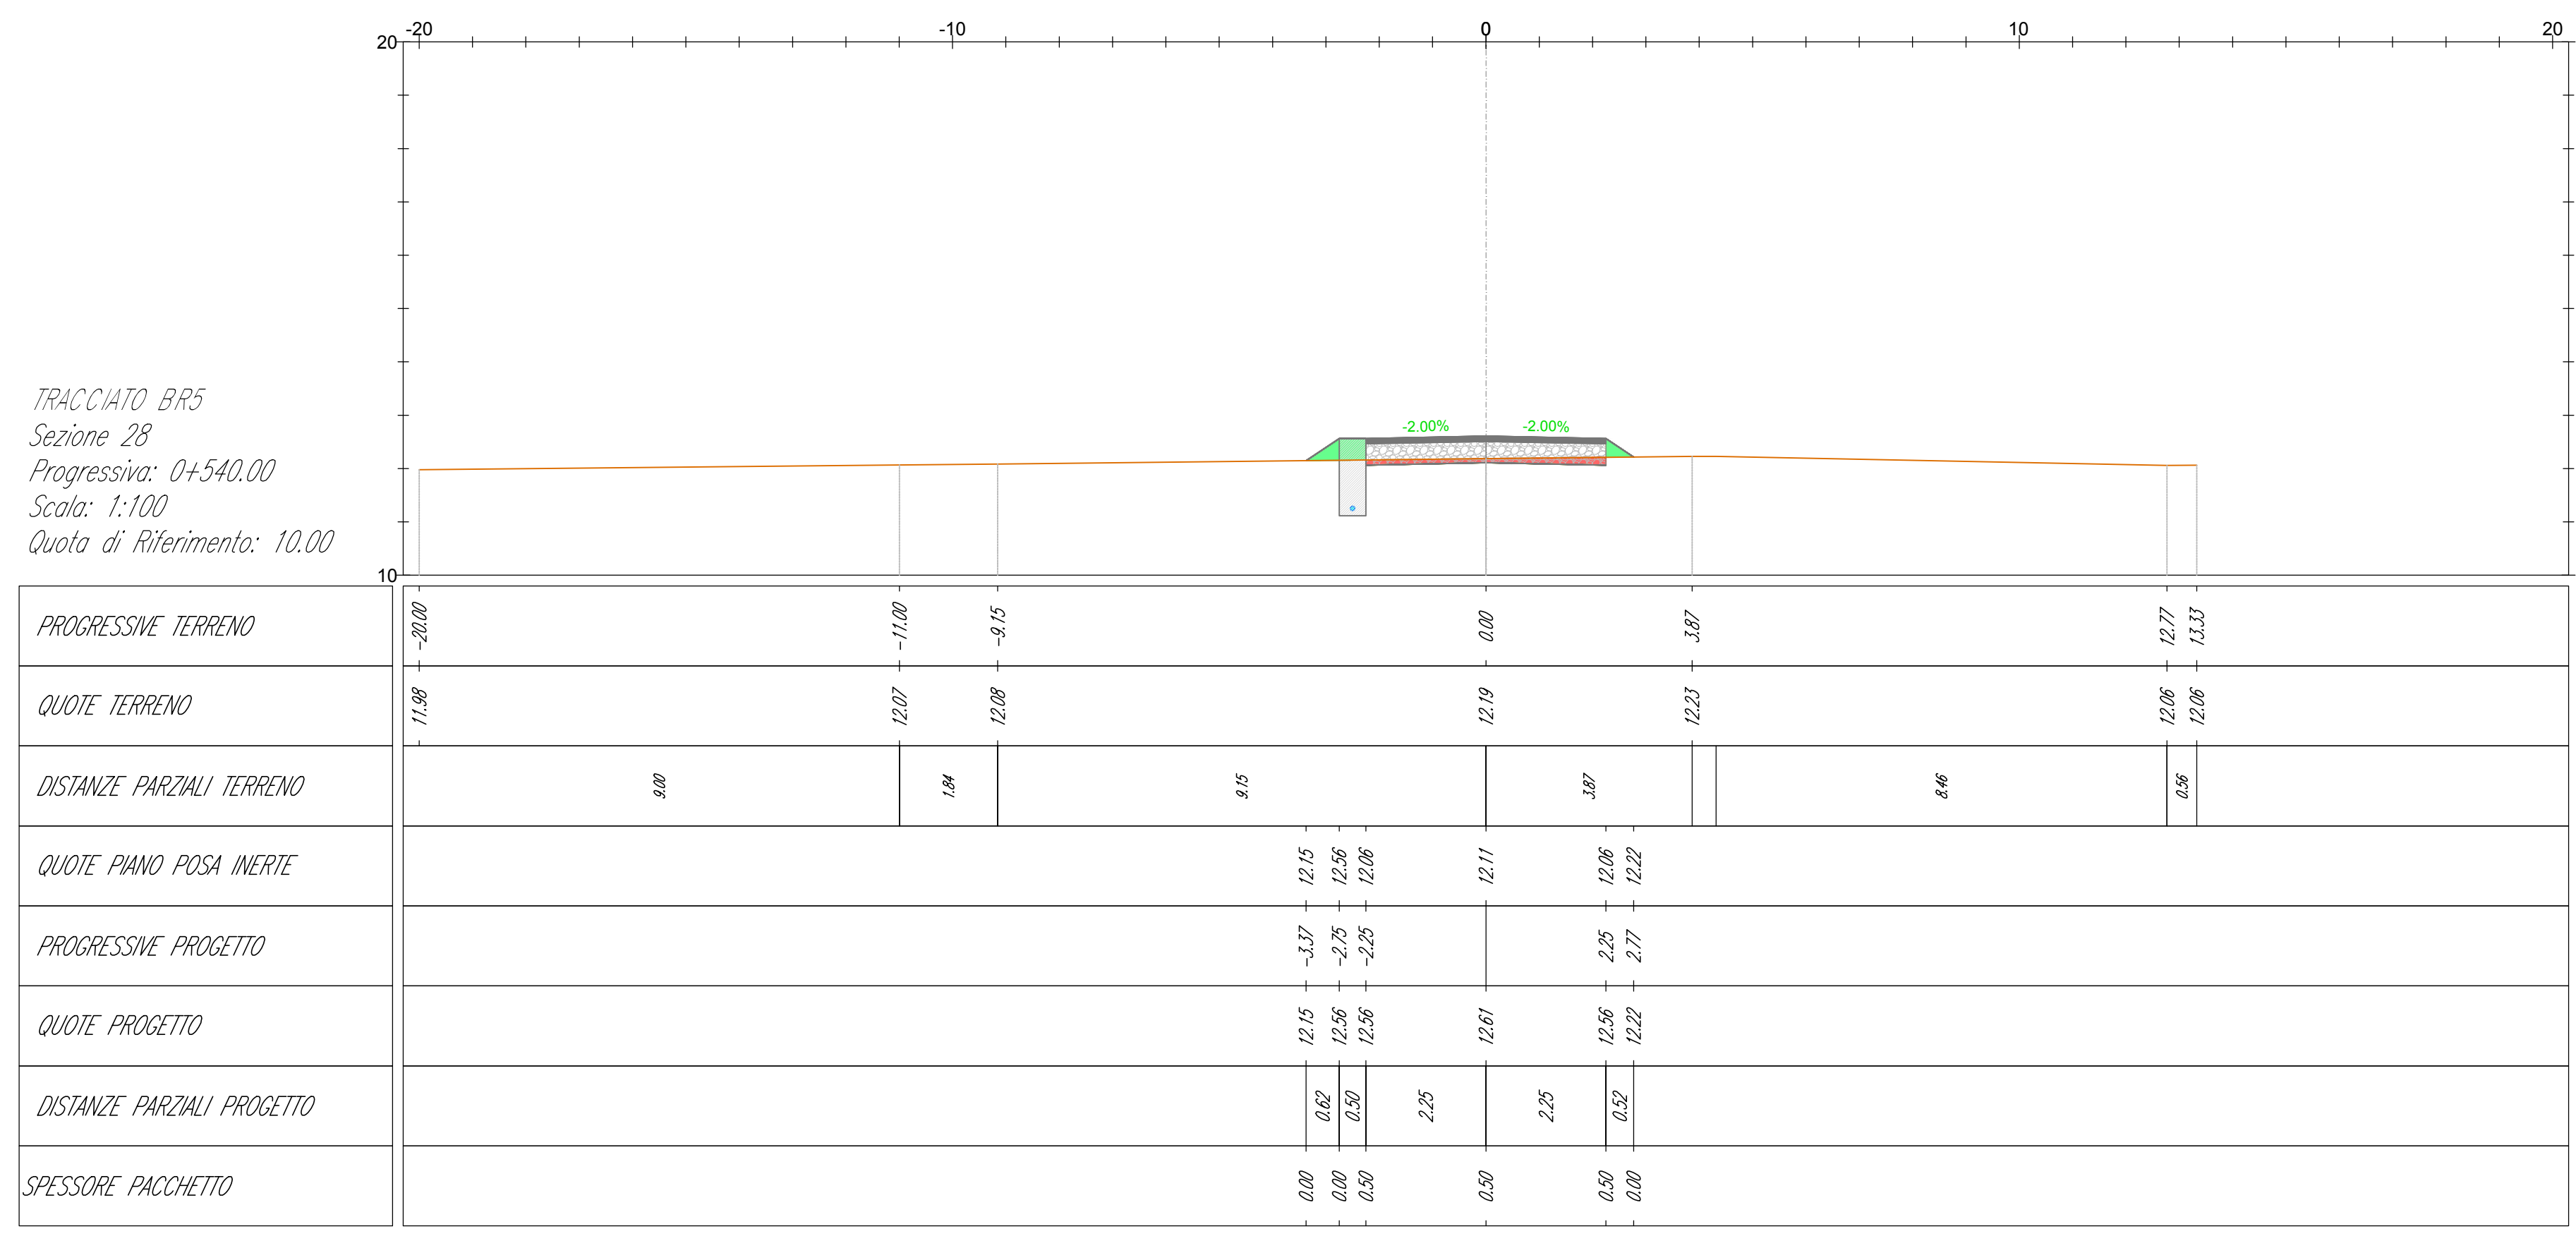
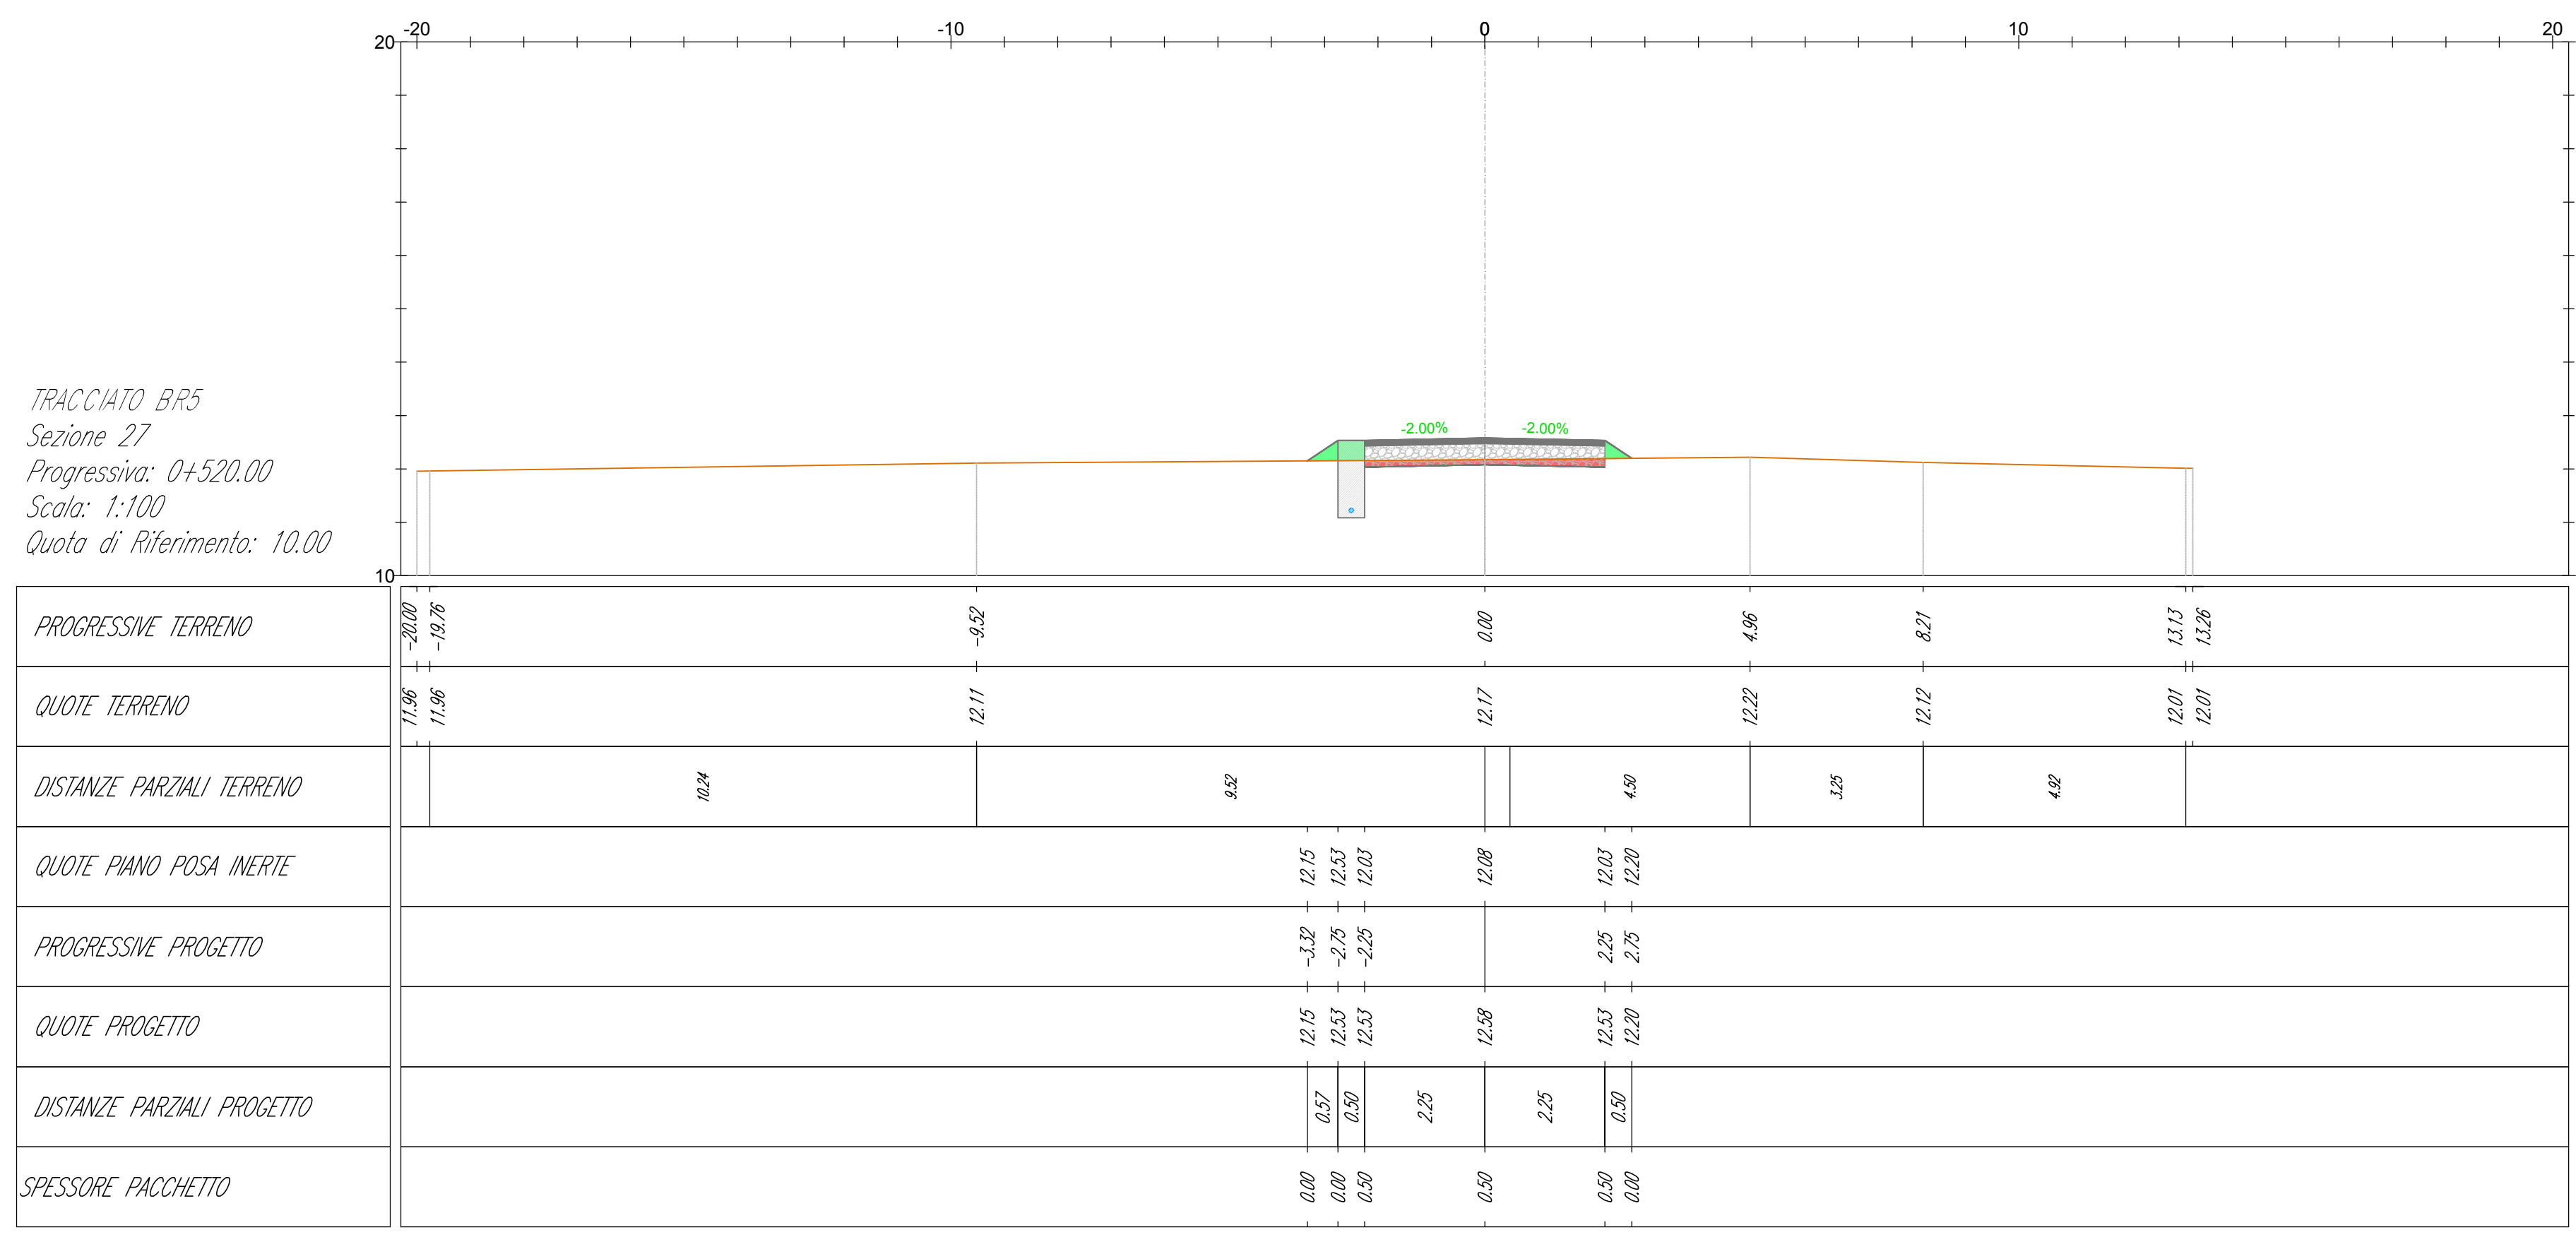
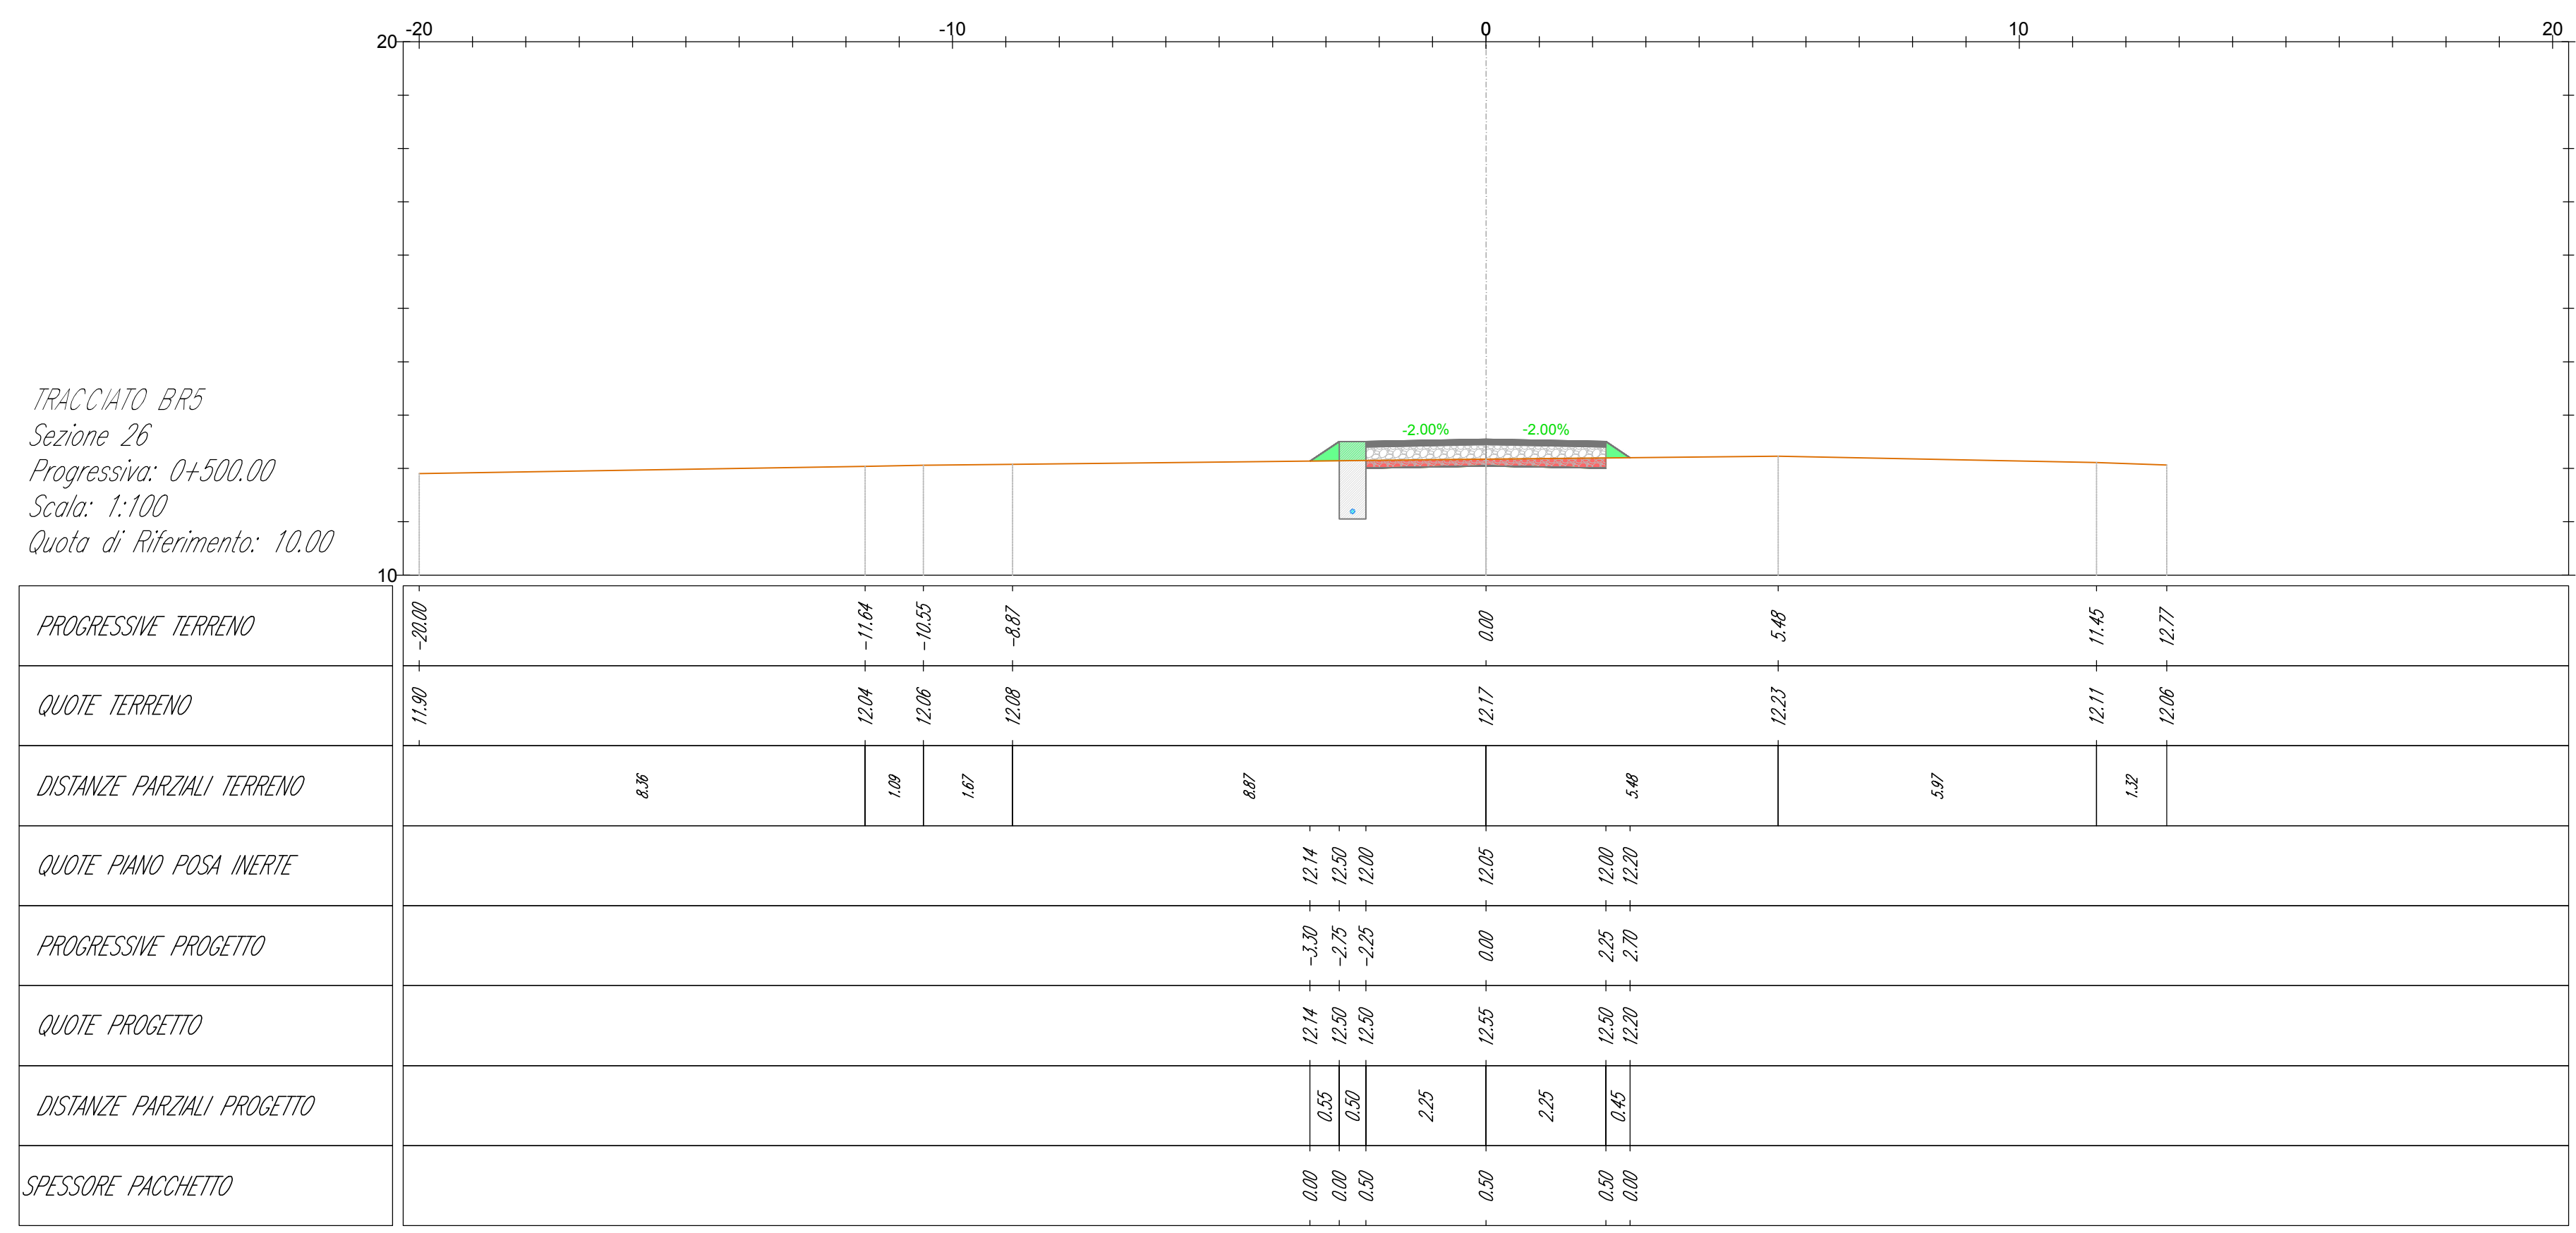


- LEGENDA**
-  Misto stabilizzato
 -  Inerte
 -  Sterro
 -  Riperto
 -  Terreno esistente
 -  Sezione Cavidotto

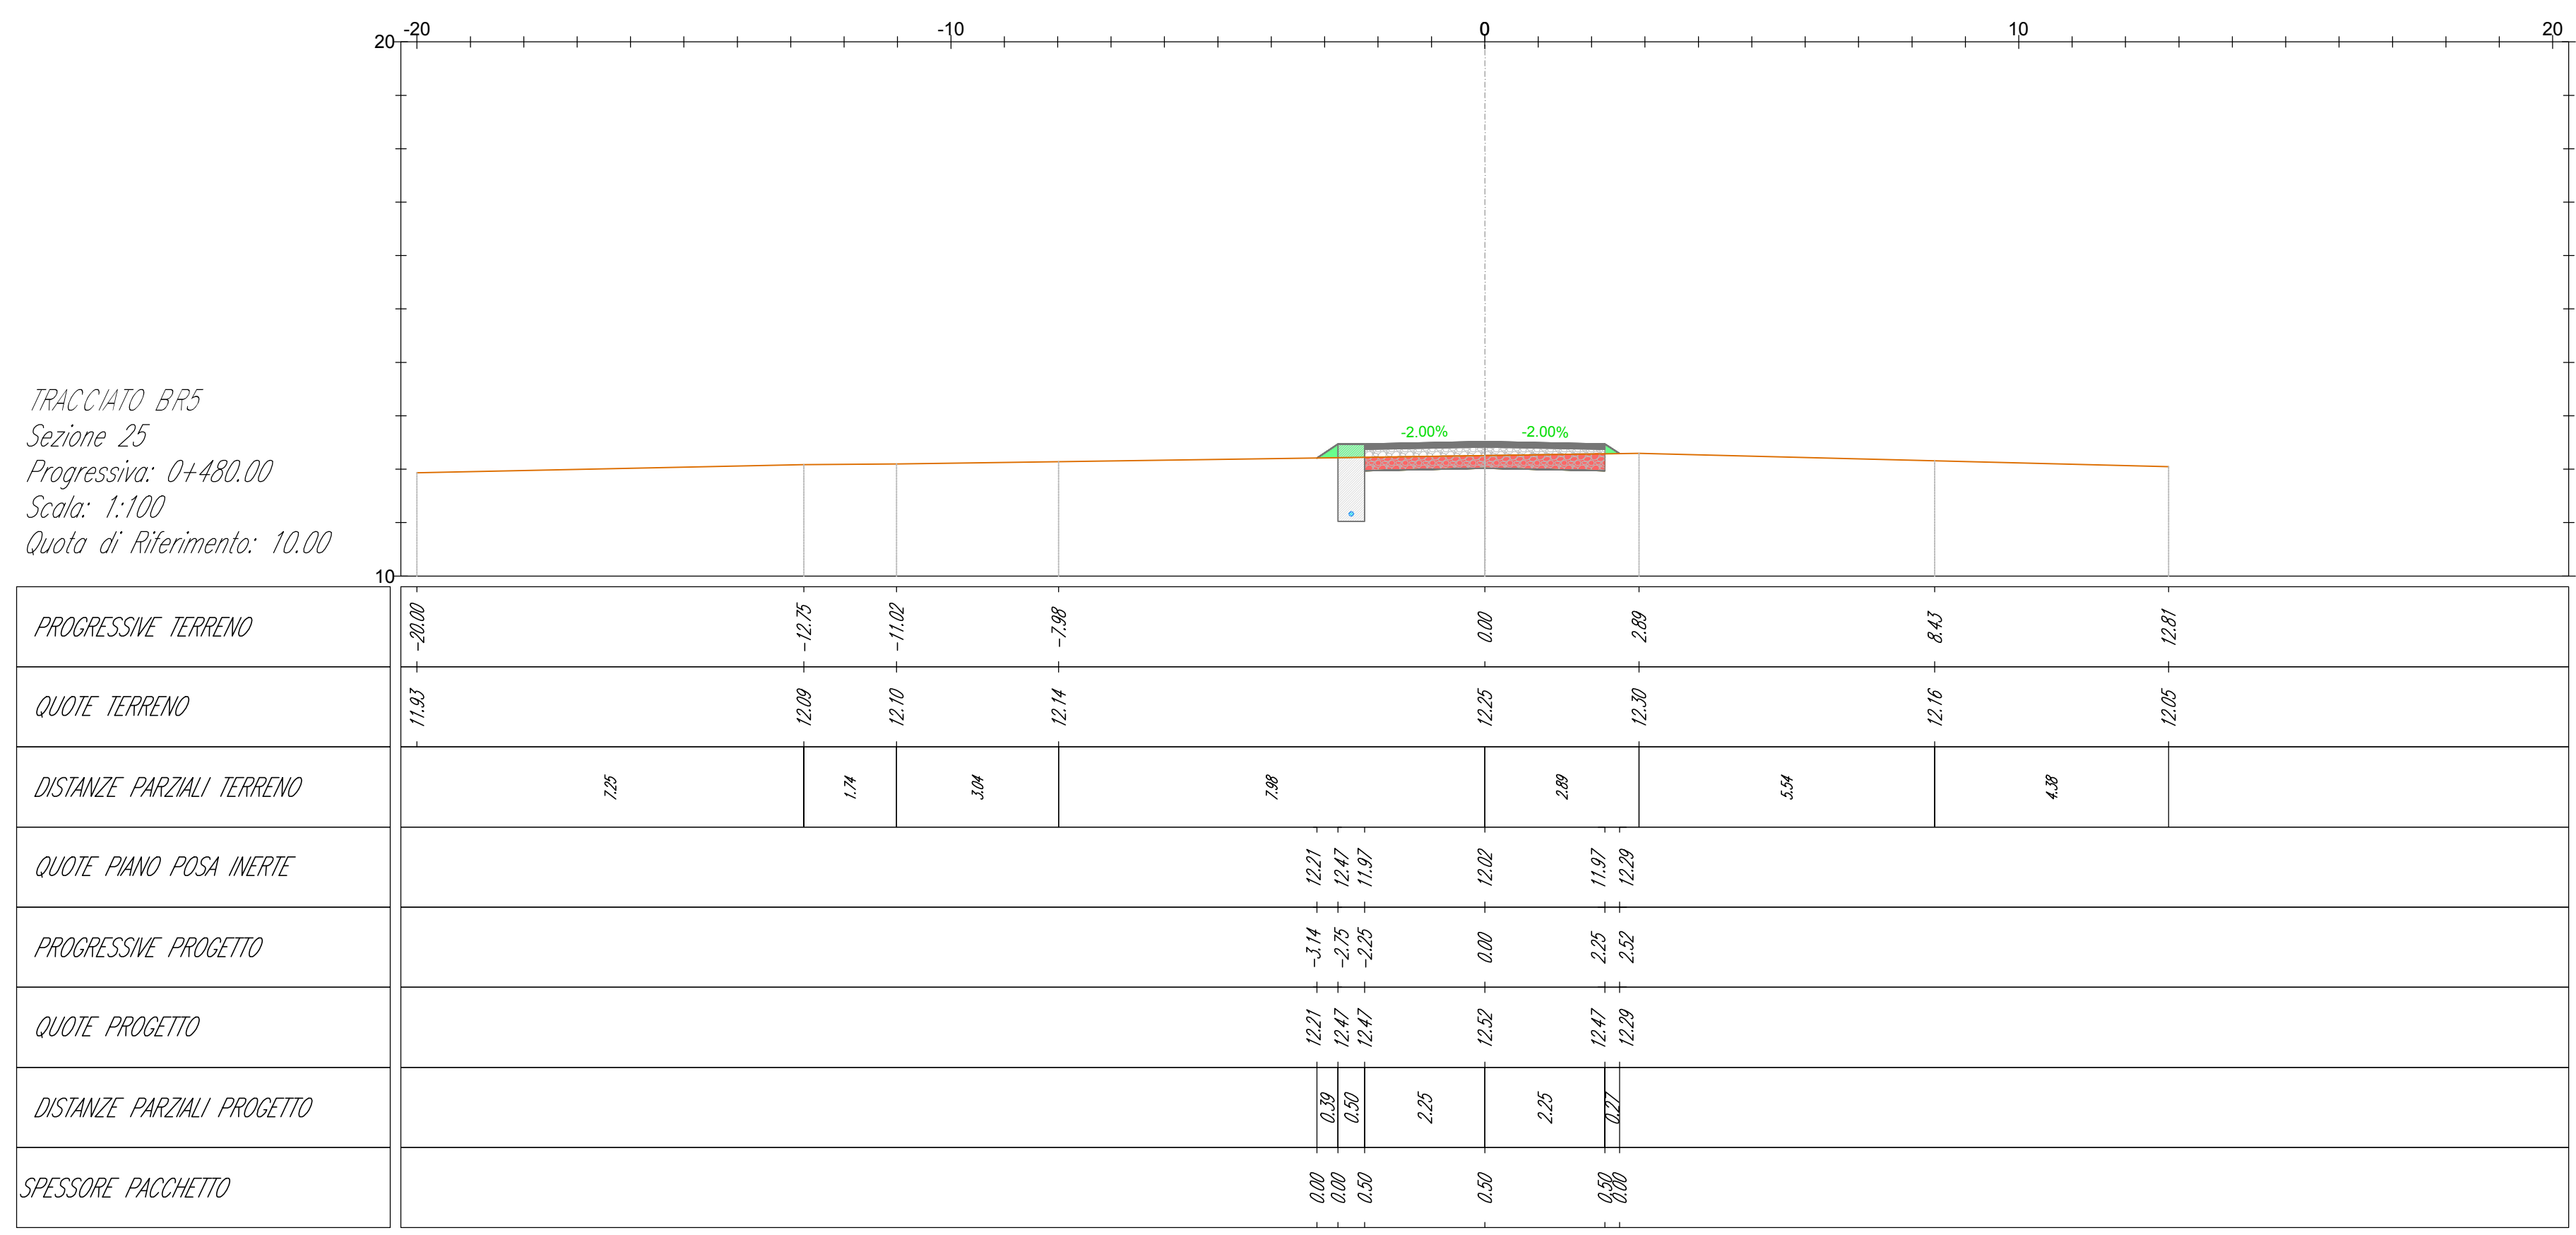

AREN Green S.r.l.
Società soggetta alla direzione e coordinamento di AREN Electric Power S.p.A.
Sede legale e amministrativa: Via dell'Angelo n. 308 | 47522 Cesena (FC) | P.I. n° 014547415245
Iscritta nel Registro delle Imprese della Romagna - Forni-Cesena e Rimini | REA 520996 | C.F./P.Iva 04102170401

**COMUNE DI MANFREDONIA (FG)
LOCALITA' "BORGO FONTE ROSA"**

**PROGETTO PER LA REALIZZAZIONE DI
IMPIANTO EOLICO
"BORGO FONTE ROSA 2"**

REDAZIONE/PROGETTISTA:
AREN Electric Power Spa
Società per Azioni con Unico Socio
Via dell'Angelo 308 - 47522 Cesena (FC)
P.I. n° 014547415245 - Tel. n° 0547 415245
Regione della Toscana - Forni-Cesena e Rimini
REDAZIONE/PROGETTISTA:
Ing. Simona L. Esposito
Ordine degli Ingegneri di Forni-Cesena e Rimini
Mae 2002

TITOLO/ALLEGATO:
Sezioni trasversali - BR5 (5/8)

FORNITORE:
BFRDC S 0 5 T 0 1 2 0 7 0 0

PRODOTTO:
A0+1

SCALA:
1:100

STATO:
PROGETTO DEFINITIVO

REV.	DESCRIZIONE	DATA	REDATTO	VERIFICATO	APPROVATO
01	Prima emissione	10/03/2024	D. Zappà	E. Esposito	S. Esposito
02					
03					
04					