
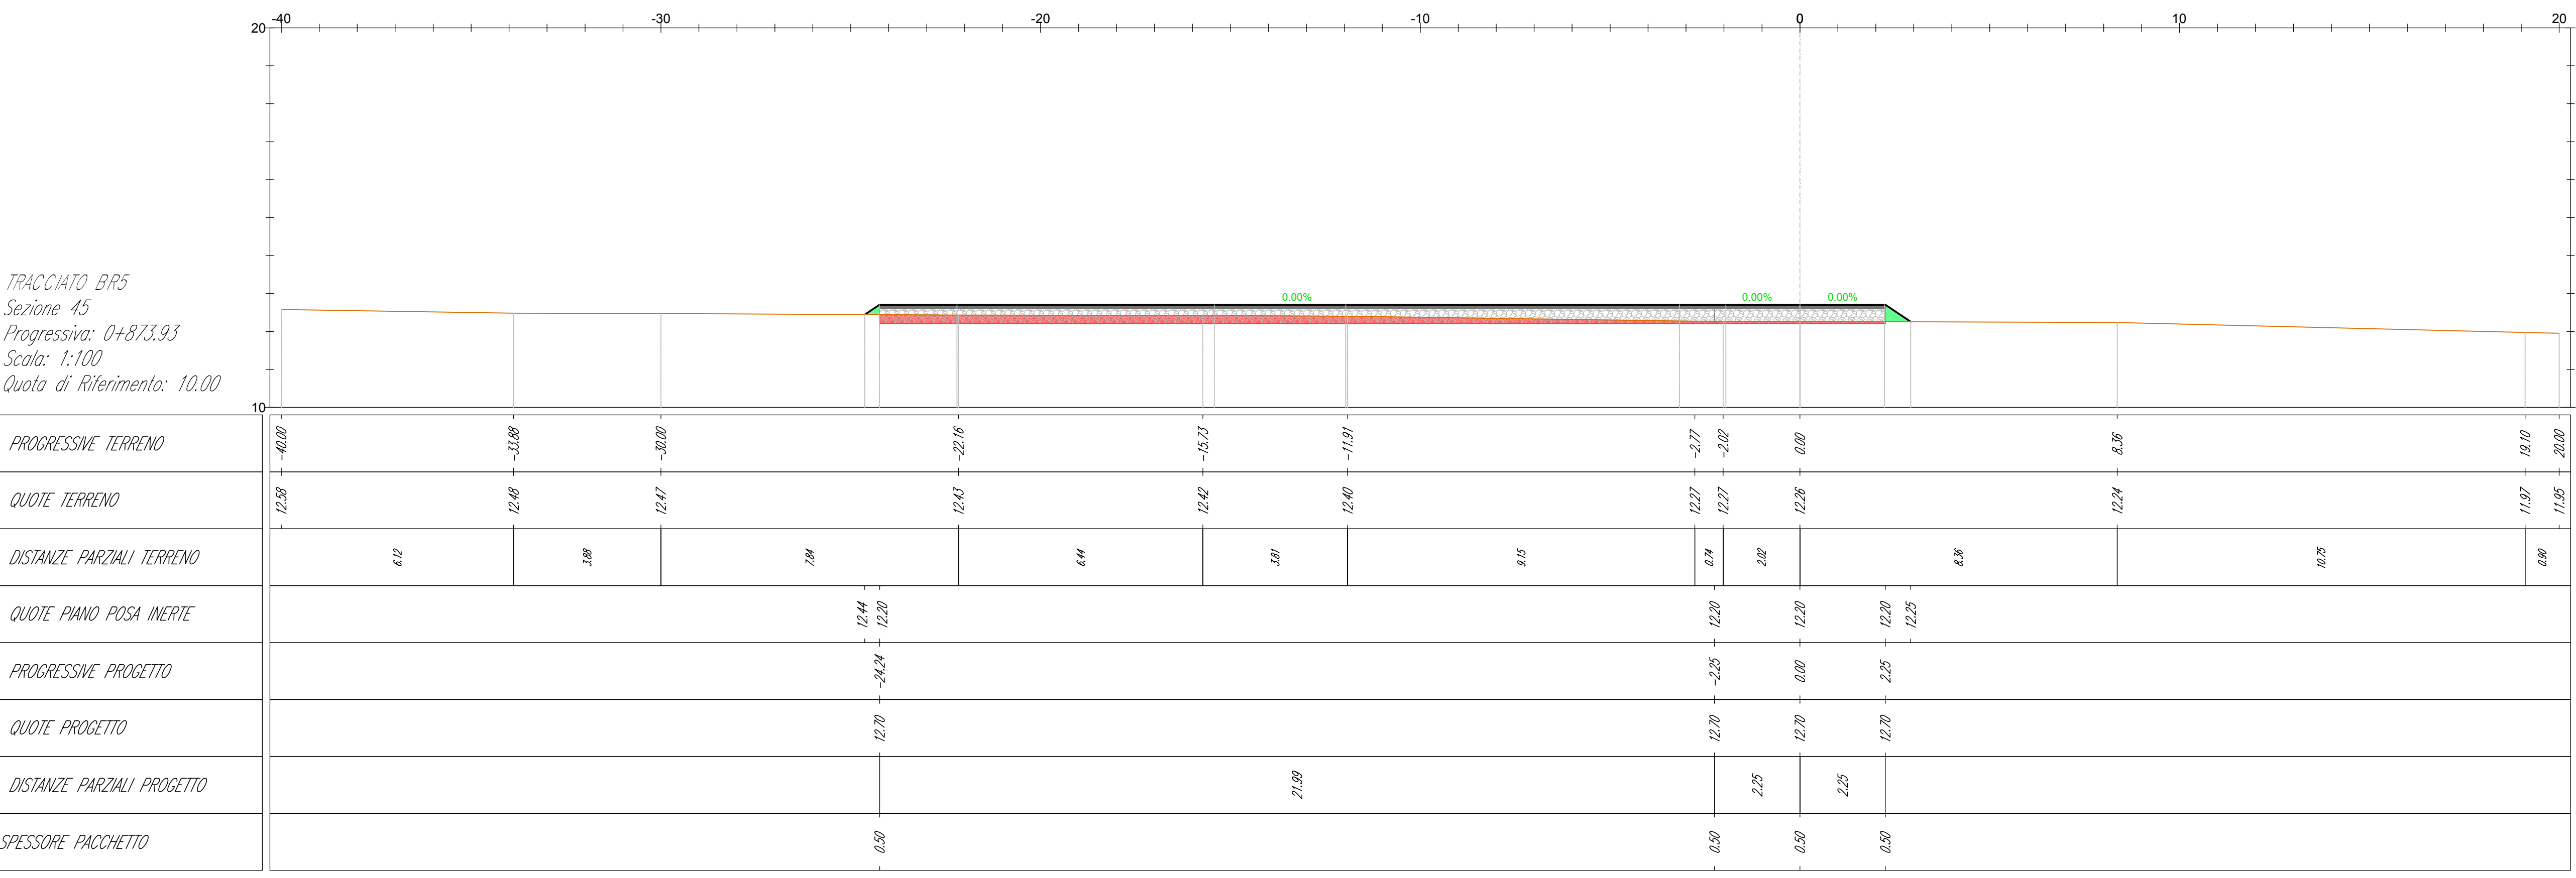
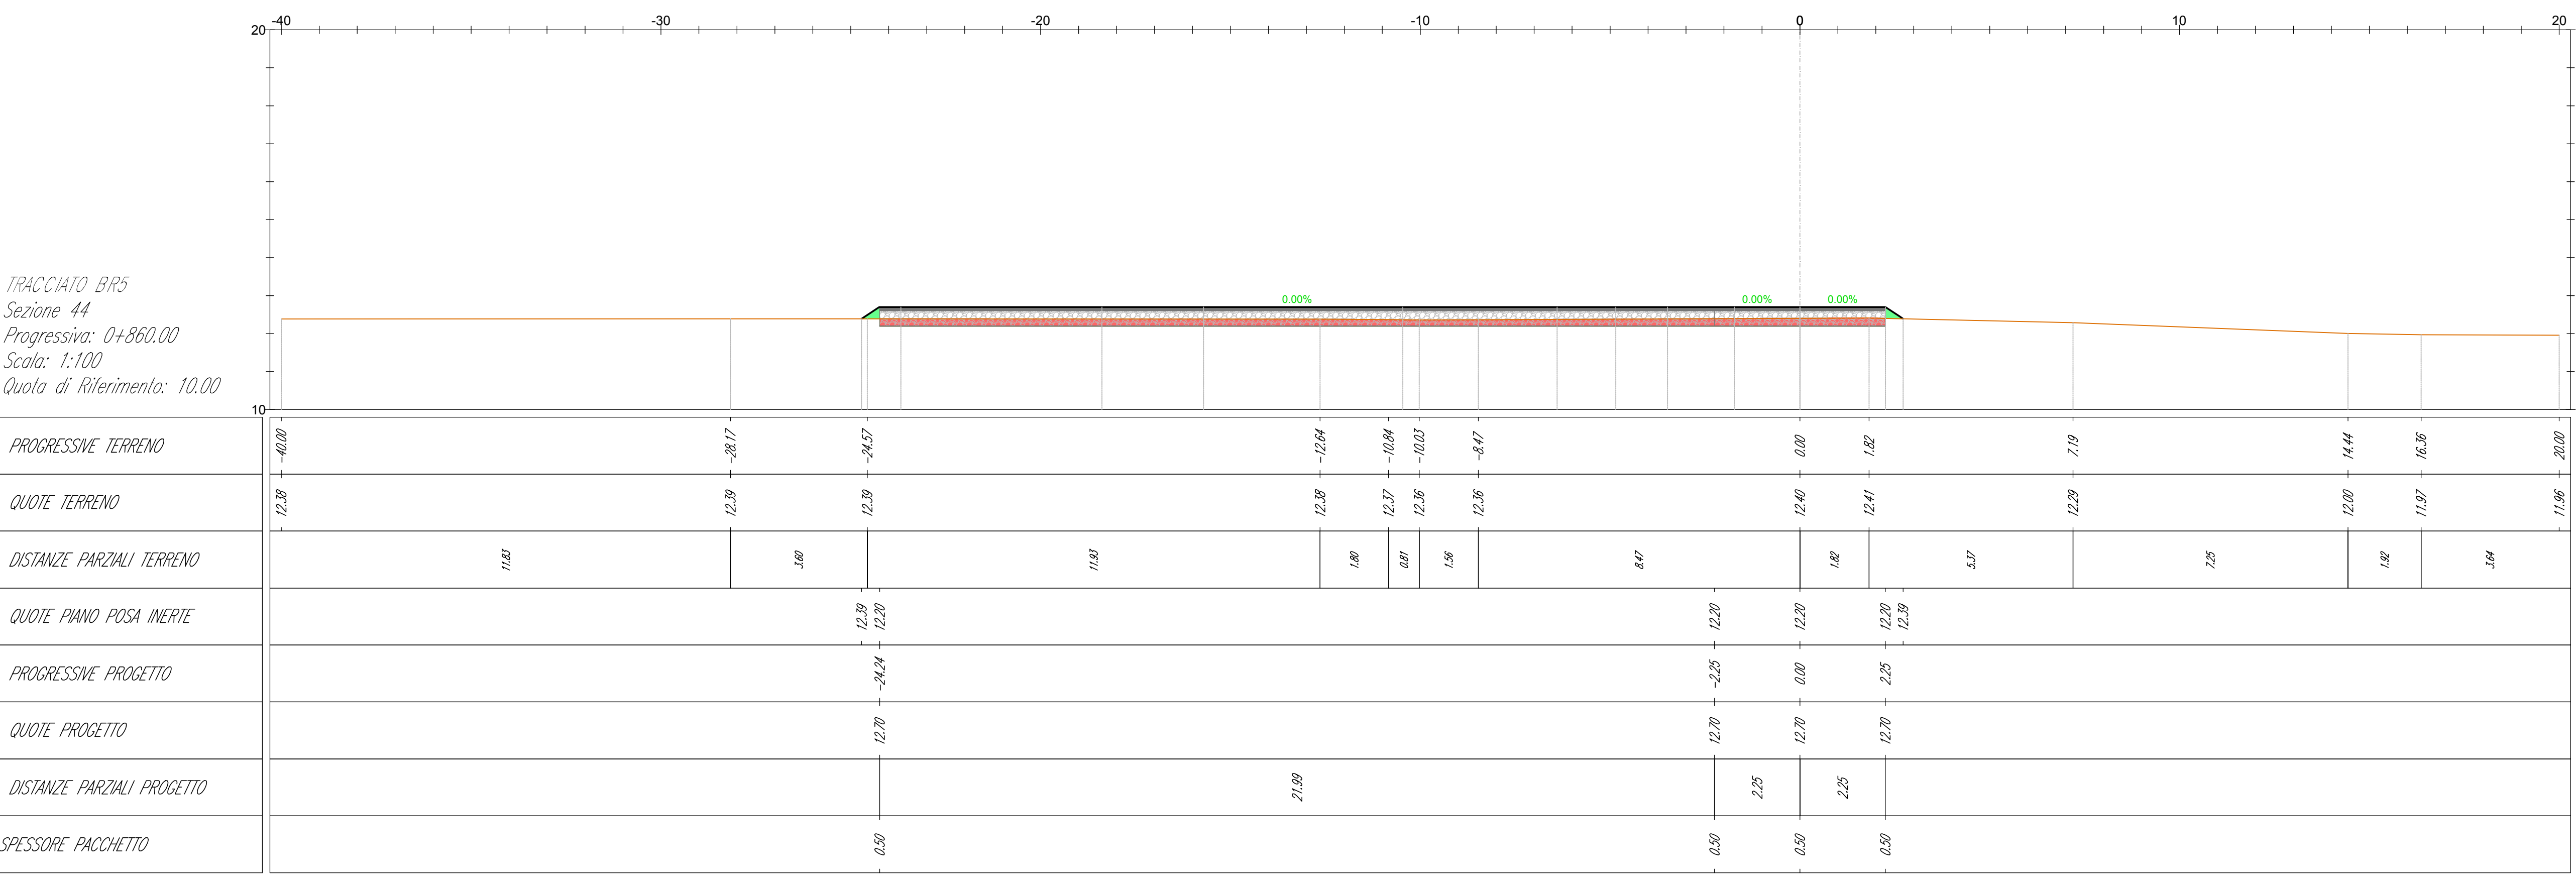


- LEGENDA**
-  Misto stabilizzato
 -  Inerte
 -  Sterro
 -  Ripporto
 -  Terreno esistente
 -  Sezione Cavidotto

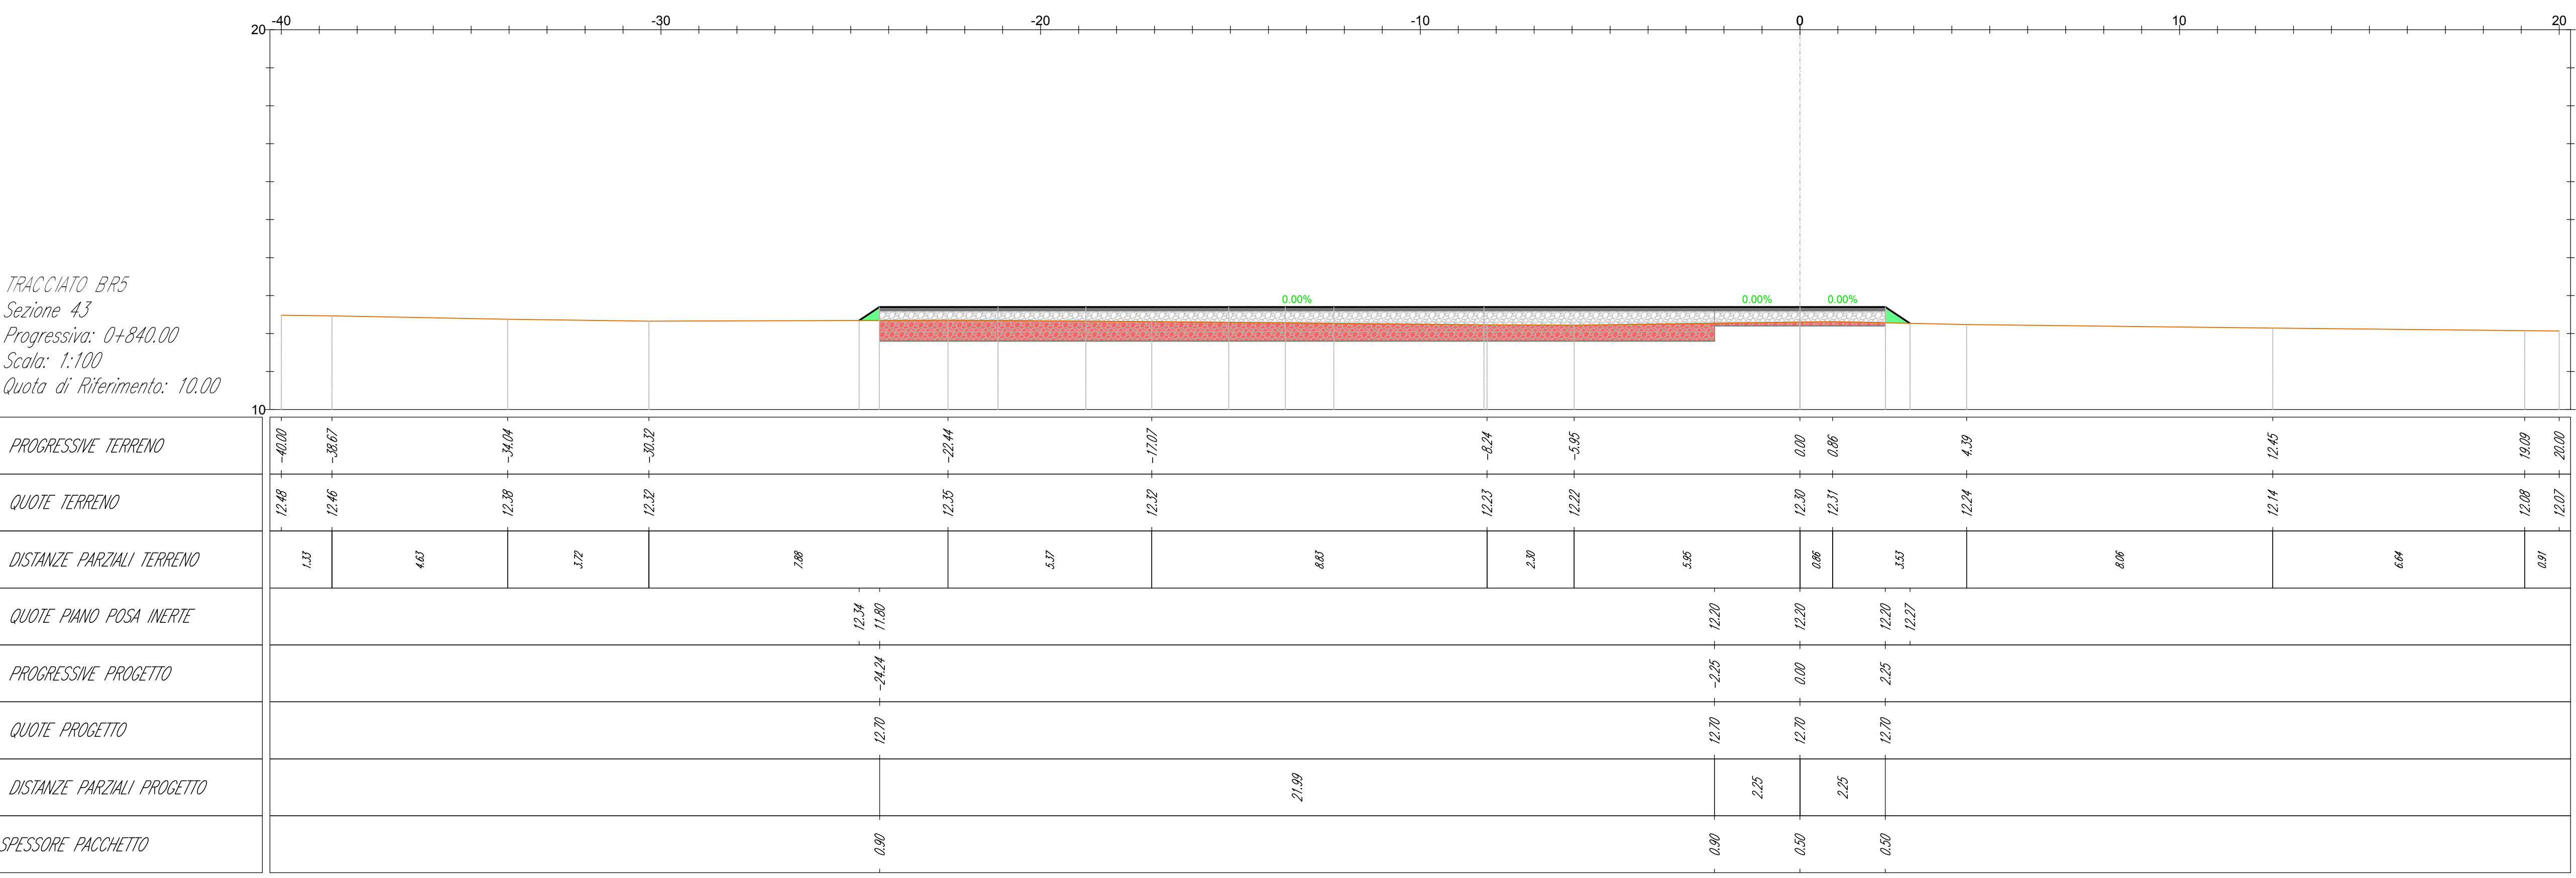

AREN Green S.r.l.
Società soggetta alla direzione e coordinamento di AREN Electric Power S.p.A.
Sede legale e amministrativa: Via dell'Angelo n. 308 | 47522 Cesena (FC) | P.I. n. 0104547415245
Iscritta nel Registro delle Imprese della Romagna - Forlì-Cesena e Rimini | REA 520096 | C.F./P.Iva 04102170401

**COMUNE DI MANFREDONIA (FG)
LOCALITA' "BORGO FONTE ROSA"**

**PROGETTO PER LA REALIZZAZIONE DI
IMPIANTO EOLICO
"BORGO FONTE ROSA 2"**

| | | | |
|---|--------------------------|---|---------------------------------------|
| REDAZIONE / PROGETTISTA: AREN Electric Power Spa Società per Azioni con Unico Socio Via dell'Angelo 308 - 47522 Cesena (FC) P.I. n. 0104547415245 - Tel. n. 0547 415245 Regione delle Imprese di Forlì-Cesena R.E.A. 517648 | | EDILIZIONE / PROGETTISTA: Ing. Simone L. Di Ordine degli Ingegneri di Forlì-Cesena Mar. 2002 | |
| TITOLO / DESCRIZIONE: Sezioni trasversali - BR5 (8/9) | | | |
| CODICE DI CANTIERE: BRDCS05T0121000 | PROGETTO: A0+1 | SCALA: 1:100 | TITOLO: PROGETTO DEFINITIVO |
| REV | DESCRIZIONE | DATA | REDAZIONE |
| 01 | Prima emissione | 10/10/2023 | D. Zappà |
| 02 | | | E. Tombasi |
| 03 | | | S. Sisti |
| 04 | | | |
| 05 | | | |

FILE: BR5_Definitivo.dwg
LA DIFFUSIONE E RIPRODUZIONE, ANCHE PARZIALE, DI QUESTA TAVOLA E' VIETATA IN TERMINI DI LEGGE