
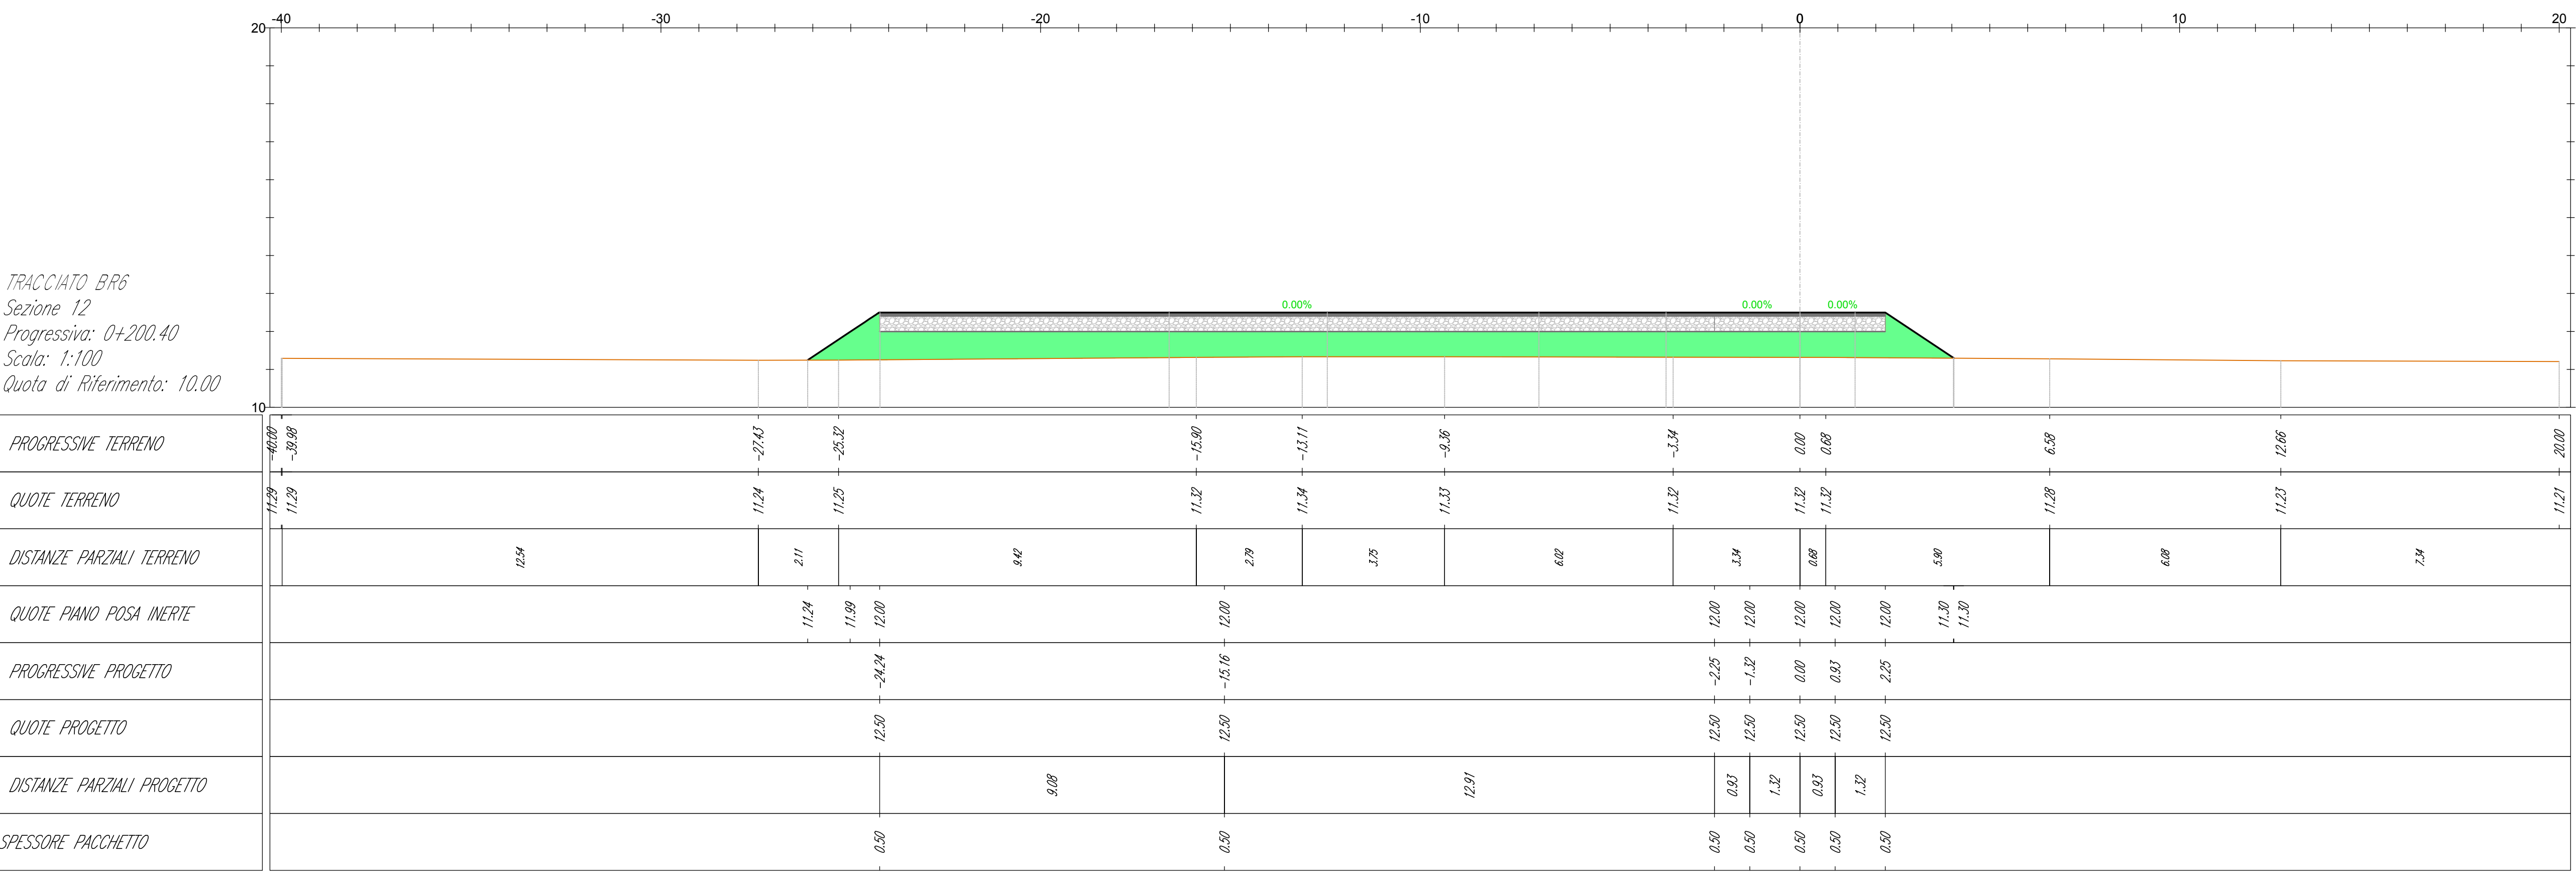
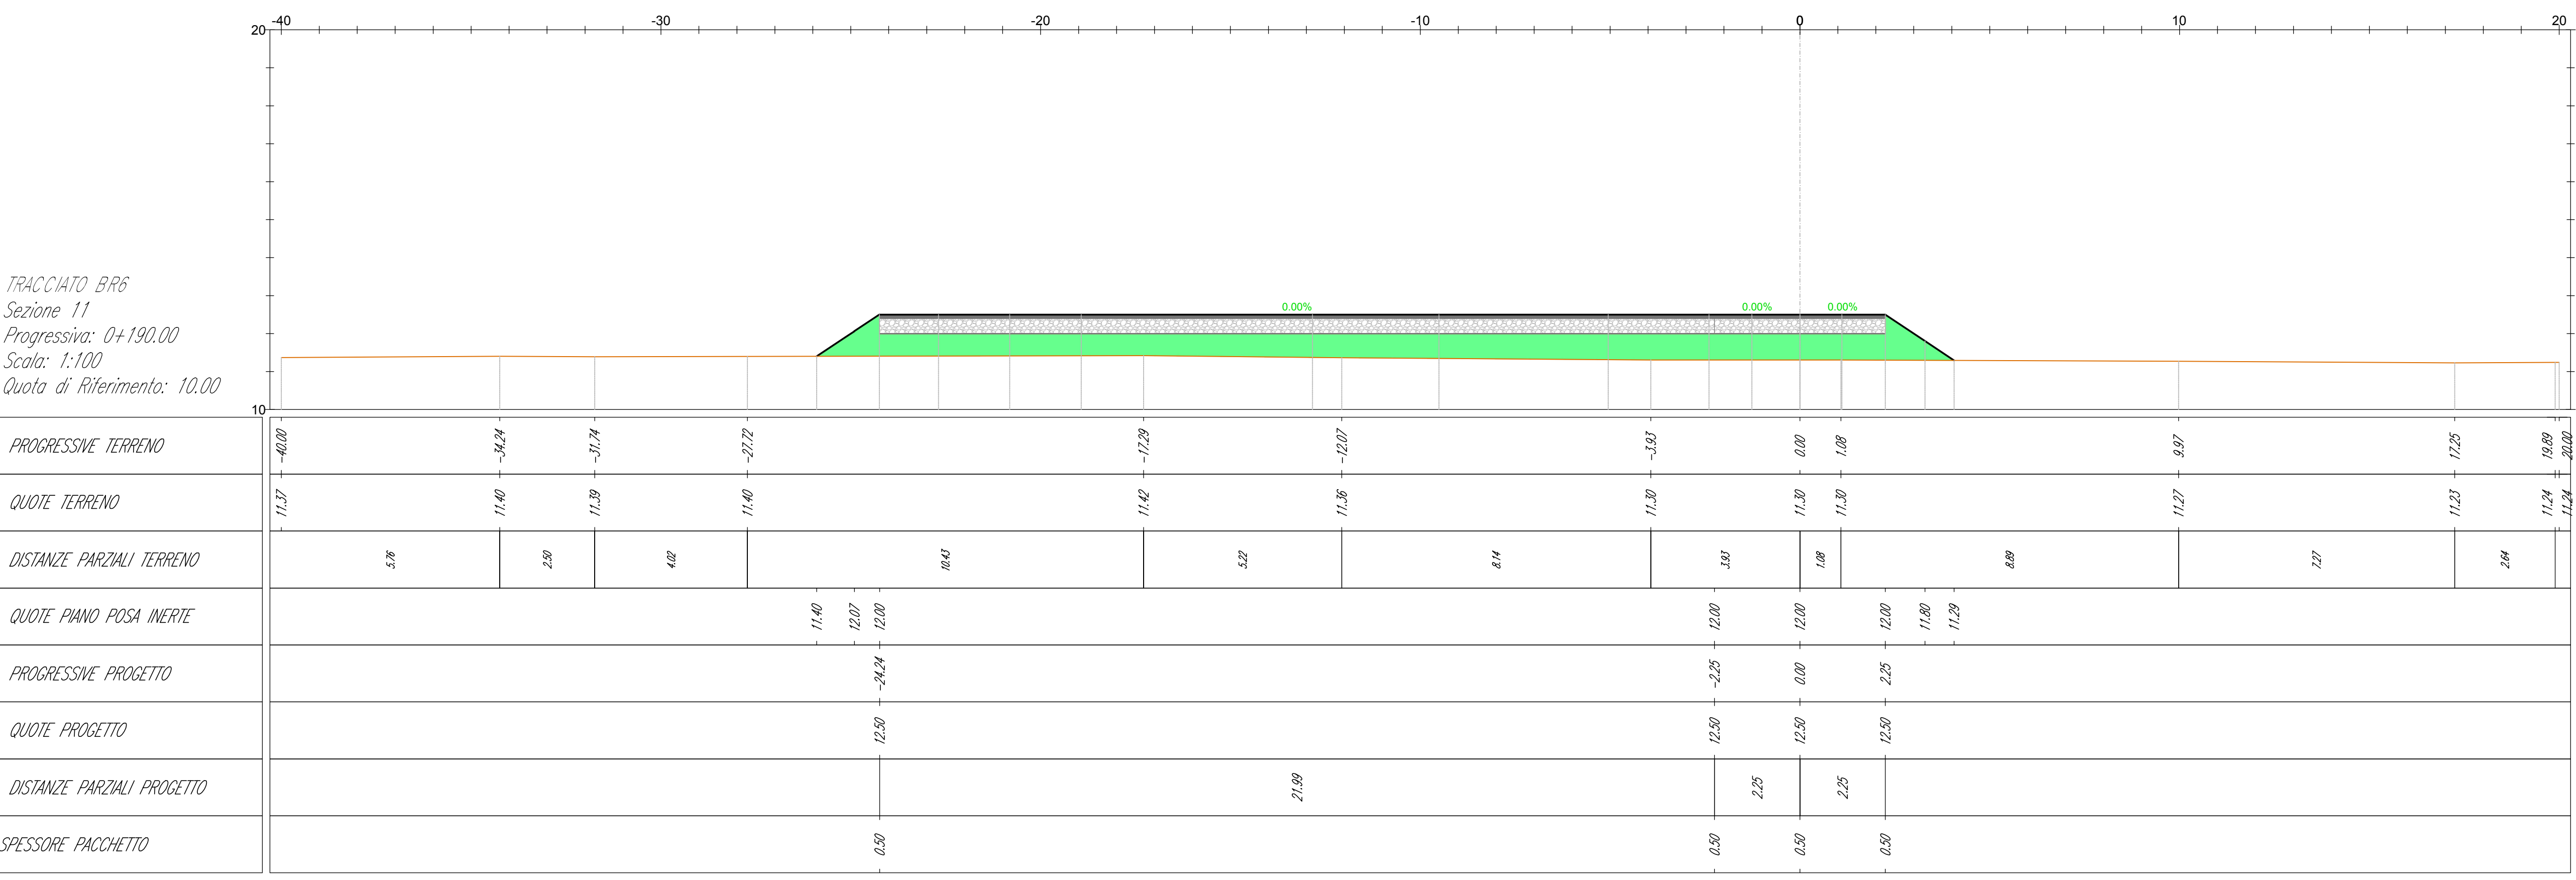


LEGENDA

-  Misto stabilizzato
-  Inerte
-  Sterro
-  Riparto
-  Terreno esistente
-  Sezione Cavidotto

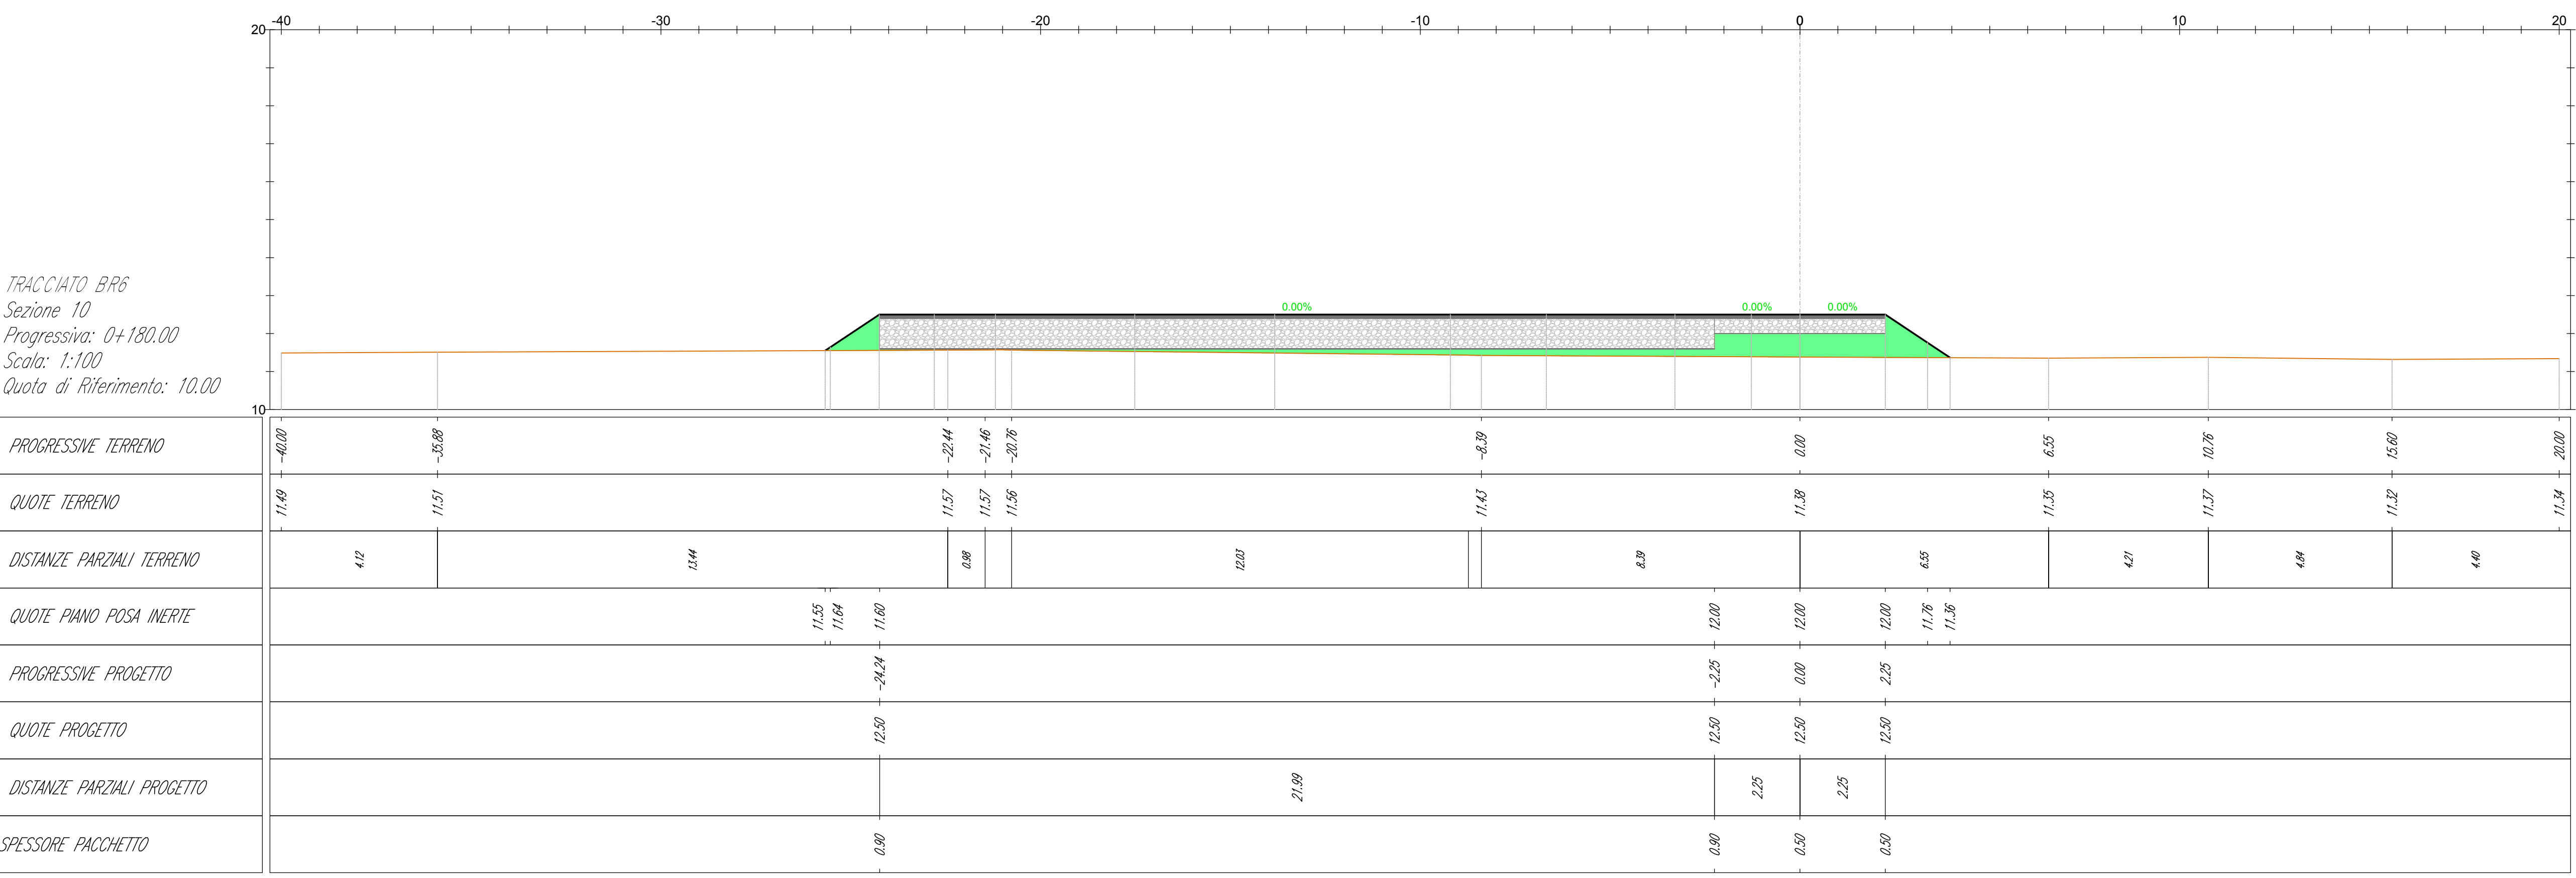

**AREN Green S.r.l.**  
Società soggetta alla direzione e coordinamento di AREN Electric Power S.p.A.  
Sede legale e amministrativa: Via dell'Angelo n. 36 | 47522 Cesena (FC) | P.I. n° 01054741245  
Iscritta nel Registro delle Imprese della Romagna - Fidi Cesena e Rimini | REA 520996 | C.F./P.Iva 04032170401

COMUNE DI MANFREDONIA (FG)  
LOCALITA' "BORGO FONTE ROSA"

PROGETTO PER LA REALIZZAZIONE DI  
IMPIANTO EOLICO  
"BORGO FONTE ROSA 2"

<p>AREN Electric Power Spa Società per Azioni con il socio Via dell'Angelo 36 - 47522 Cesena (FC) P.I. n° 01054741245 - Tel. n° 0547 41245 P.Fax 0547040404 Regione della Romagna - Fidi Cesena R.E.A. 517648</p>	<p>Ing. Simona L. Bi Ordine degli Ingegneri di Fidi Cesena Mat. 206</p>
---	---

Sezioni trasversali - BR6 (3/3)

PROGETTO	PROGETTO DEFINITIVO
----------	---------------------

REV	DESCRIZIONE	DATA	REDATTO	VERIFICATO	APPROVATO
01	Prima emissione	10/10/2023	D. Zappà	E. Tombasi	S. Biagi
02					
03					
04					