

Gondosolar

BAUGESUCH

Gesuchsteller: .....  
 Name: .....  
 Projektverfasser (INGENES): .....  
 Name: .....

Objekt: Gondosolar  
 Auftraggeber: Gondosolar

Masst.: 1:2'000 / 1'000  
 Datum: 15.12.2023  
 Sig: gch  
 Gspr.: PZU

5-592-217 Situation 1:2'000 / 1'000

**INGENES**  
 BAUINGENIEURE | ETH SIA USIC


INGENES AG  
 Kiesweg 2 • 3904 Naters  
 T 027 922 09 00  
 info@ingen.es.ch | ingen.es.ch

**Legende**


**Situation**

- Erstellung Solarbäume
- Vorbereitung Verankerung
- Hauptinstallationsplatz
- Zwischenlagerplatz
- Baucontainer
- Trafocontainer
- best. Trafocontainer
- Nebengebäude
- best. Nebengebäude
- Humuslager
- definierter Zugang/Verbindung
- Materialbahn / Personenbahn
- best. Materialbahn / Personenbahn
- Freileitung
- best. Freileitung
- Projektperimeter
- Landesgrenze CH-I
- Best. Wanderweg
- Solarbäume neu / bestehend
- Strommast neu / bestehend
- Strommast neu / bestehend


**Situation 2025**  
 1 : 2'000

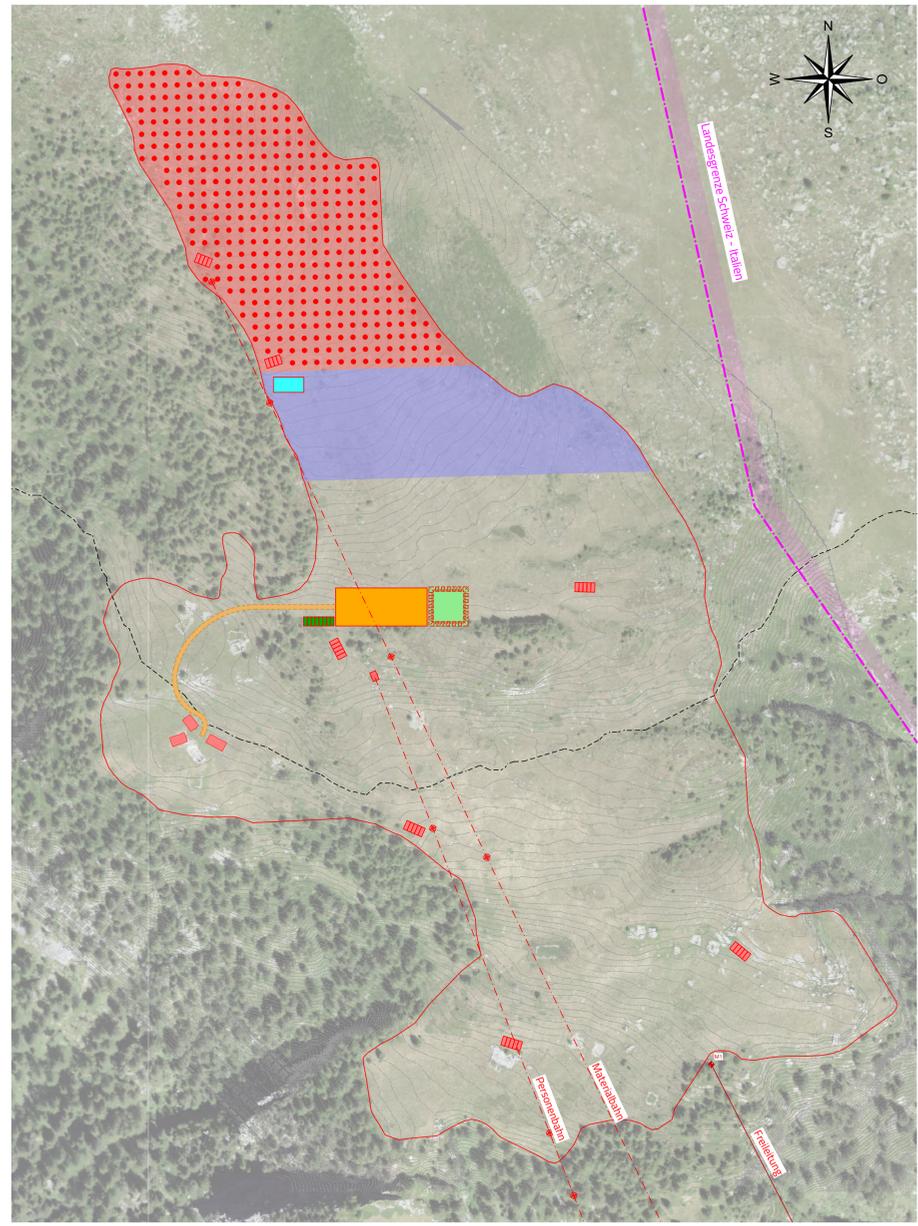

**Situation 2026**  
 1 : 2'000

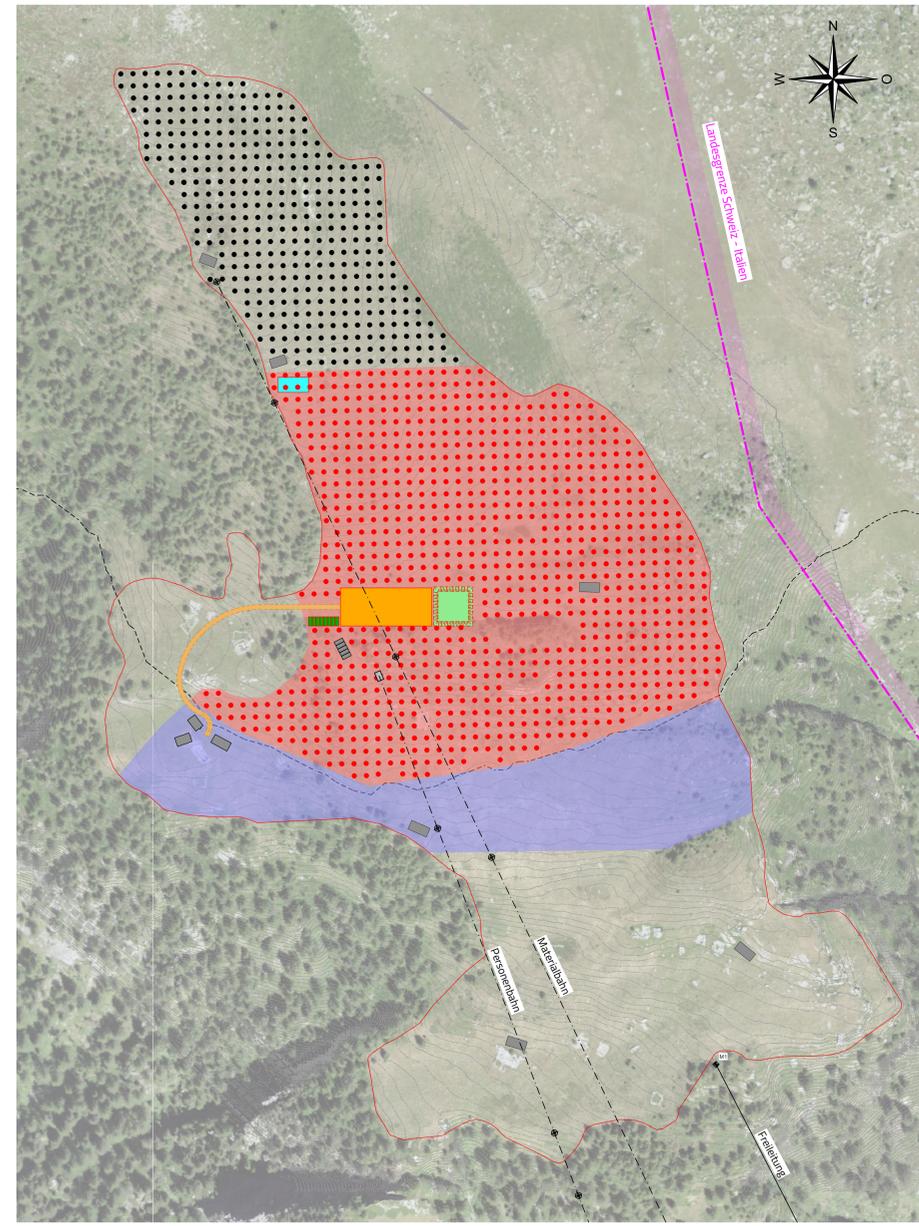

**Situation 2027**  
 1 : 2'000

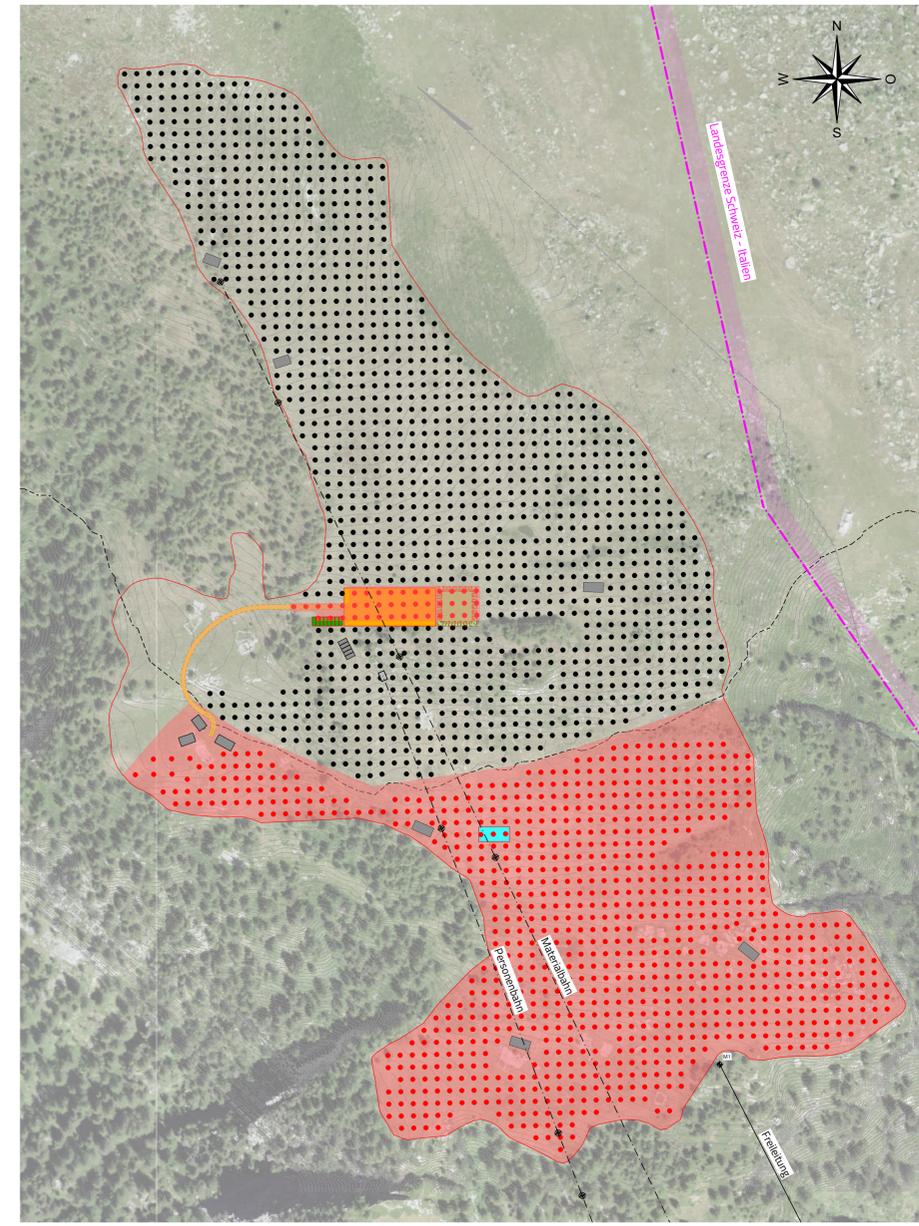

**Situation Alpen**  
 1 : 1'000

