
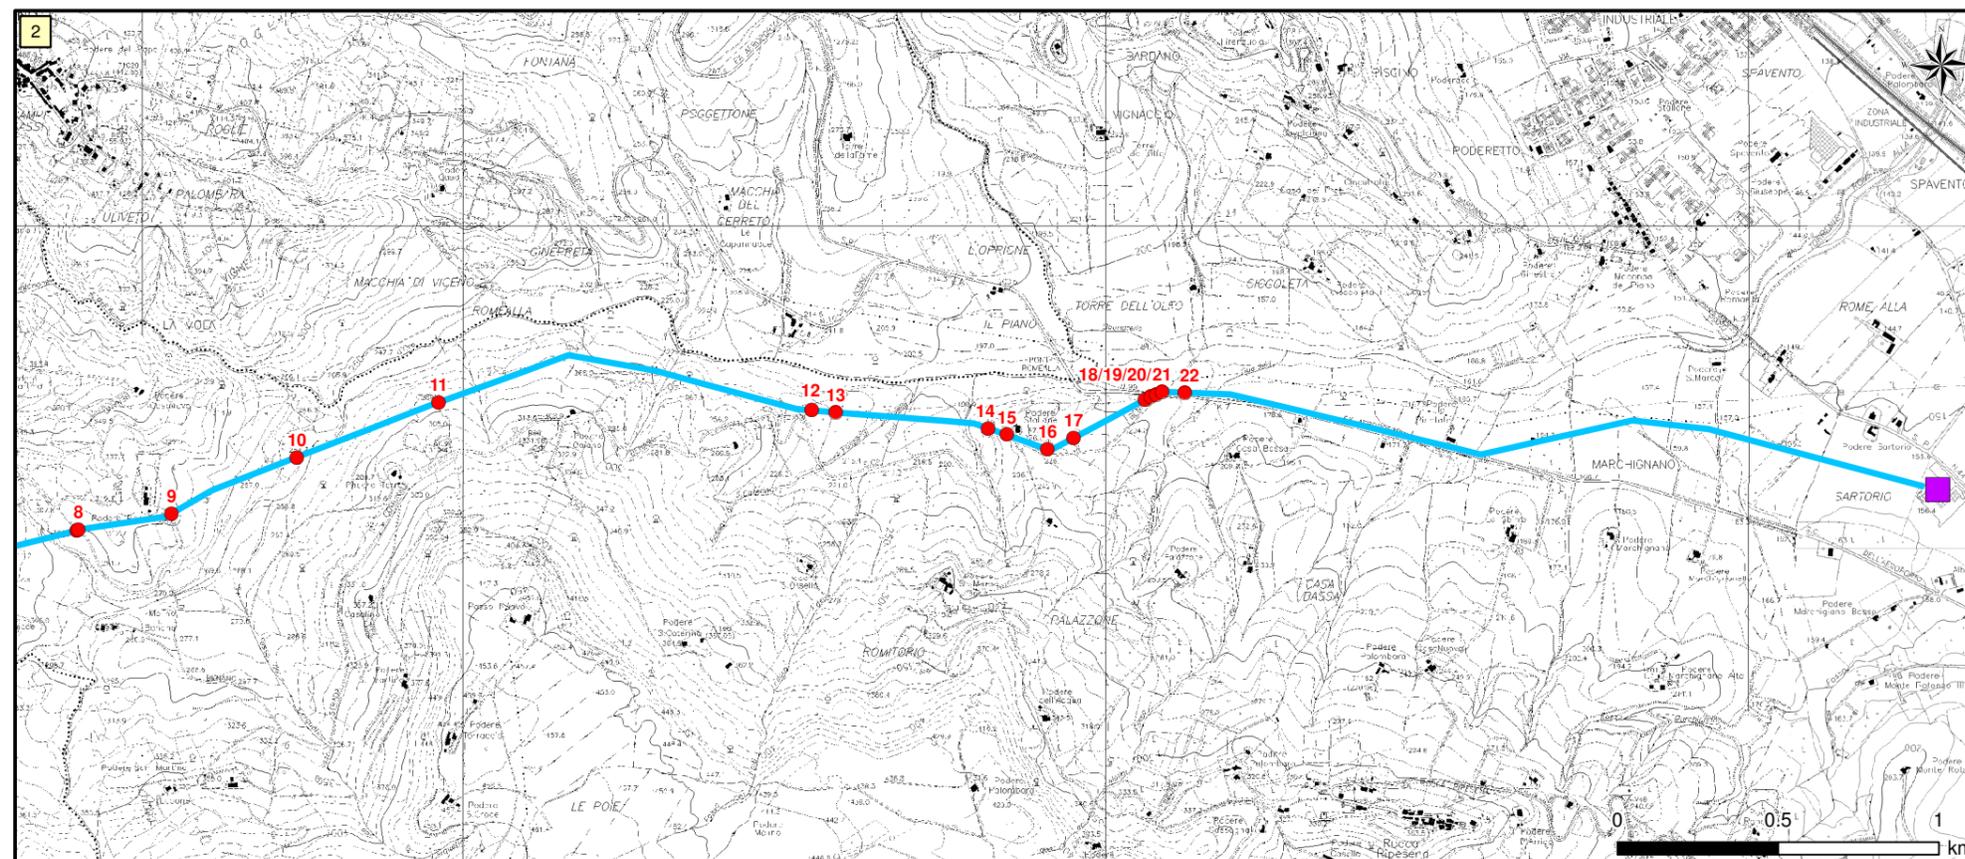


Figura 2.1a Individuazione delle Interferenze: Soluzione n.1

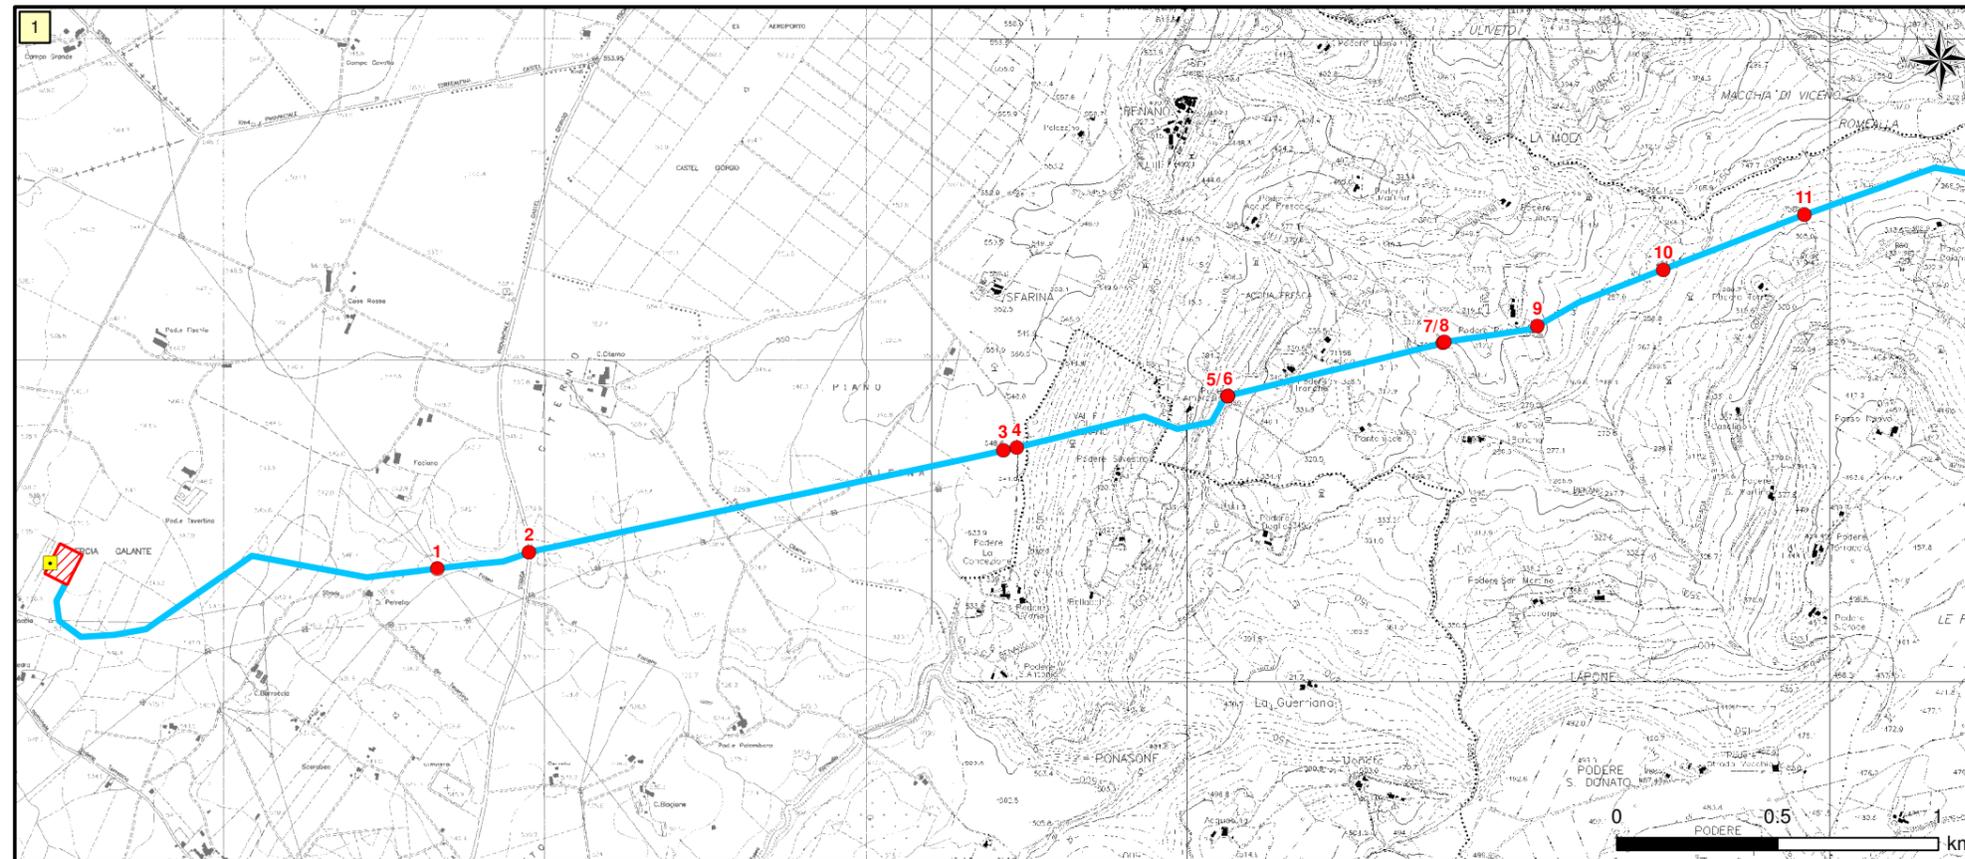

LEGENDA

-  Localizzazione IMPIANTO ORC
-  Localizzazione CP Nuova Itelco (Esistente)
-  Localizzazione Cabina di Consegna dell'Impianto Pilota (in Progetto)

Alternative di Tracciato

Soluzione n.1

-  Tracciato Aereo

Interferenze

-  N. Interferenze Soluzione n.1

Elenco delle Interferenze

| N. | Tipo di interferenza | Ente interessato |
|----|----------------------|-----------------------|
| 1 | Linea AT | Terna S.p.A. |
| 2 | SP45 | Provincia di Terni |
| 3 | Linea MT | Enel Distribuzione |
| 4 | SC di Benano | Comune di Orvieto |
| 5 | SC di Benano | Comune di Orvieto |
| 6 | Linea MT | Enel Distribuzione |
| 7 | Linea BT | Enel Distribuzione |
| 8 | SC di Benano | Comune di Orvieto |
| 9 | SC di Benano | Comune di Orvieto |
| 10 | Torrente Romealla | AdB Fiume Tevere |
| 11 | Linea MT | Enel Distribuzione |
| 12 | Linea MT | Enel Distribuzione |
| 13 | Linea AT | Terna S.p.A. |
| 14 | SC di Benano | Comune di Orvieto |
| 15 | SC di Benano | Comune di Orvieto |
| 16 | Linea TLC | Telecom Italia S.p.A. |
| 17 | Linea MT | Enel Distribuzione |
| 18 | Linea AT | Terna S.p.A. |
| 19 | Linea TLC | Telecom Italia S.p.A. |
| 20 | SP99 | Provincia di Terni |
| 21 | SC | Comune di Orvieto |
| 22 | Linea AT | Terna S.p.A. |