


Stück	Beschreibung	Pos.	Material	Bemerkung
	BSB Gondo Damm-Alpjerung 3901 Gondo			Auftrag-Nr.
	Längenprofil TS7	M =		Name
		1:1		Datum
				Gezeichnet rf 20.07.2023
				Geprüft
				Geändert
				Zeichnung-Nr. P-22-121-1

Beilage 43



Von Rotz & Wiedemar AG
Personen- und Wertselbahnen
CH-8054 Kems

St-Bauteil
Auftrag - 3
Auftrag - 2
Auftrag - 1

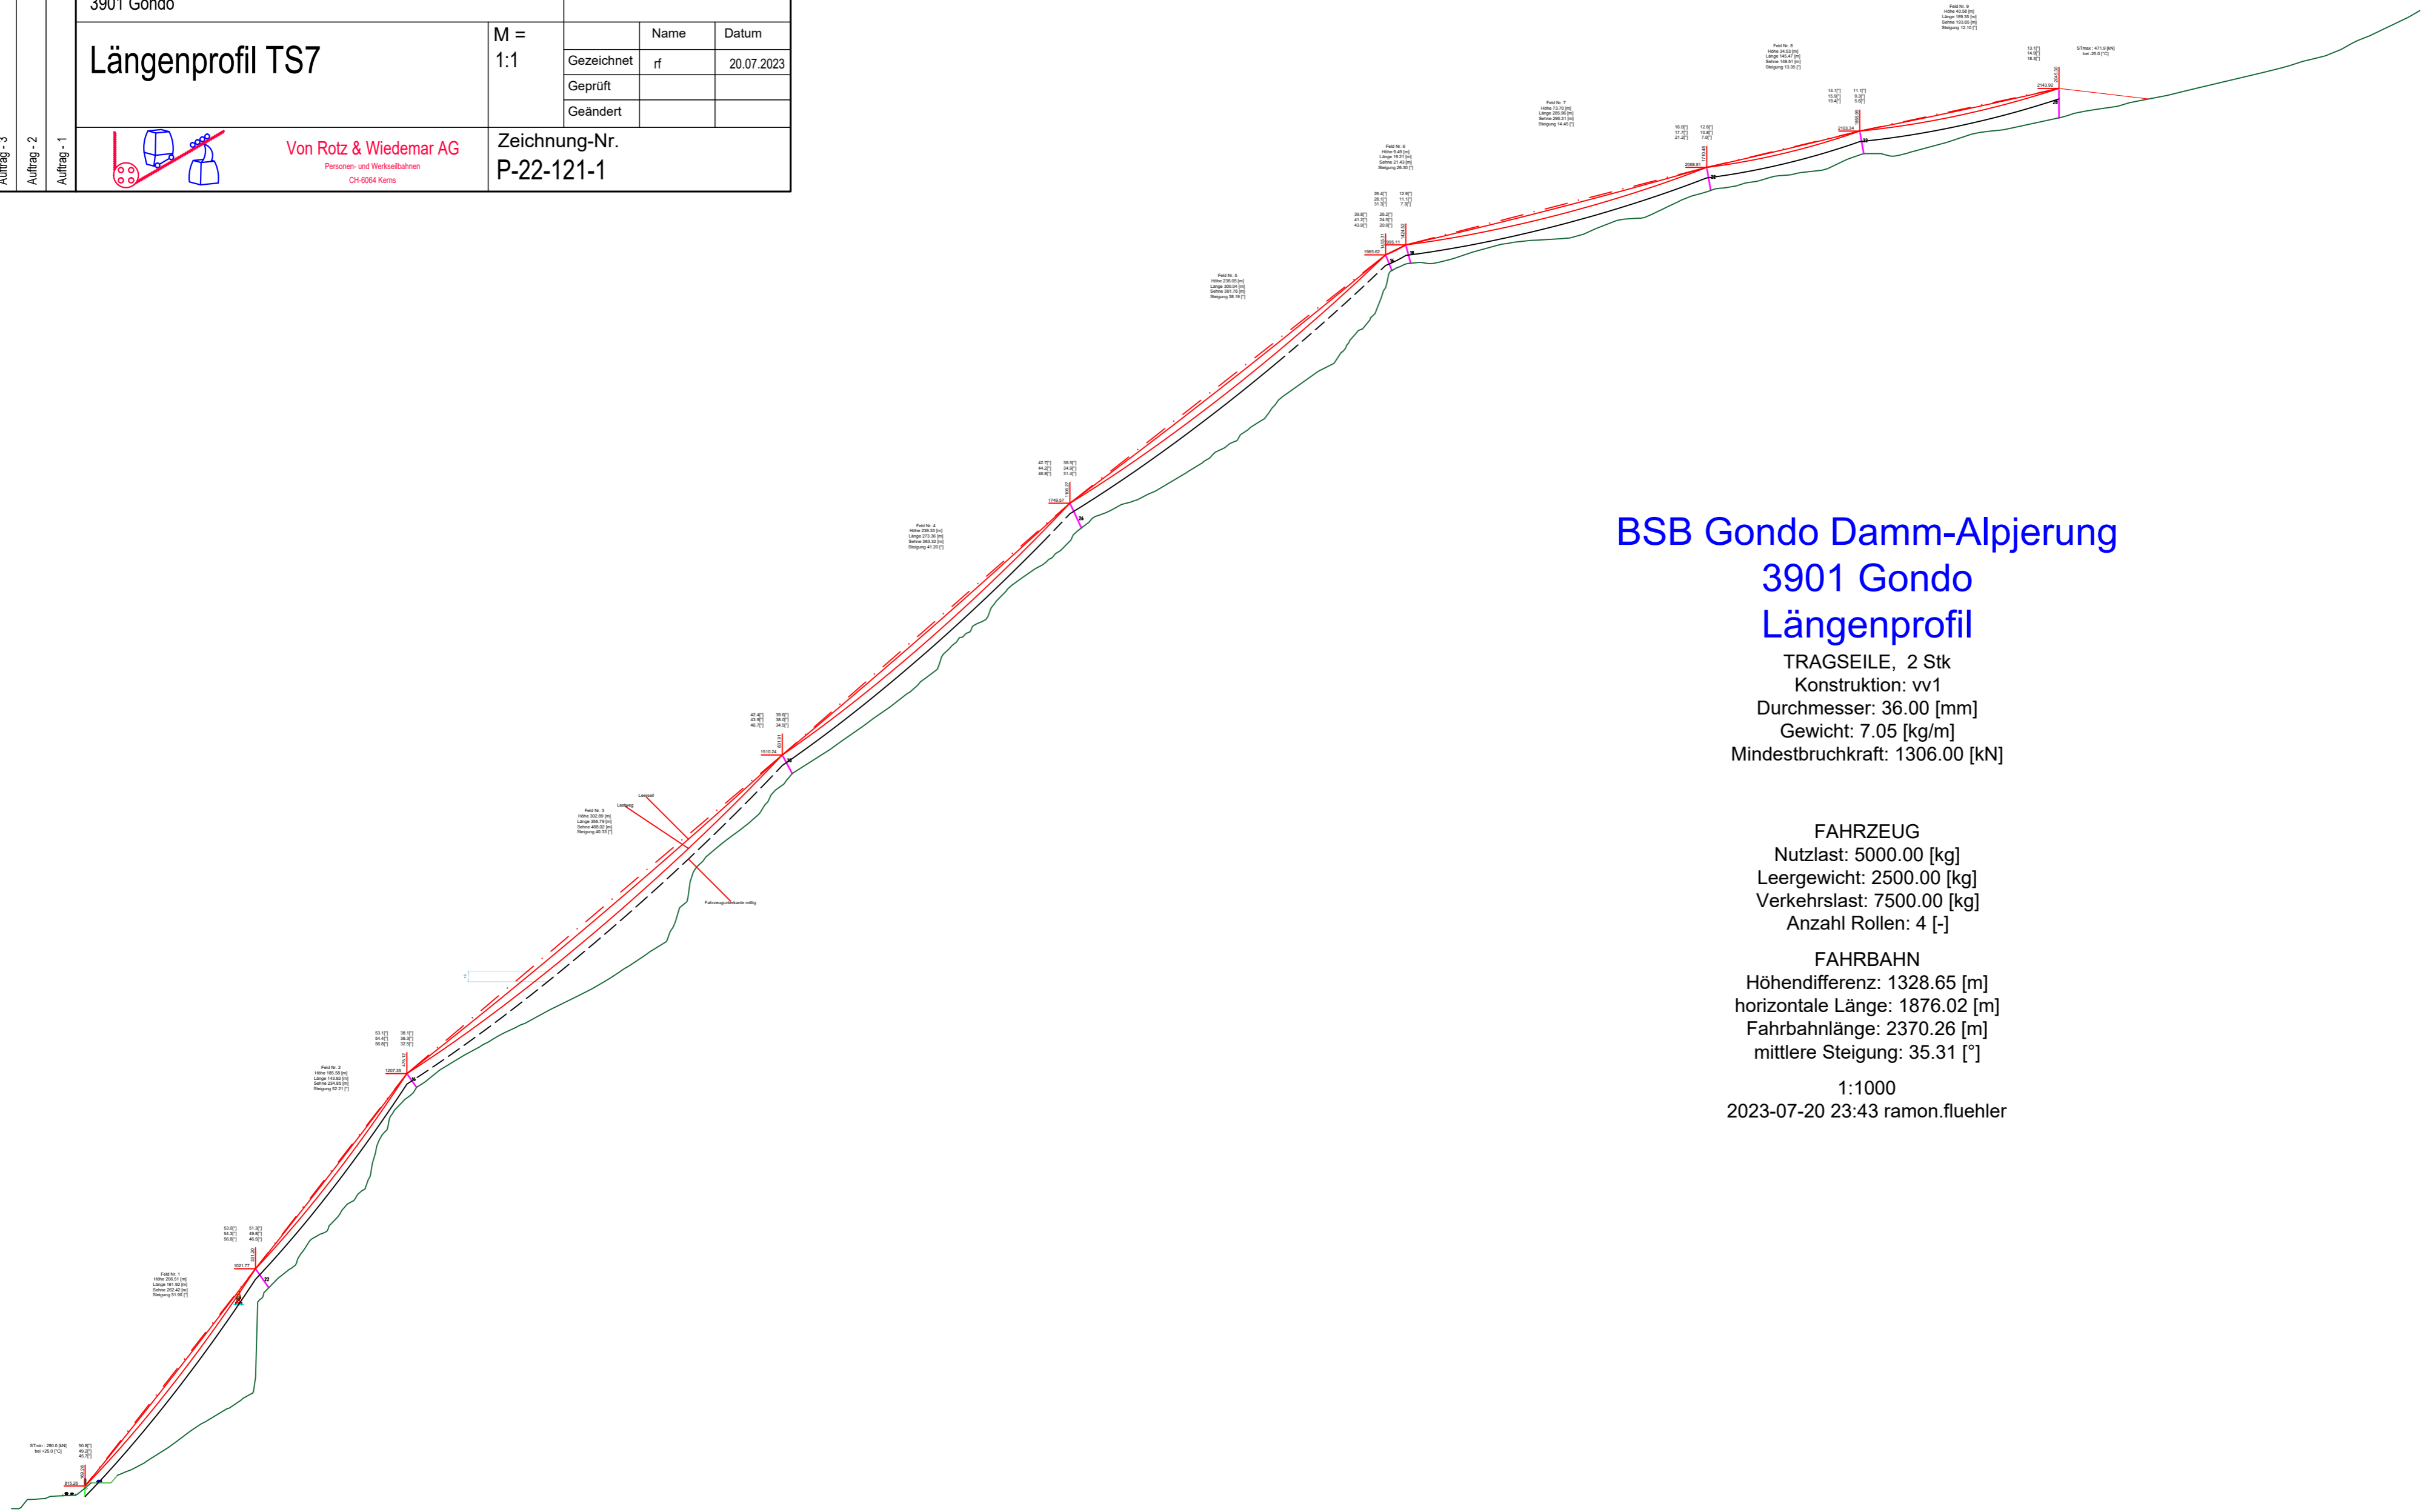

BSB Gondo Damm-Alpjerung 3901 Gondo Längenprofil

TRAGSEILE, 2 Stk
Konstruktion: vv1
Durchmesser: 36.00 [mm]
Gewicht: 7.05 [kg/m]
Mindestbruchkraft: 1306.00 [kN]

FAHRZEUG
Nutzlast: 5000.00 [kg]
Leergewicht: 2500.00 [kg]
Verkehrslast: 7500.00 [kg]
Anzahl Rollen: 4 [-]

FAHRBAHN
Höhendifferenz: 1328.65 [m]
horizontale Länge: 1876.02 [m]
Fahrbahnlänge: 2370.26 [m]
mittlere Steigung: 35.31 [°]

1:1000
2023-07-20 23:43 ramon.fluehler

