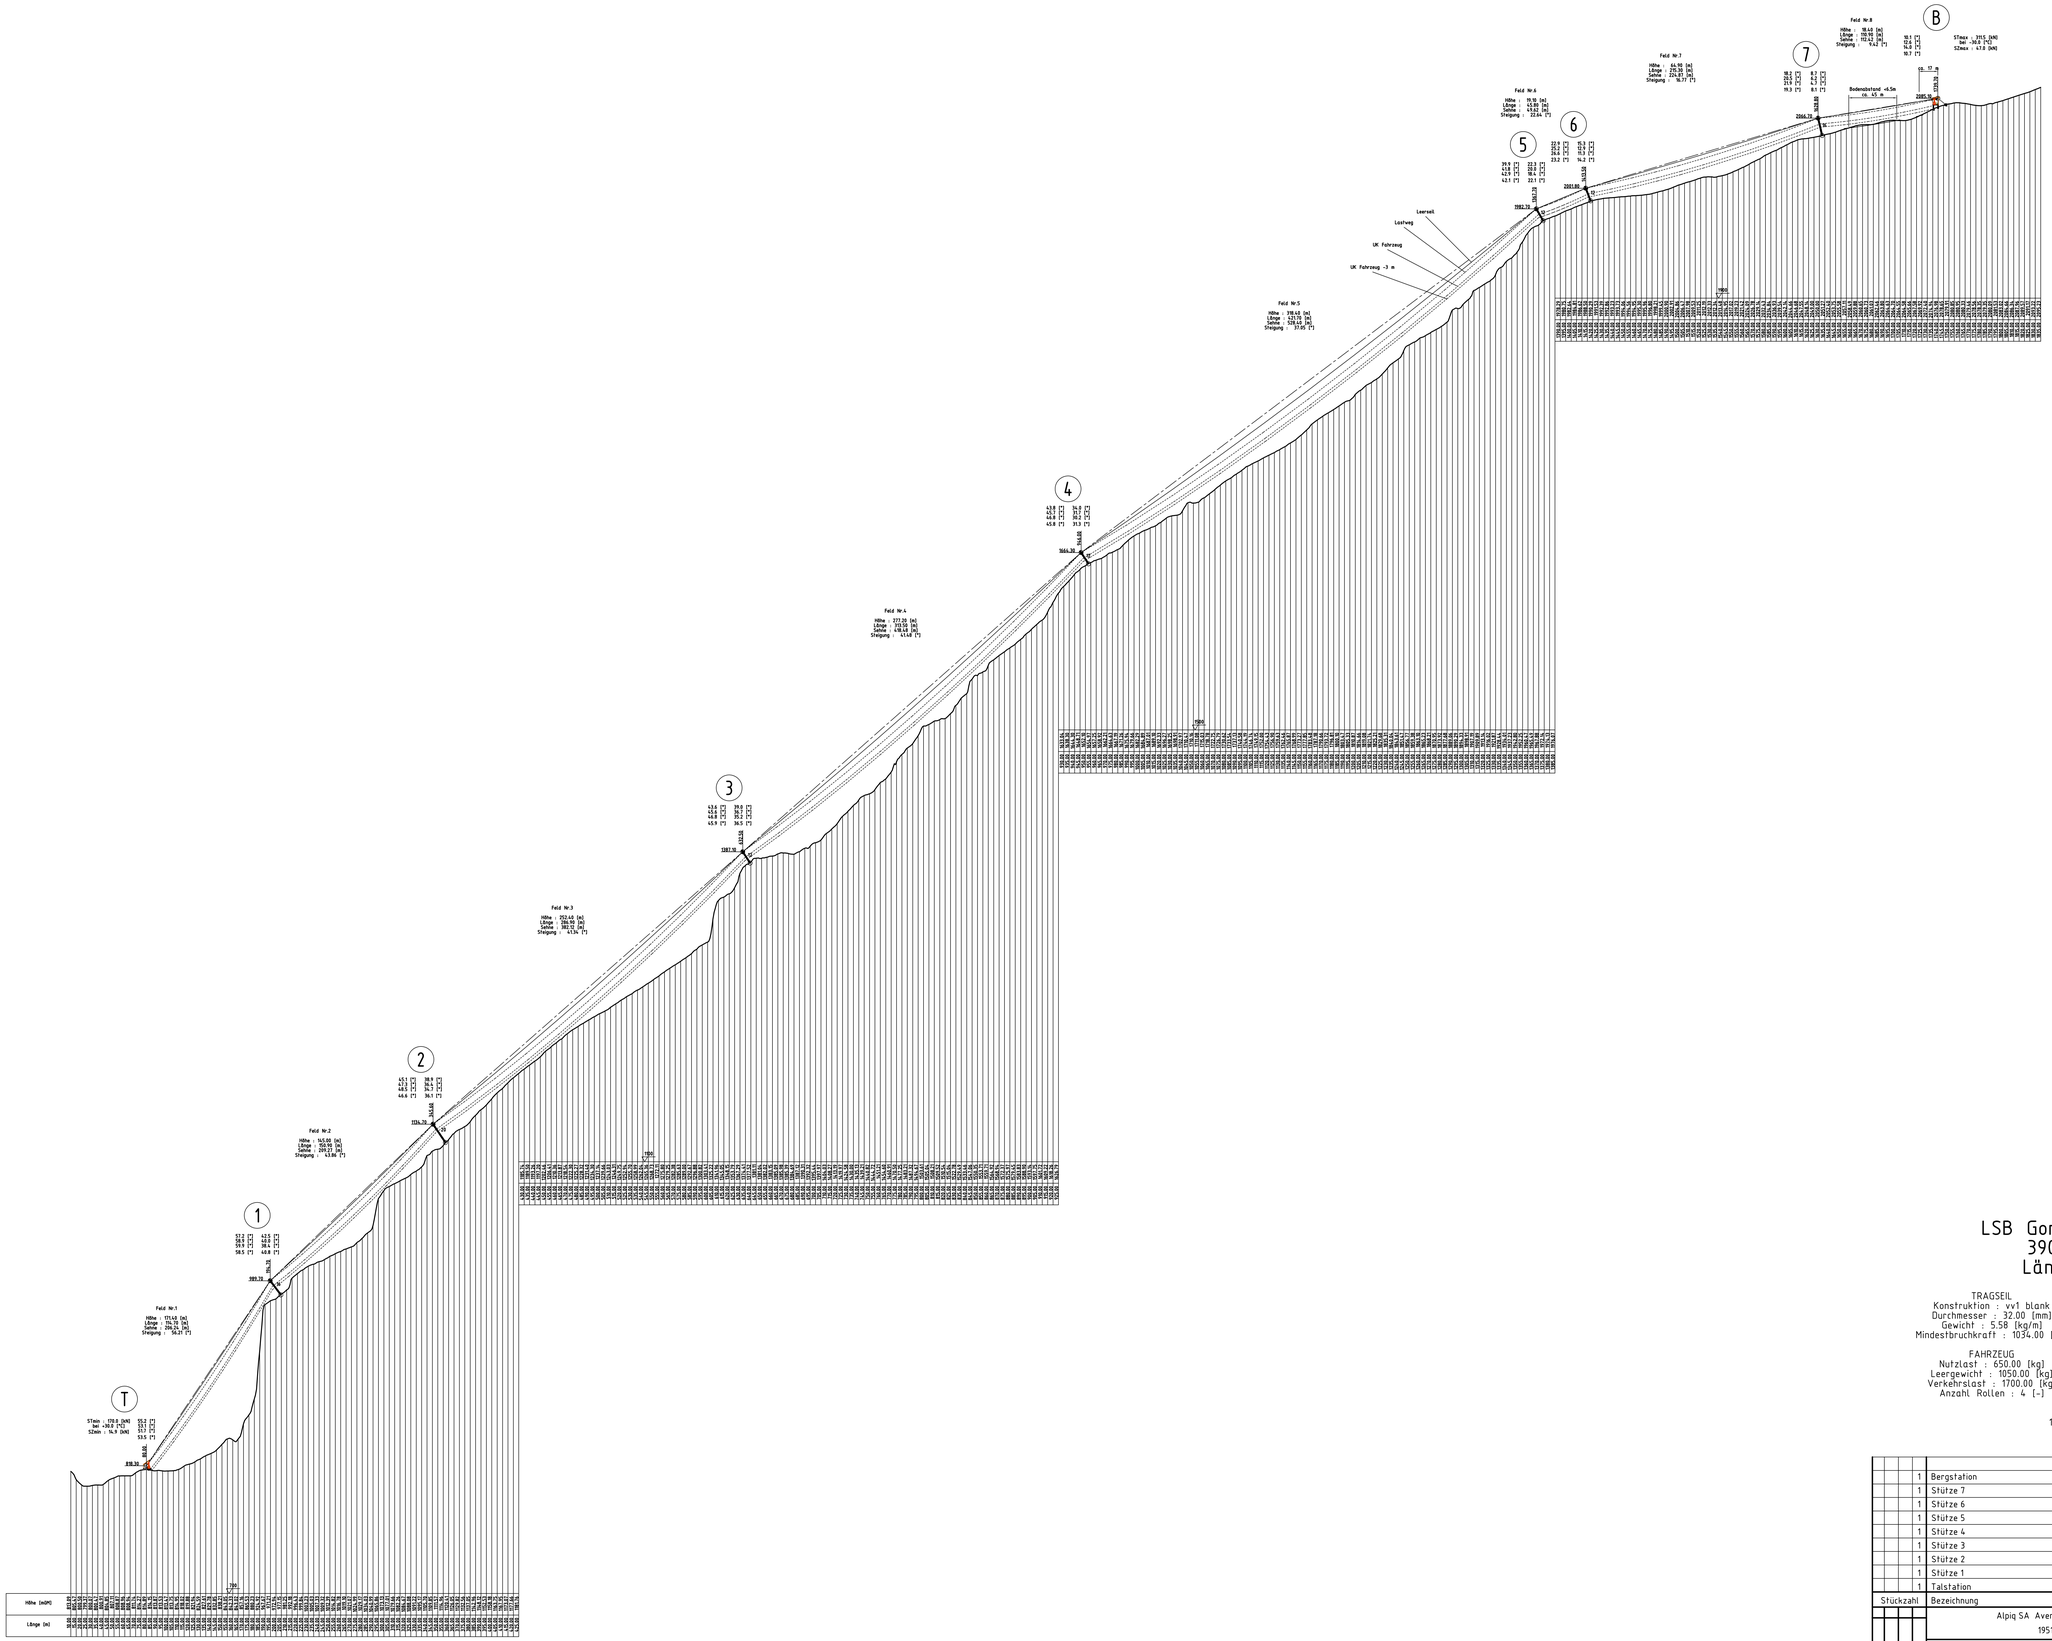

LSB Gondo-Alpjerung
3901 Gondo
Längenprofil

TRAGSEIL	ZUGSEIL
Konstruktion : vv1 blank	Konstruktion : 6x15 komp
Durchmesser : 32.00 [mm]	Durchmesser : 18.00 [mm]
Gewicht : 5.58 [kg/m]	Gewicht : 1.23 [kg/m]
Mindestbruchkraft : 1034.00 [kN]	Mindestbruchkraft : 224.00 [kN]

FAHRZEUG	FAHRBAHN
Nutzlast : 650.00 [kg]	Höhendifferenz : 1266.80 [m]
Leergewicht : 1050.00 [kg]	horizontale Länge : 1659.70 [m]
Verkehrslast : 1700.00 [kg]	Fahrbahnlänge : 2131.42 [m]
Anzahl Rollen : 4 [-]	mittlere Steigung : 37.35 [°]

19-07-23 Aw

Stückzahl	Bezeichnung	Pos.	Material	Bemerkung
1	Bergstation	B		
1	Stütze 7	7		
1	Stütze 6	6		
1	Stütze 5	5		
1	Stütze 4	4		
1	Stütze 3	3		
1	Stütze 2	2		
1	Stütze 1	1		
1	Talstation	T		

Alpiq SA Avenue de France 10
1951 Sion

Strecke

Längenprofil

1:2000

19.7.23/Aw

Von Rotz & Wiedemar AG
Personen- und Warenaufzüge
CH-6004 Luzern

P0-2282-01a