

Gondosolar

BAUGESUCH

Gesuchsteller:
 Name:
 Name:

Projektverfasser (INGENES):
 Name:

Objekt: Gondosolar

Auftraggeber: Gondosolar

Masst.: 1:500

Format: 1.05 x 60

Situation Tal


Situation 1:500

5-592-241

INGENES
BAUINGENIEURE | ETH SIA USIC

INGENES AG
Kiesweg 2 • 3904 Naters
T 027 922 09 80
info@ingen.es.ch ingen.es.ch

Datum	Sig	Gepr.
15.12.2023	gch	PZU

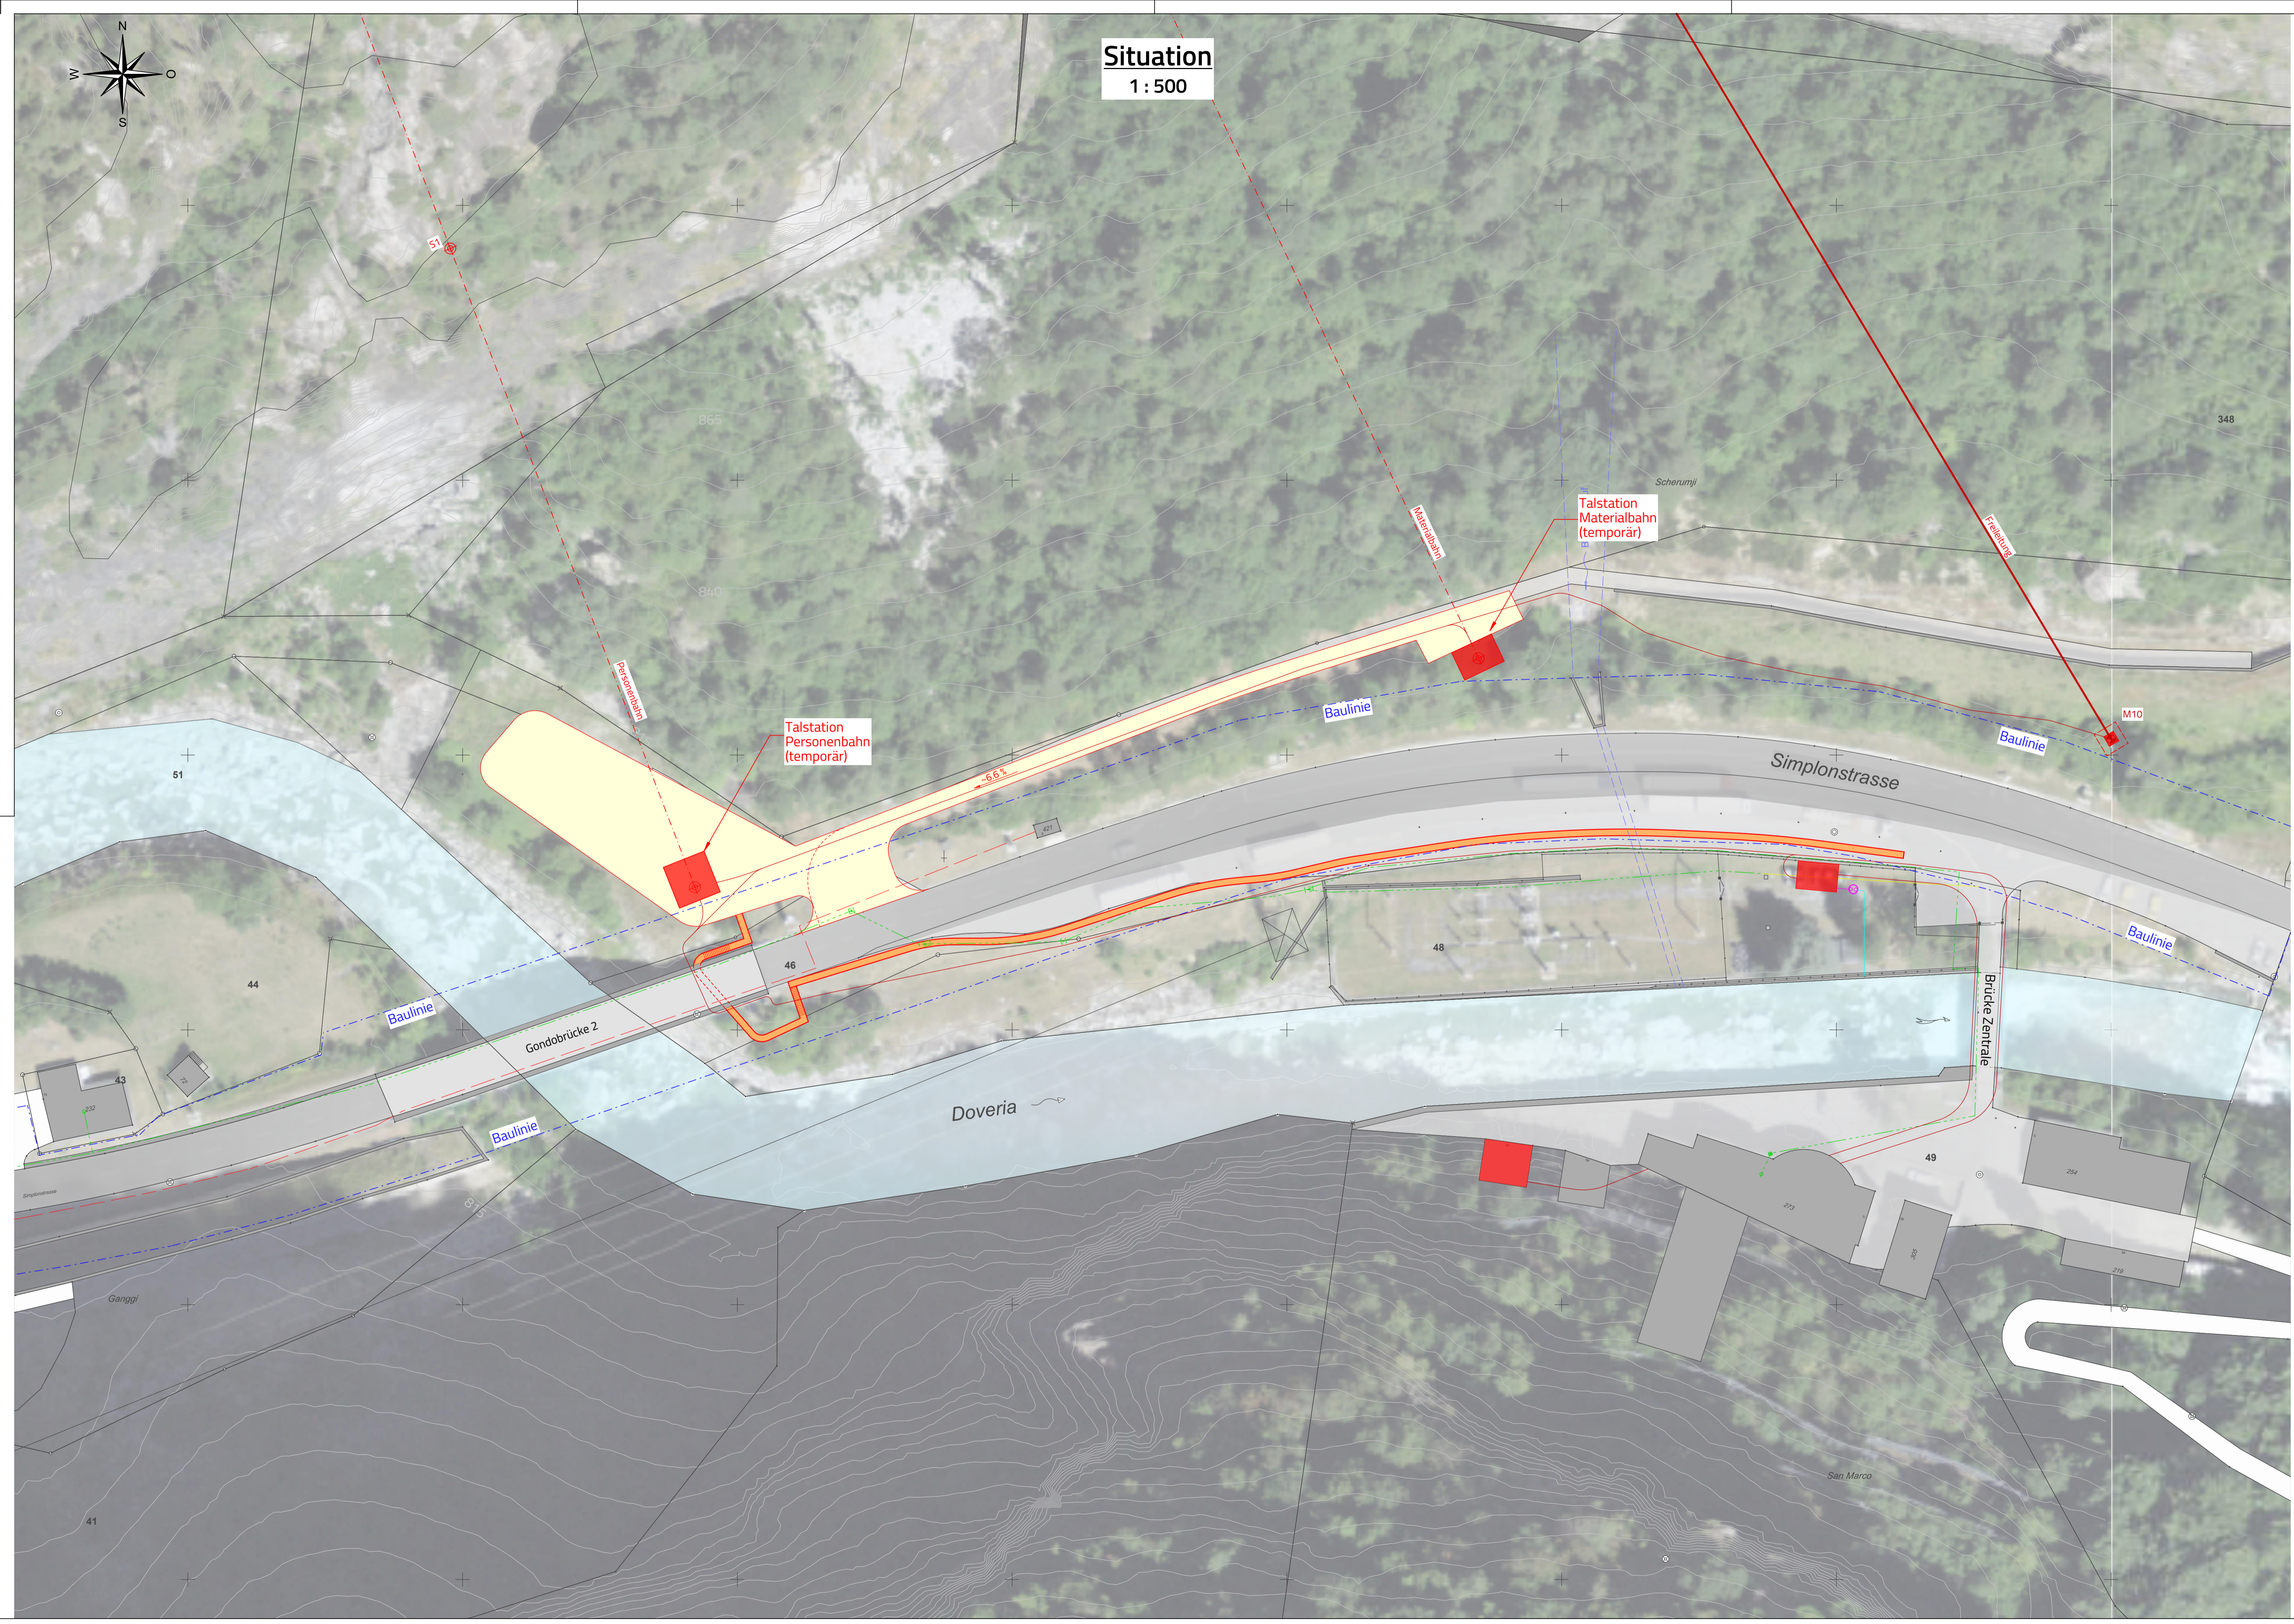

Legende

Situation

- provisorische Zufahrten / Plätze
- Gebäude neu
- Fussgängerwege provisorisch

Bestehende Werkleitungen

- Strommast neu
- Seilbahnmast neu
- Baulinie
- Gebäude best.
- Strasse best.
- Trottoir best.
- Gewässer

Bestehende Werkleitungen

- Strom
- Swisscom
- Abbruch Leitungen

Projektierte Werkleitungen

- Oberflächenwasser
- Schmutzwasser
- Strom