
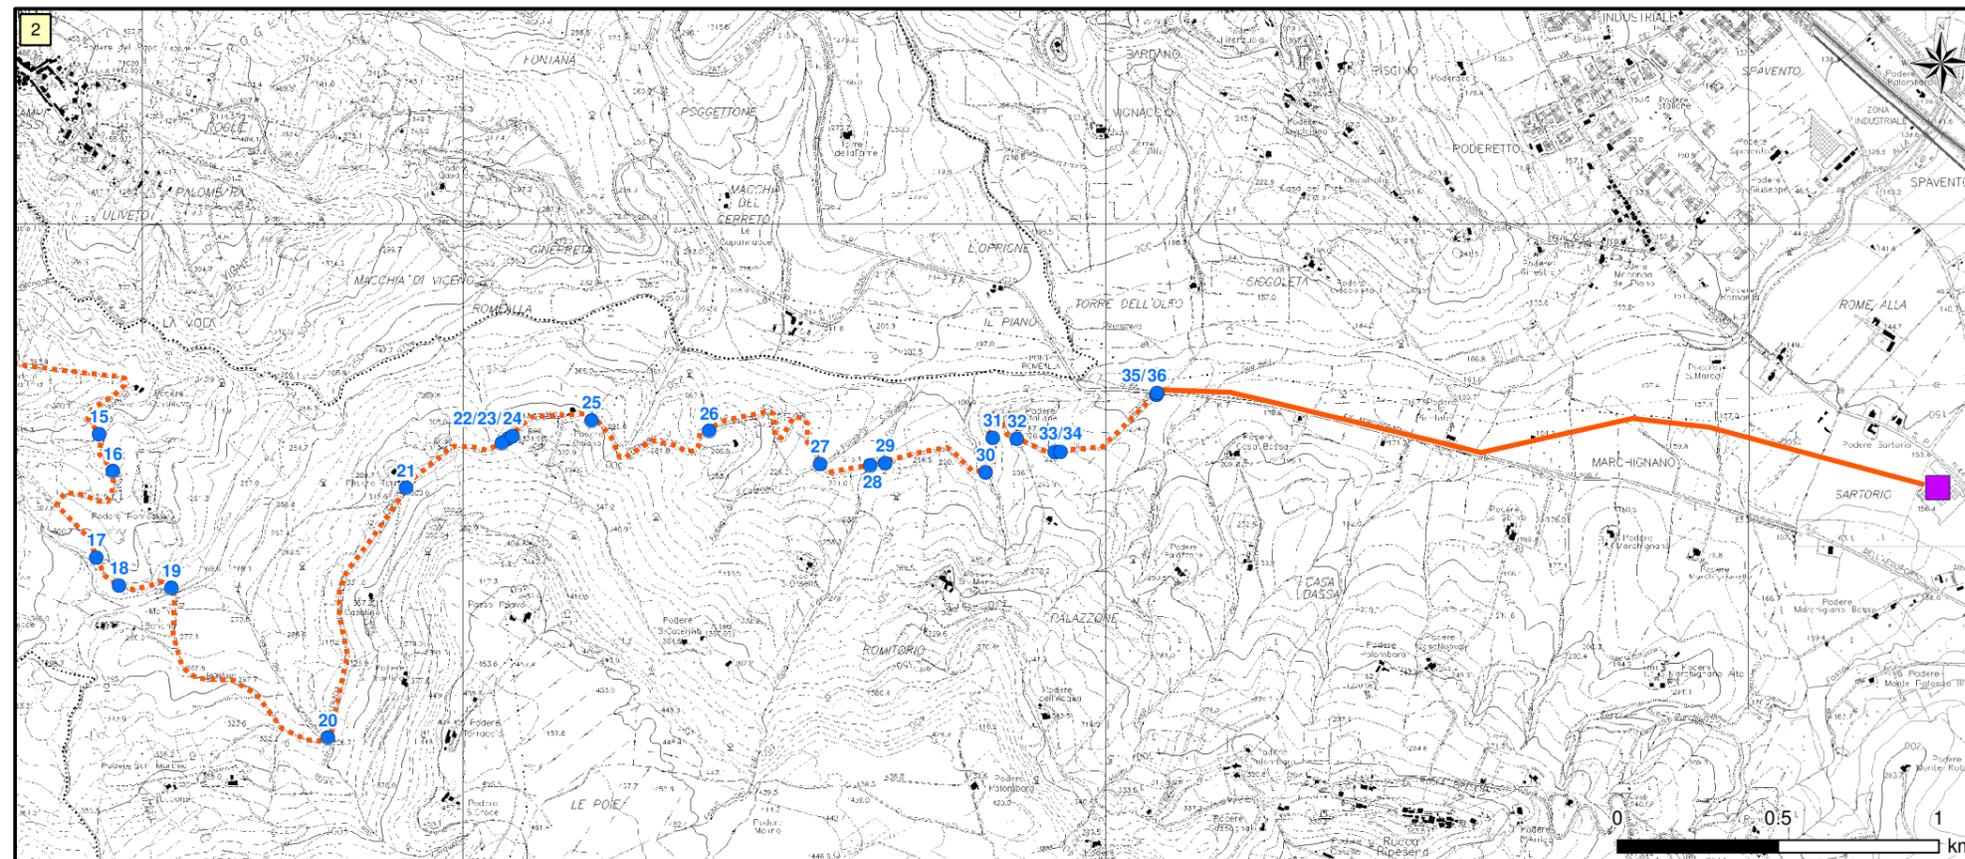


Figura 2.3a

Individuazione delle Interferenze: Soluzione n.3

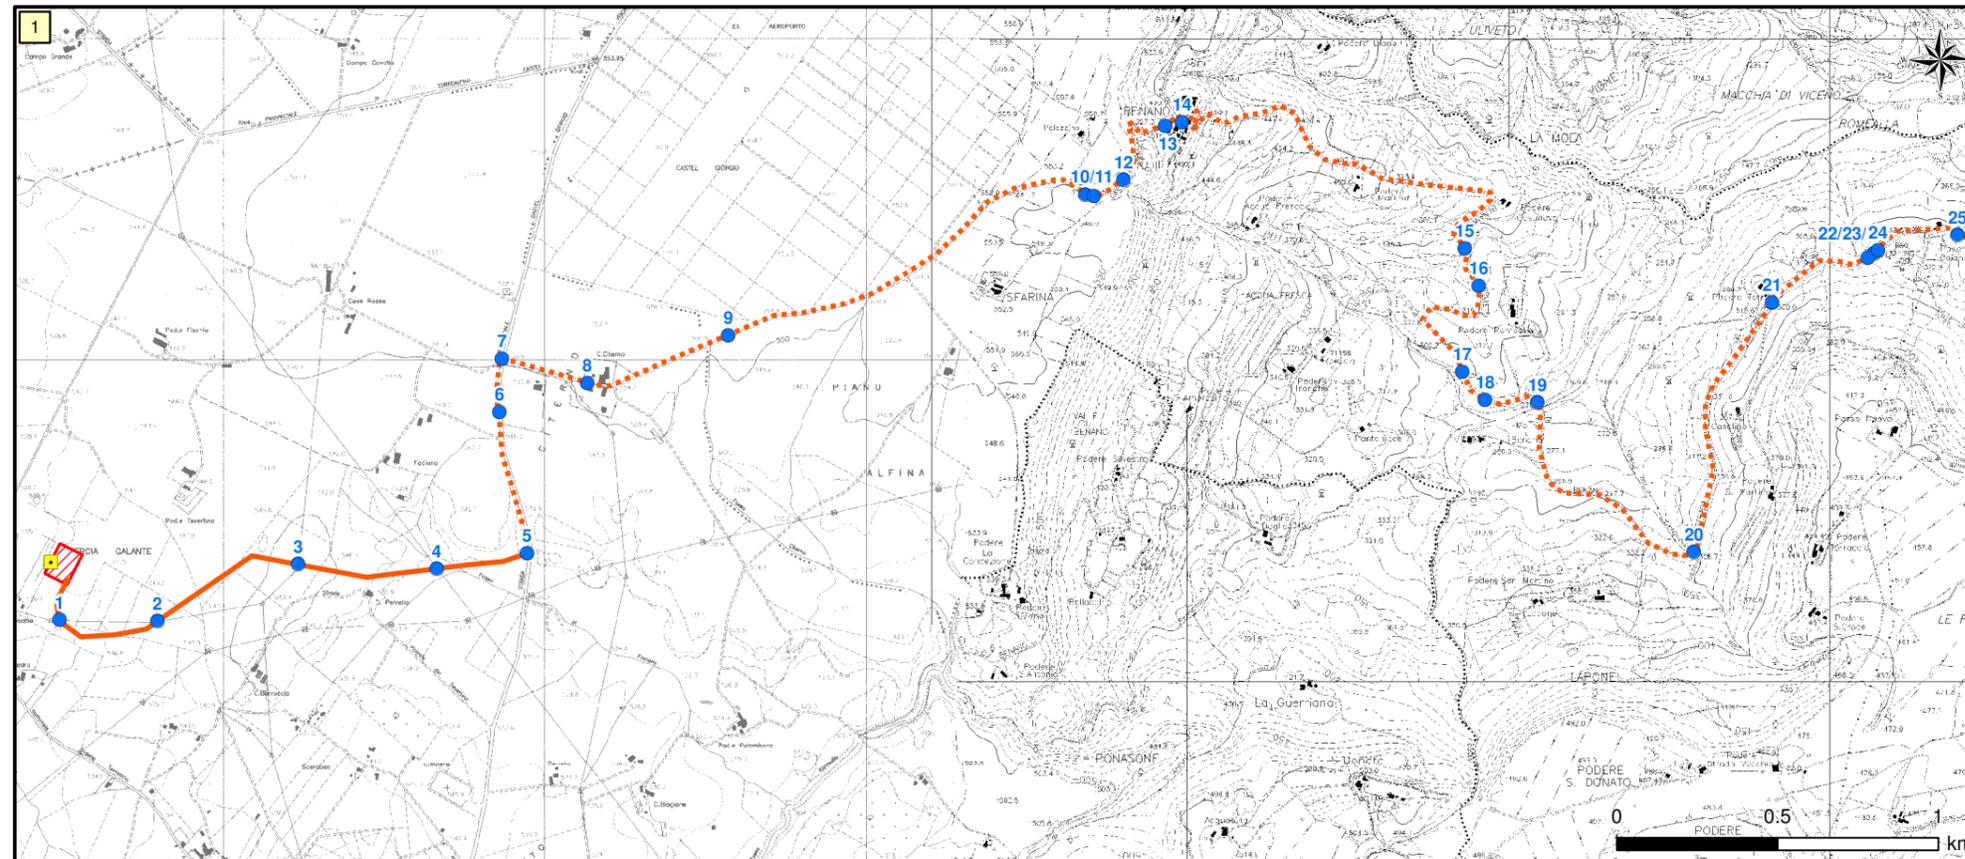

LEGENDA

-  Localizzazione IMPIANTO ORC
-  Localizzazione CP Nuova Itelco (Esistente)
-  Localizzazione Cabina di Consegna dell'Impianto Pilota (in Progetto)

Alternative di Tracciato

Soluzione n.3

-  Tracciato Aereo
-  Tracciato in Cavo

Interferenze

-  N. Interferenze Soluzione n.3

Elenco delle Interferenze

N.	Tipo di interferenza	Ente interessato
1	Linea MT	Enel Distribuzione
2	Linea MT	Enel Distribuzione
3	Linea MT	Enel Distribuzione
4	Linea AT	Terna S.p.A.
5	SP45	Provincia di Terni
6	Fosso di Scolo	Consorzio Bonifica
7	SP45/SC Benano	Provincia di Terni
8	Linea TLC	Telecom Italia S.p.A.
9	Fosso di Scolo	Consorzio Bonifica
10	Linea MT	Enel Distribuzione
11	Fosso di Scolo	Consorzio Bonifica
12	Fosso di Scolo	Consorzio Bonifica
13	Linea MT	Enel Distribuzione
14	Linea TLC	Telecom Italia S.p.A.
15	Linea MT	Enel Distribuzione
16	Linea MT	Enel Distribuzione
17	Linea AT	Terna S.p.A.
18	Linea BT	Enel Distribuzione
19	T. Romealla	AdB Fiume Tevere
20	Fosso del Cerquetino	AdB Fiume Tevere
21	Linea BT	Enel Distribuzione
22	Linea MT	Enel Distribuzione
23	Metanodotto	SNAM Rete Gas
24	Linea AT	Terna S.p.A.
25	Metanodotto	SNAM Rete Gas
26	Linea AT	Terna S.p.A.
27	Fosso di S.Orsella	AdB Fiume Tevere
28	Linea MT	Enel Distribuzione
29	Fosso del Frati	AdB Fiume Tevere
30	Canale di scolo	Consorzio Bonifica
31	Linea TLC	Telecom Italia S.p.A.
32	Linea BT	Enel Distribuzione
33	Linea BT	Enel Distribuzione
34	Linea MT	Enel Distribuzione
35	Linea AT	Terna S.p.A.
36	SC Benano/SP99	Provincia di Terni