





TRINCEA DRENANTE

Schematico di trincea drenante
Sezione longitudinale

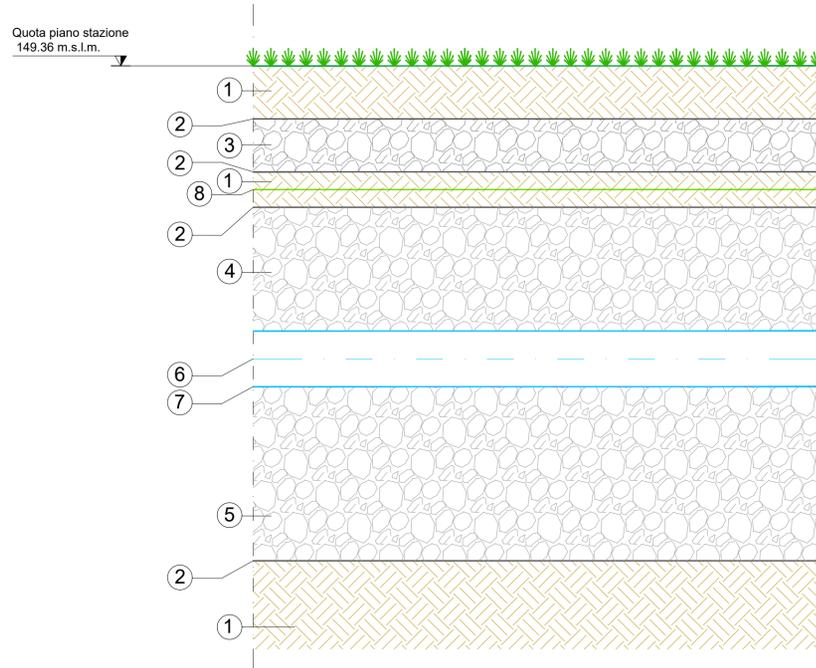

- ① Terreno vegetale
- ② Geotessuto
- ③ Misto stabilizzato di cava gruppo A1a-Tipo A (2)
- ④ Materiale lapideo calcareo pulito frantumato di cava (3)
- ⑤ Strato di materiale drenante con inerti di dim 3-6 cm
- ⑥ Asse Tubazione
- ⑦ Tubazione drenante per dispersione
- ⑧ Rete di terra

Schematico di trincea drenante
Sezione trasversale

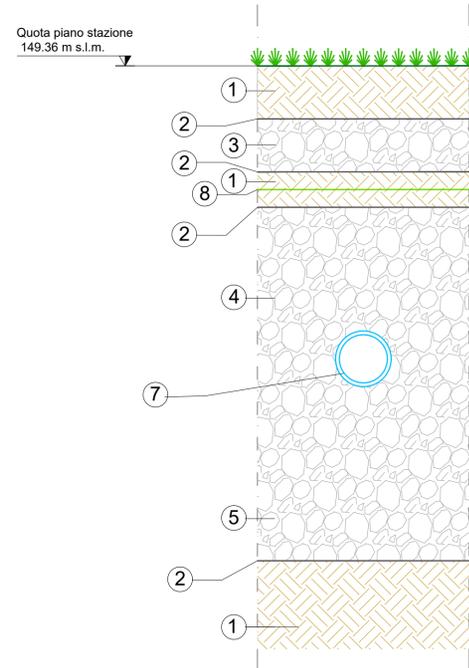


- ① Terreno vegetale
- ② Geotessuto
- ③ Misto stabilizzato di cava gruppo A1a-Tipo A (2)
- ④ Materiale lapideo calcareo pulito frantumato di cava (3)
- ⑤ Strato di materiale drenante con inerti di dim 3-6 cm
- ⑥ Asse Tubazione
- ⑦ Tubazione drenante per dispersione
- ⑧ Rete di terra



POZZETTO DI COLLEGAMENTO

pozzetto scatolare per drenaggio superficiale e collegamento condotte

SEZIONE

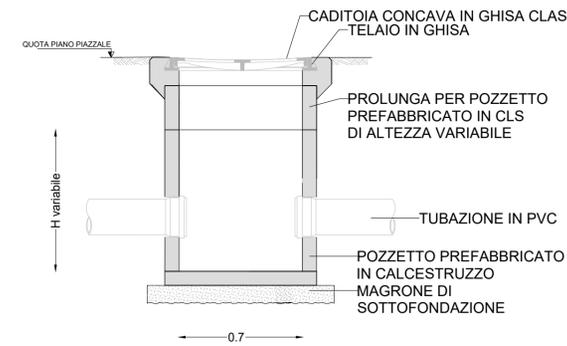


PIANTA



POZZETTO PER PLUVIALI

pozzetto scatolare per raccolta acque meteoriche provenienti da coperture

SEZIONE

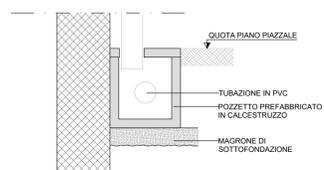


CANALETTA IN CLS CON GRIGLIA CARRABILE

SEZIONE



PIANTA

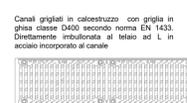

REVISIONE	N.	DATA	DESCRIZIONE	ELABORATO	VERIFICATO	APPROVATO
01	luglio 2023		Revisione per richiesta integrazioni per benessere Tema	Geotech S.r.l.	Ing. P. Ricciardini	Dott. N. Ricciardini
00	dicembre 2021		Prima emissione	Geotech S.r.l.	Ing. P. Ricciardini	Dott. N. Ricciardini

 GEOTECH S.r.l. SOCIETA' DI INGEGNERIA Via T. Nani, 7 Morbegno (SO) Tel. +39 0342610774 E-mail: info@geotech-srl.it Sito: www.geotech-srl.it SOCIETA' CERTIFICATA 	REALIZZAZIONE NUOVA STAZIONE ELETTRICA 150/380 KV "SE SANLURI" E OPERE CONNESSE
---	--

GREENENERGYSARDEGNA2	
CODICE T069	ELABORATO Planimetria e sezioni di raccolta e scarico acque meteoriche Stazione elettrica Planimetria
DATA Luglio 2023	UBICAZIONE Regione Sardegna, Provincia Sud Sardegna

LIVELLO DI PROGETTO Definitivo	CODIFICA ELABORATO G855_DEF_T_069_Plan_sez_acque_SE_2-2_REV01
-----------------------------------	--

Questo documento contiene informazioni di proprietà della Geotech S.r.l. e deve essere esclusivamente utilizzato dal destinatario in relazione alle finalità per le quali è stato ricevuto. E' vietata qualsiasi forma di riproduzione o divulgazione senza l'esplicito consenso di Geotech S.r.l.