


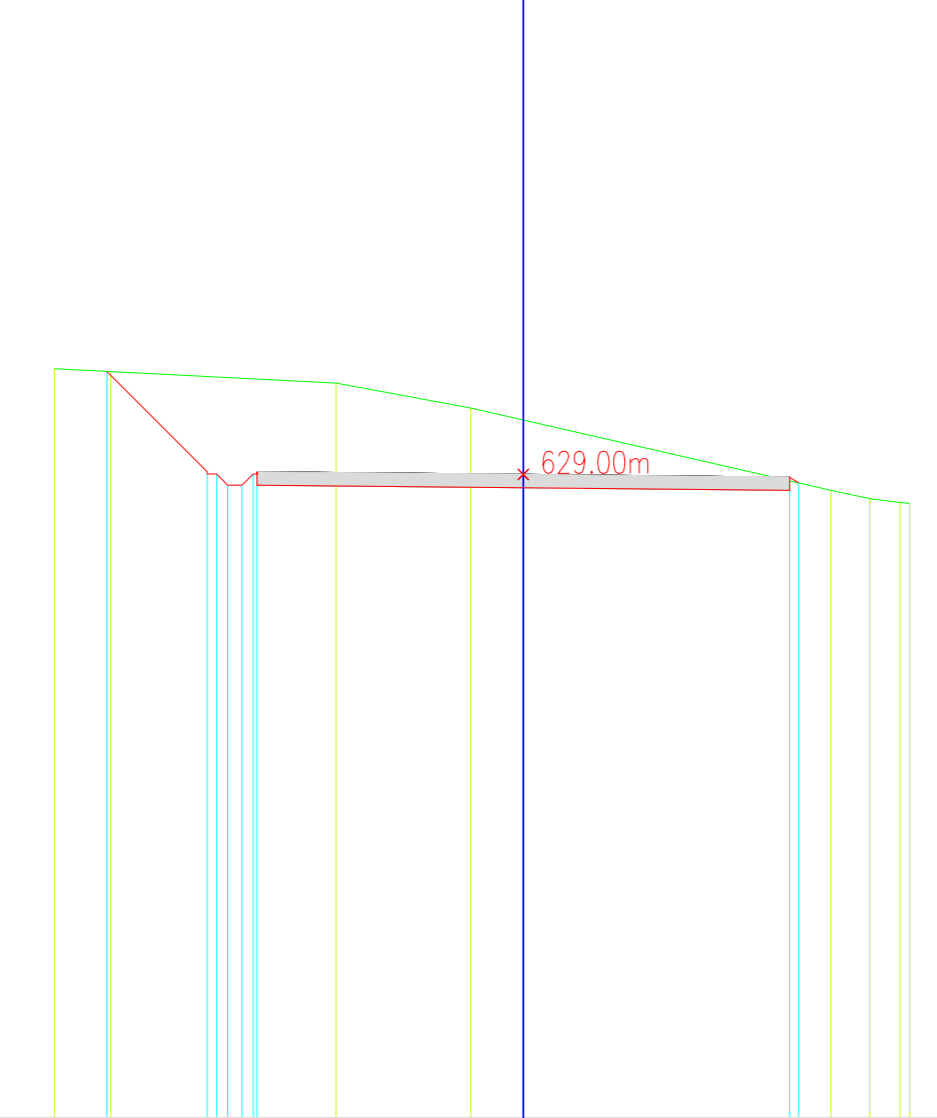

Sezione : 1 di 4 (Inizio Piazzola)

- Area scavo : 90,34 mq
- Area Riporto : 0,03 mq
- Distanza sezione : 0,00 m
- Quota Terreno : 631,29 m
- Quota progetto : 629,00 m
- Dislivello progetto : -2,29 m



Quota rif. = 600,00m

Quote terreno	633,77	633,63	633,11	631,99	629,96	627,94	627,78
---------------	--------	--------	--------	--------	--------	--------	--------


Quote progetto		633,64		629,40		629,00	627,78
----------------	--	--------	--	--------	--	--------	--------

Distanze Parziali		4,52	1,92	0,00	1,90	1,96	1,78
-------------------	--	------	------	------	------	------	------

Distanze Progressive	16,57	21,09	23,01	23,01	24,91	26,87	28,65
----------------------	-------	-------	-------	-------	-------	-------	-------

Sezione : 2 di 4 (Piazzola_1)

- Area scavo : 48,68 mq
- Area Riporto : 0,00 mq
- Distanza sezione : 20,00 m
- Quota Terreno : 630,00 m
- Quota progetto : 629,00 m
- Dislivello progetto : -1,00 m

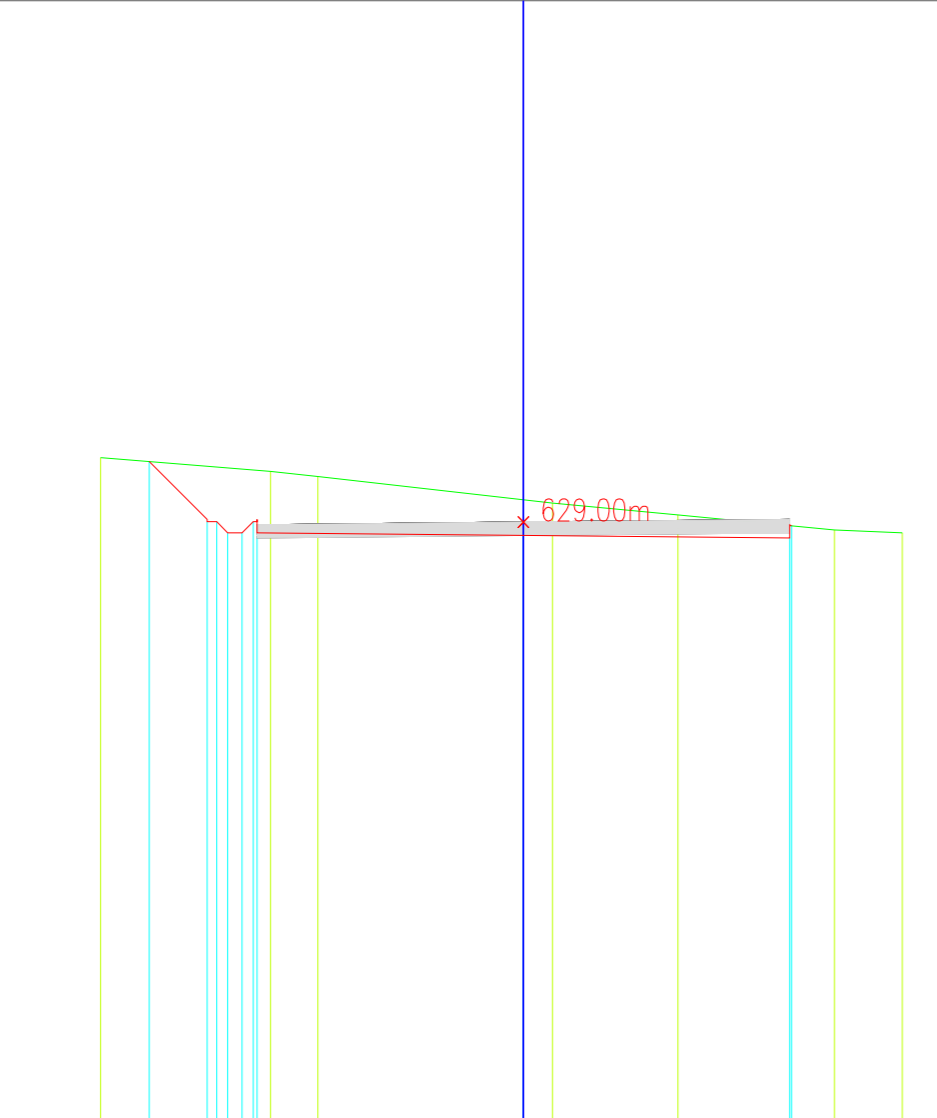

Quota rif. = 602,00m

Quote terreno	631,80	631,29	631,06	629,96	629,32	628,64	628,51
---------------	--------	--------	--------	--------	--------	--------	--------


Quote progetto		631,31		629,40		628,83	628,51
----------------	--	--------	--	--------	--	--------	--------

Distanze Parziali		5,61	2,23	0,00	0,80	0,57	0,32
-------------------	--	------	------	------	------	------	------

Distanze Progressive	16,66	22,27	24,50	24,50	25,30	25,87	26,19
----------------------	-------	-------	-------	-------	-------	-------	-------

Sezione : 3 di 4 (Piazzola_2)

- Area scavo : 49,98 mq
- Area Riporto : 0,00 mq
- Distanza sezione : 40,00 m
- Quota Terreno : 630,02 m
- Quota progetto : 629,00 m
- Dislivello progetto : -1,02 m

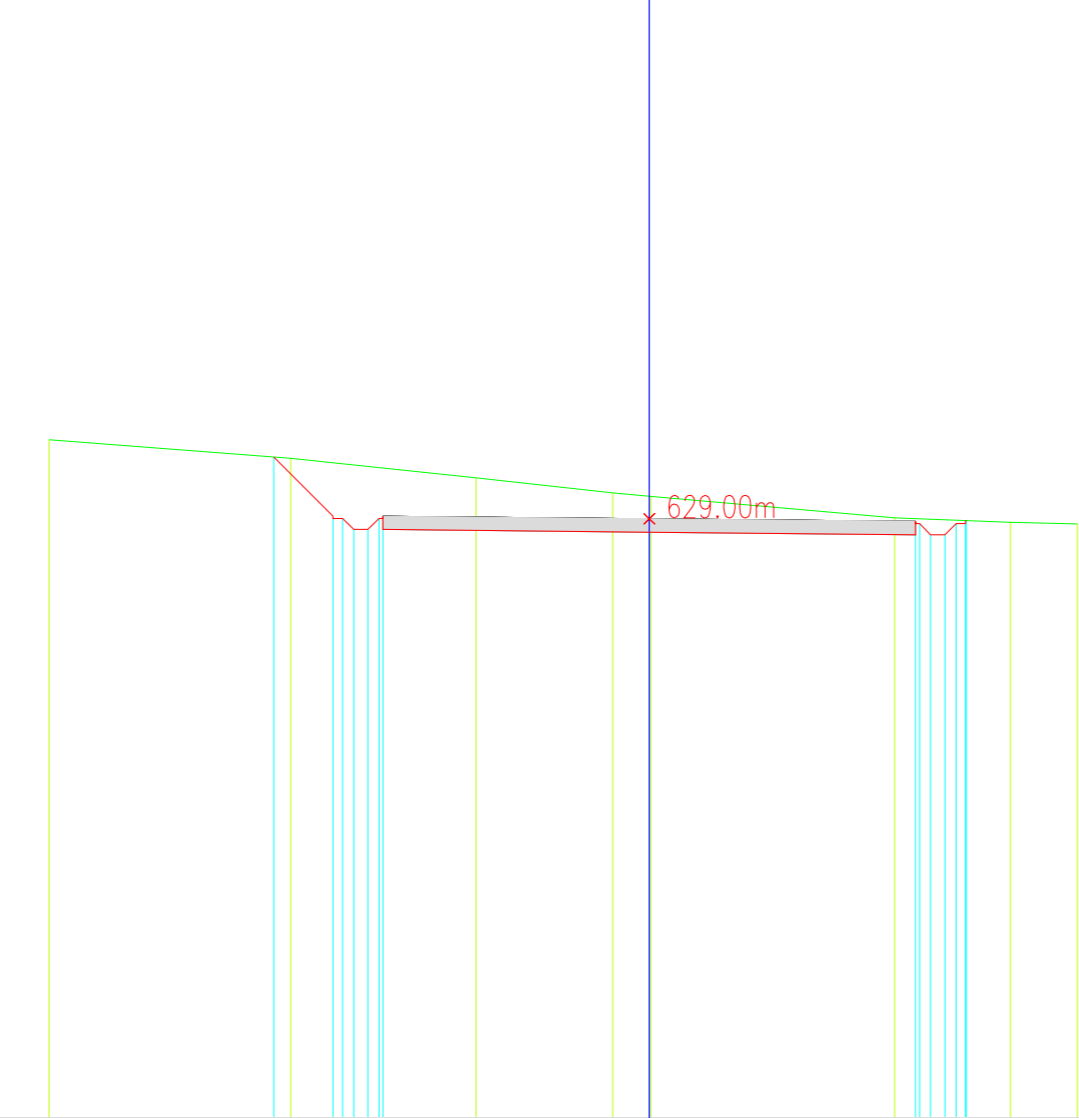

Quota rif. = 602,00m

Quote terreno	632,96	631,13	629,85	630,17	630,01	629,05	628,34	628,78
---------------	--------	--------	--------	--------	--------	--------	--------	--------


Quote progetto		631,36		629,40		629,00	628,34	628,78
----------------	--	--------	--	--------	--	--------	--------	--------

Distanze Parziali		7,46	1,14	0,16	0,16	0,66	0,44	0,44
-------------------	--	------	------	------	------	------	------	------

Distanze Progressive	16,81	24,27	25,41	25,57	25,73	26,39	26,83	27,27
----------------------	-------	-------	-------	-------	-------	-------	-------	-------

Sezione : 4 di 4 (Piazzola_3)

- Area scavo : 62,39 mq
- Area Riporto : 0,00 mq
- Distanza sezione : 53,02 m
- Quota Terreno : 630,36 m
- Quota progetto : 629,00 m
- Dislivello progetto : -1,36 m

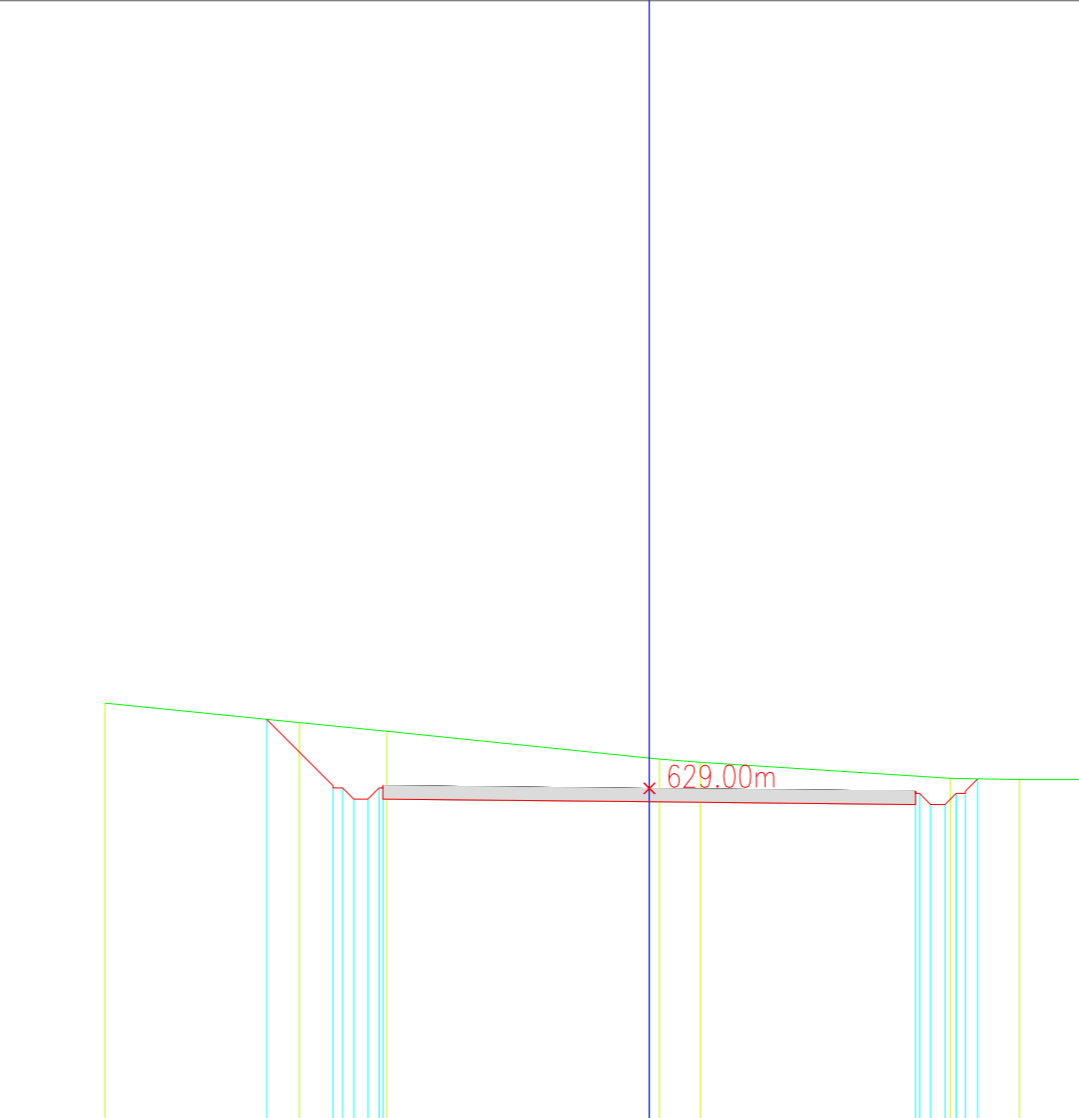

Quota rif. = 614,00m

Quote terreno	632,85	631,96	631,57	630,31	630,18	629,45	629,39	629,39
---------------	--------	--------	--------	--------	--------	--------	--------	--------

Quote progetto		632,11		629,40		629,00	629,39	629,39
----------------	--	--------	--	--------	--	--------	--------	--------

Distanze Parziali		7,99	0,58	0,13	0,13	0,65	0,36	0,00
-------------------	--	------	------	------	------	------	------	------

Distanze Progressive	17,24	25,23	25,81	25,94	26,07	26,72	27,08	27,08
----------------------	-------	-------	-------	-------	-------	-------	-------	-------

Il Committente: 	NP Sicilia 7 S.r.l. Galleria Passarella, 2 20122 MILANO P.IVA - C.F. 12931930965				
Il Progettista: 	dot. Ing. VITTORIO PASARELLI dot. Ing. VINCENZO DI MARCO 				
Titolo del progetto: PARCO EOLICO "SAN NICOLA" POTENZA NOMINALE 46,2 MW					
Documento: PROGETTO DEFINITIVO	N° Documento: NPS7_RES_H09E_EPD				
ID PROGETTO:	TIPOLOGIA:				
TITOLO: PROFILO LONGITUDINALE E SEZIONI DELLA PIAZZOLA E STRADA WTG4 PROFILO E SEZIONE STRADA E PIAZZOLA DI ESERCIZIO					
FOGLIO: 5 di 5	SCALA: VARIE				
Rev. g	Data	Descrizione REVISIONE	Redatto	Controllo V.D.	Approvato V.R.

