

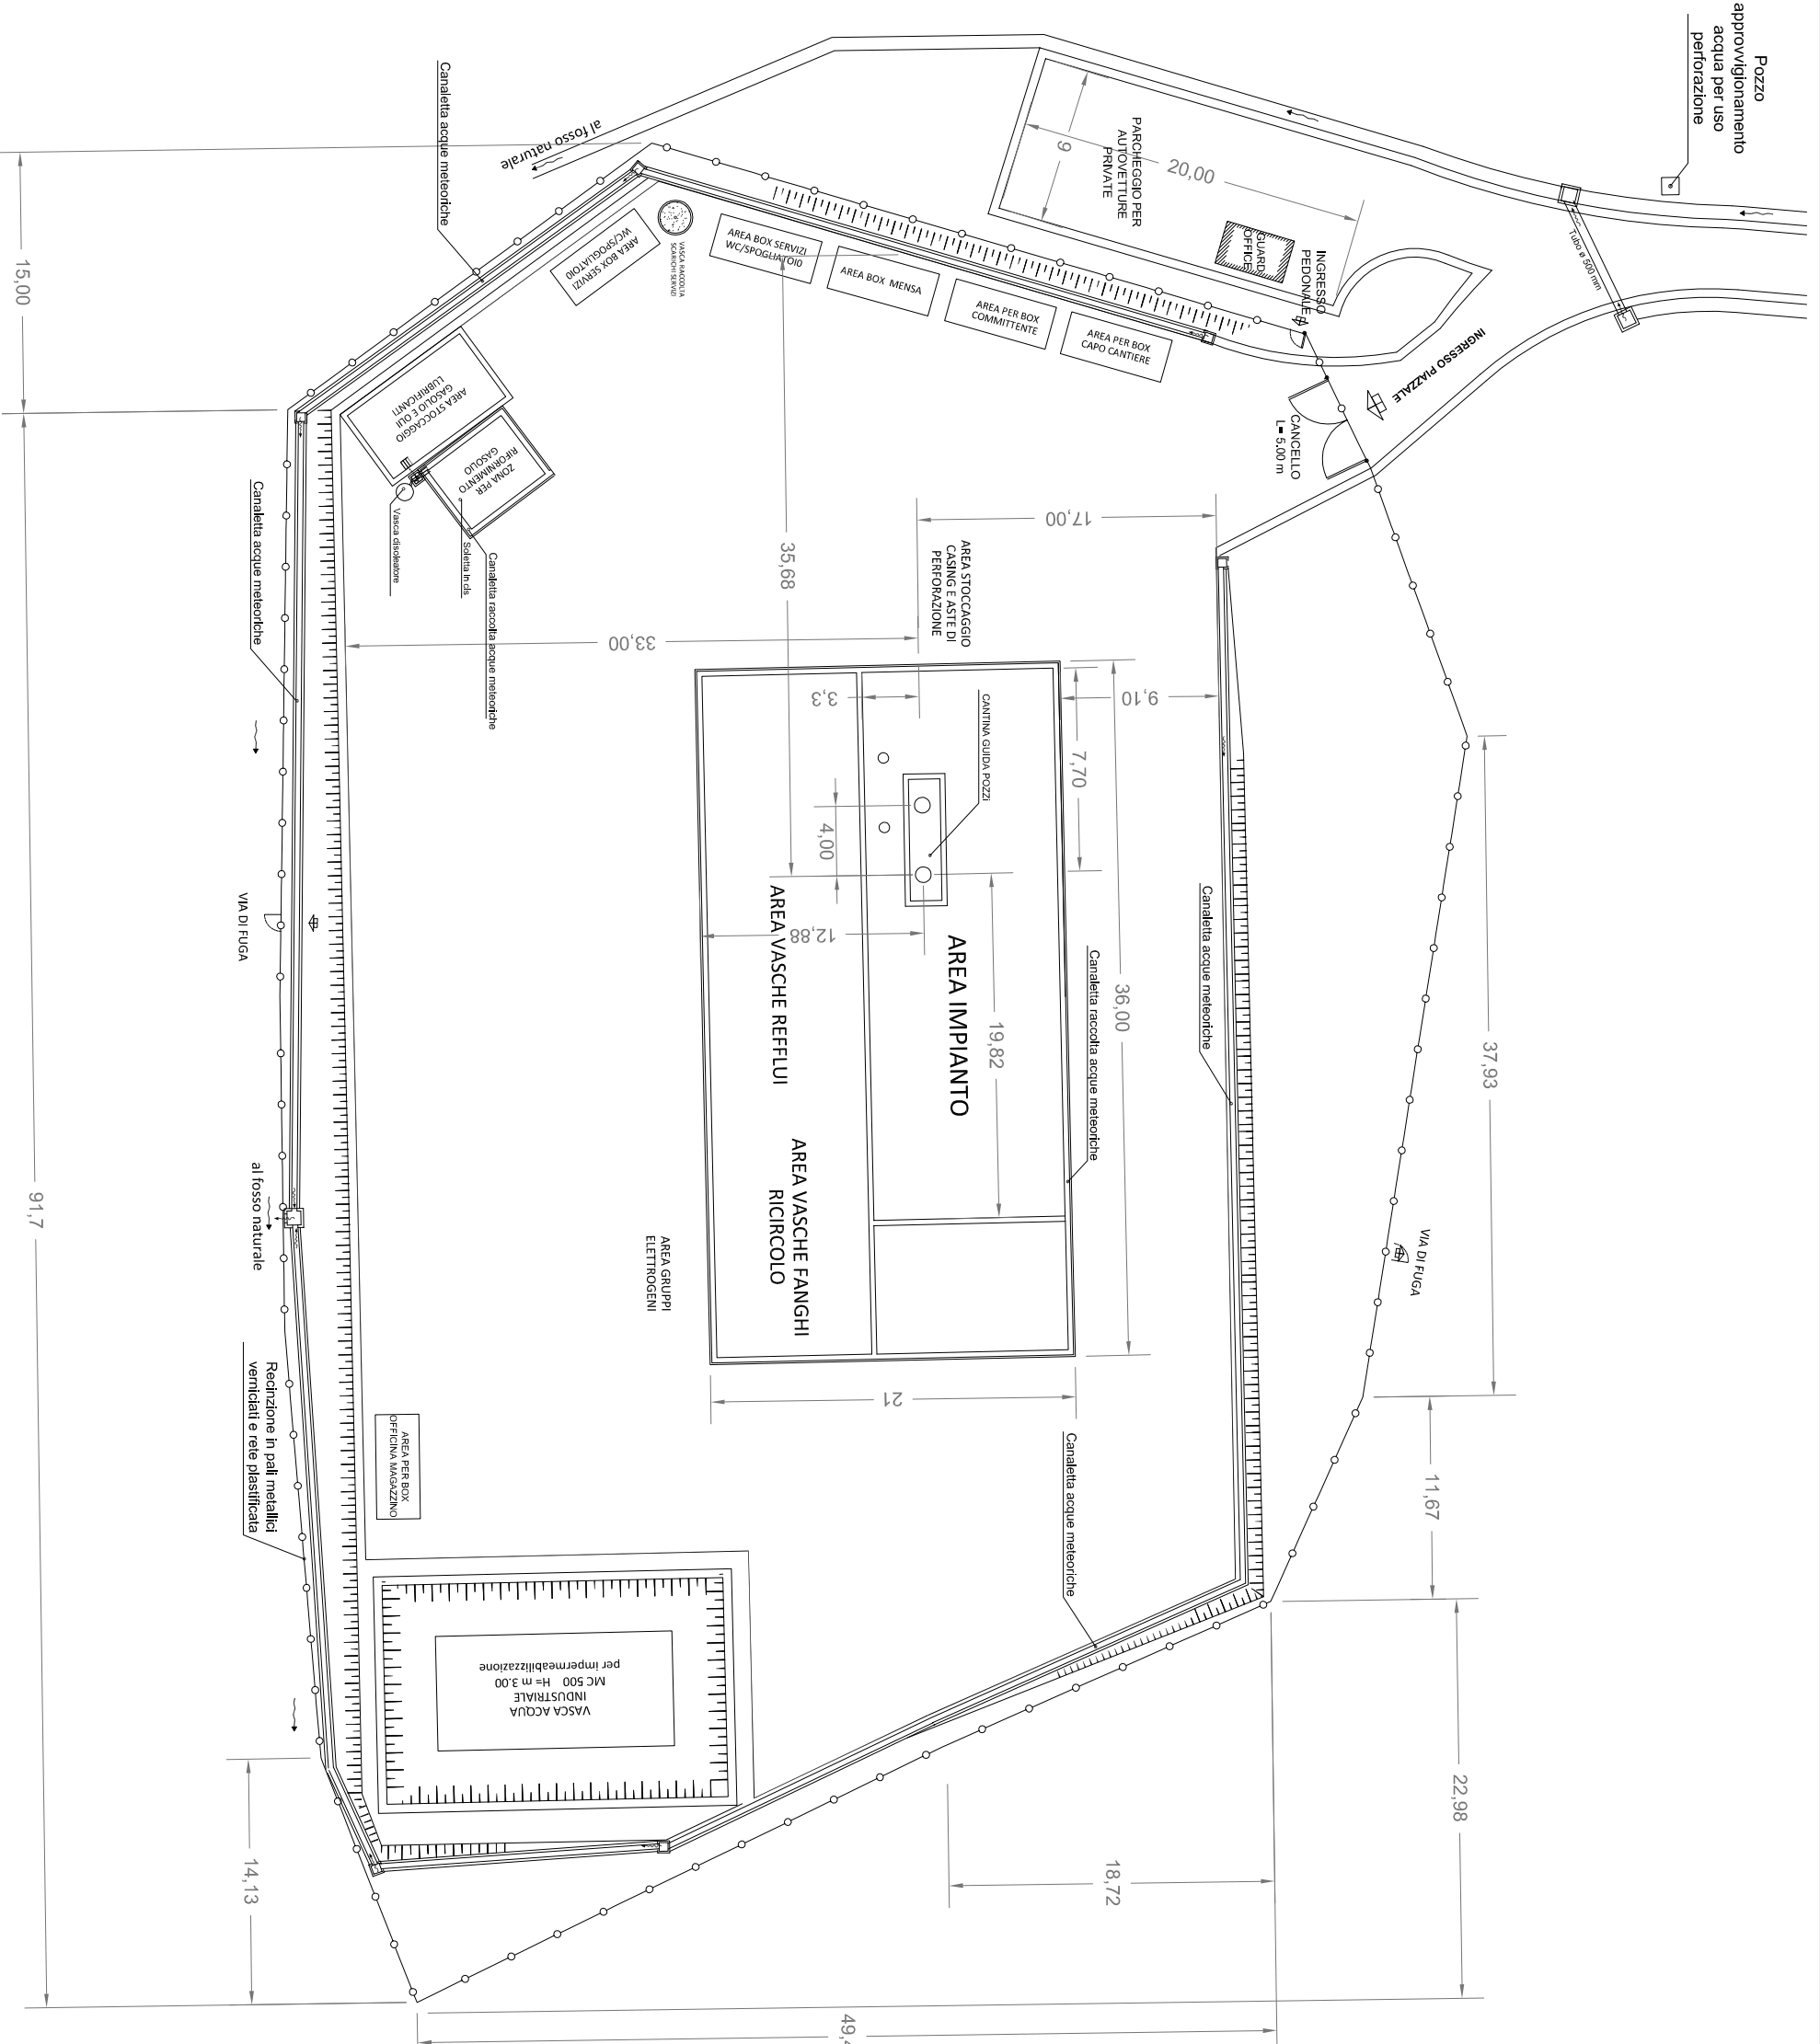


Pozzo
approvvigionamento
acqua per uso
perforazione

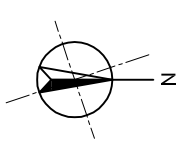

Nota: Le misure sono espresse in metri

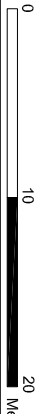

		GEOTERMIA ITALIA S.p.a.	
STEAM		ITW & LKW	
CLIENTE/CLIENTI: ITW&LKW Geotermia Italia S.p.A.		PROGETTO/PROGETTI: IMPIANTO PILOTA GEOTERMICO CASTEL GIORGIO (TR) Studio di Impatto Ambientale	
TITOLO/TITOLI: Layout Pozzi Fase di Perforazione - Postazione di Produzione CG1 (Pozzi CG1 e CG1/A) -			
CONVENZIONI: 	SCALA: 1:400	DISegni No./DRAWING No. Figura 3.3.3.2a (1 di 4)	REV. N° SHEET 0 / 1/4
0 SET 2013 DATA/DATE	PRIMA EMISSIONE DESCRIZIONE/DESCRIPTION	STEAM STEAM IMPIANTO	ITW&LKW

