Firmato digitalmente da
antonio viggiano
CN = viggiano antonio
C = IT
CN = MATTIA LETTIERI
T = GEOLOGO
SerialNumber = TINIT-LTTMTT68M08H703R

Firmato digitalmente da
MATTIA LETTIERI

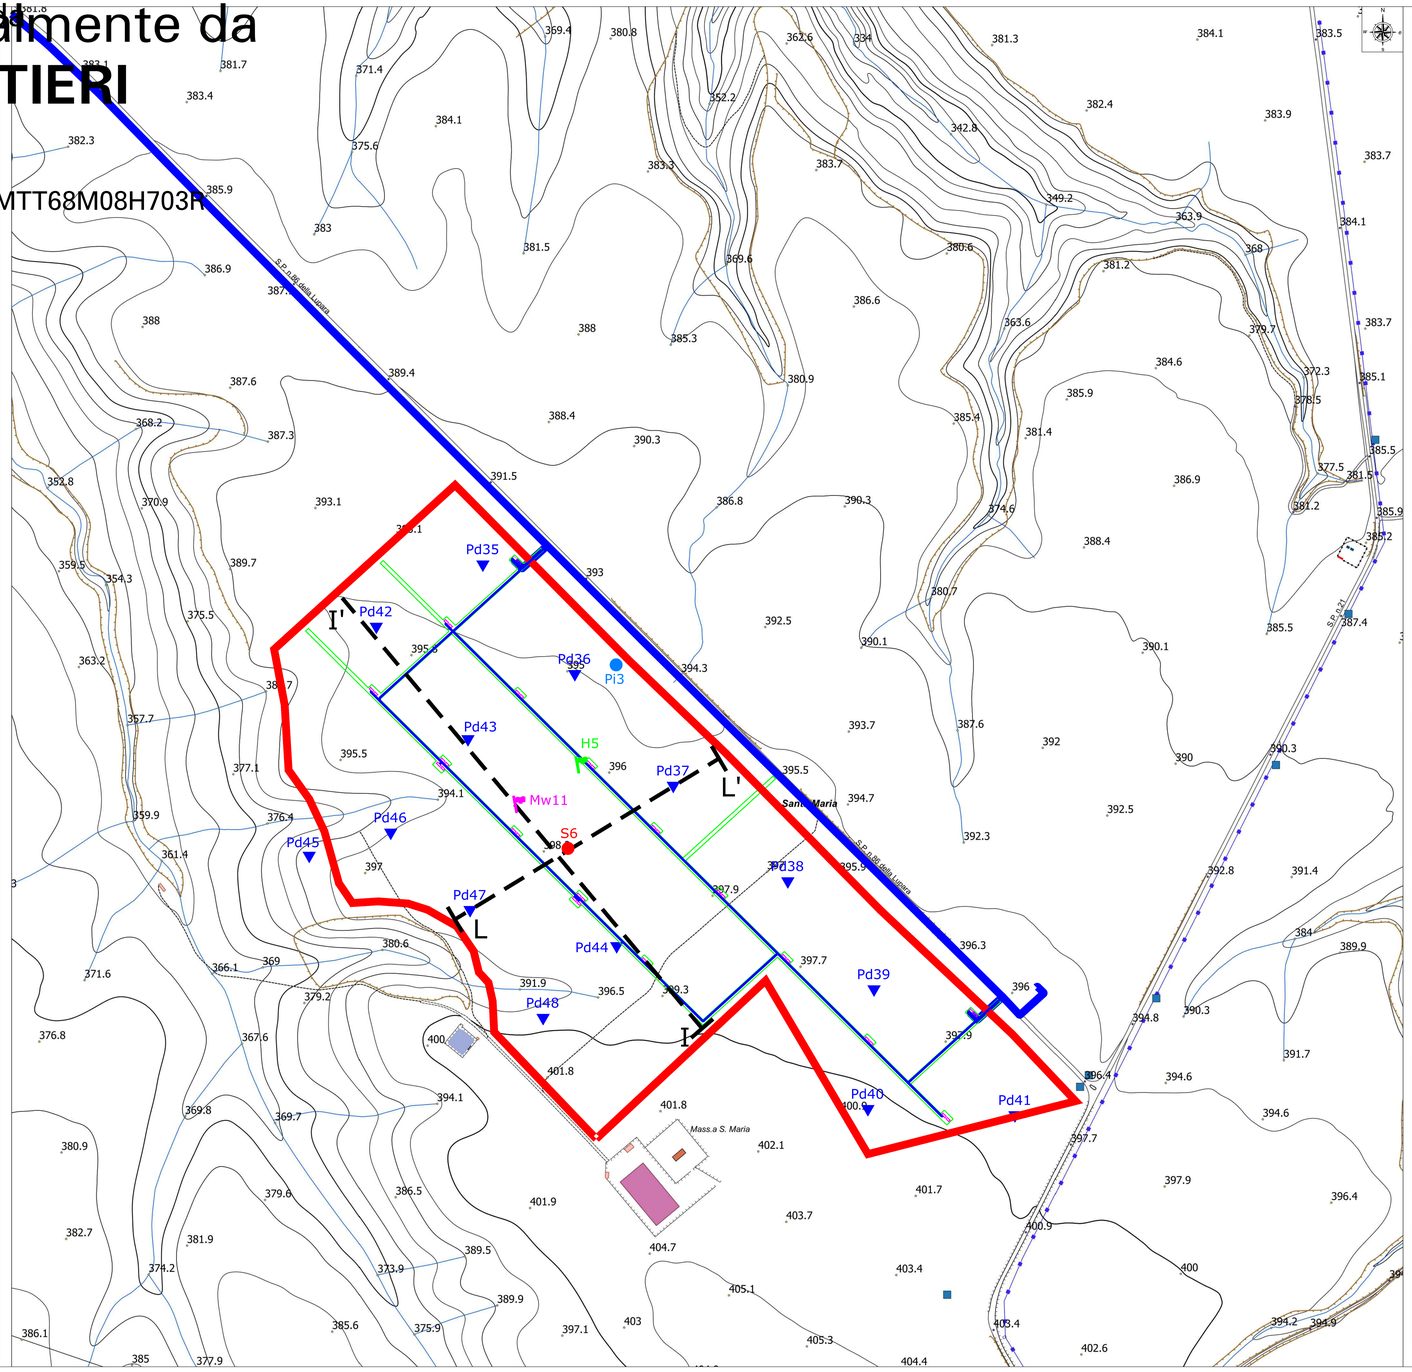

PROGETTO DEFINITIVO DELL'IMPIANTO DI PRODUZIONE COMPRENSIVO DELLE OPERE DI RETE PER LA CONNESSIONE

Planimetria di ubicazione delle indagini ed elaborato fotografico Campo 6

DATA: Dicembre 2023 | Scala: 1:2.000 | Nome file: NPB1_MTM_C13_ - Geologica e allegati

PROPONENTE
NP Basilicata 1
NP Basilicata 1 S.r.l.
Galleria Passarella n. 2, 20122 Milano (MI)
Partita IVA 13004260967
PEC: npbasilicata1@legalmail.it

ELABORATO DA:
2Effe Associazione di professionisti
Il geologo dott. Mattia Lettieri
Il geologo dott. Antonio Viggiano

Ing. Aniello Romano - Geol. Mattia Lettieri - Geol. Antonio Viggiano
Via Firenze, 41 - 84085 Mercato San Severino (SA) tel. e fax. 089/8283537

revisione	descrizione	data
a		
b		
c		

Elab. n. C13.16

Sono vietati l'uso e la riproduzione non autorizzati del presente elaborato

Legenda

Aree interessate dalla realizzazione dell'impianto agrivoltaico nel Comune di Montemilone (PZ).

MONTEMILONE 1 CP: 202300145

Campo 6

Viabilità interna

Cavidotto

Cabine

INDAGINI ESEGUITE

Sondaggio geognostico a carotaggio continuo

Prove penetrometriche dinamiche continue

Prospezioni sismiche superficiali del tipo M.A.S.W. (*Multichannel Analysis of Surface Waves*)

Prospezione sismica passiva del tipo HVSR (*Horizontal to Vertical Spectral Ratio*)

INDAGINI DISPONIBILI

Pi — Stratigrafie di pozzi per acqua (da ISPRA)

Coordinate delle indagini eseguite nel Sito 5 espresse in gradi decimali

ID	Latitudine	Longitudine
S6	40.988499°	15.956570°
Pd35	40.991884°	15.955267°
Pd36	40.990569°	15.956691°
Pd37	40.989228°	15.958216°
Pd38	40.988077°	15.959997°
Pd39	40.986781°	15.961331°
Pd40	40.985359°	15.961214°
Pd41	40.985266°	15.963520°
Pd42	40.991158°	15.953584°
Pd43	40.989809°	15.955003°
Pd44	40.987329°	15.957301°
Pd45	40.988443°	15.952492°
Pd46	40.988707°	15.953775°
Pd47	40.987777°	15.955007°
Pd48	40.986485°	15.956134°
Mw11	40.988938°	15.955756°
H5	40.989408°	15.956739°

Traccia di sezione litostratigrafica

SCALA 1 : 2000

0 20 40 60 80 100 120 140 160 180 200

Ubicazione del sondaggio geognostico a carotaggio continuo S6

Sondaggio S6: cassetta n°1 - Profondità 0,00 ÷ 5,00 m

Sondaggio S6: cassetta n°2 - Profondità 5,00 ÷ 10,00 m

Sondaggio S6: cassetta n°3 - Profondità 10,00 ÷ 15,00 m

Ubicazione della prospezione sismica superficiale Masw 11

Ubicazione della prospezione sismica passiva HVSR 5

Ubicazione della prova penetrometrica dinamica Pd35

Ubicazione della prova penetrometrica dinamica Pd36

Ubicazione della prova penetrometrica dinamica Pd37

Ubicazione della prova penetrometrica dinamica Pd38

Ubicazione della prova penetrometrica dinamica Pd39

Ubicazione della prova penetrometrica dinamica Pd40

Ubicazione della prova penetrometrica dinamica Pd41

Ubicazione della prova penetrometrica dinamica Pd42

Ubicazione della prova penetrometrica dinamica Pd43

Ubicazione della prova penetrometrica dinamica Pd44

Ubicazione della prova penetrometrica dinamica Pd45

Ubicazione della prova penetrometrica dinamica Pd46

Ubicazione della prova penetrometrica dinamica Pd47

Ubicazione della prova penetrometrica dinamica Pd48