Firmato digitalmente da
antonio viggiano
CN = viggiano antonio
C = IT
CN = MATTIA LETTIERI
T = GEOLOGO
Serial: 1.3.6.1.4.1.11.2.2.1.1.1.1.TINIT-LTTMTT68M08H703R

SEZIONI DI CORRELAZIONE LITOSTRATIGRAFICA E LITOTECNICA - CAMPO 6

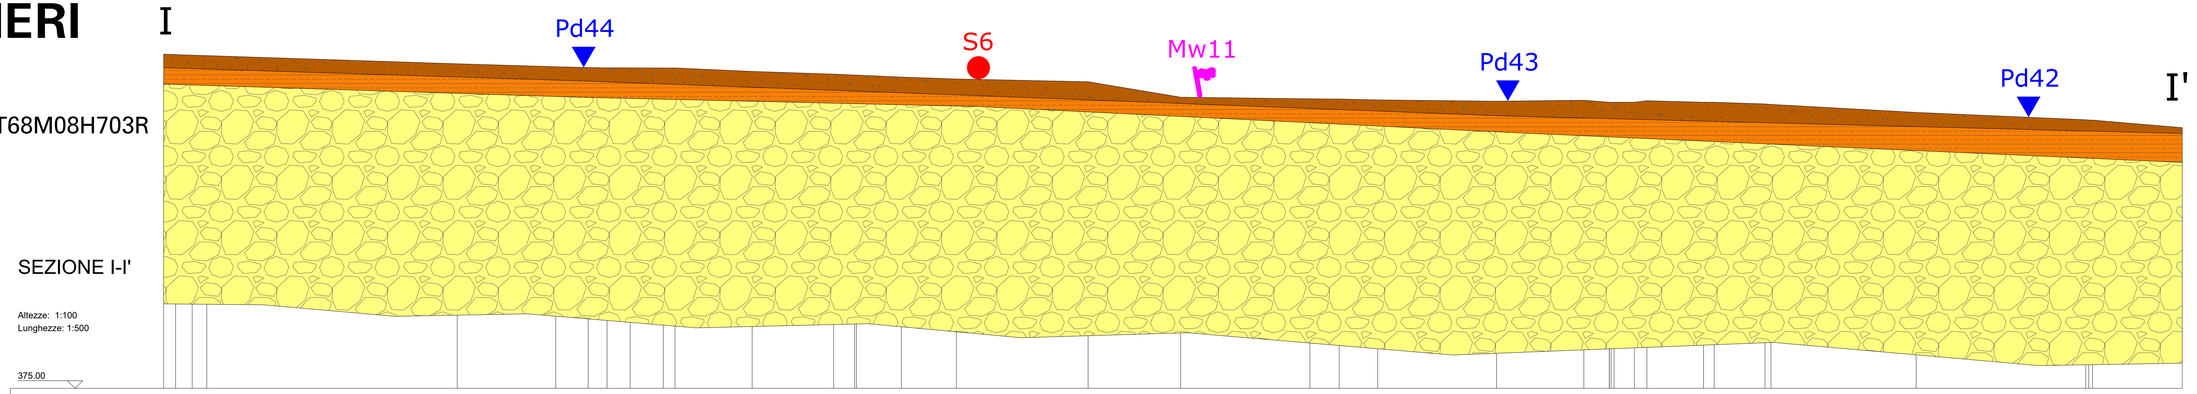

| Picchetti | v1 | | |