

REGIONE BASILICATA
PROVINCIA DI POTENZA
COMUNE DI MONTEMILONE

Progetto di due impianti agrivoltaici avanzati per la produzione di energia elettrica, denominati Montemilone 1 CP: 202300145 della potenza nominale di 61.920 kW e Montemilone 2 CP: 202300146 della potenza nominale di 51.660 kW, ubicati in Località Perillo Soprano, La Sterpara, Santa Maria nel Comune di Montemilone (PZ) per una potenza nominale complessiva di 113.580 kW comprensivo delle opere di rete per la connessione a 36kV alla RTN di Terna Spa



PROGETTO DEFINITIVO DELL'IMPIANTO DI PRODUZIONE
COMPRESIVO DELLE OPERE DI RETE PER LA CONNESSIONE

ELABORATO **SEZIONI PLANOALTIMETRICHE**

DATA: Dicembre 2023 Scala: varie Nome file: NP81_MTM_D4.3b_TAV - SEZIONI PLANOALTIMETRICHE


PROPONENTE NP Basilicata 1 S.r.l.
 Galleria Passarella n. 2, 20122 Milano (MI)
 Partita IVA 13004260967
 NP Basilicata 1 S.r.l.
 Galleria Passarella n. 2, 20122 Milano (MI)
 Partita IVA 13004260967
 PEC: npbasilicata1@legalmail.it

ELABORATO DA: **Enrica Sili**
 Dott. Sc. Amb. Enrico Foroccci
 Via per Viborro Zona PIP
 65026 Popoli (PE)
 Tel/Fax 085886783
 PIVA 01816500963


| revisione | descrizione | data | Elab. n. |
|-----------|-------------|------|--------------|
| A | | | D4.3b |
| B | | | |
| C | | | |

Sono vietati l'uso e la riproduzione non autorizzati del presente elaborato


CAMPO3

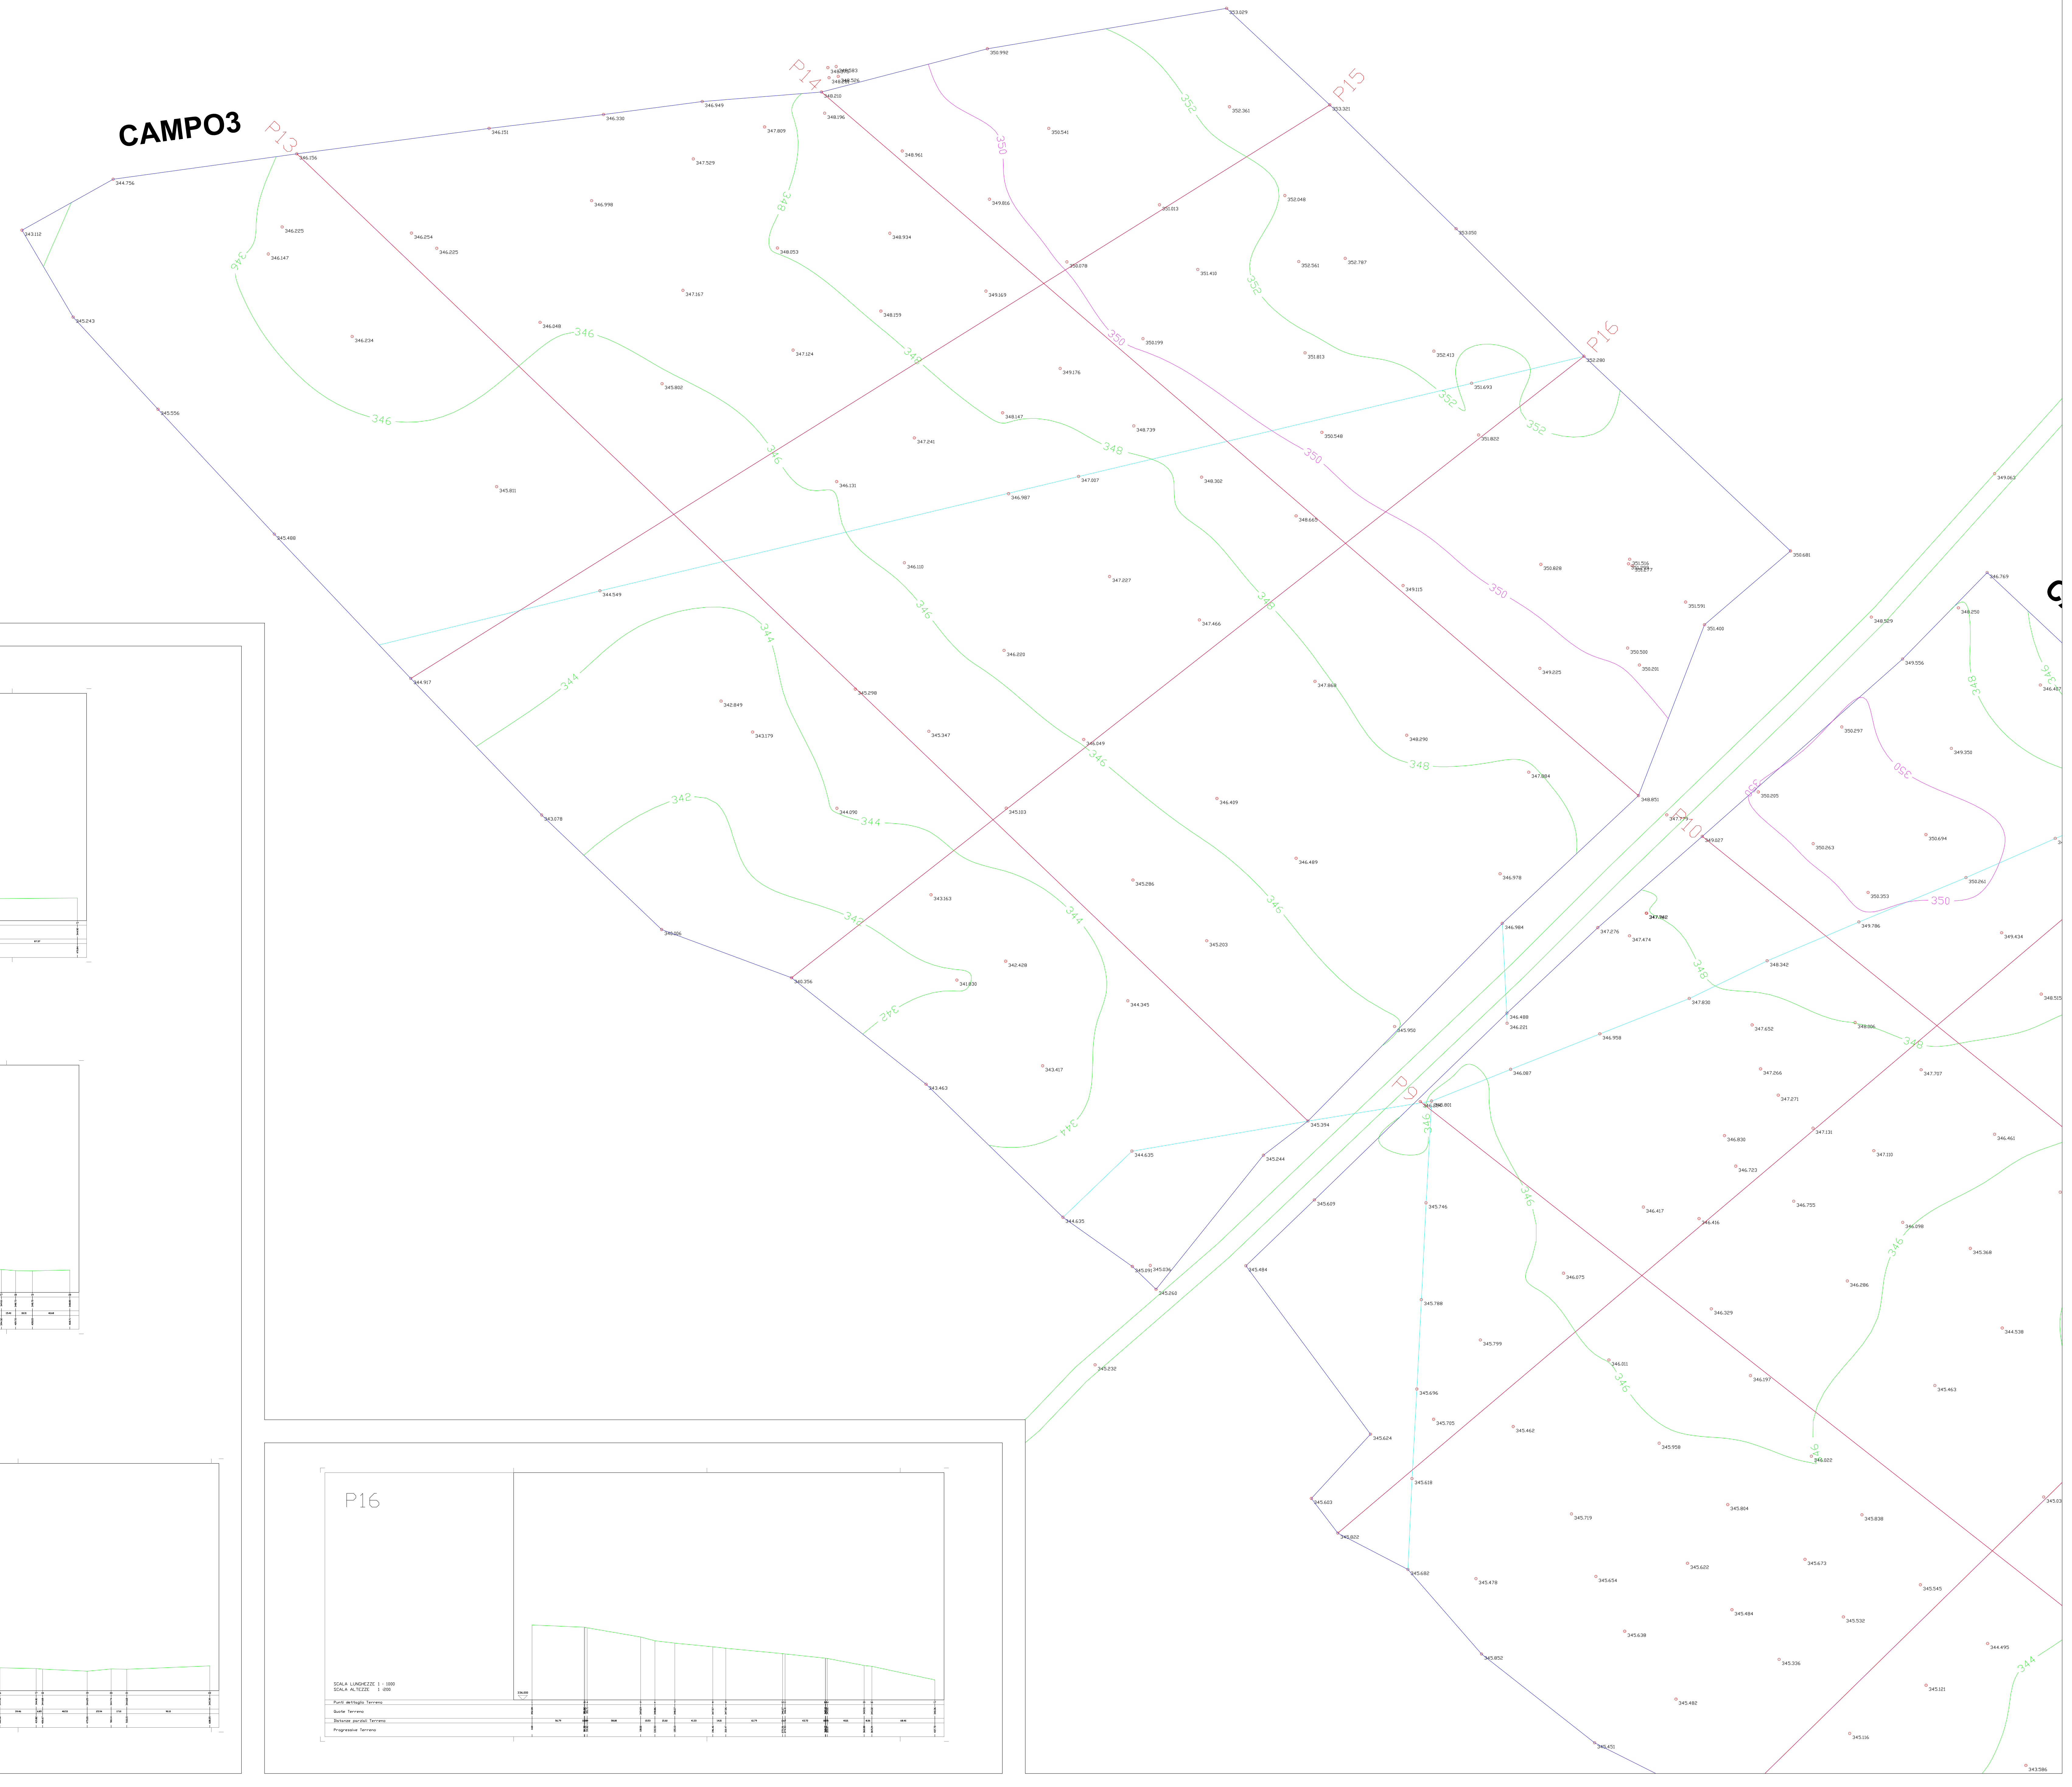


P15

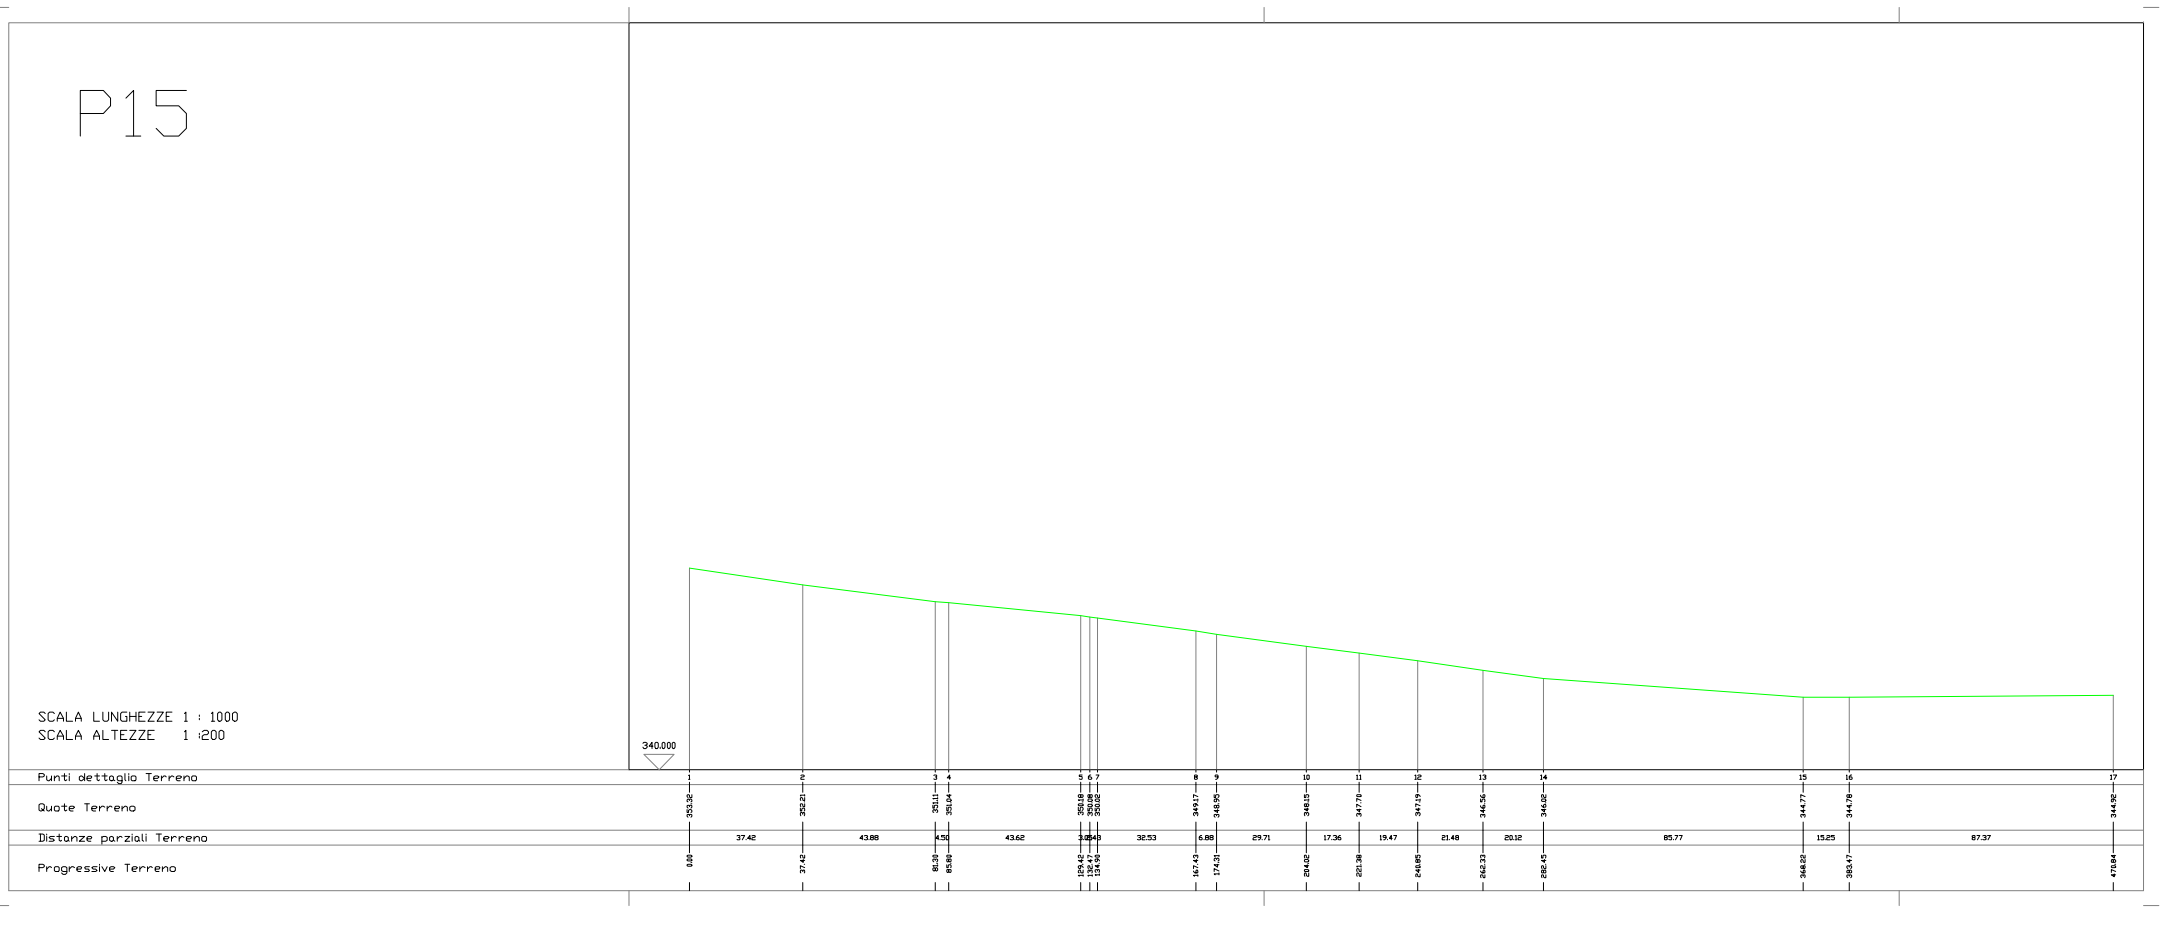

P14

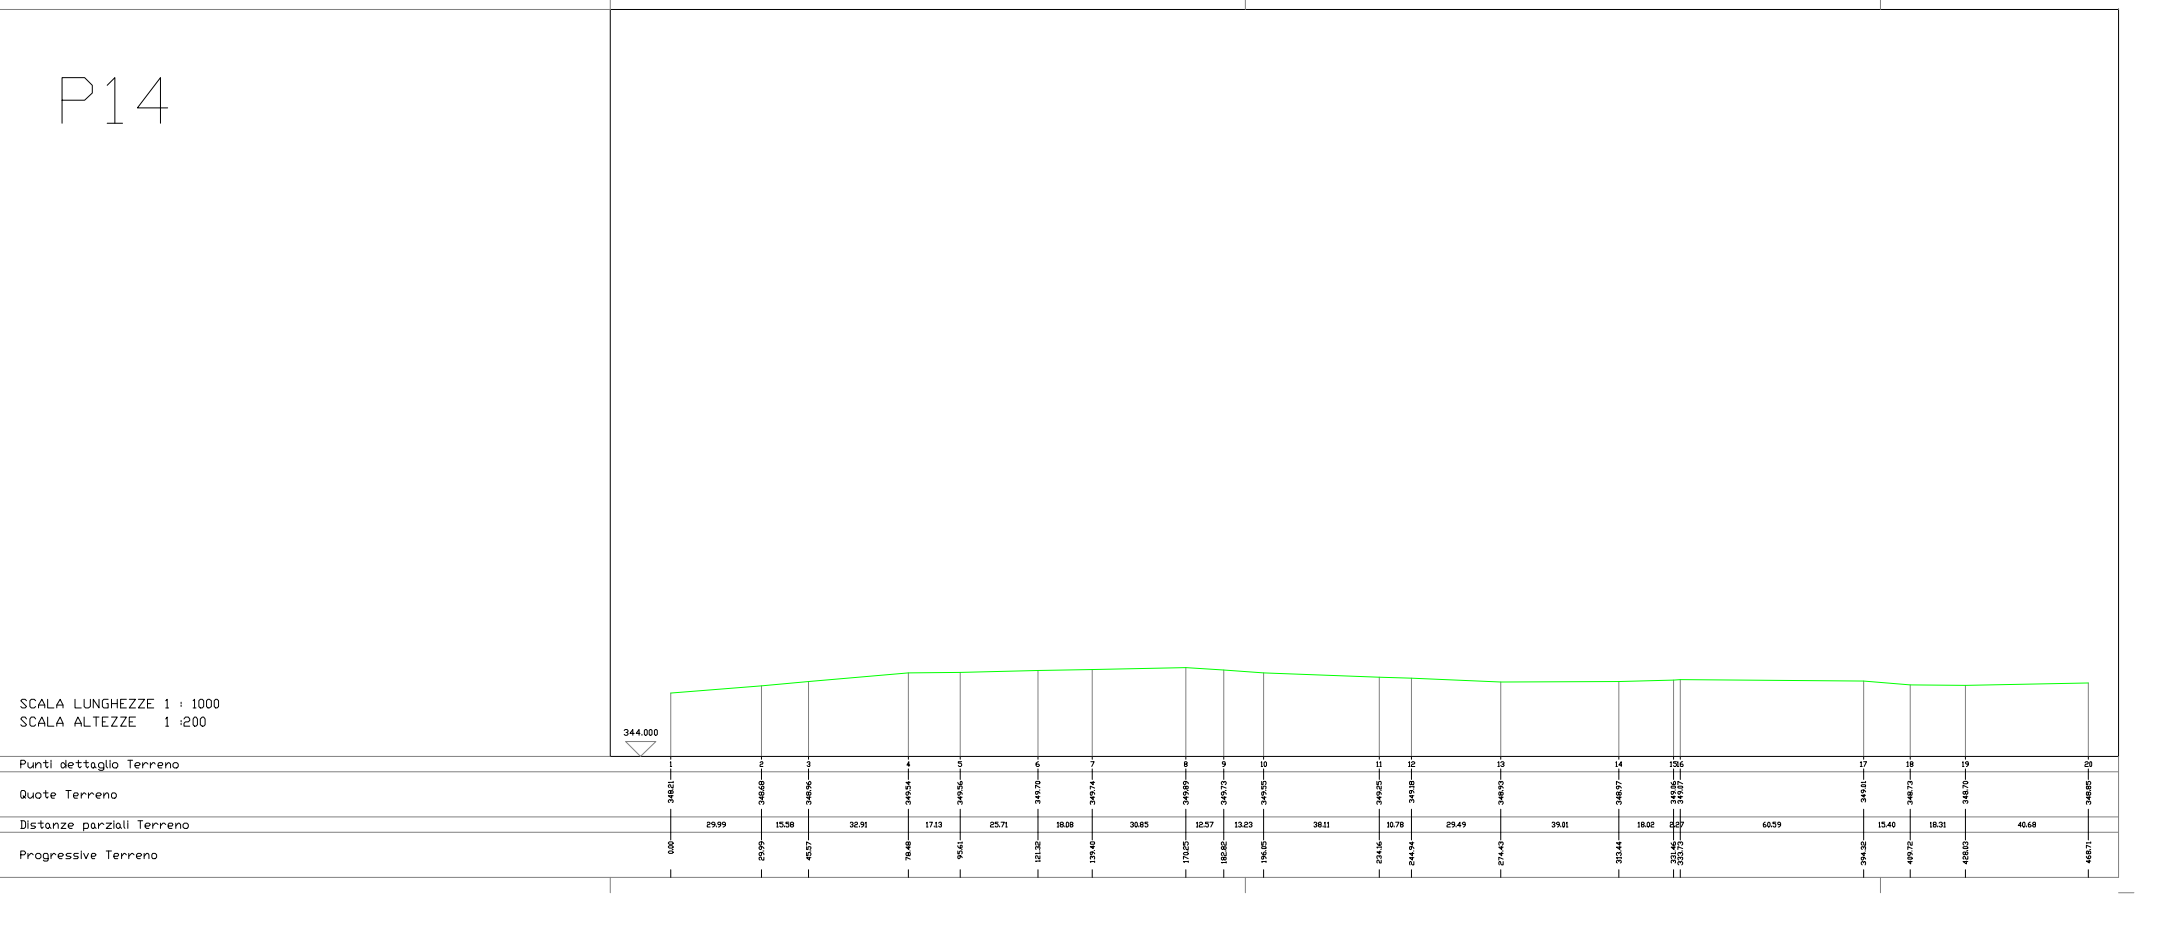

P13

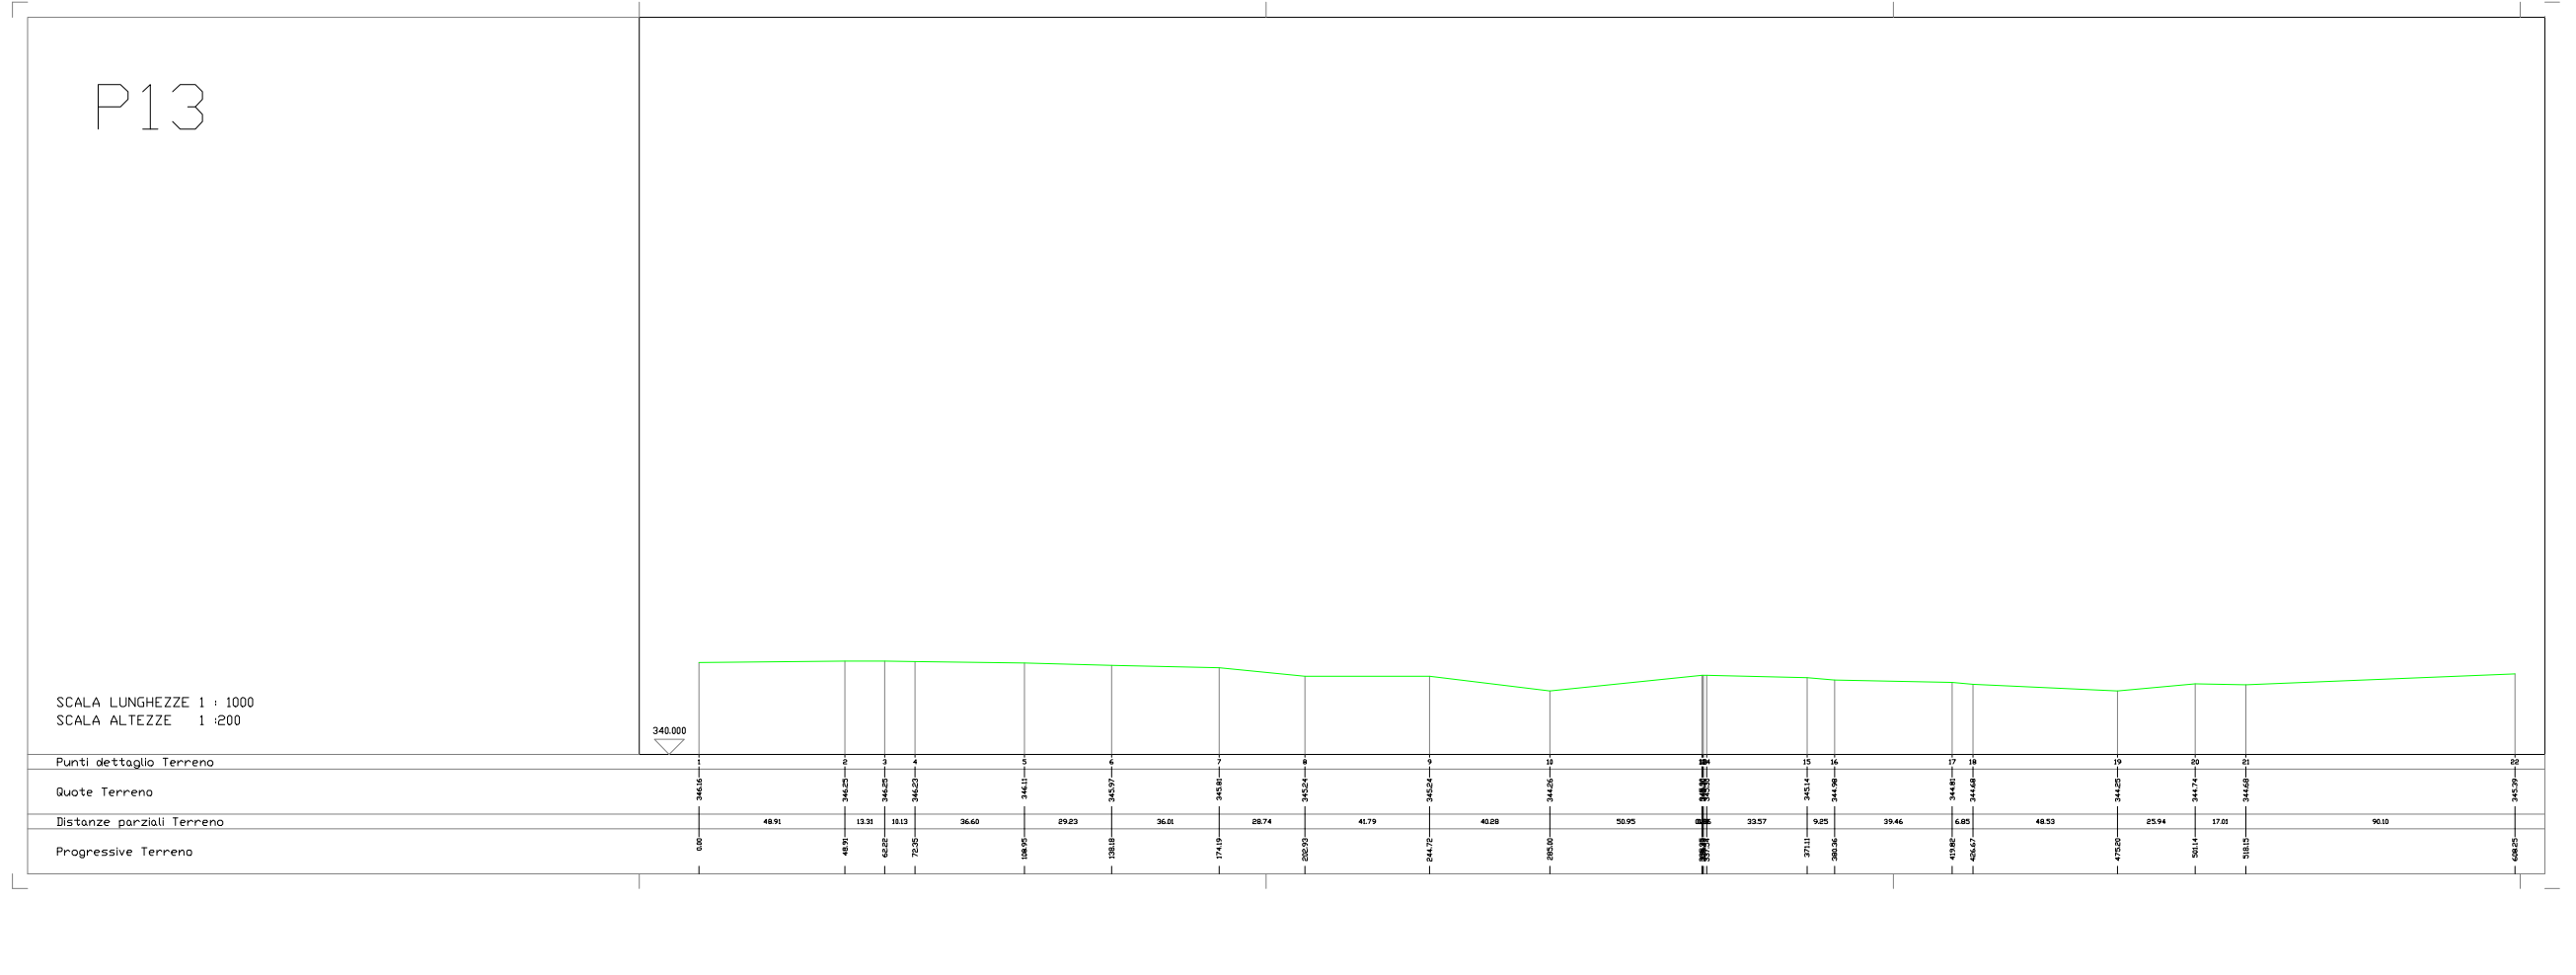

P16

