
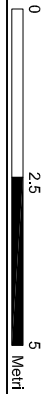
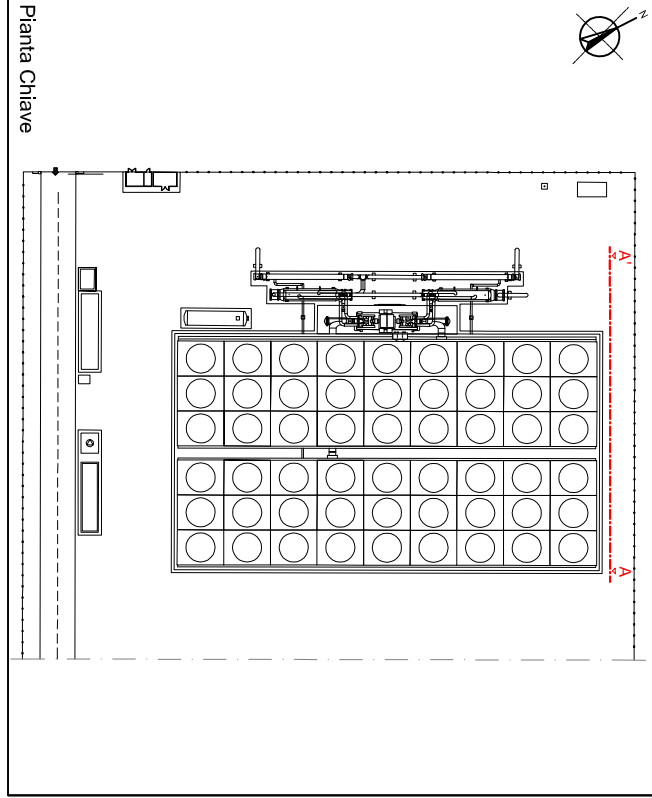


Vista A-A'

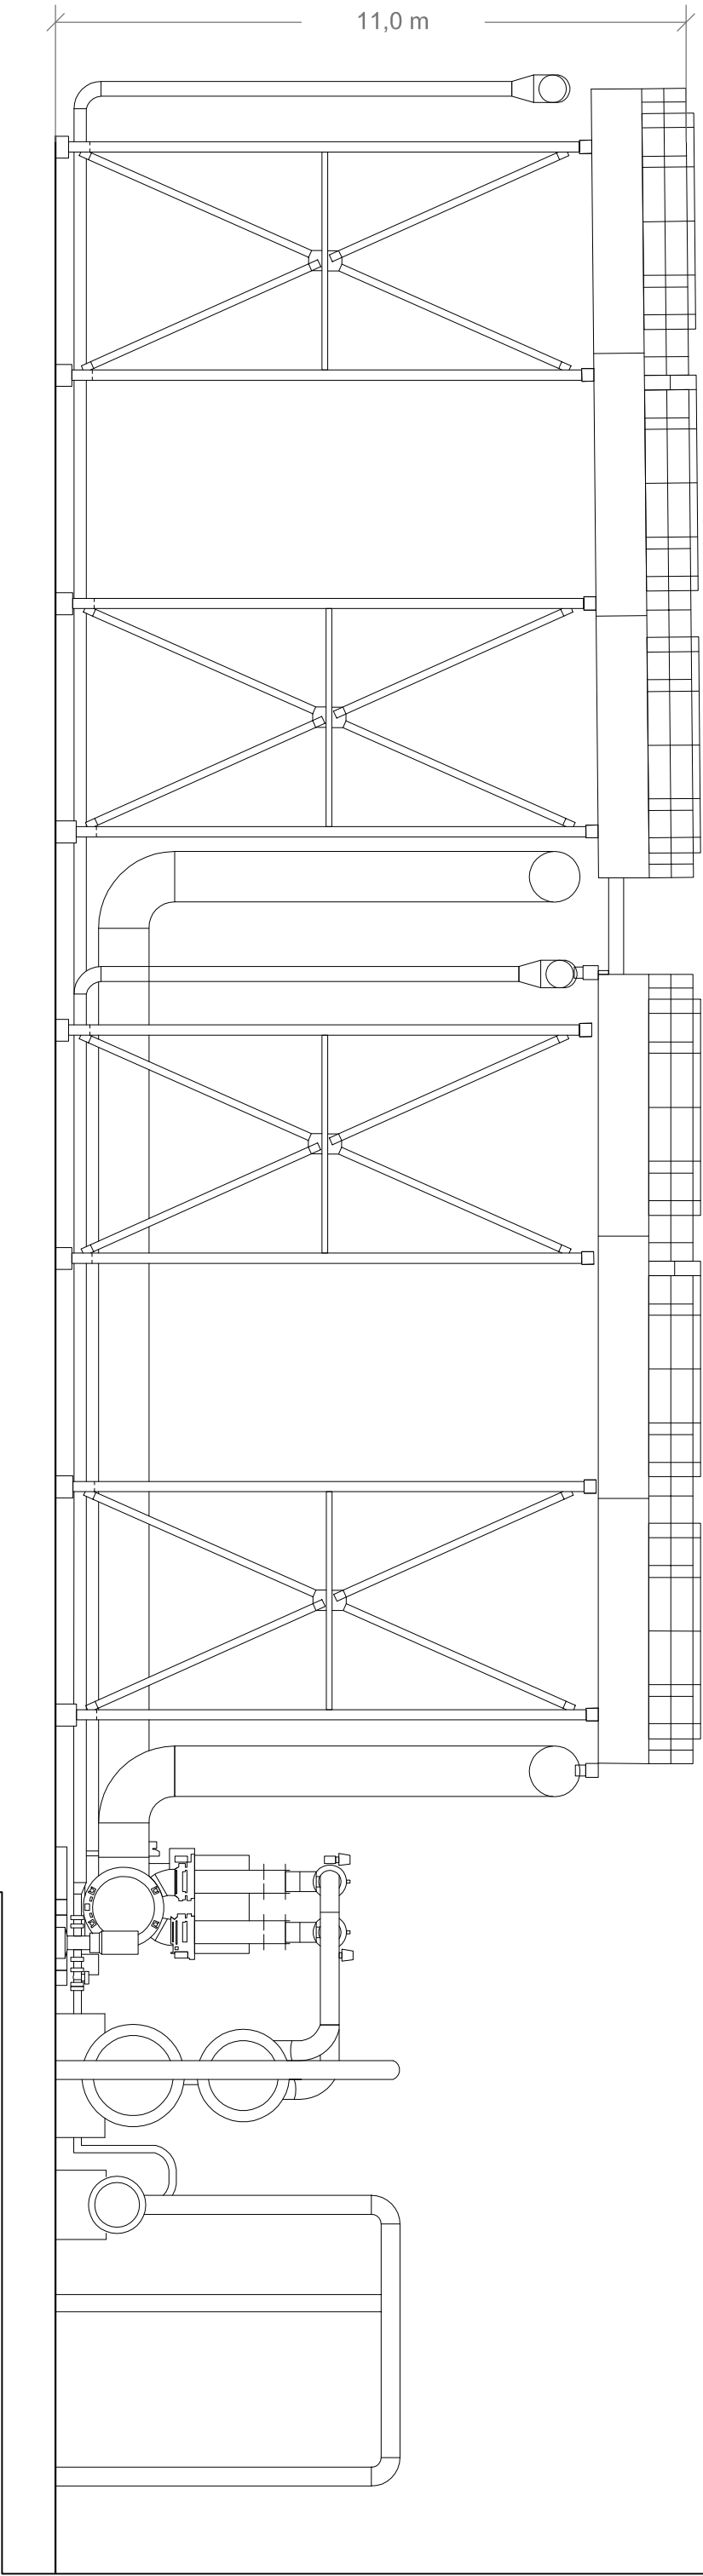

0		2.5		5	
Metr					

CONTEZIONE		FOGLIATO		SCALA		DESCRIZIONE		REV.		N° SHEET	
A3		grafica		Figura 3.4.2.2a (2 di 2)		0		2/2			

NOTA GENERALE:		NOTA SPECIALE:	


CLIENTE/PROGETTO:		PROGETTO/PROGETTO:	
ITW&LKW		IMPIANTO PILOTA GEOTERMICO	
Geotermia Italia S.p.A.		CASTEL GIORGIO (TR)	
		Studio di Impatto Ambientale	

TITOLO/TITOLO:		TITOLO/TITOLO:	
Layout e Vista Impianto ORC			

ITW&LKW		LKW	
GEOTERMIA ITALIA S.p.A.			

