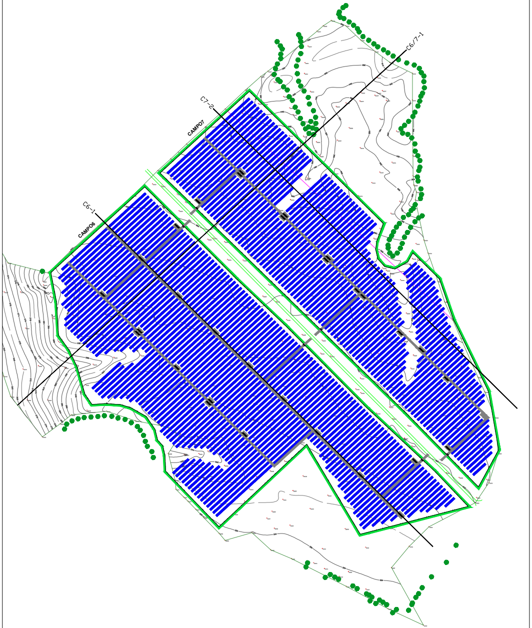
C6/7-1
C7-2
C6-1
CAMPO7
CAMPO6

C6/7-1

SCALA LUNGHEZZE 1 : 1000
SCALA ALTEZZE 1 : 1000

Punti dettaglio Terreno

Quote Terreno

Distanze parziali Terreno

Progressive Terreno

C7-2

SCALA LUNGHEZZE 1 : 1000
SCALA ALTEZZE 1 : 1000

Punti dettaglio Terreno

Quote Terreno

Distanze parziali Terreno

Progressive Terreno

C6-1

SCALA LUNGHEZZE 1 : 1000
SCALA ALTEZZE 1 :200

Punti dettaglio Terreno

Quote Terreno

Distanze parziali Terreno

Progressive Terreno

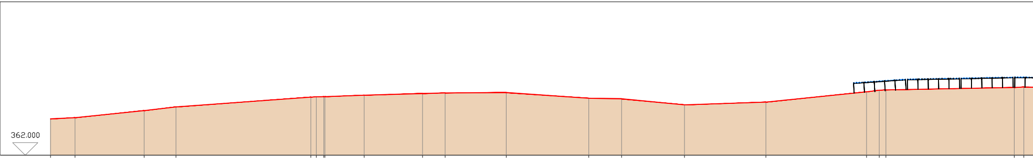

1	376.38	9.73	0.00
2	376.87	27.42	9.73
3	379.66	12.64	37.15
4	381.12	53.55	49.79
5	385.00	2.13	103.34
6	385.08	[illegible]	105.47
7	[illegible]	[illegible]	[illegible]
8	[illegible]	15.57	[illegible]
9	385.71	23.17	124.50
10	386.40	8.95	147.67
11	386.60	24.22	156.62
12	386.78	32.81	180.84
13	384.54	13.01	213.65
14	384.31	24.95	226.66
15	381.94	32.35	251.61
16	383.02	39.94	283.96
17	387.06	5.02	323.90
18	387.68	2.62	328.92
19	387.82	50.92	331.54
20	388.80	3.83	382.46
21	388.98		386.29

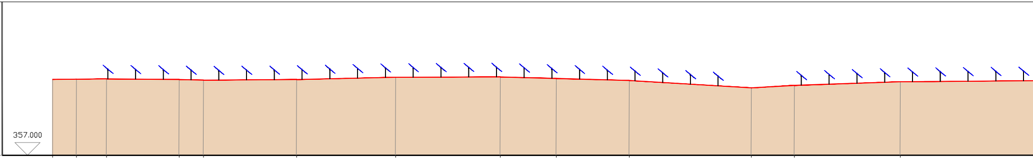

1	387.55	9.44	0.00
2	387.65	11.94	9.44
3	387.80	28.80	21.38
4	387.67	9.66	50.18
5	387.46	36.98	59.84
6	387.87	39.29	96.82
7	388.91	41.57	136.11
8	389.25	22.22	177.68
9	388.73	28.95	199.90
10	388.07	48.43	228.85
11	385.37	17.09	277.28
12	386.40	42.03	294.37
13	388.02	57.30	336.40

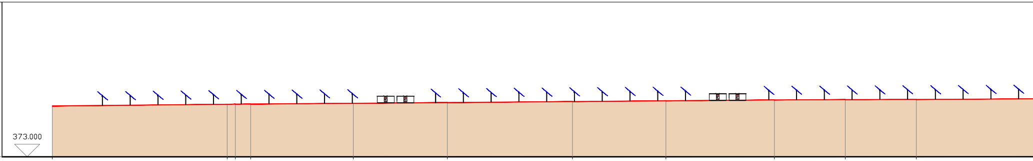

1	393.02	69.35	0.00
2	393.70	3.28	69.35
3	393.74	6.10	72.63
4	393.78	40.70	78.73
5	394.06	37.32	119.43
6	394.35	49.64	156.75
7	394.78	37.11	206.39
8	395.04	43.05	243.50
9	395.38	28.13	286.55
10	395.50	28.22	314.68
11	395.60	49.75	342.90

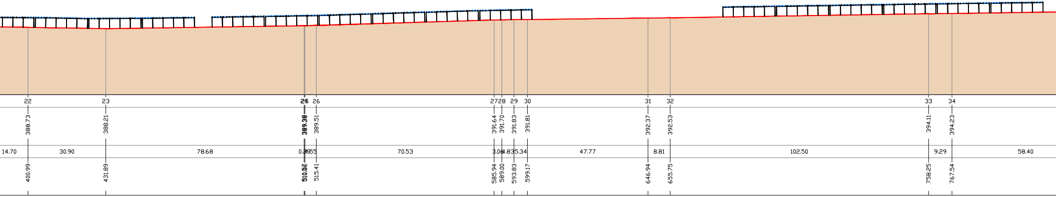
22
23
24
25
26
27
28
29
30
31
32
33
34
388.73
388.21
389.51
391.64
391.70
391.83
391.81
392.37
392.53
394.11
394.23
14.70
30.90
78.68
70.53
47.77
8.81
102.50
9.29
58.40
400.99
431.89
515.41
585.94
589.00
593.83
599.17
646.94
655.75
758.25
767.54

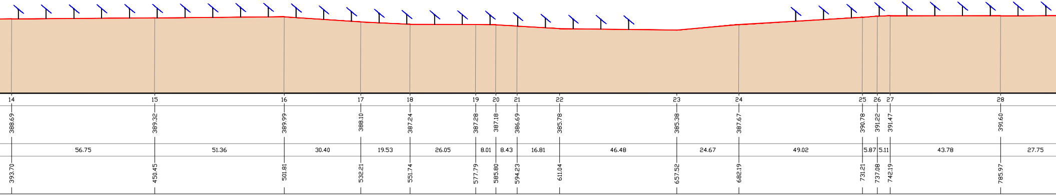
14
15
16
17
18
19
20
21
22
23
24
25
26
27
28
388.69
389.32
389.99
388.10
387.24
387.28
387.18
386.69
385.78
385.38
387.67
390.78
391.22
391.47
391.60
56.75
51.36
30.40
19.53
26.05
8.01
8.43
16.81
46.48
24.67
49.02
5.87
5.11
43.78
27.75
393.70
450.45
501.81
532.21
551.74
577.79
585.80
594.23
611.04
657.52
682.19
731.21
737.08
742.19
785.97

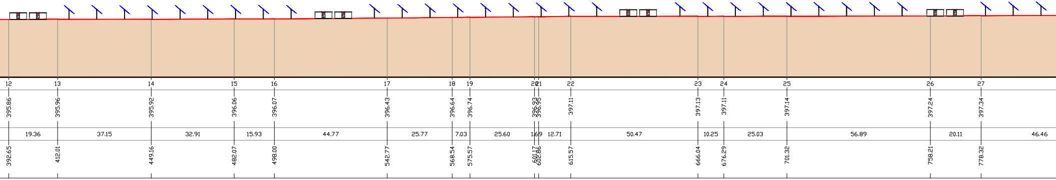
12
13
14
15
16
17
18
19
20
21
22
23
24
25
26
27
395.86
395.96
395.92
396.06
396.07
396.43
396.64
396.74
396.93
396.95
397.11
397.13
397.11
397.14
397.24
397.34
19.36
37.15
32.91
15.93
44.77
25.77
7.03
25.60
1.69
12.71
50.47
10.25
25.03
56.89
20.11
46.46
392.65
412.01
449.16
482.07
498.00
542.77
568.54
575.57
601.17
602.86
615.57
666.04
676.29
701.32
758.21
778.32

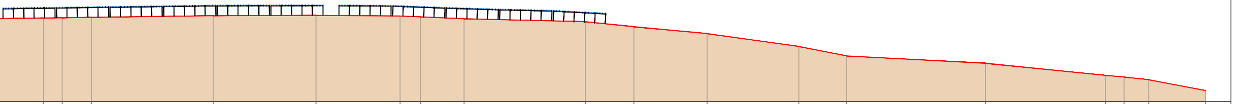

35	395.04		825.94
36	395.15	7.49	833.43
37	395.31	11.68	845.11
38	395.97	48.29	893.40
39	396.08	40.81	934.21
40	395.85	33.35	967.56
41	395.50	8.07	975.63
42	394.74	17.33	992.96
43	393.62	48.16	1041.12
44	391.61	19.25	1060.37
45	388.90	29.01	1089.38
46	383.81	36.47	1125.85
47	380.09	19.02	1144.87
48	377.20	55.03	1199.90
49	372.42	47.62	1247.52
50	371.79	7.40	1254.92
51	370.70	9.81	1264.73
52	366.38	22.61	1287.34

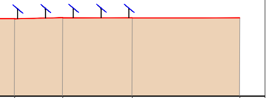

29	391.78		813.72
30	392.20	19.09	832.81
31	392.29	27.56	860.37
32	392.44	42.60	902.97

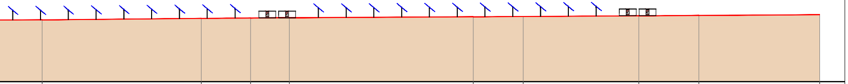

28	397.46		824.78
29	398.06	63.08	887.86
30	398.22	19.55	907.41
31	398.35	15.37	922.78
32	398.71	72.99	995.77
33	398.83	19.78	1015.55
34	399.09	45.85	1061.40
35	399.23	23.82	1085.22
36	399.51	47.95	1133.17

REGIONE BASILICATA
PROVINCIA DI POTENZA
COMUNE DI MONTEMILONE

Progetto di due impianti agrivoltaici avanzati per la produzione di energia elettrica, denominati Montemilone 1 CP: 202300145 della potenza nominale di 61.920 kW e Montemilone 2 CP: 202300146 della potenza nominale di 51.660 kW, ubicati in Località Perillo Soprano, La Sterpara, Santa Maria nel Comune di Montemilone (PZ) per una potenza nominale complessiva di 113.580 kW comprensivo delle opere di rete per la connessione a 36kV alla RTN di Terna Spa

PROGETTO DEFINITIVO DELL'IMPIANTO DI PRODUZIONE COMPRENSIVO DELLE OPERE DI RETE PER LA CONNESSIONE

ELABORATO **PROFILI CAMPO 6-7**

DATA: Dicembre 2023 | **Scala: varie** | **Nome file:** *NPB1_MTM_F6.e_TAV - Profili campo 6-7*

PROPONENTE

NP Basilicata 1 S.r.l.
Galleria Passarella n. 2, 20122 Milano (MI)
Partita IVA 13004260967
PEC: npbasilicata1@legalmail.it

NP Basilicata 1 S.r.l.
Galleria Passarella n. 2
20122 Milano
P.IVA - C.F. 13004260967

ELABORATO DA:

Entrope Srl
Dott. Sc. Amb. Enrico Forcucci
Via per Vittorito Zona PIP
65026 Popoli (PE)
Tel/Fax 085986763
PIVA 01819520683

Forcucci Enrico

Arch. Pasqualino Grifone
Piazza Sirena, 8
66023 - Francavilla al Mare

Pasqualino Grifone 1293

Agronomo Nicola Pierfranco Venti
Via A. Volta, 1
65026 Popoli (PE)

Nicola Pierfranco Venti

revisione	descrizione	data
A		
B		
C		

Elab. n.
F6

Sono vietati l'uso e la riproduzione non autorizzati del presente elaborato