




CABINA INVERTER
CABINA TIPO CONTAINER STANDARD ISO 20'

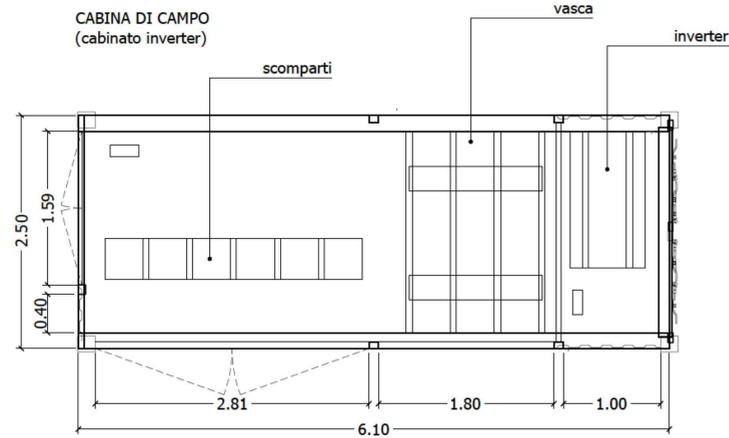


PIANTA
rapp. 1:50

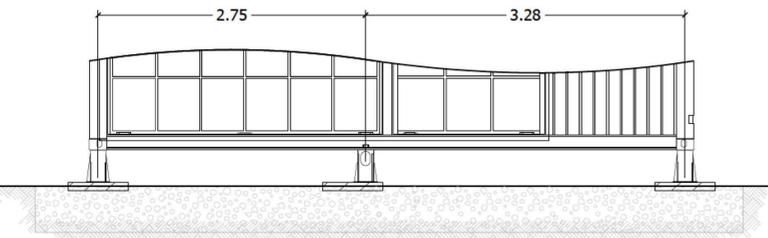

SEZIONE SULLA FONDAZIONE IN PIETRISCO STABILIZZATO
rapp. 1:50

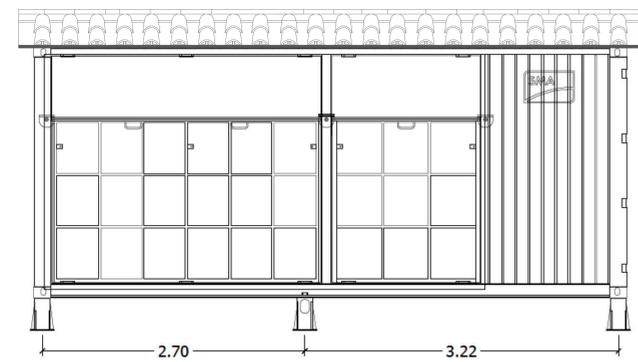

PROSPETTI
rapp. 1:50


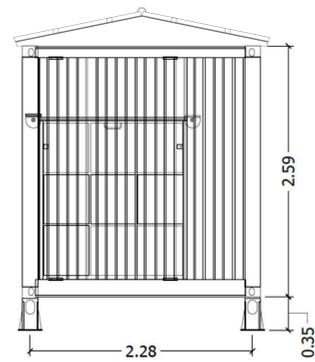


COPERTURA IN LATERIZIO
TEGOLE E COPPI





COPERTURA IN LATERIZIO
TEGOLE E COPPI

LOCALI TECNICI
CABINA PREFABBRICATA REALIZZATA IN CAV-BOX

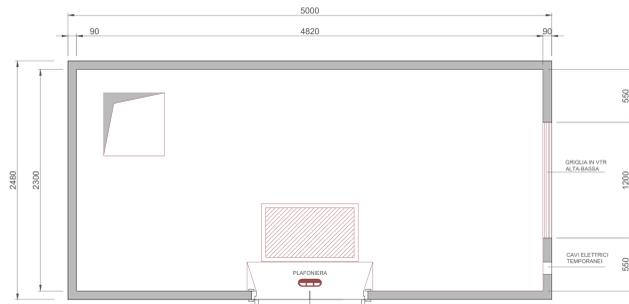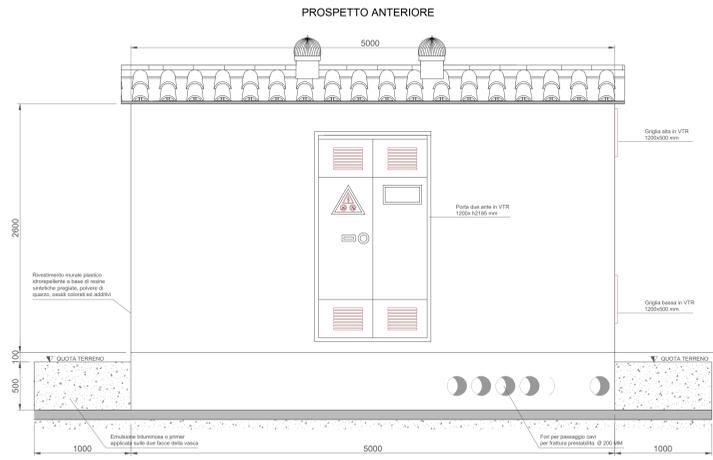



ALLESTIMENTO INTERNO

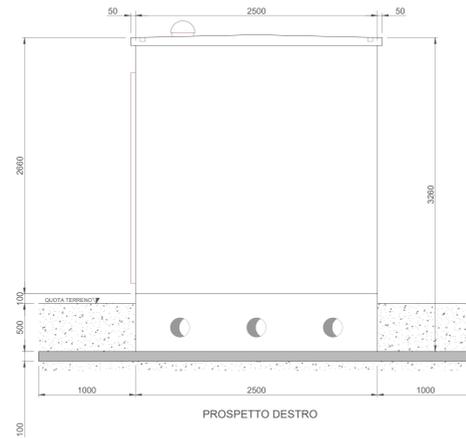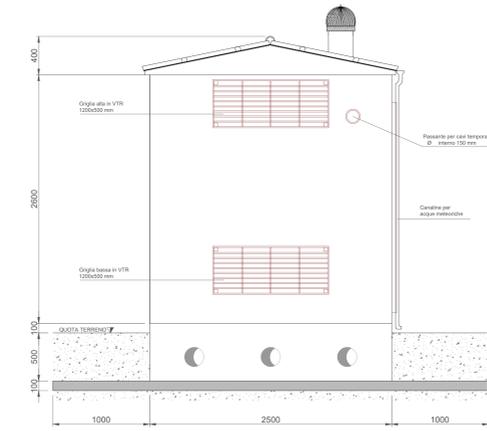



PROSPETTO DESTRO

COPERTURA IN LATERIZIO
TEGOLE E COPPI

CABINE RACCOLTA CAVI 36KV
CABINA PREFABBRICATA REALIZZATA IN CAV-BOX

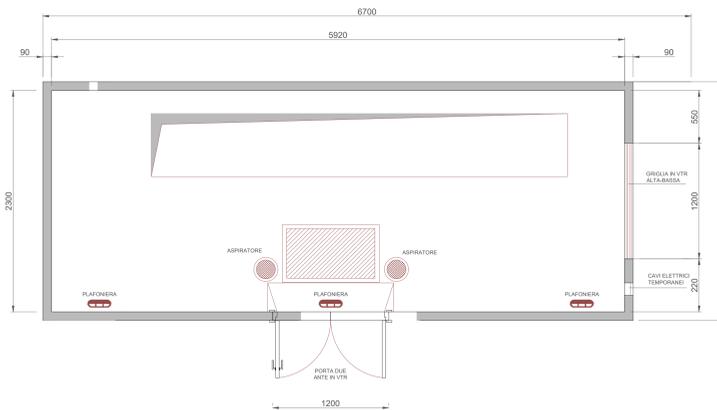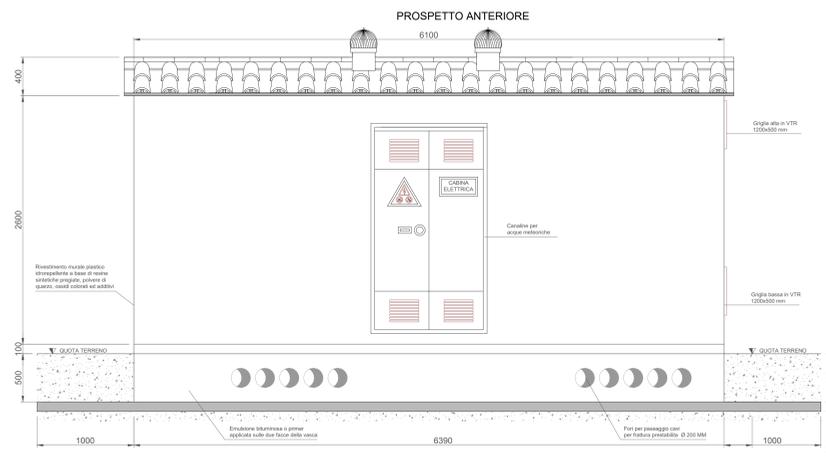

ALLESTIMENTO INTERNO

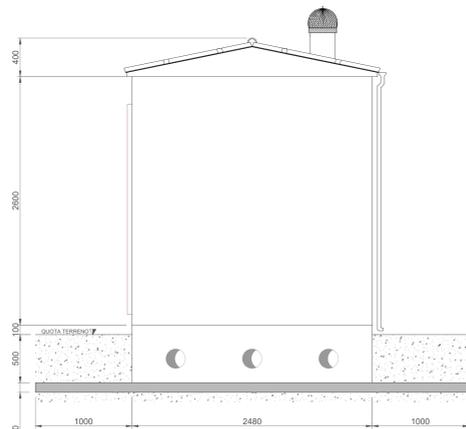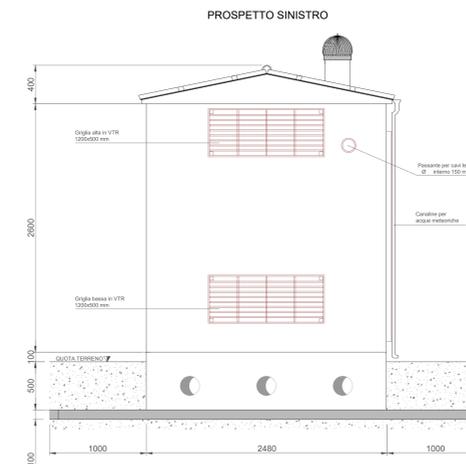

PROSPETTO DESTRO

ESEMPI DI CABINE ELETTRICHE A DUE FALDE CON
RIVESTIMENTI E GRADAZIONI CROMATICHE IDONEI AL
CONTESTO



REGIONE BASILICATA
PROVINCIA DI POTENZA
COMUNE DI MONTEMILONE

Progetto di due impianti agrivoltaici avanzati per la produzione di energia elettrica, denominati Montemilone 1 CP: 202300145 della potenza nominale di 61.920 kW e Montemilone 2 CP: 202300146 della potenza nominale di 51.660kW, ubicati in Località Perillo Soprano, La Sterpara, Santa Maria nel Comune di Montemilone (PZ) per una potenza nominale complessiva di 113.580 kW comprensivo delle opere di rete per la connessione a 36KV alla RTN di Terna Spa



PROGETTO DEFINITIVO DELL'IMPIANTO DI PRODUZIONE
COMPENSIVO DELLE OPERE DI RETE PER LA CONNESSIONE

ELABORATO **TIPOLOGICO CABINE**

DATA: Dicembre 2023 Scala: - Nome file: NP81_MTM_G4_TAV - TIPOLOGICO CABINE

PROPONENTE NP Basilicata 1 S.r.l.
Galleria Passarella n. 2, 20122 Milano (MI)
Partita IVA 13004260967
NP Basilicata 1 PEC: npbasilicata1@legalmail.it

ELABORATO DA: Entropie Srl
Dott. Sc. Arch. Enrico Forucci
Via per Vibito, Zona PEP
65026 Popoli (PG)
Tel/Fax 08588763
PIVA 01819520963

Arch. Pasquale Grifone
Piazza Genova, 8
66023 - Francavilla al Mare
Agronomo Nicola Pierfranco Venti
Via A. Volta, 3
65026 Popoli (PE)

revisione	descrizione	data	Elab. n.
A			G4
B			
C			