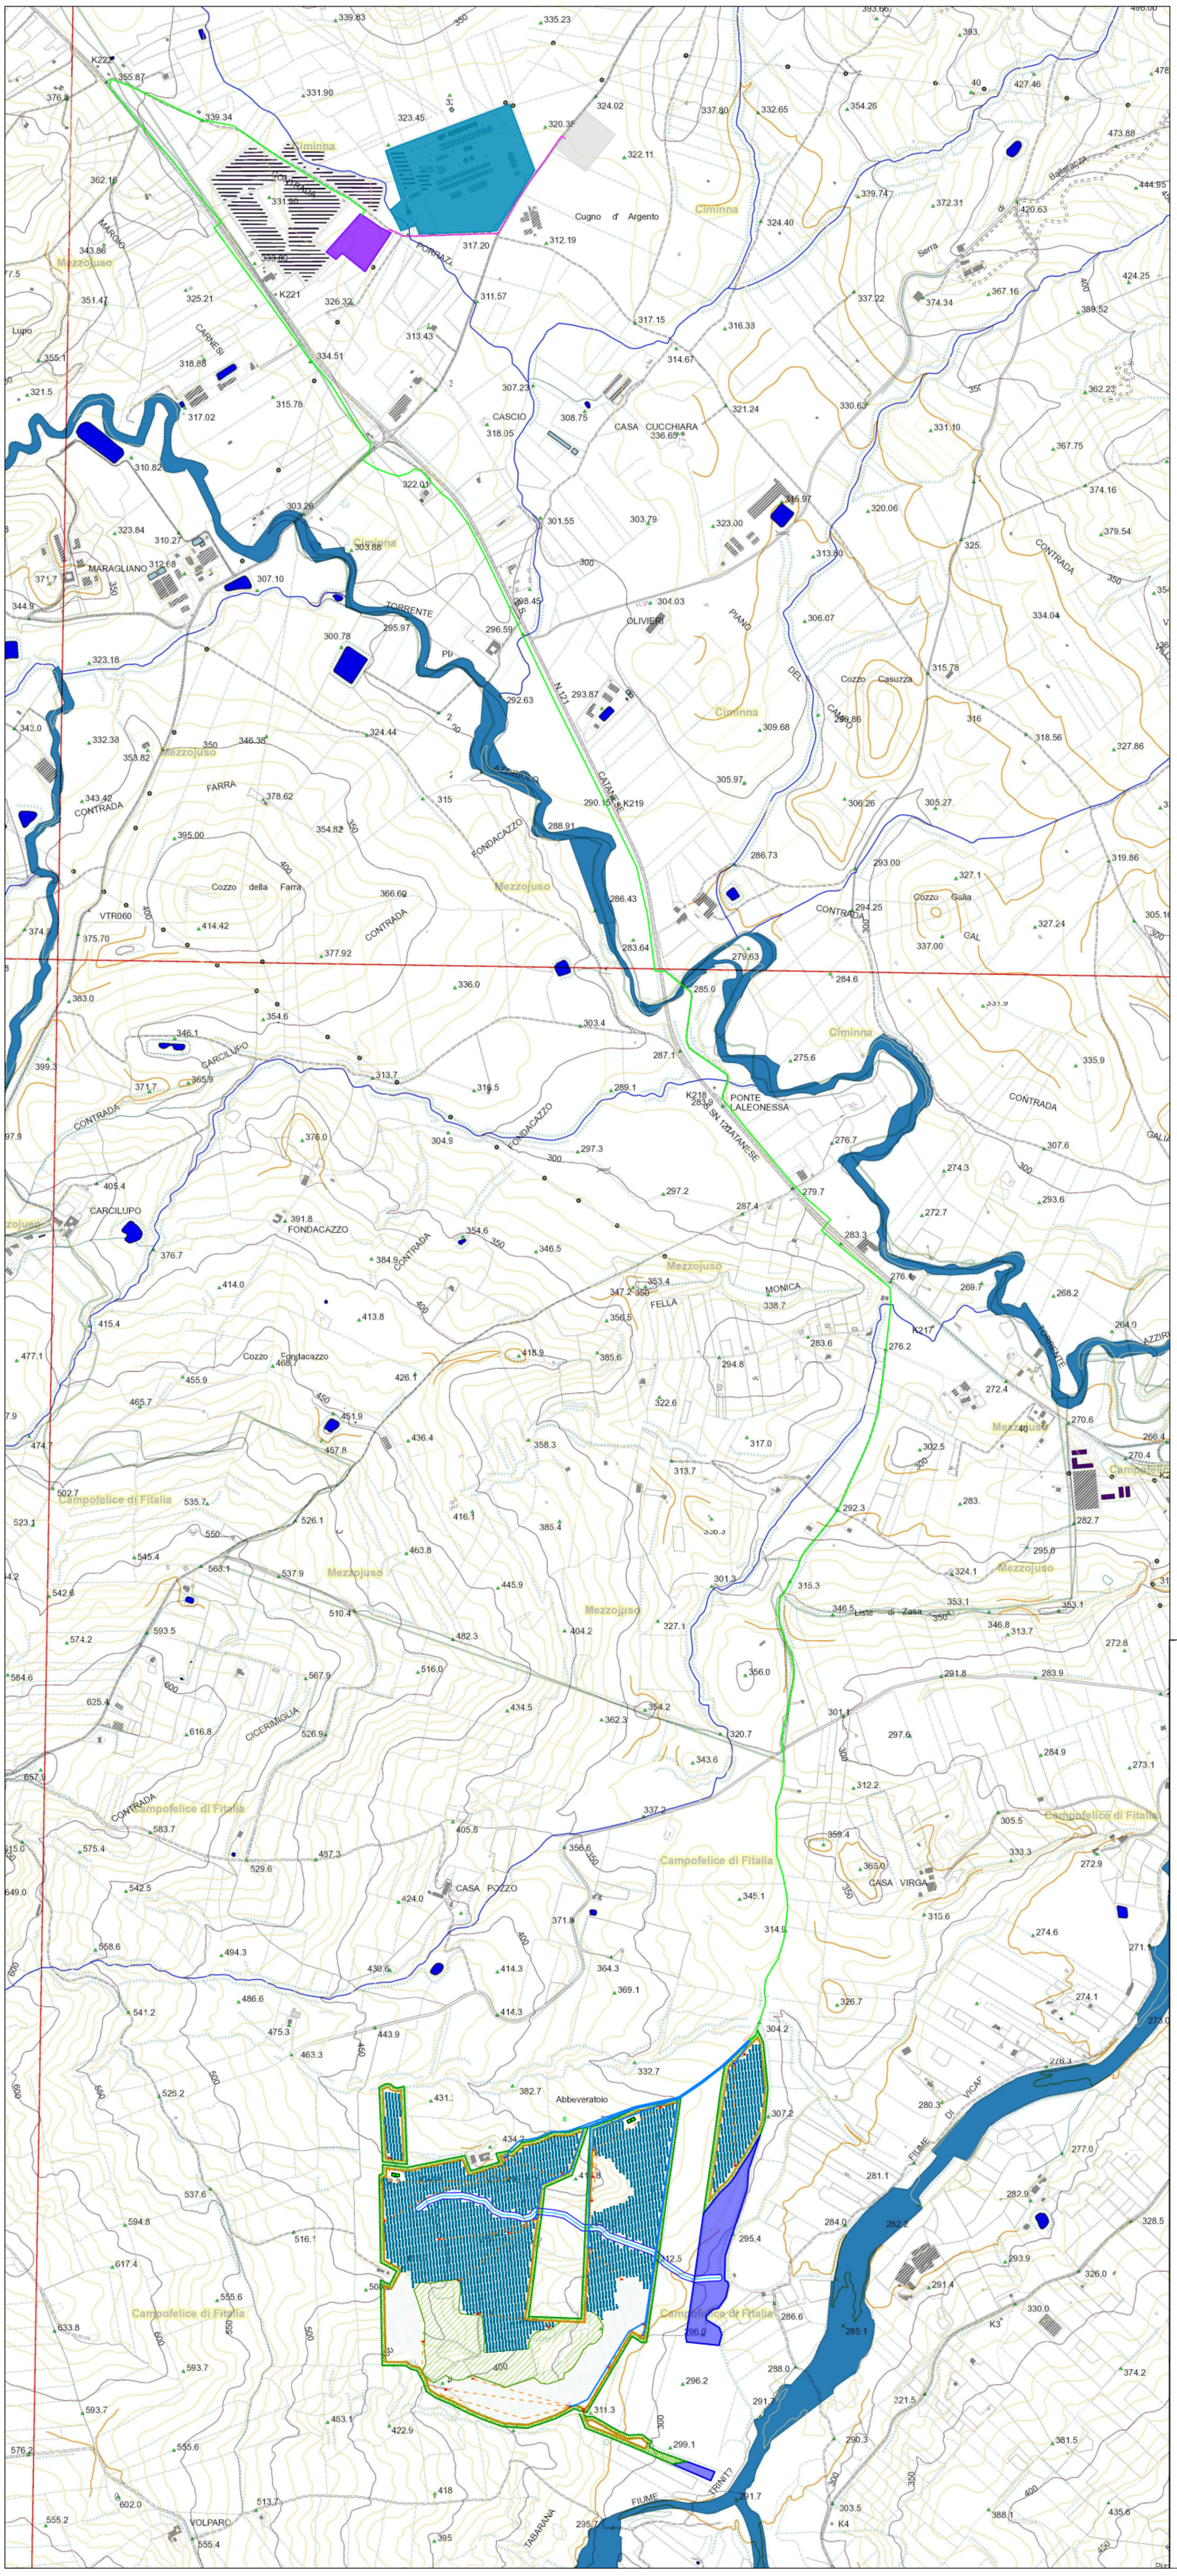

LEGENDA

- Area impianto
- Bene paesaggistico *D.Lgs 42/2004*
- Trackers
- Moduli fissi
- Cavidotto interrato MT
- Cavidotto interrato AT
- Tracciato cabine
- SSE Utente
- Ipotesi SSE di Smistamento
- SSE TERNA
- Fascia di mitigazione ambientale
- Cabine di smistamento
- Cabine di conversione

SEZIONE TIPO - N°2 TERNE MT
Posa su strada asfaltata

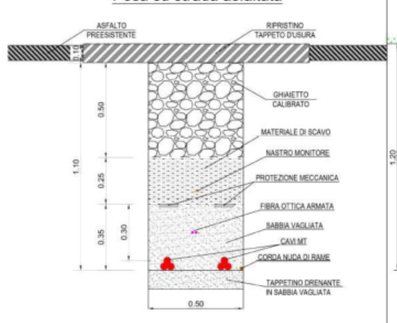

SEZIONE TIPO - N°6 TERNE MT
Posa su regia trazzera

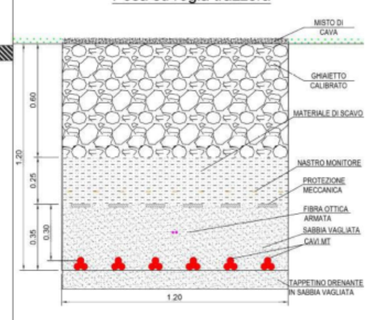

SEZIONE TIPO 50cm - CAMPO FV
Posa su terreno agricolo

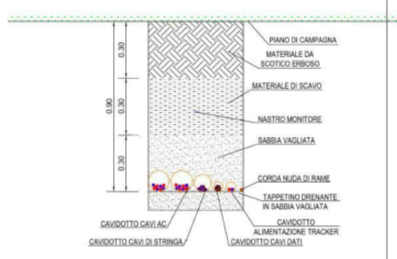

SEZIONE TIPO - N°2 TERNE MT
Posa su terreno agricolo / strada interpoderale

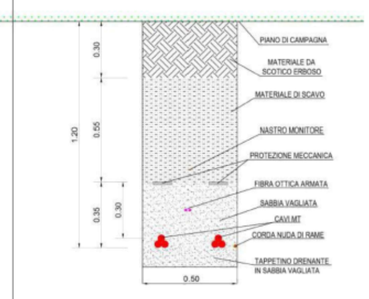

SEZIONE TIPO 110cm - CAMPO FV
Posa su terreno agricolo

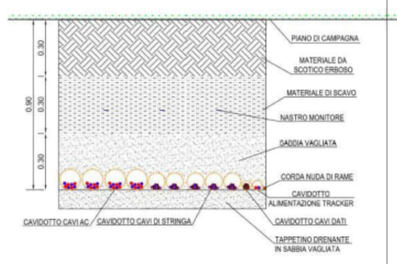

SEZIONE TIPO 90cm - CAMPO FV
Posa su terreno agricolo

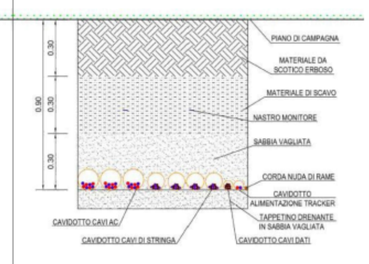

SEZIONE TIPO - N°1 TERNA AT 132/150 kV
Posa a trifoglio su terreno agricolo

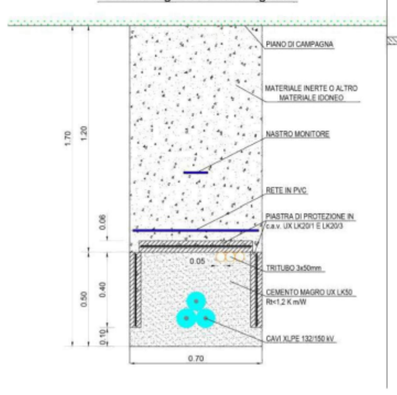

SEZIONE TIPO - N°1 TERNA AT 132/150 kV
Posa a trifoglio su sede stradale

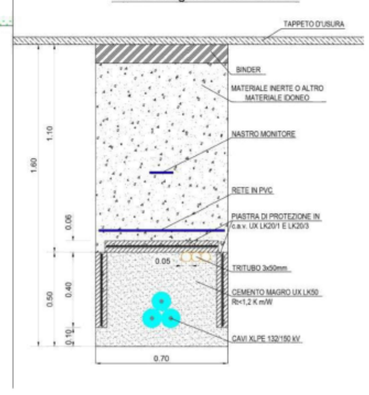

MINISTERO DELLA TRANSIZIONE ECOLOGICA

REGIONE: SICILIA	PROVINCIA: PALERMO
COMUNE: CAMPOFELICE DI FITALIA	LOCALITA': C/da Cozzo d'Agnello

TIPO PROGETTO: **PD**

OGGETTO: Progetto per la realizzazione di un impianto agrovoltaico denominato'Agrovoltaico Campofelice' per la produzione di energia elettrica con una potenza installata di 49,6 MW, potenza di immissione di 46,000 MW e potenza del sistema di accumulo di 10 MW, per la produzione agricola di beni e servizi oltre alle opere connesse e alle infrastrutture indispensabili nell' area identificata nel comune di Campofelice di Fitalia (PA)

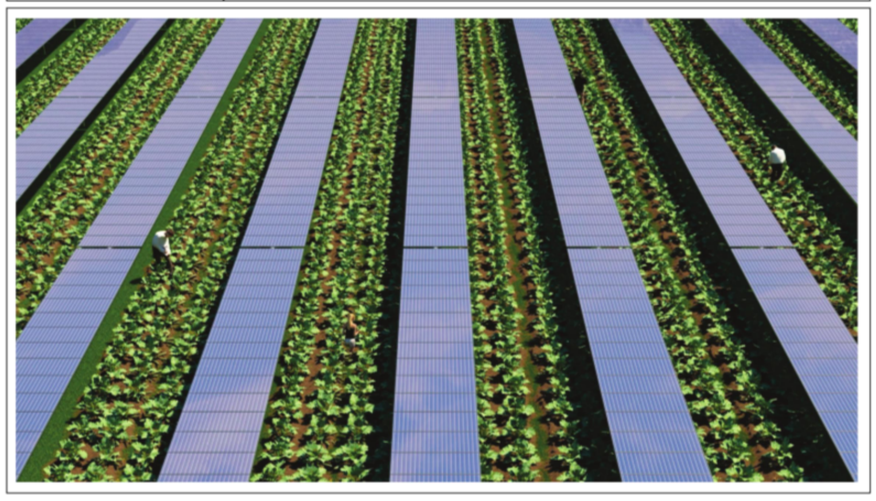

TAVOLA N.:	IMPIANTO:		
127	AGROFOTOVOLTAICO CAMPOFELICE	EG	SCALA 1:10000
	ELABORATO: Tracciato cavidotti su CTR	COD. DOC. SP05AAEG127	REV. 02

PROPONENTE: FRI-ELSUN — RESPONSABILE: Timbro e Firma — APPROVATO DA: Timbro e Firma

PROGETTISTA: SOLTECH CORP — Timbro e Firma — Timbro e Firma

REV.	DISEGNATO	REDATTO	DESCRIZIONE	VERIFICATO	VALIDATO
0					
1	Ing. Antonella Castronovo				
2					
3					

IL PRESENTE DISEGNO È DI NOSTRA PROPRIETÀ E GODE DELLA PROTEZIONE DELLA LEGGE SULLA PROPRIETÀ LETTERARIA. È VIETATA PER QUALSIASI MOTIVO LA RIPRODUZIONE E CONSEGNA A TERZI.

Firmato digitalmente da
FRANCESCO LAUDICINA
SerialNumber = TINIT-LDCFNC70P02G273L
C = IT