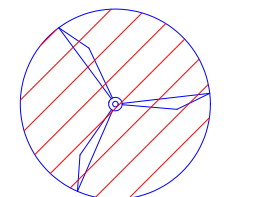

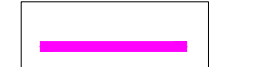

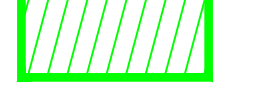

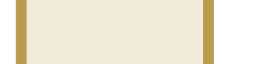





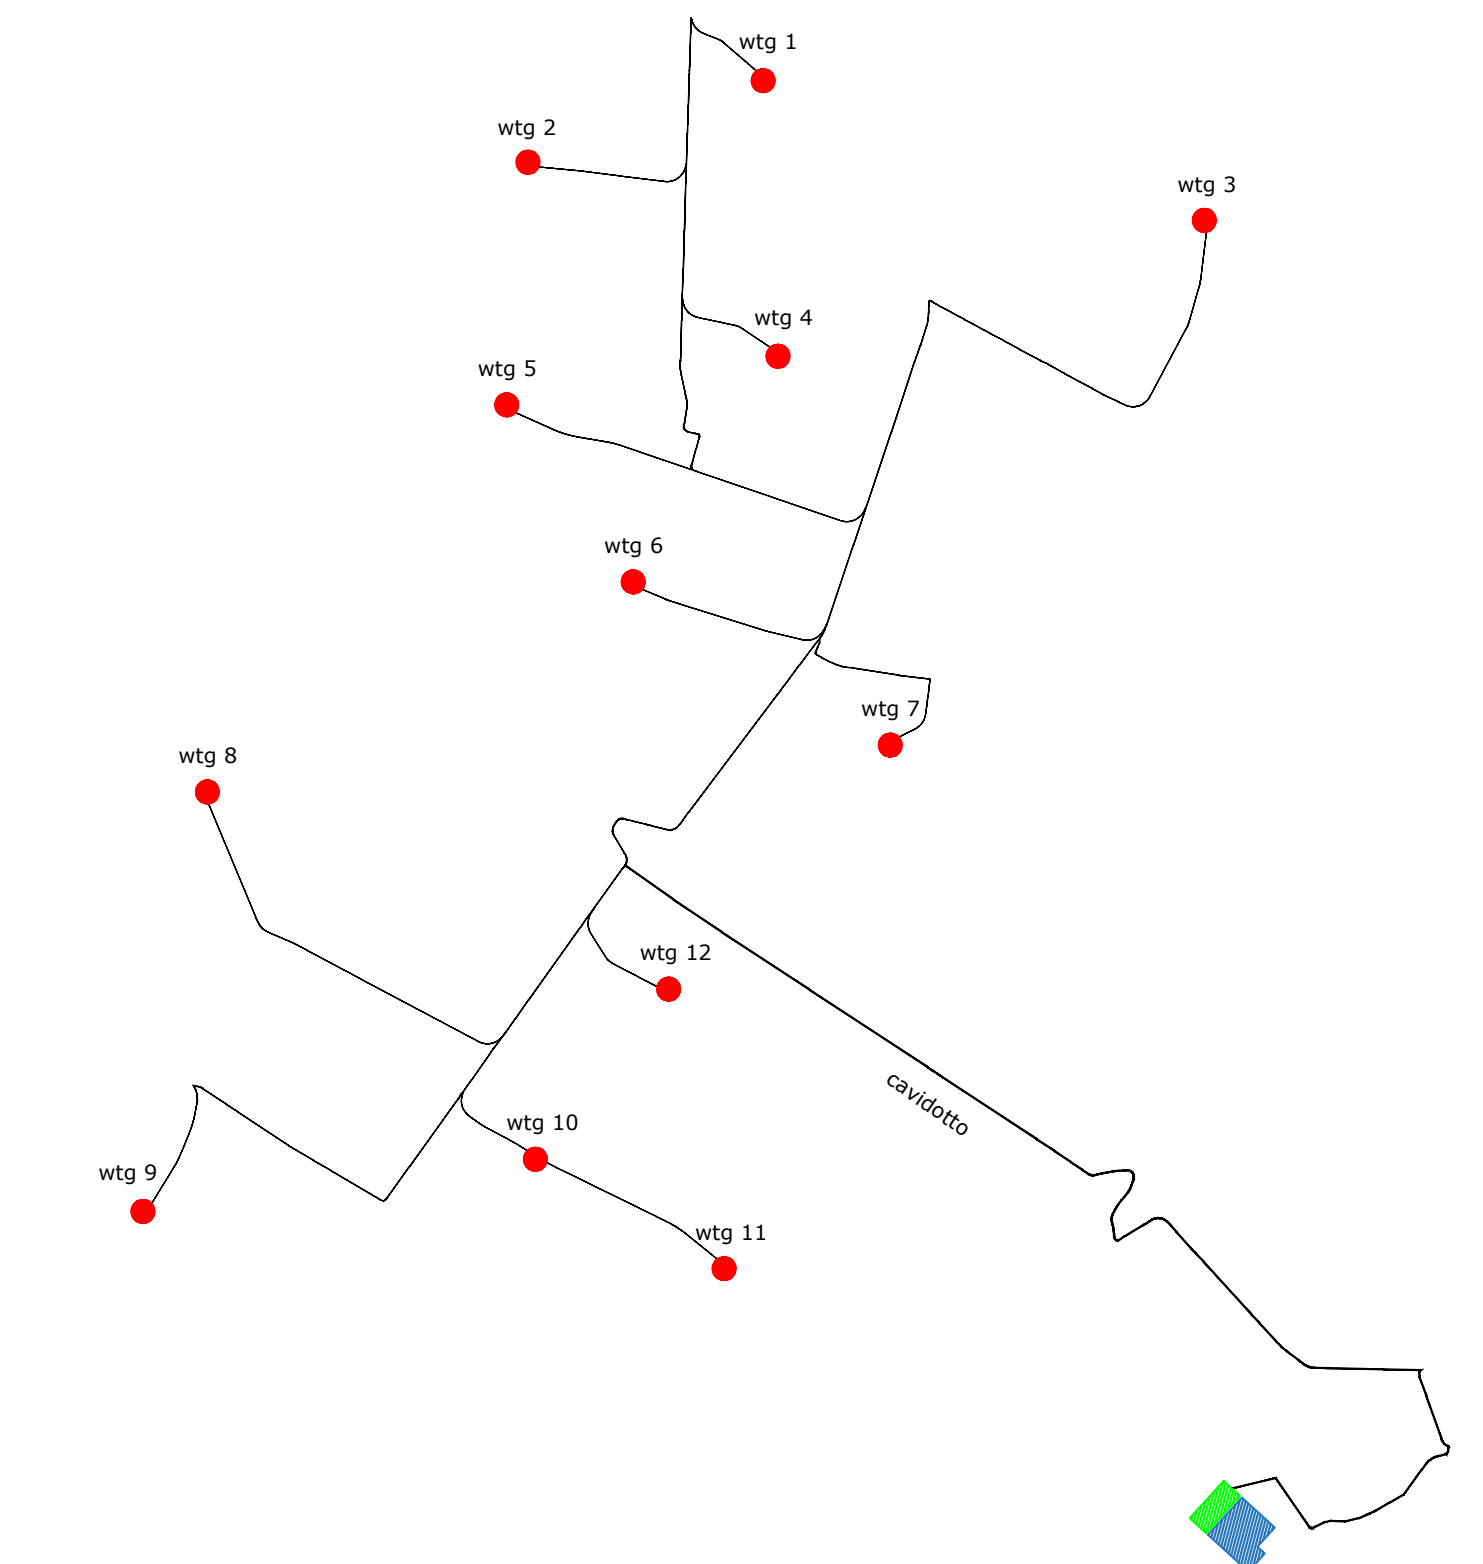
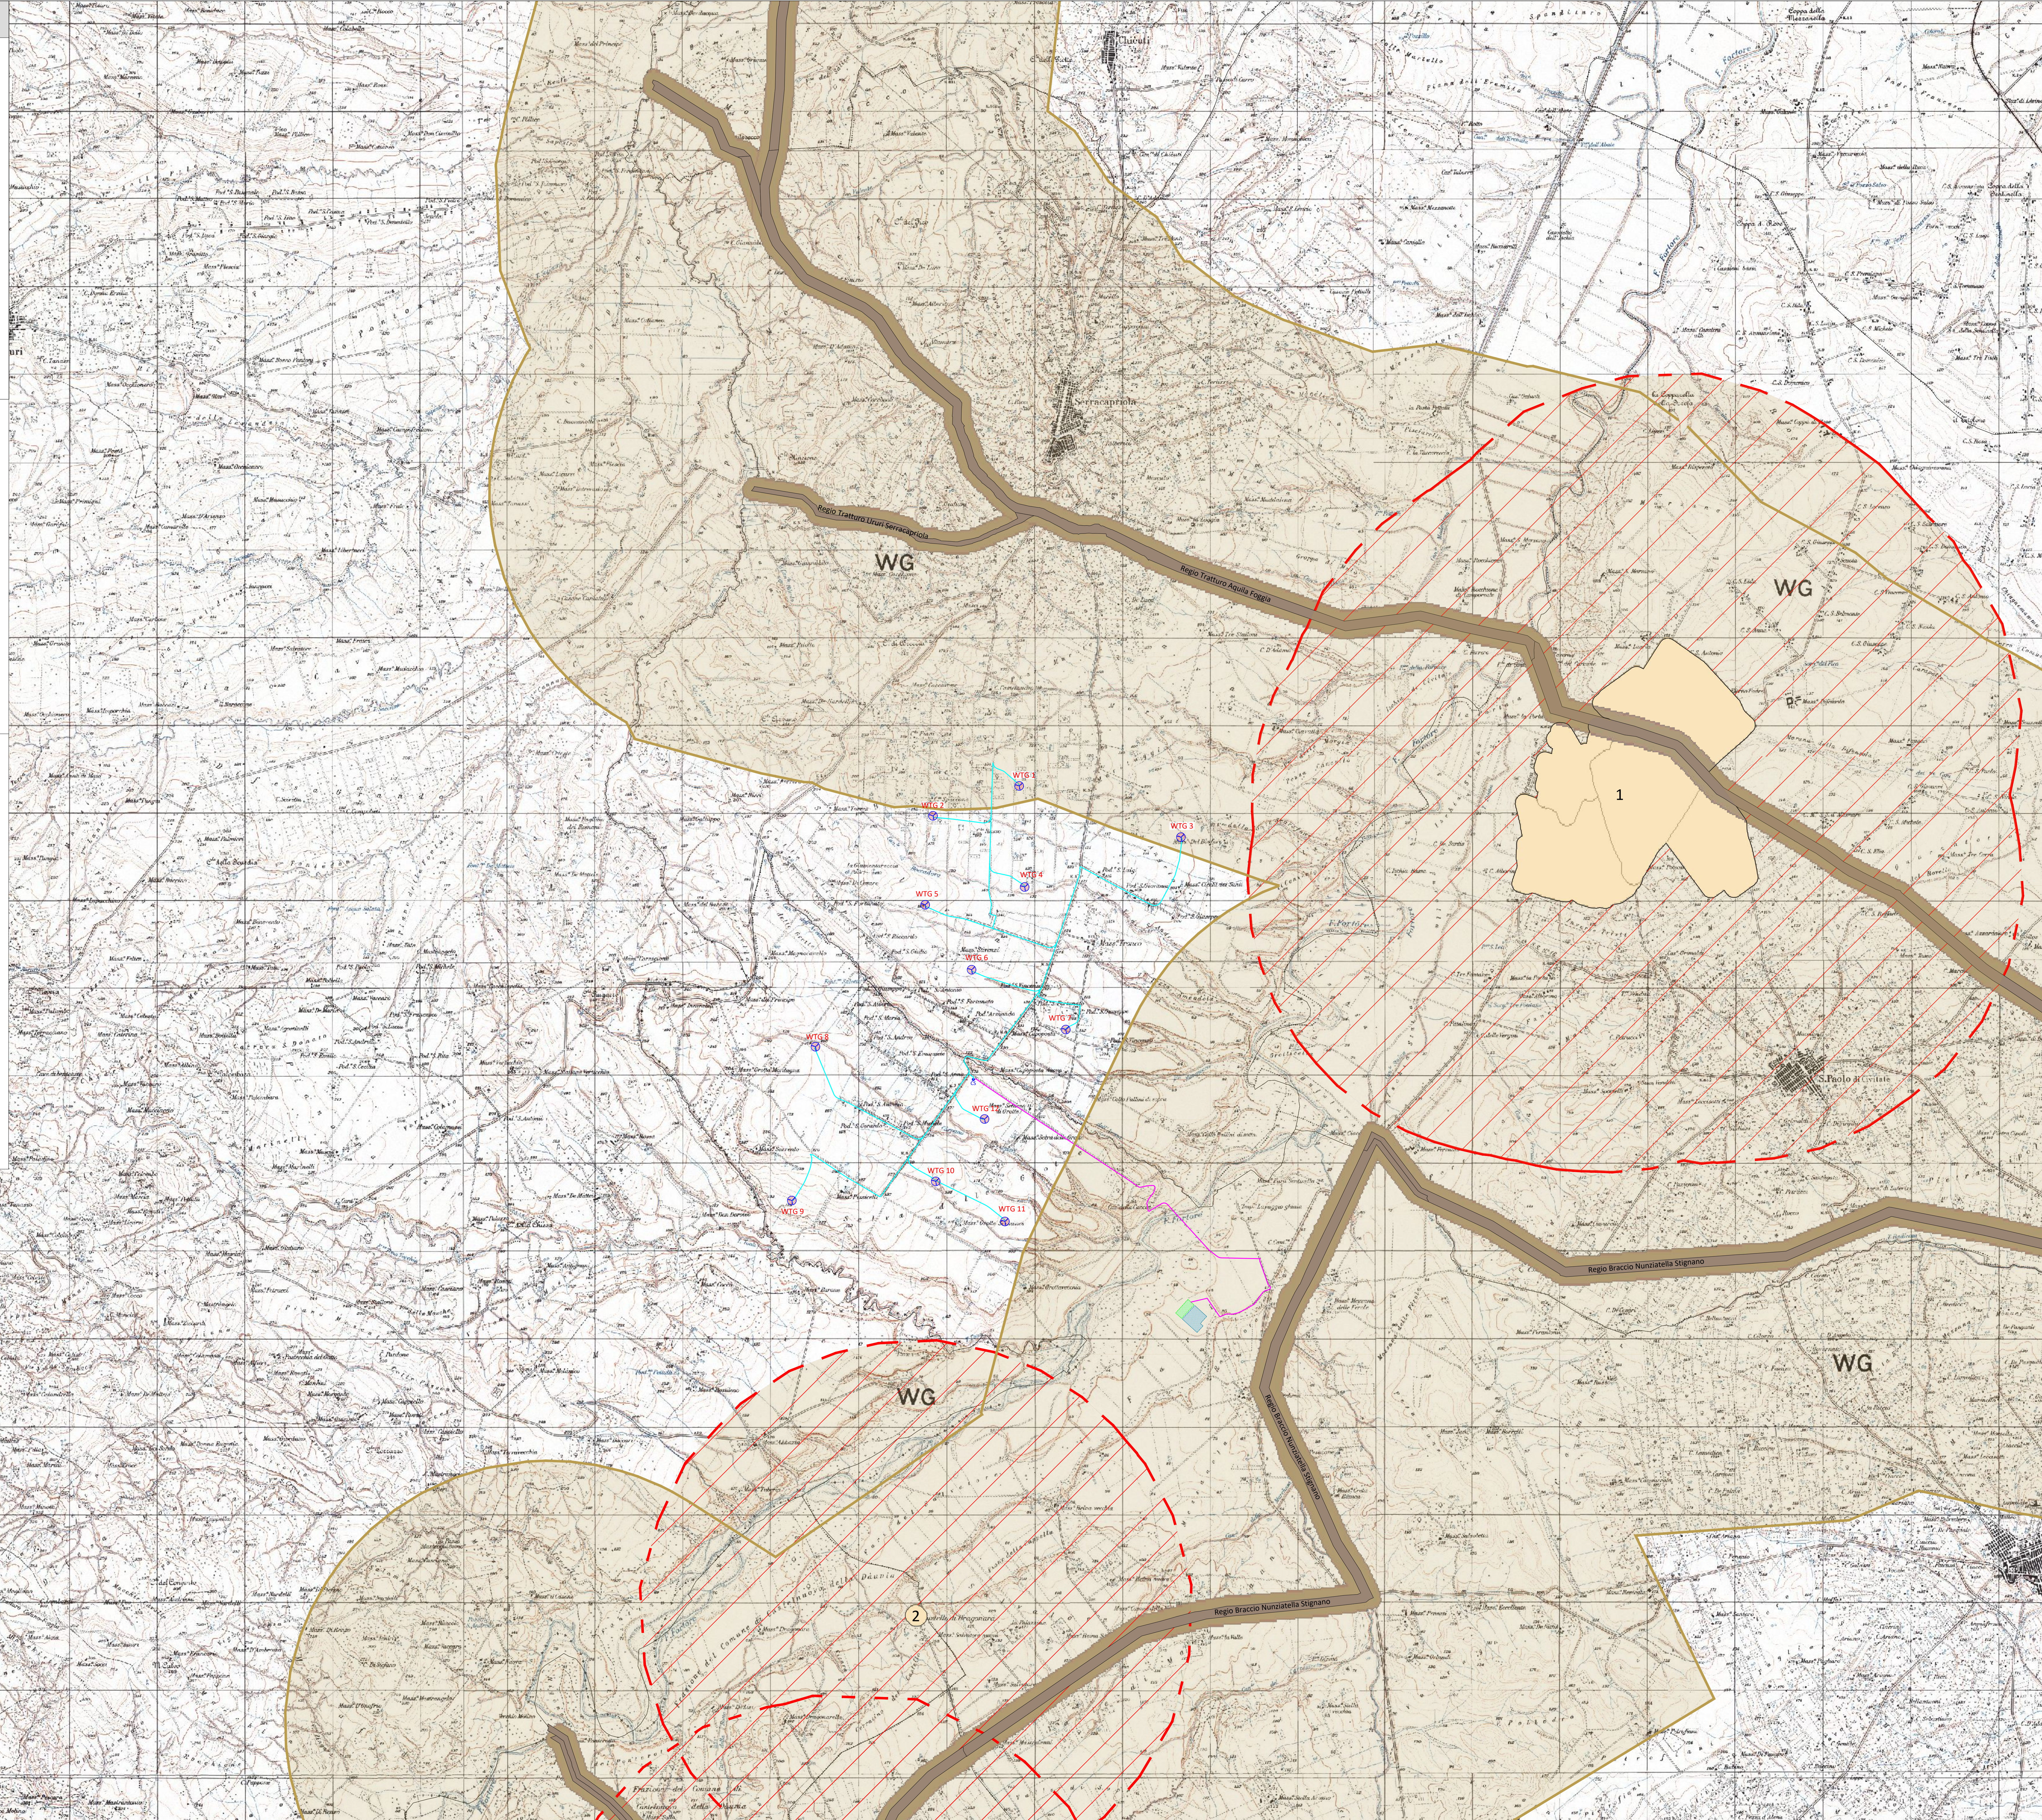
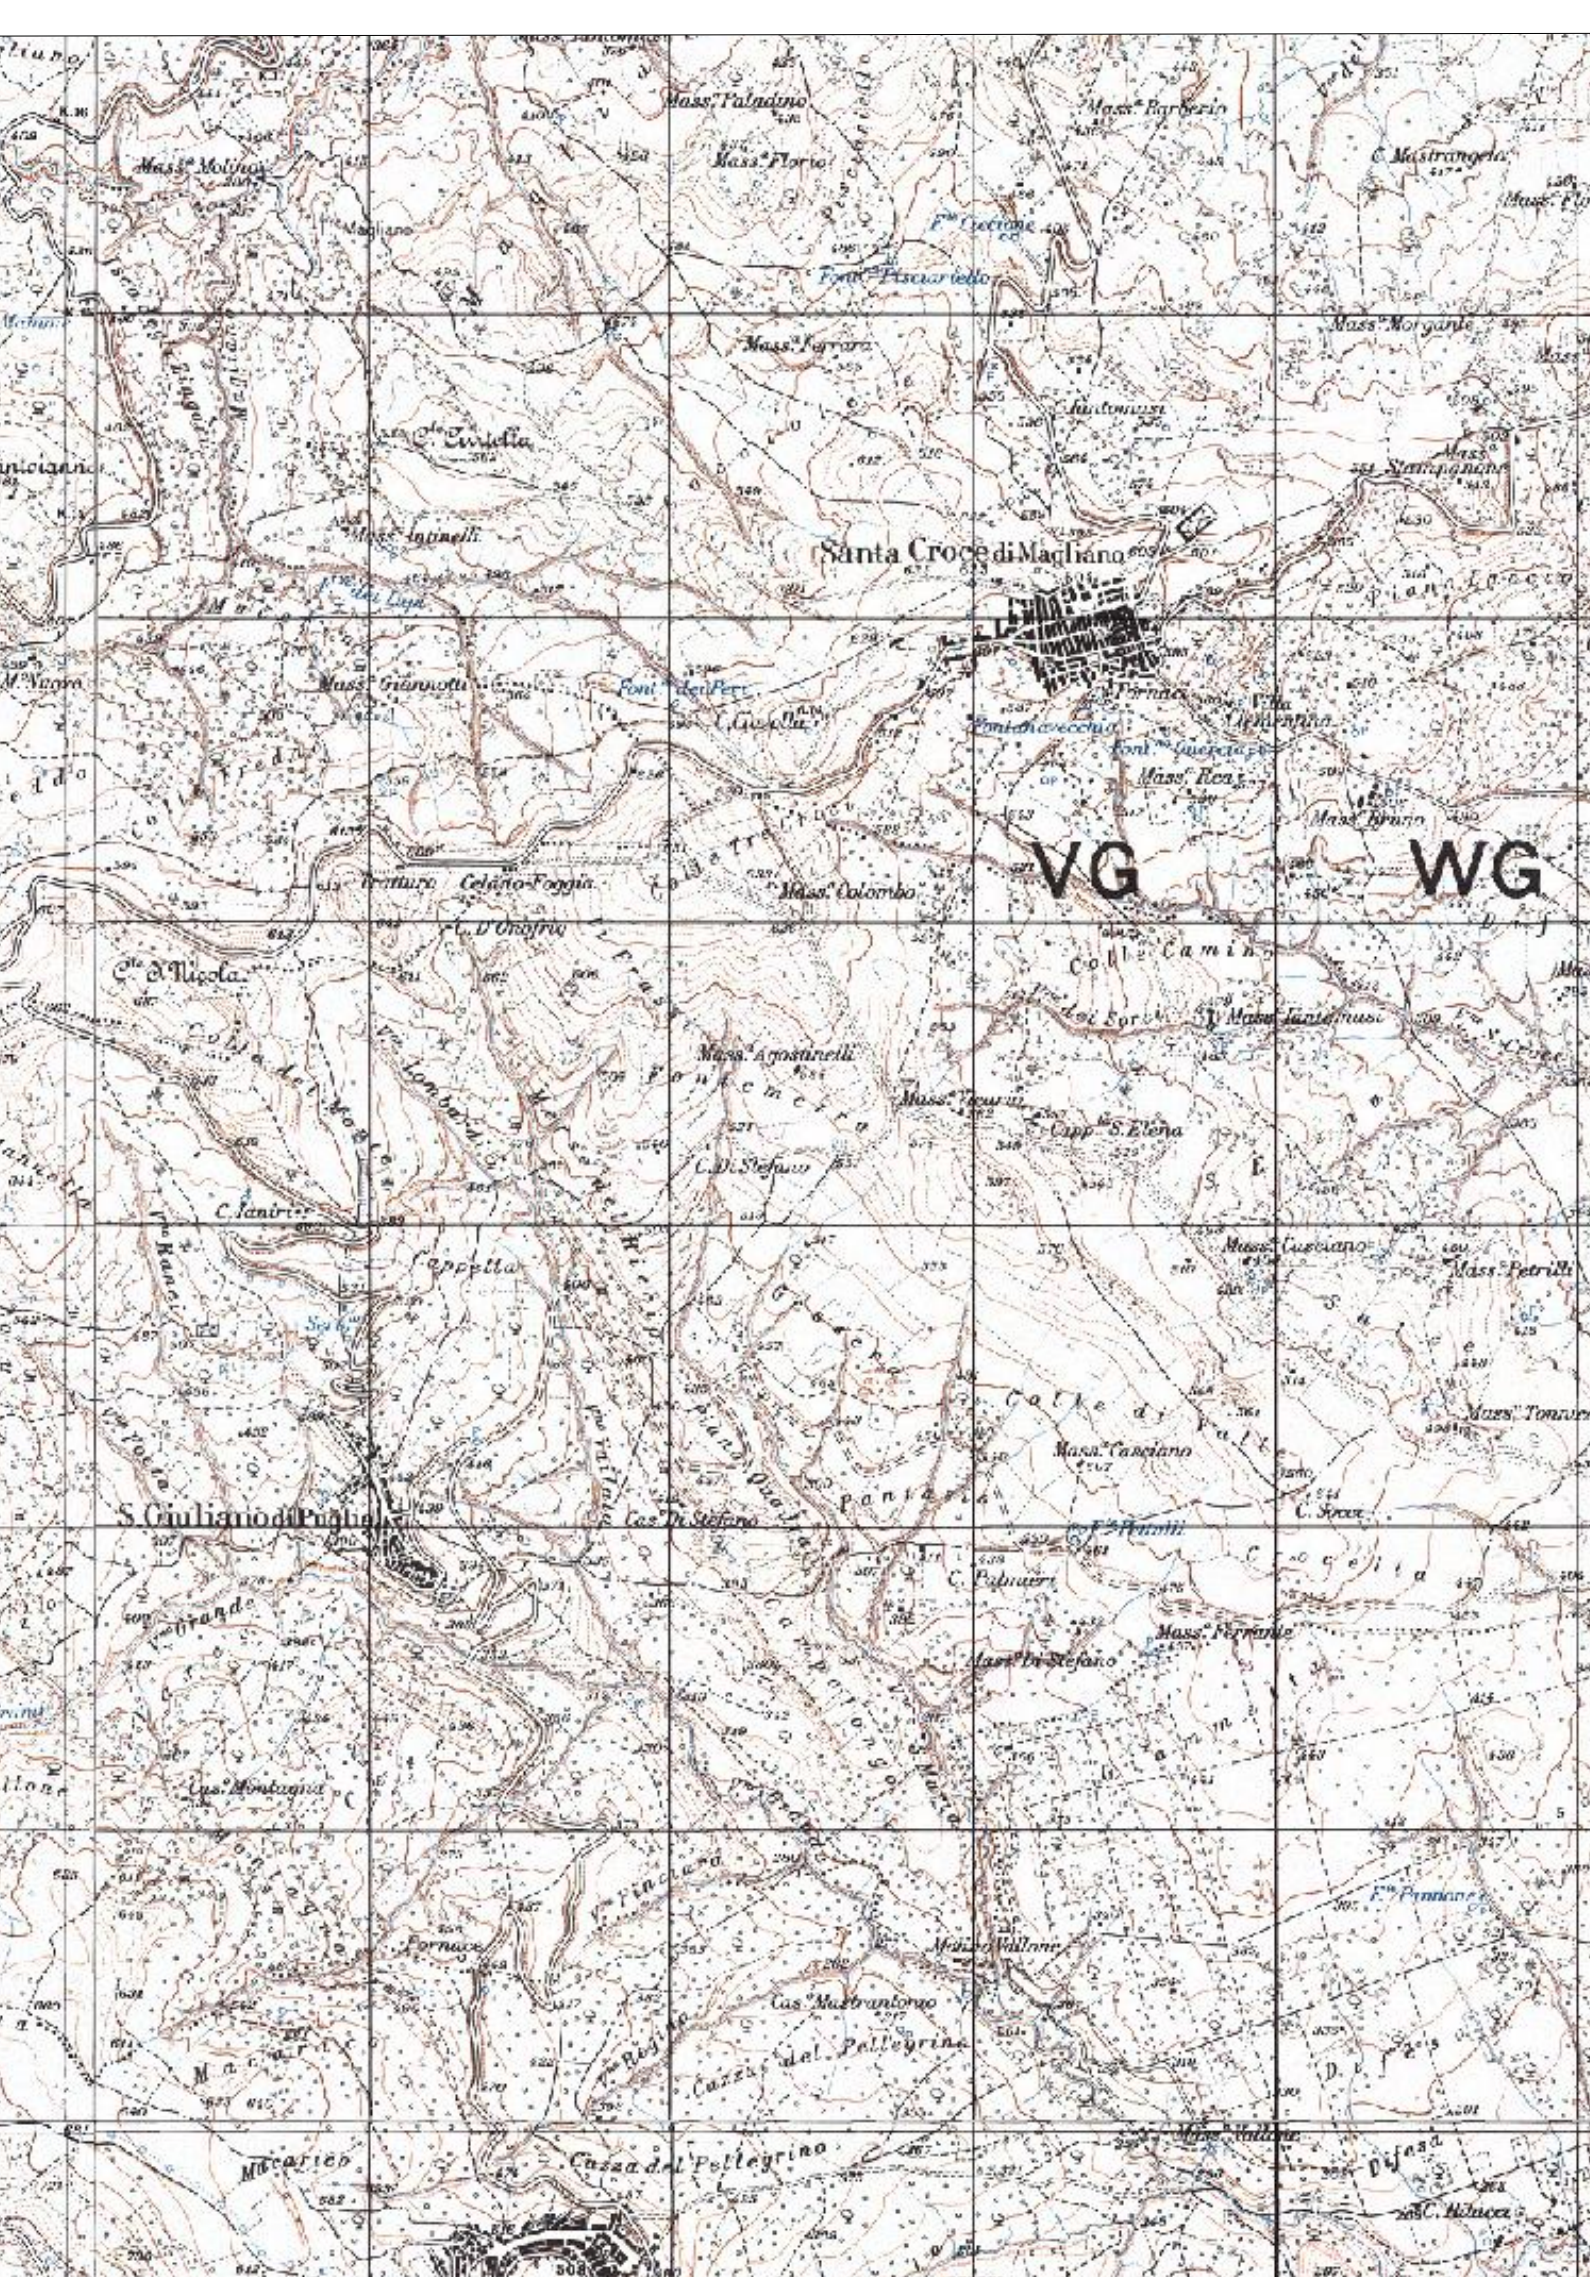
LEGENDA

-  wtg
Aerogeneratore
-  Cavidotto MT Interno al Parco
-  Cavidotto 36 kV
-  Sottostazione elettrica Terna
-  Sezione 36 kV RTN
-  Buffer 3 Km BP art. 136 e BC Art 10 D.L.42
-  Buffer 3 Km BC Art 10 D.L.42 Rete Tratturi

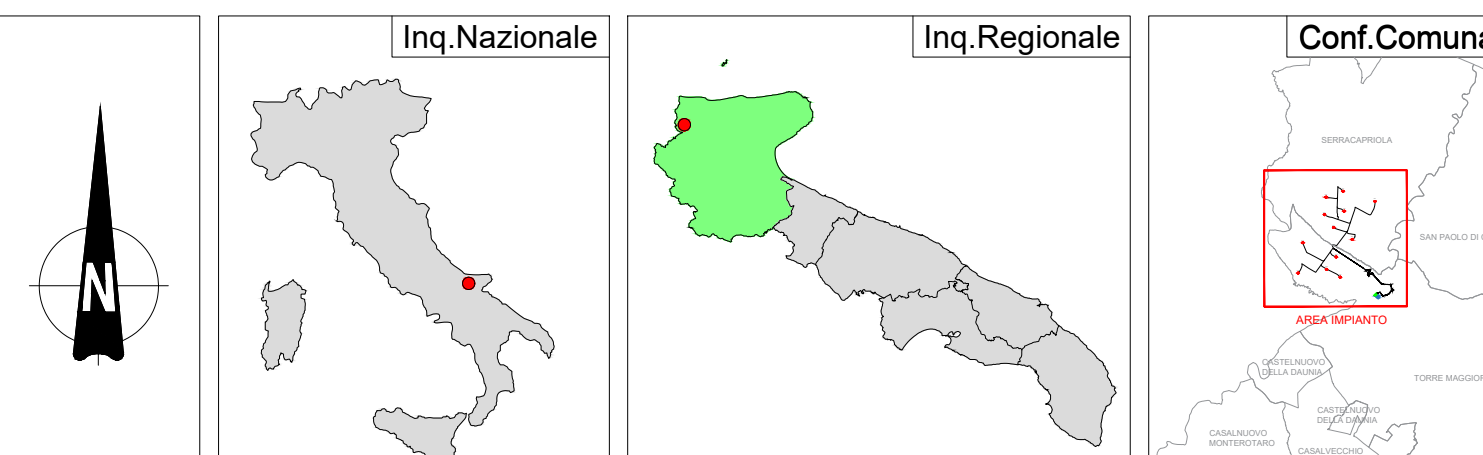
Per la pedisposizione della Carta delle Aree Idonee ai sensi dell' art. 20 comma 8 lettera c-quater del DL n 199/2021 si è fatto riferimento al R.R.24/2010
Dallo stesso R.R. 24 / 2010 sono stati presi in considerazione :

- Immobili e aree dichiarate di notevole interesse pubblico (art. 136 D.Lgs 42/04)**

- Beni Culturali con 100 m. (parte II D.Lgs.42/04)**

- Aree Tutelate per legge (art. 142 D.Lgs.42/04)**
- Tratturi con buffer di 100 m.**



- Tiati -Vincolo Archeologico Istituito ai Sensi della Legge 1089 - 31.05.1997
- Tiati - Teanum - Apulum - Vincolo Archeologico Istituito ai Sensi della Legge 1089 - 24.04.1996
- ① San Paolo di Civitate -Vincolo Archeologico Istituito ai Sensi della Legge 1089 - 27.06.1992
- Tiati - Teanum - Apulum -Vincolo Archeologico Istituito ai Sensi della Legge 1089 - 18.06.1991
- Tiati -Vincolo Archeologico Istituito ai Sensi della Legge 1089 - 23.02.1990
- ② Castello di Dragonara - Vincolo Architettonico Istituito ai Sensi della Legge 1089 - 11.11.1986



wtg	Latitudine	Longitudine	UTM84-33 N	UTM84-33 E
1	41°46'7.56"N	15°9'13.15"E	4624115.00 m N	512771.00 m E
2	41°45'56.57"N	15°9'30.54"E	4623774.00 m N	511788.00 m E
3	41°45'48.52"N	15°10'32.96"E	4623531.00 m N	514815.00 m E
4	41°45'30.22"N	15°9'15.74"E	4622963.00 m N	512833.00 m E
5	41°45'23.70"N	15°8'26.62"E	4622760.00 m N	511699.00 m E
6	41°44'59.67"N	15°8'49.47"E	4622020.00 m N	512228.00 m E
7	41°44'37.49"N	15°9'35.93"E	4621338.00 m N	513302.00 m E
8	41°44'31.30"N	15°7'32.34"E	4621142.00 m N	510448.00 m E
9	41°43'34.46"N	15°7'20.57"E	4619389.00 m N	510179.00 m E
10	41°43'41.45"N	15°8'31.59"E	4619607.00 m N	511819.00 m E
11	41°43'26.59"N	15°9'15.70"E	4619150.00 m N	512608.00 m E
12	41°44'48"N	15°8'55.75"E	4620318.00 m N	512376.00 m E
S.E.	Latitudine	Longitudine	UTM	UTM
Terna	41°42'50.49"N	15°10'39.39"E	4618040.88 m N	514774.84 m E
Utente	41°42'54.14"N	15°10'34.41"E	4618153.14 m N	514659.40 m E




REGIONE PUGLIA



PROVINCIA DI FOGGIA



COMUNE DI SERRACAPRIOLA E TORREMAGIORE



SERRACAPRIOLA - TORREMAGIORE

Comune di Serracapriola-Torremaggiore (FG) Località "Selva"

Fogli Serracapriola: 53/56/58/59/62/65
Fogli Torremaggiore: 2/3/4/5
Particelle: varie

PROGETTO DEFINITIVO
di un Parco Eolico composto da n. 12 aerogeneratori di potenza nominale pari a 6.0 MW, da ubicarsi in agro dei comuni di Serracapriola-Torremaggiore (FG) - località "Selva" e delle opere connesse e delle infrastrutture indispensabili da ubicarsi in agro del comune di Torremaggiore (FG)

INTEGRAZIONE RICHIESTA DAL MASE PROT.0175298 DEL 31.10.2023

PROPRONTE

RAVANO WIND
VIA XII OTTOBRE, 291
GENOVA (GE) - 16121
P.IVA 02815210998
ravanowind@pec.it

ELABORATO

Integrazione a nota MC-002545 del 31.10.2023
Punto n.2 Carta delle Aree Idonee ai sensi art. 20 comma 8 lettera c-quater del DL 199/2021

Numero	Data	Motivo	Esiguita	Verificato	Approvato
Rev 0	Dicembre 2023	Intesa VVA art. 23 D.Lgs 152/99 - Intesa Autorizzazione Unica art 12 D.Lgs 381/03			

Tav. n° MIC_01
Scala 1:25000

PROGETTAZIONE GENERALE
STUDIO DI INGEGNERIA Ing. Michele R.G. CURTOTTI
Viale G. Cesare, 395
71016 San Severo (FG)
Dati: ing.curto@pec.it
pec: ing.curto@pec.it
Cell: 3386202064

PROGETTAZIONE SPECIALISTICA
S.T.P. Damiani & Partners S.r.l.
Vico Morea n. 6
71030 Lucera (FG)
mail: info@damianiandpartners.com
pec: itp.damiani@pec.it
Arch. Damiani Marco
Vico Morea n. 6
71030 Lucera (FG)
Isorto all'Ordine degli Architetti di Pescara al n° 1858

Spazio Riservato agli Enti

Tutti i diritti sono riservati, la riproduzione anche parziale del disegno è vietata.