

**Legenda**

Opera 1 - Nuova SE RTN "Escalaplano"

Opera 2 - Raccordi in entra-esce alla linea 150kV "Goni - Ulassai"

Viabilità di accesso e perimetrale

Esistente - Elettrodotto esistente

Progetto - Nuovi Raccordi

Demolizioni - Tratto di elettrodotto da demolire


Esistente - Sostegni esistenti

Progetto - Sostegni di nuova realizzazione


Demolizioni - Sostegni da demolire

DPA

Confine foglio catastale

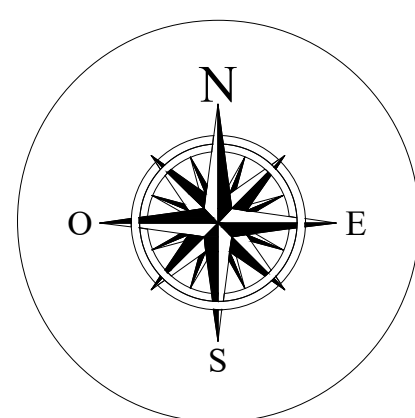

Nuova SE RTN "Escalaplano"

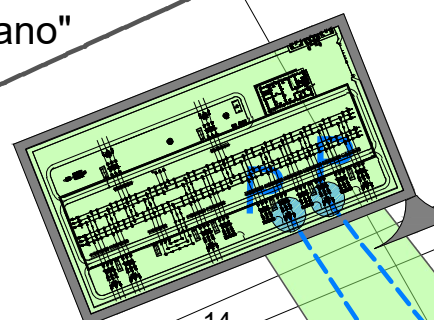

Escalaplano Fg.1

Esistente

Esistente

Escalaplano Fg.2



1	Nov/2023	REVISIONE A SEGUITO COMMENTI TERNA	3E	3E	SARTEC
0	Mar/2023	EMESSO PER PROCEDURA DI VIA	3E	3E	SARTEC
Rev.	Data	Descrizione	Dis.	Contr.	Appr.

Commissa n° 2021353-ING000  
 Dis. n° EL-PL3776  
 Revisione:1  
 Scala:1:4000  
 Sostituisce il: //  
 Sostituito dal: //

Piano Tecnico delle opere  
 Nuova SE RTN 150kV "Escalaplano" e raccordi alla RTN in entra esce sulla linea a 150kV "Goni - Ulassai"  
 Nuovi elettrodotti a 150kV alla SE RTN 380/150kV di FURTEI  
 Opera 2 - Planimetria catastale con DPA Raccordi alla RTN a 150kV  
 Disegno eseguito in "Autocad"; evitare correzioni a mano.

Il presente disegno è di proprietà di Saros Ricerche e Tecnologie che ne tutelerà i diritti a termini di legge.