


Legenda

- Opera 1 - Nuova SE RTN "Escalaplano"
- Area occupata dalla stazione elettrica
 - Viabilità di accesso e perimetrale
- Opera 2 - Raccordi in entra-esce alla linea 150kV "Goni - Ulassai"
- Esistente - Elettrodotto esistente
 - Progetto - Nuovi Raccordi
 - Demolizioni - Tratto di elettrodotto da demolire
- Esistente - Sostegni esistenti
 - Progetto - Sostegni di nuova realizzazione
 - Demolizioni - Sostegni da demolire

- Limiti Amministrativi
- Ordine Gerarchico Strahler
- | | |
|--|--|
| 1 | 4 |
| 2 | 6 |
| 3 | |

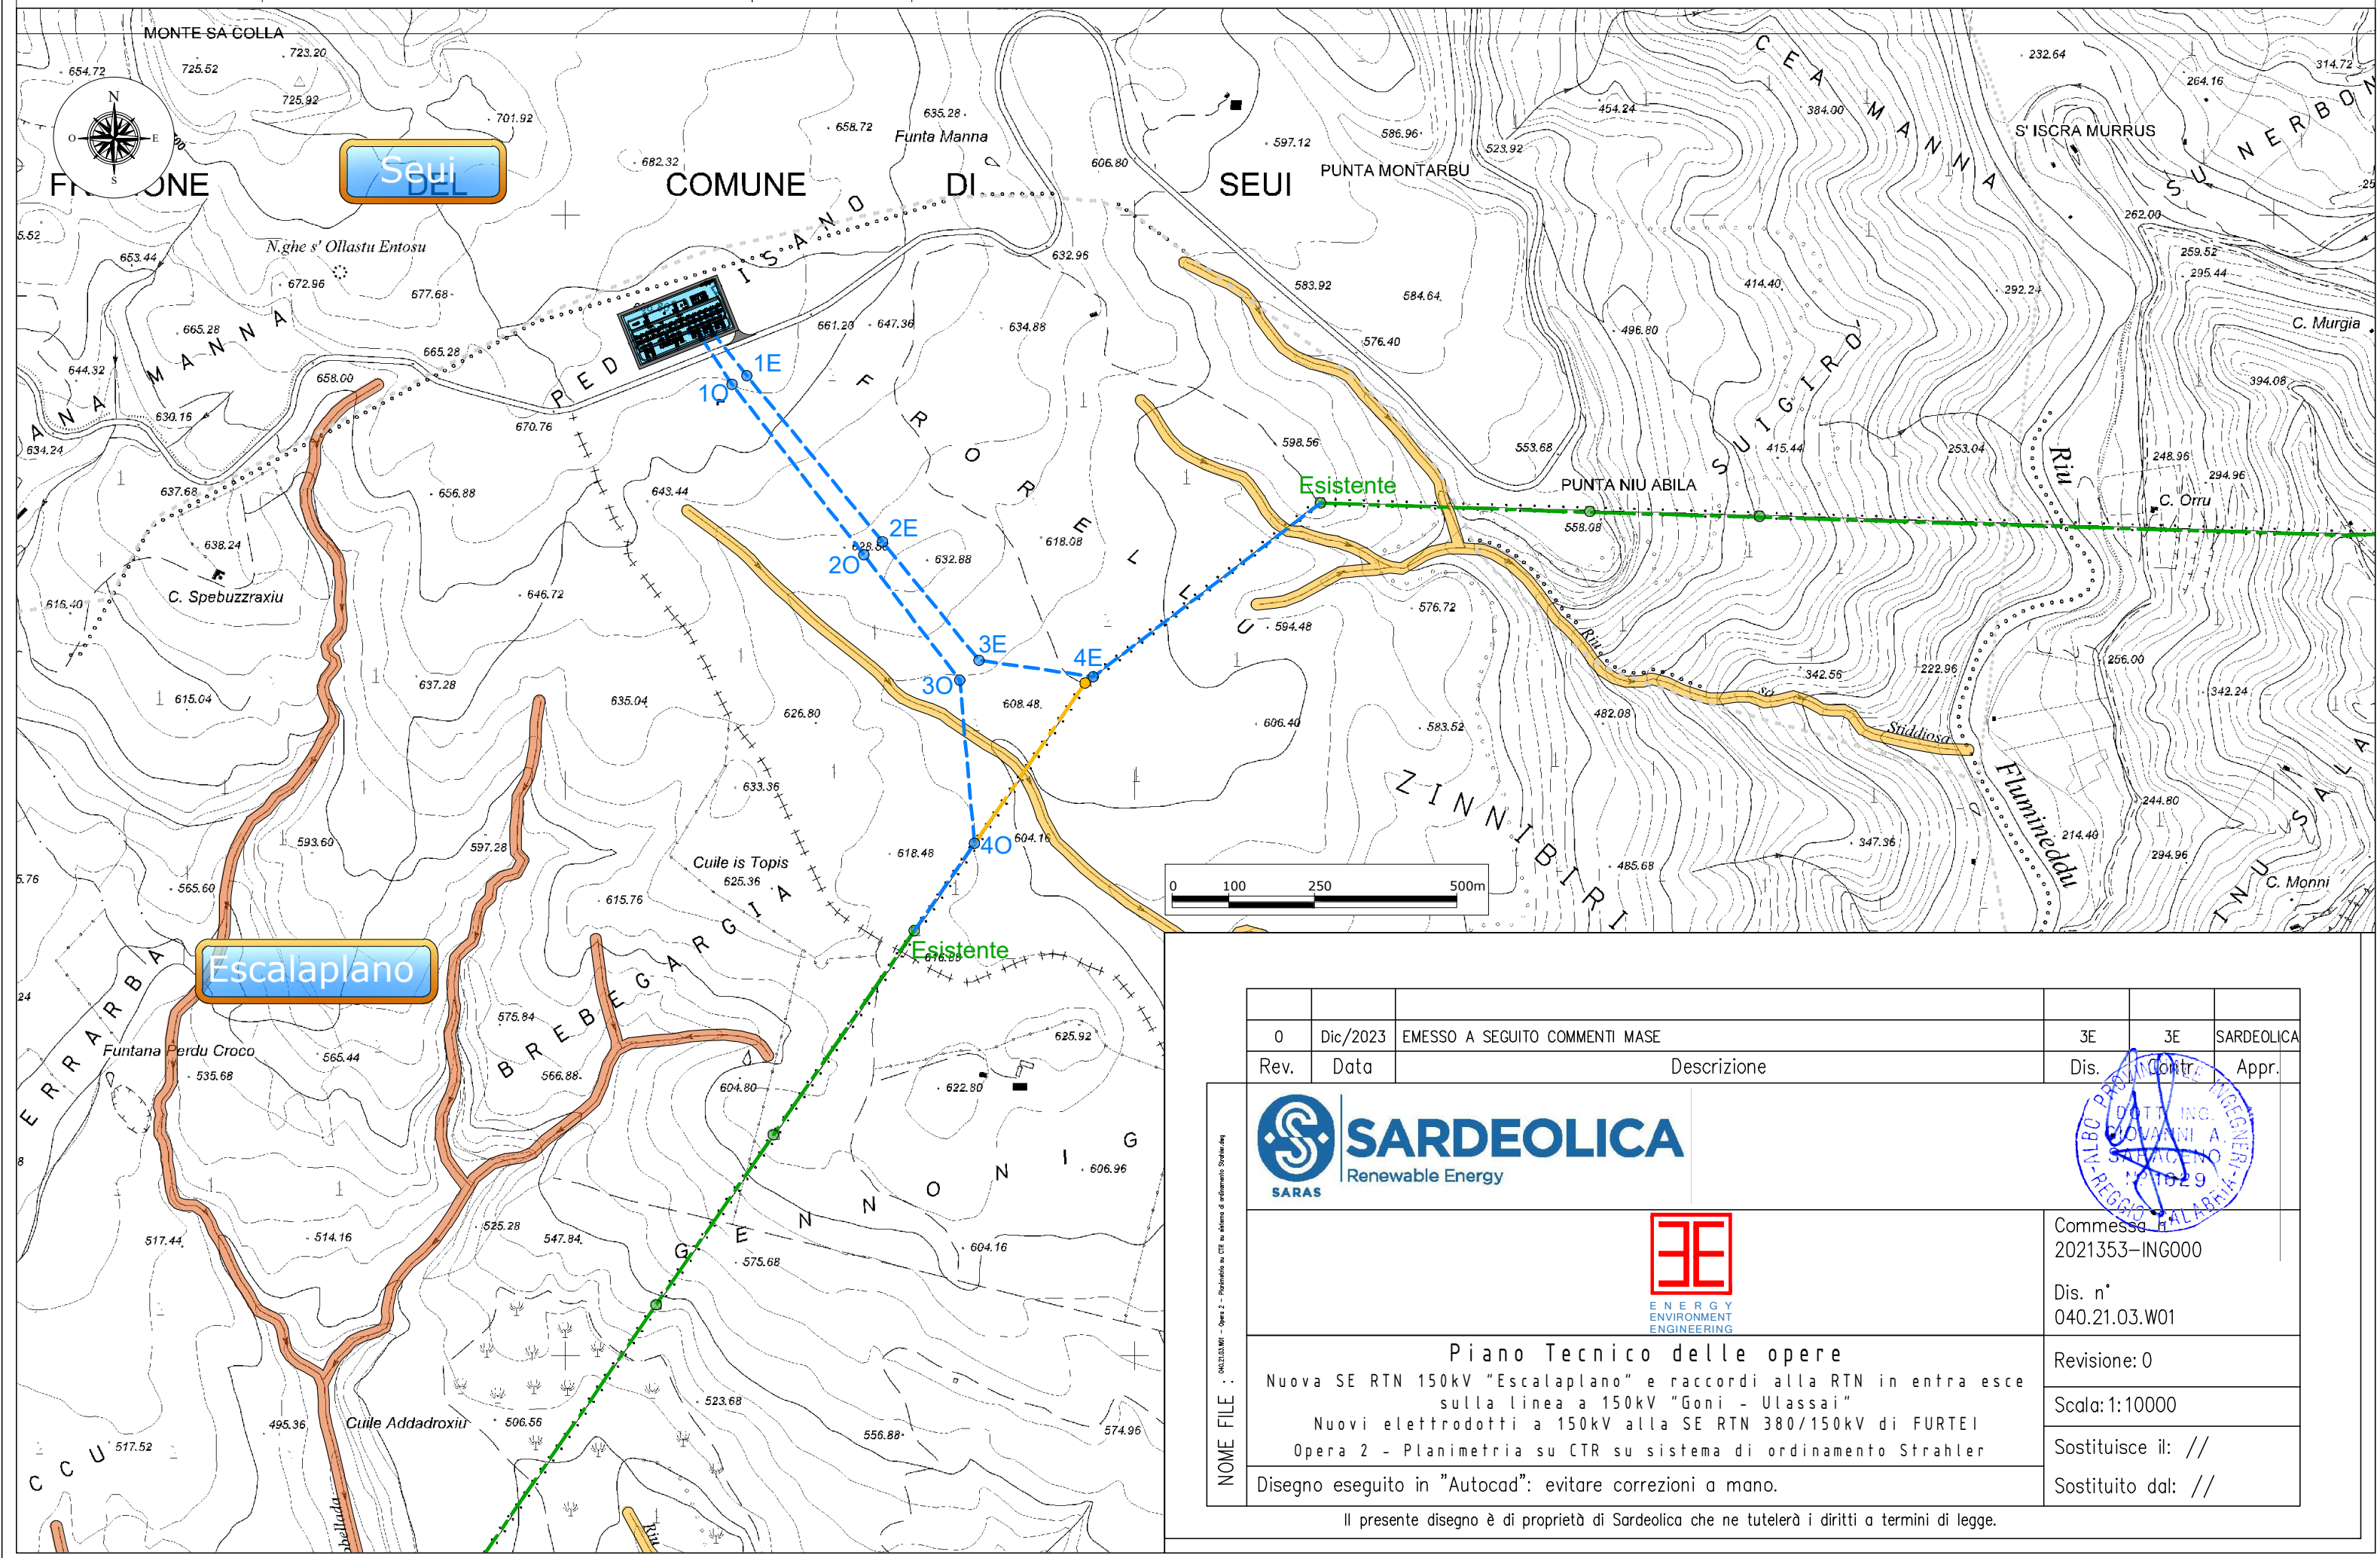

| | | | | | |
|--|----------|--------------------------------|--|--------|------------|
| 0 | Dic/2023 | EMESSO A SEGUITO COMMENTI MASE | 3E | 3E | SARDEOLICA |
| Rev. | Data | Descrizione | Dis. | Contr. | Appr. |
| | | | | | |
| | | | Commessa n° 2021353-ING000 | | |
| Piano Tecnico delle opere Nuova SE RTN 150kV "Escalaplano" e raccordi alla RTN in entra esce sulla linea a 150kV "Goni - Ulassai" Nuovi elettrodotti a 150kV alla SE RTN 380/150kV di FURTEI Opera 2 - Planimetria su CTR su sistema di ordinamento Strahler | | | Dis. n° 040.21.03.W01 | | |
| Disegno eseguito in "Autocad": evitare correzioni a mano. | | | Revisione: 0 Scala: 1:10000 Sostituisce il: // Sostituito dal: // | | |

Il presente disegno è di proprietà di Sardeolica che ne tutelerà i diritti a termini di legge.