


LEGENDA VIABILITA' E SERVIZI (esistenti)

- Strada Provinciale
- Strada Comunale
- Linea AT Aerea
- Linea MT Aerea
- Acquedotto
- Impluvio naturale (reticolo idrografico)

LEGENDA INTERFERENZE

- Interferenza con impluvio
- Interferenza con acquedotto

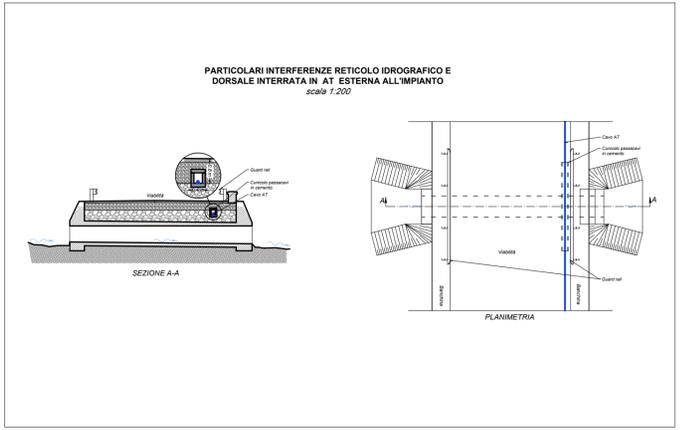

LEGENDA

- Area impianto fotovoltaico
- Linea AT interrata
- Punto di connessione

00 Progetto Definitivo		18/09/2023		BLL	
Voltalia Italia S.r.l. Viale Montemero, 32 Milano (MI) - 20135 - Italia		Tel. +39 02 89095269 info.italia@voltalia.com www.voltalia.it			
DISGNATO: BLL	CONTROLLATO: VCC	APPROVATO: VCC			
SCALE: 1:10.000	DATA: 18/09/2023	FOGLIO: 001/001	FORMATO: A1	IL PRESENTE DOCUMENTO E' DI NOSTRA PROPRIETA' E NON PUO' ESSERE RIPRODOTTO O INVIATO SENZA LA NOSTRA AUTORIZZAZIONE.	
PROGETTO: COMUNE DI MESAGNE (BR) - COMUNE DI BRINDISI (BR) <small>Progetto definitivo di un impianto per la produzione di energia elettrica da fonte solare con potenza di emissione in rete di 12,50 MWp, e 15,00 MWp di storage da realizzare nel comune di Mesagne (BR), località Madonna delle Grazie snc e limitatamente alle opere di connessione alla rete anche nel comune di Brindisi (BR)</small>			Documento N. 00 DEV-PLN-028-00-IT-S-MSA01-IT		
TITOLO: CARTA DELLE INTERFERENZE E DELLA VIABILITA'					