
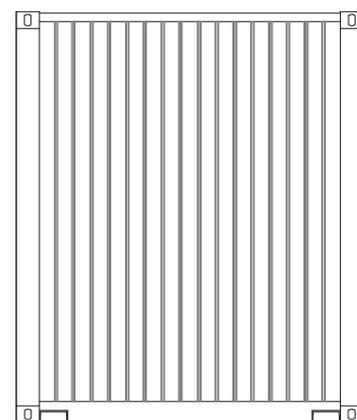
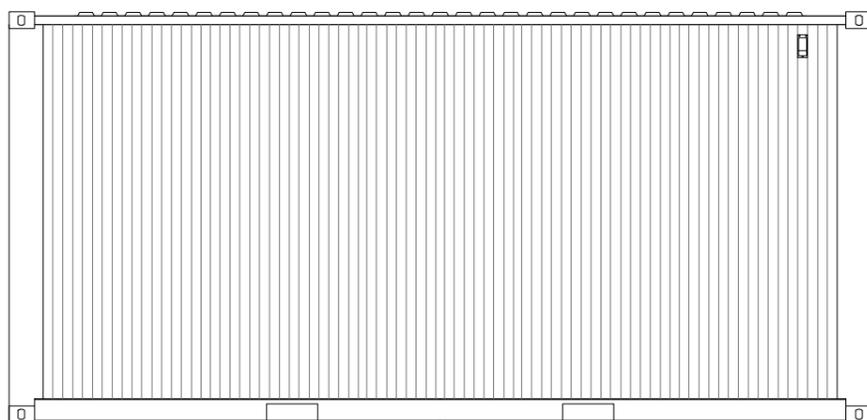
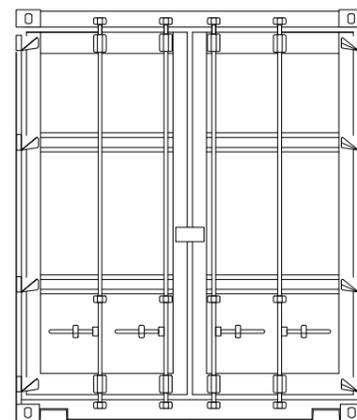
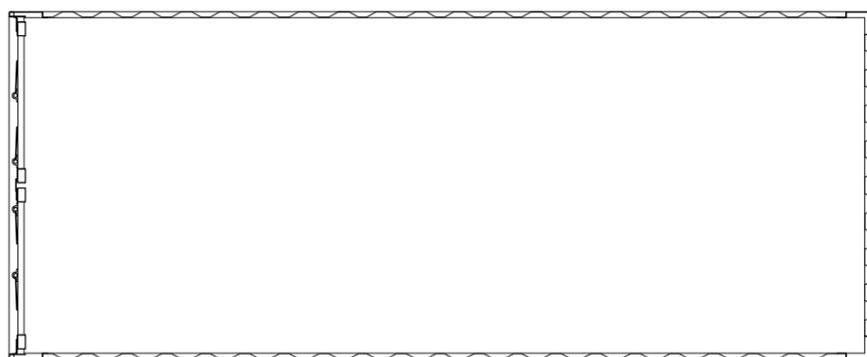


COMUNE DI MESAGNE (BR) - COMUNE DI BRINDISI (BR)
Progetto definitivo di un impianto per la produzione di energia elettrica da fonte solare con potenza di immissione in rete di 12,50 MW, e 15,00 MW di storage da realizzarsi nel comune di Mesagne (BR), località Madonna delle Grazie snc e limitatamente alle opere di connessione alla rete anche nel comune di Brindisi (BR).

PARTICOLARI COSTRUTTIVI

1:100	A3	002/006	DEV-PLN-041-01-IT-S-MSA01-IT	00	18/09/2023	Progetto definitivo
Scala	Formato	Foglio	Documento N.	Rev.	Data	Oggetto


LOCALI STORAGE

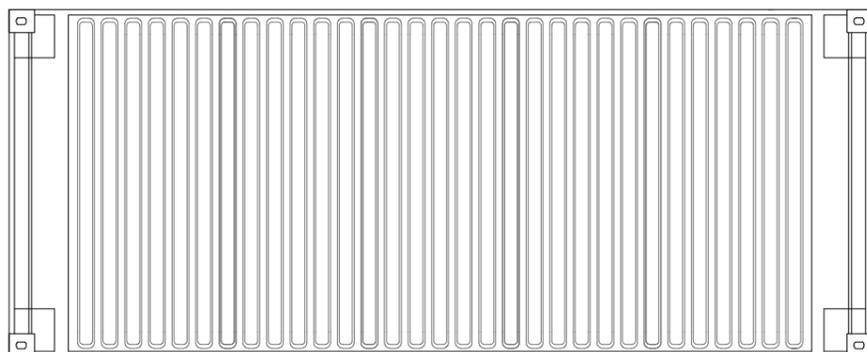

COMUNE DI MESAGNE (BR) - COMUNE DI BRINDISI (BR)
Progetto definitivo di un impianto per la produzione di energia elettrica da fonte solare con potenza di immissione in rete di 12,50 MW, e 15,00 MW di storage da realizzarsi nel comune di Mesagne (BR), località Madonna delle Grazie snc e limitatamente alle opere di connessione alla rete anche nel comune di Brindisi (BR).

PARTICOLARI COSTRUTTIVI

1:50	A3	002/006	DEV-PLN-041-01-IT-S-MSA01-IT	00	18/09/2023	Progetto definitivo
Scala	Formato	Foglio	Documento N.	Rev.	Data	Oggetto

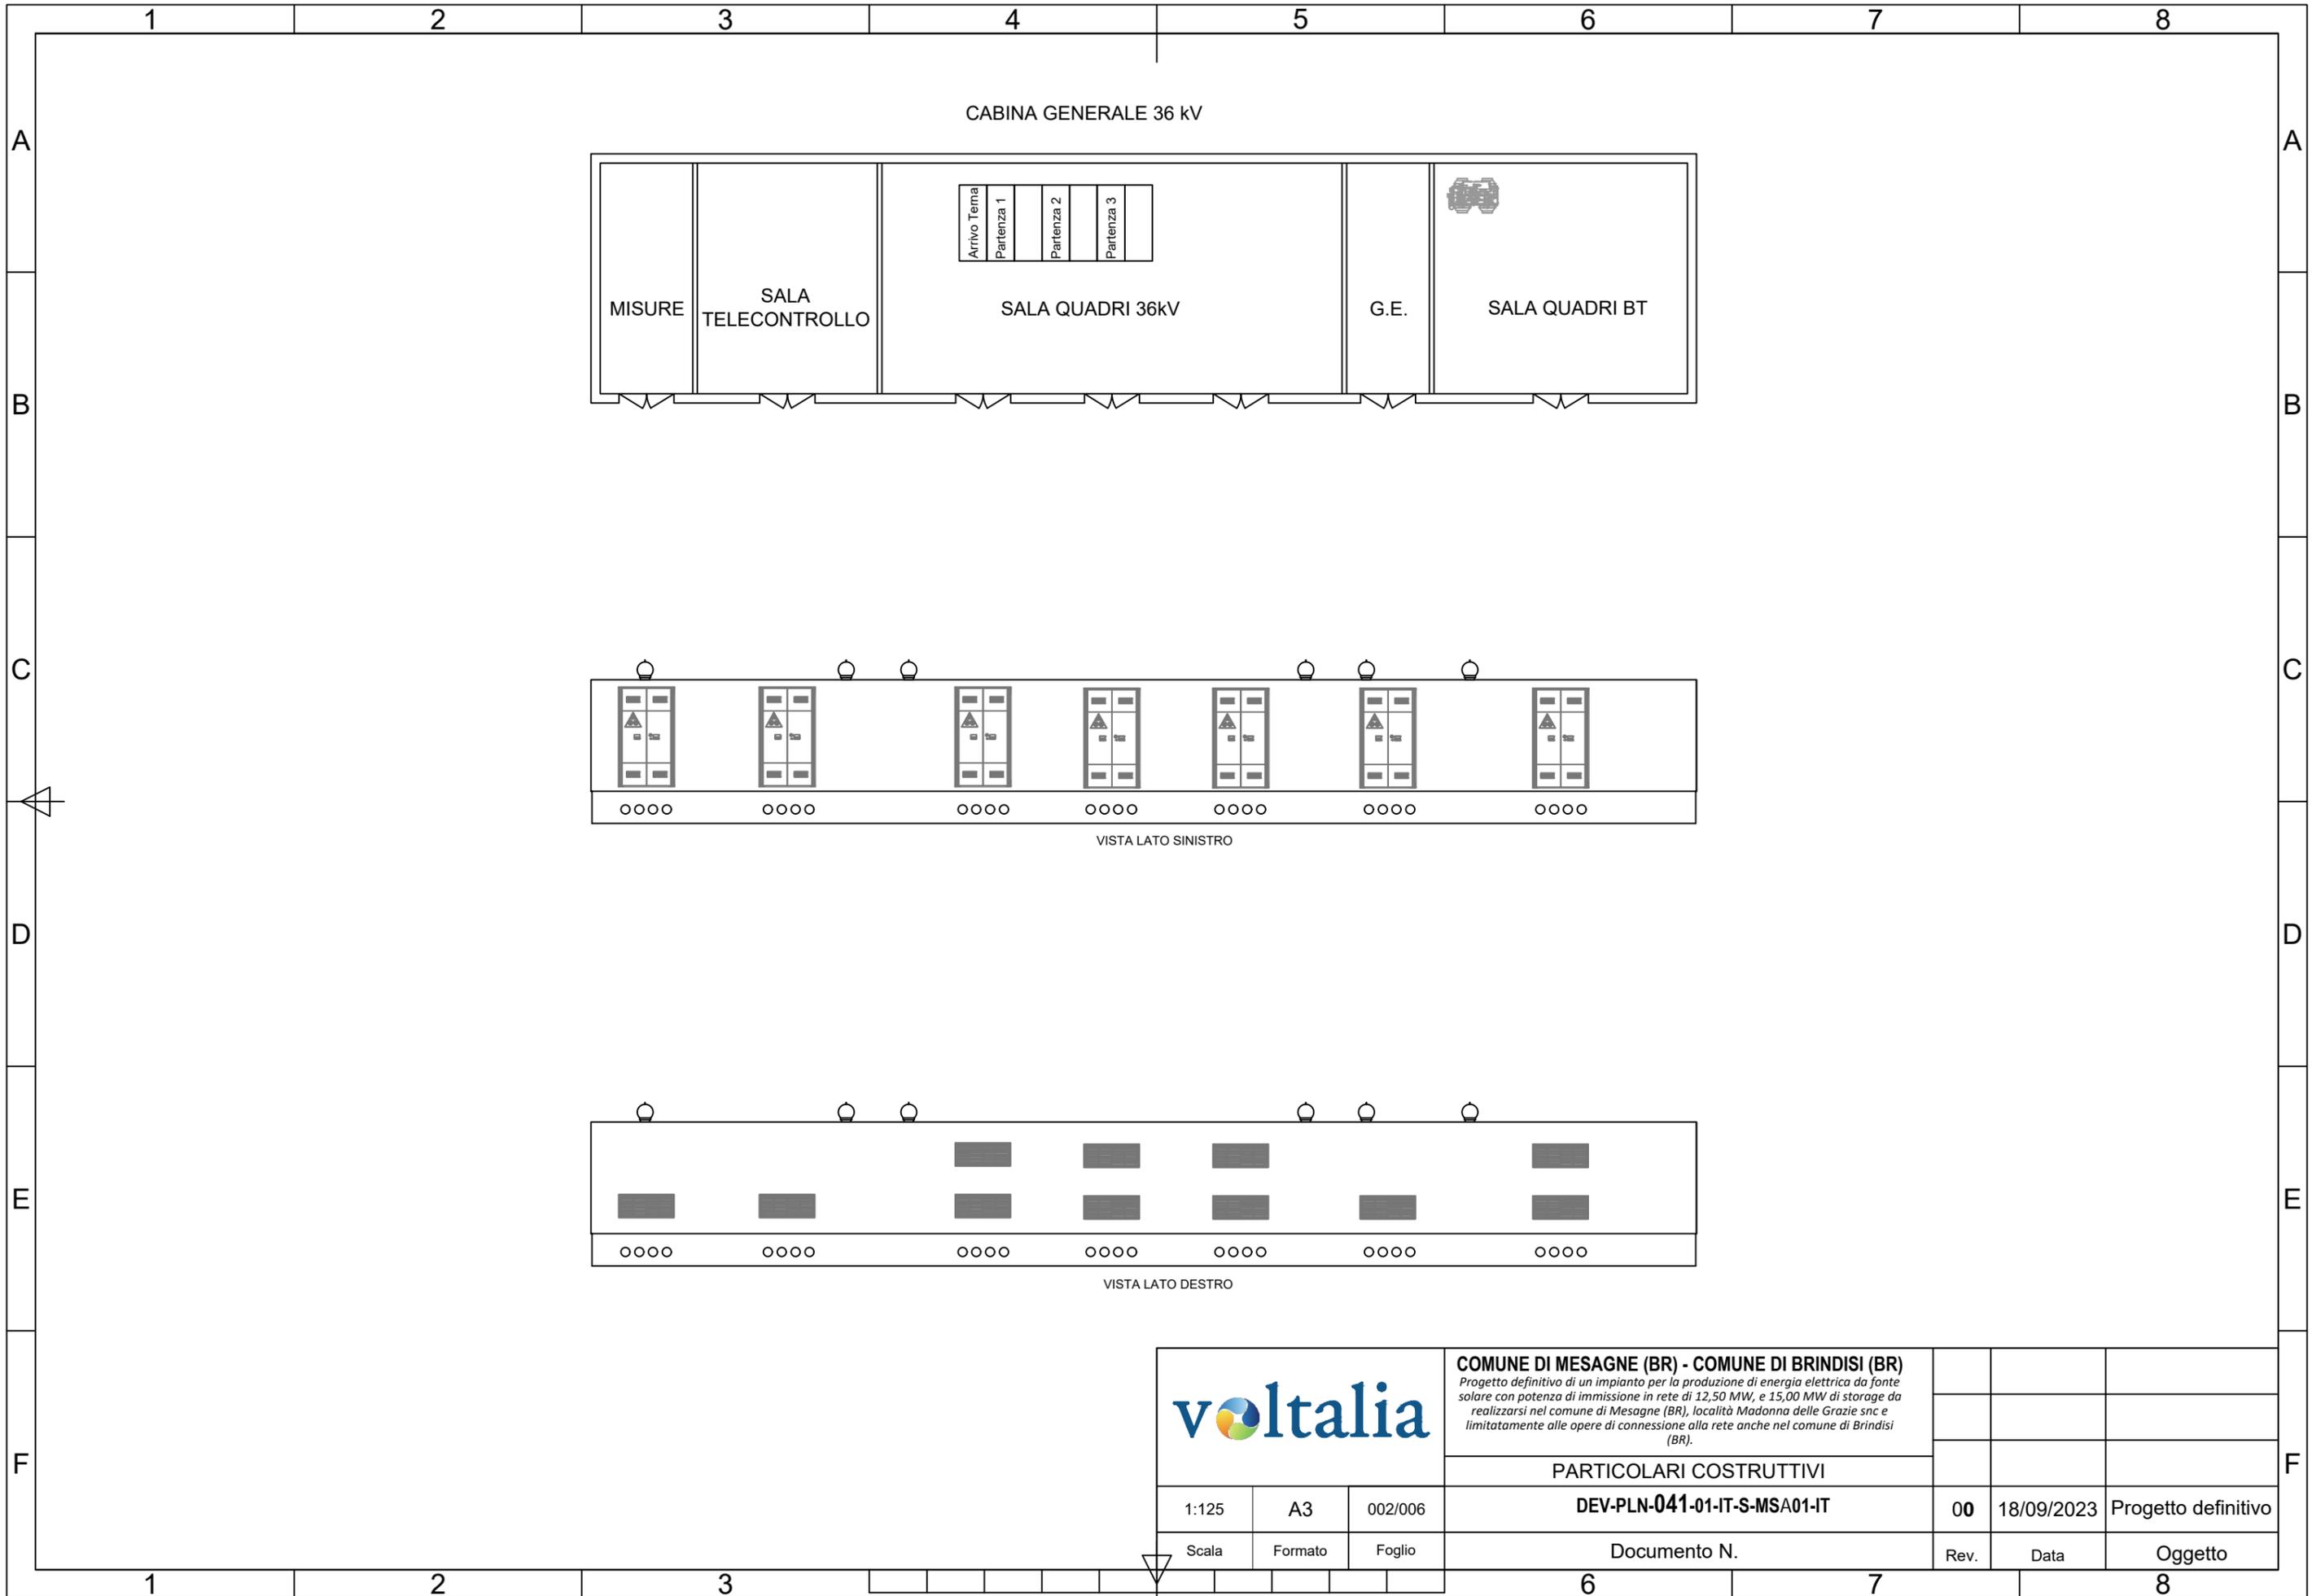

			COMUNE DI MESAGNE (BR) - COMUNE DI BRINDISI (BR) Progetto definitivo di un impianto per la produzione di energia elettrica da fonte solare con potenza di immissione in rete di 12,50 MW, e 15,00 MW di storage da realizzarsi nel comune di Mesagne (BR), località Madonna delle Grazie snc e limitatamente alle opere di connessione alla rete anche nel comune di Brindisi (BR).					
			1:125 A3 002/006			PARTICOLARI COSTRUTTIVI		
Scala Formato Foglio			DEV-PLN-041-01-IT-S-MSA01-IT			00	18/09/2023	Progetto definitivo
Documento N.						Rev.	Data	Oggetto