



# INQUADRAMENTO SU ORTOFOTO

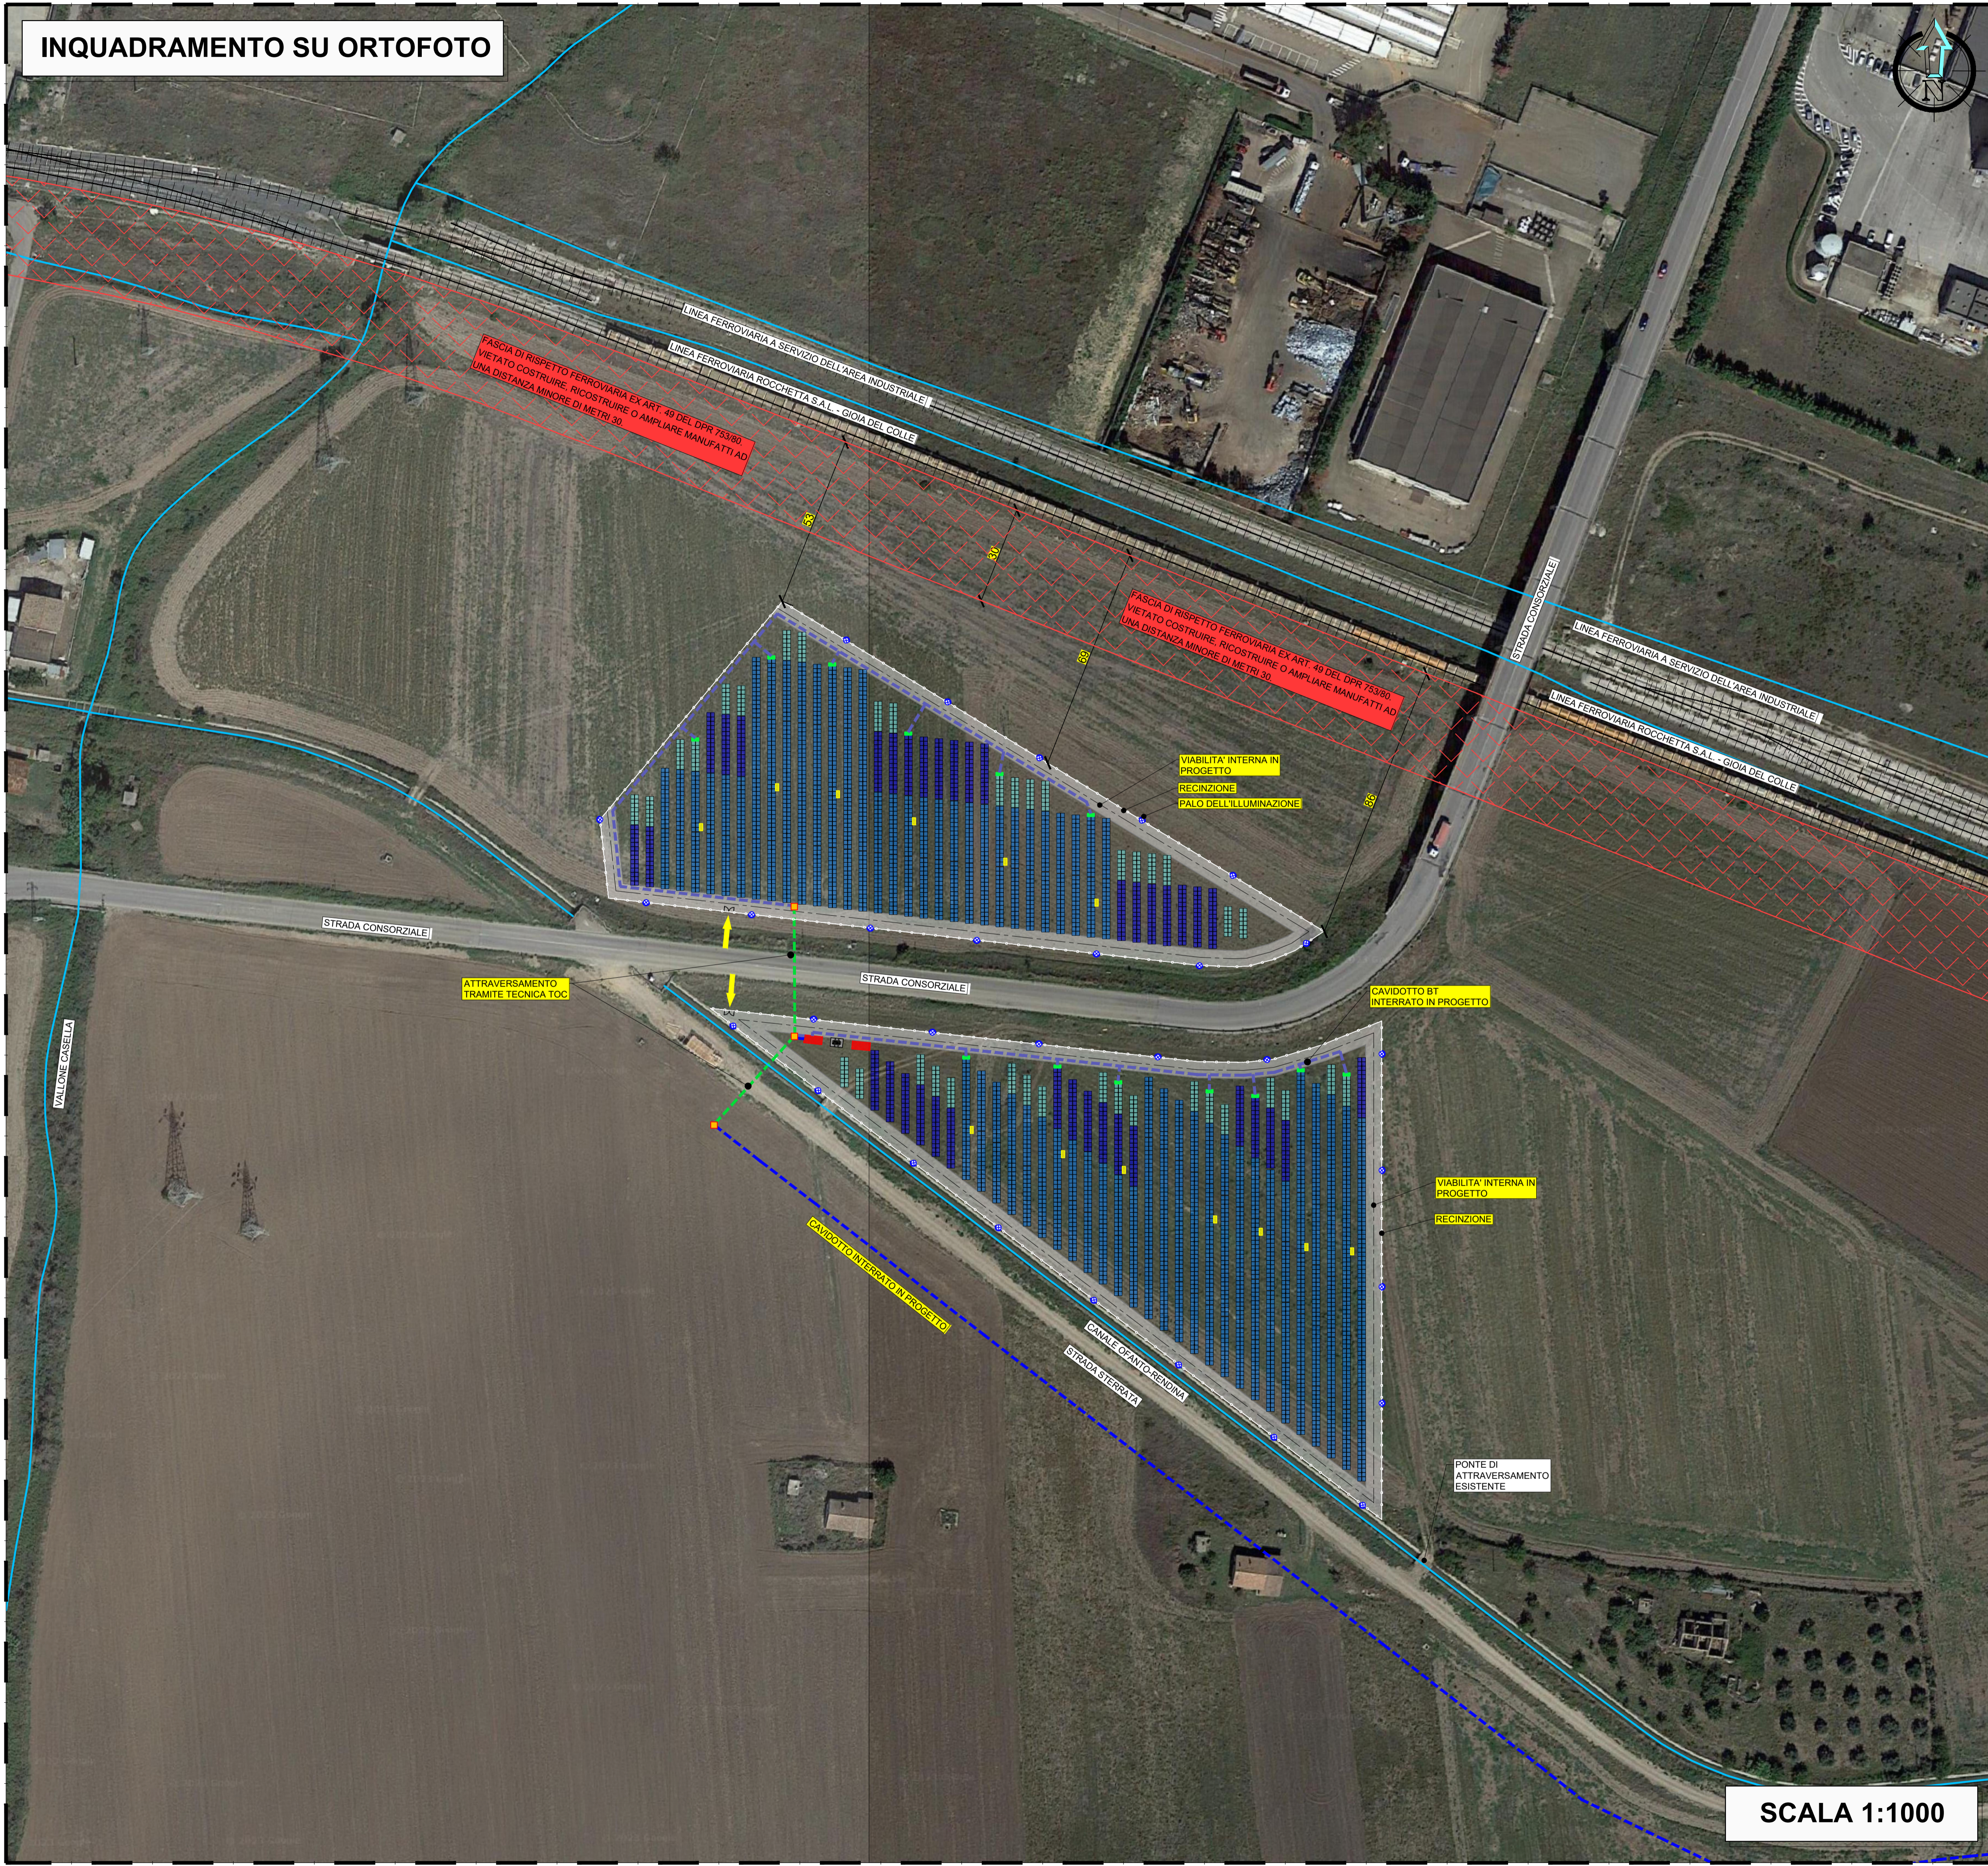

LEGENDA	
	RECINZIONE REALIZZATA IN RETE METALLICA
	TRACKER 7 MODULI
	TRACKER 14 MODULI
	TRACKER 28 MODULI
	VIABILITA' INTERNA
	CABINA PREFABBRICATA
	INVERTER
	QUADRI DI PARALLELO
	CAVIDOTTO AT INTERRATO IN PROGETTO
	CAVIDOTTO BT INTERRATO IN PROGETTO
	CAVIDOTTO AT INTERRATO TRAMITE TECNICA TOC
	IMPIANTO DI ILLUMINAZIONE E VIDEOSORVEGLIANZA
	PUNTO DI ACCESSO ALL'IMPIANTO FOTOVOLTAICO
	CANCELLO DI INGRESSO

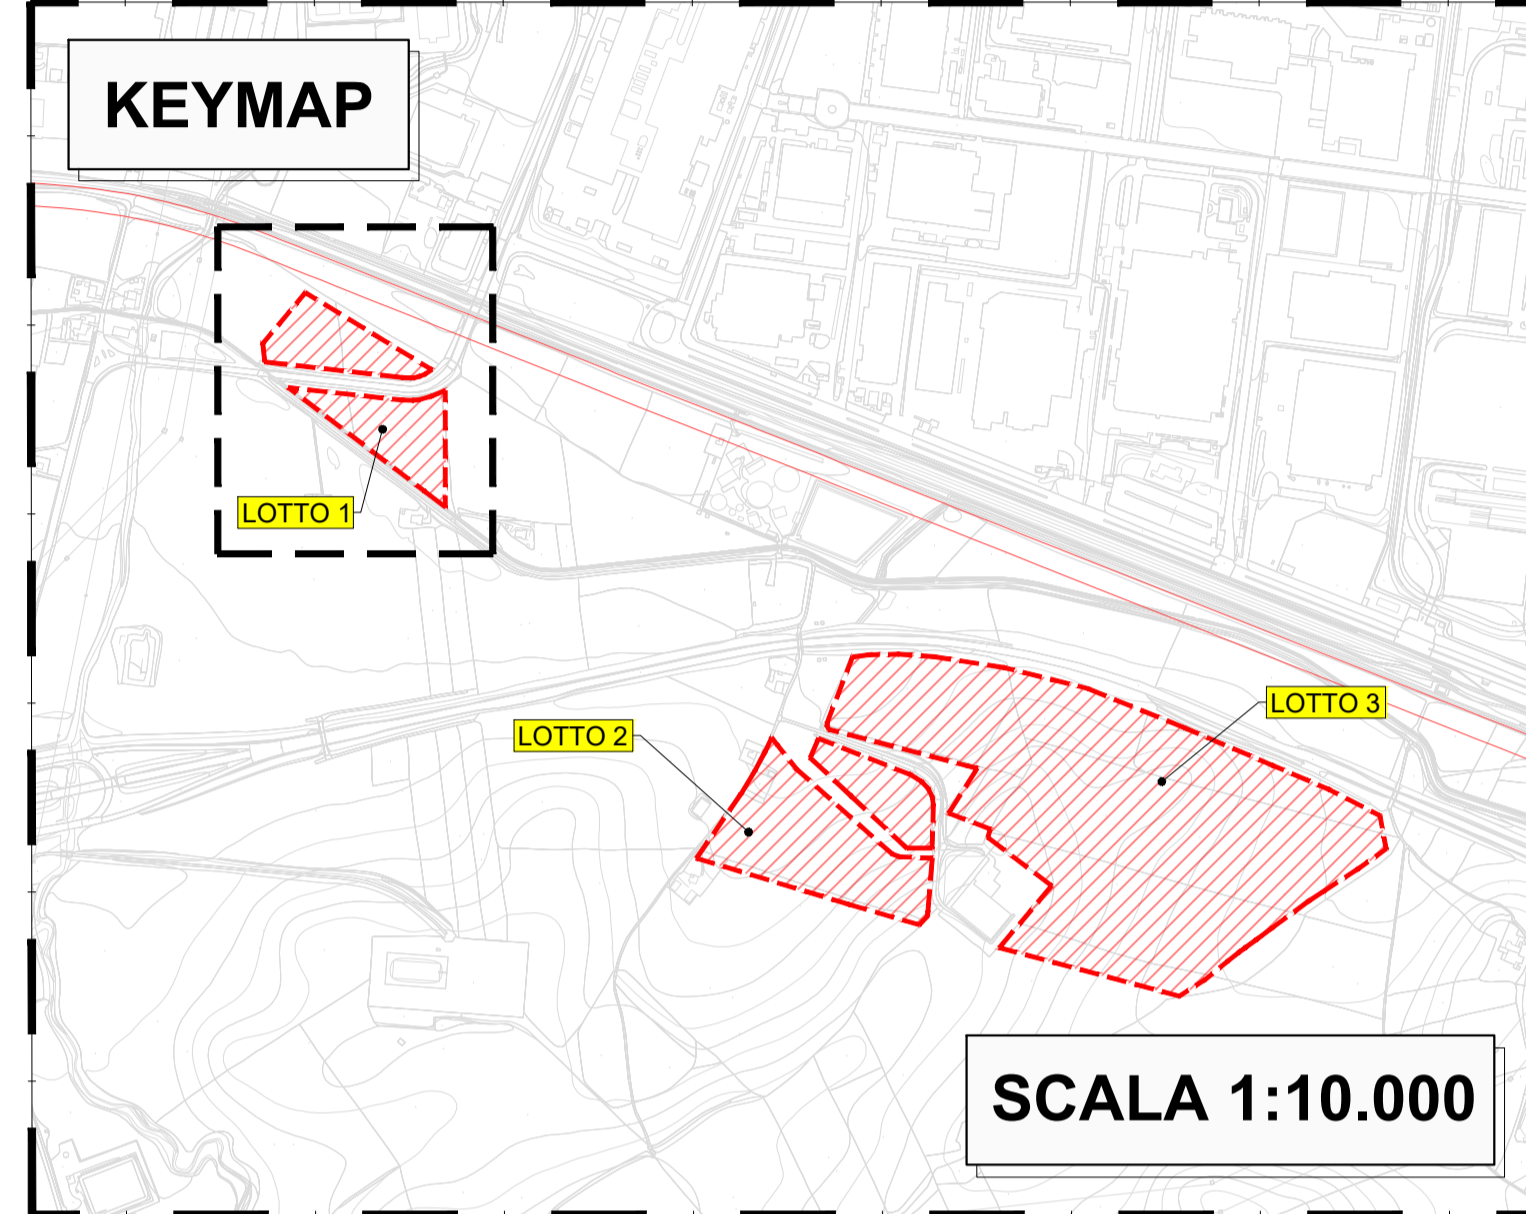

REGIONE BASILICATA      COMUNE DI MELFI      PROVINCIA DI POTENZA

**IMPIANTO FOTOVOLTAICO PER LA PRODUZIONE DI ENERGIA ELETTRICA DA FONTE SOLARE DENOMINATO "MELFI 8" DA REALIZZARSI IN LOCALITA' MASSERIA MONTELANGO, COMUNE DI MELFI (PZ)**

**OPERA DI PUBBLICA UTILITA'**  
VALUTAZIONE IMPATTO AMBIENTALE ai sensi del D.Lgs 3 aprile 2006, n.152 ALL. II

CUSTOMER  
Committente

**FIMENERGIA**

ADDRESS  
VIA L. BUZZI 6, 15033 CASALE MONFERRATO (AL)  
T. +390292875126 (ufficio operativo)

DESIGNERS TEAM  
Gruppo di progettazione

 CIVIL - ENVIRONMENTAL DESIGN Progettazione civile - ambientale VIA ADIGE, 16 20123 MILANO (MI) T. +39 02 87443366 Ing. ANTONIO BUCCOLIERI	 ELECTRICAL DESIGN Progettazione elettrica VIA GIOVANNI BATTISTA PIRELLI 27 20124 MILANO (MI) T. +390292875126 Ing. FRANCESCO FAVERO	 HYDRAULIC CONSULTANCY Consulenza idraulica C.SO A. DE GASPERI 829/c 00158 ROMA (RM) T. +39067096905 Ing. SALVATORE VERNOLE	 GEOLOGICAL CONSULTANCY Consulenza geologica VIALE DEL SEMINARIO MAGGIORE, 35 20083 POTENZA (PZ) T. +390983617993 Dr. ANTONIO DE CARLO	 ARCHEOLOGIST Archeologo VIA MARATEA, 1 85100 POTENZA (PZ) T. +390983617993 Dr.SSA LUCIA COLANGELO
--	--	---	--	--

REV.	DATE	DESCRIPTION	PREPARED	CHECKED	APPROVED
00	Novembre 2023	PRIMA EMISSIONE	Ing. G. Lania	Ing. A. Lunardi	Ing. F. Favero
01					
02					
03					
04					
05					

DRAWING - Elaborato

TITLE  
**PROGETTO CIVILE - DISTANZA DA LINEA FERROVIARIA ROCCHETTA S.A.L. - GIOIA D.C**

DRAWING DETAILS - Dettagli di disegno	ARCHIVE - Archivio
GENERAL SCALE Scale generali <b>1:1.000</b>	DETAIL SCALE Scale particolari -
FILE ELG_319	PLOT STYLE FAVERO ENGINEERING.ctb

CODING - Codifica

PROJECT LEVEL Fase progettuale	CATEGORY Categoria	PROGRESSIVE Progressivo	REVISION Revisione
<b>DEFINITIVO</b>	<b>ELG</b>	<b>3 1 9</b>	<b>00</b>

SCALA 1:1000