


LEGENDA

	CAVIDOTTO AT INTERRATO IN PROGETTO
	CAVIDOTTO AT INTERRATO TRAMITE TECNICA TOC
	CONFINE CAMPO FOTOVOLTAICO

N.B.
VEDI ELG_403 PER SEZIONI TIPOLOGICHE DI POSA

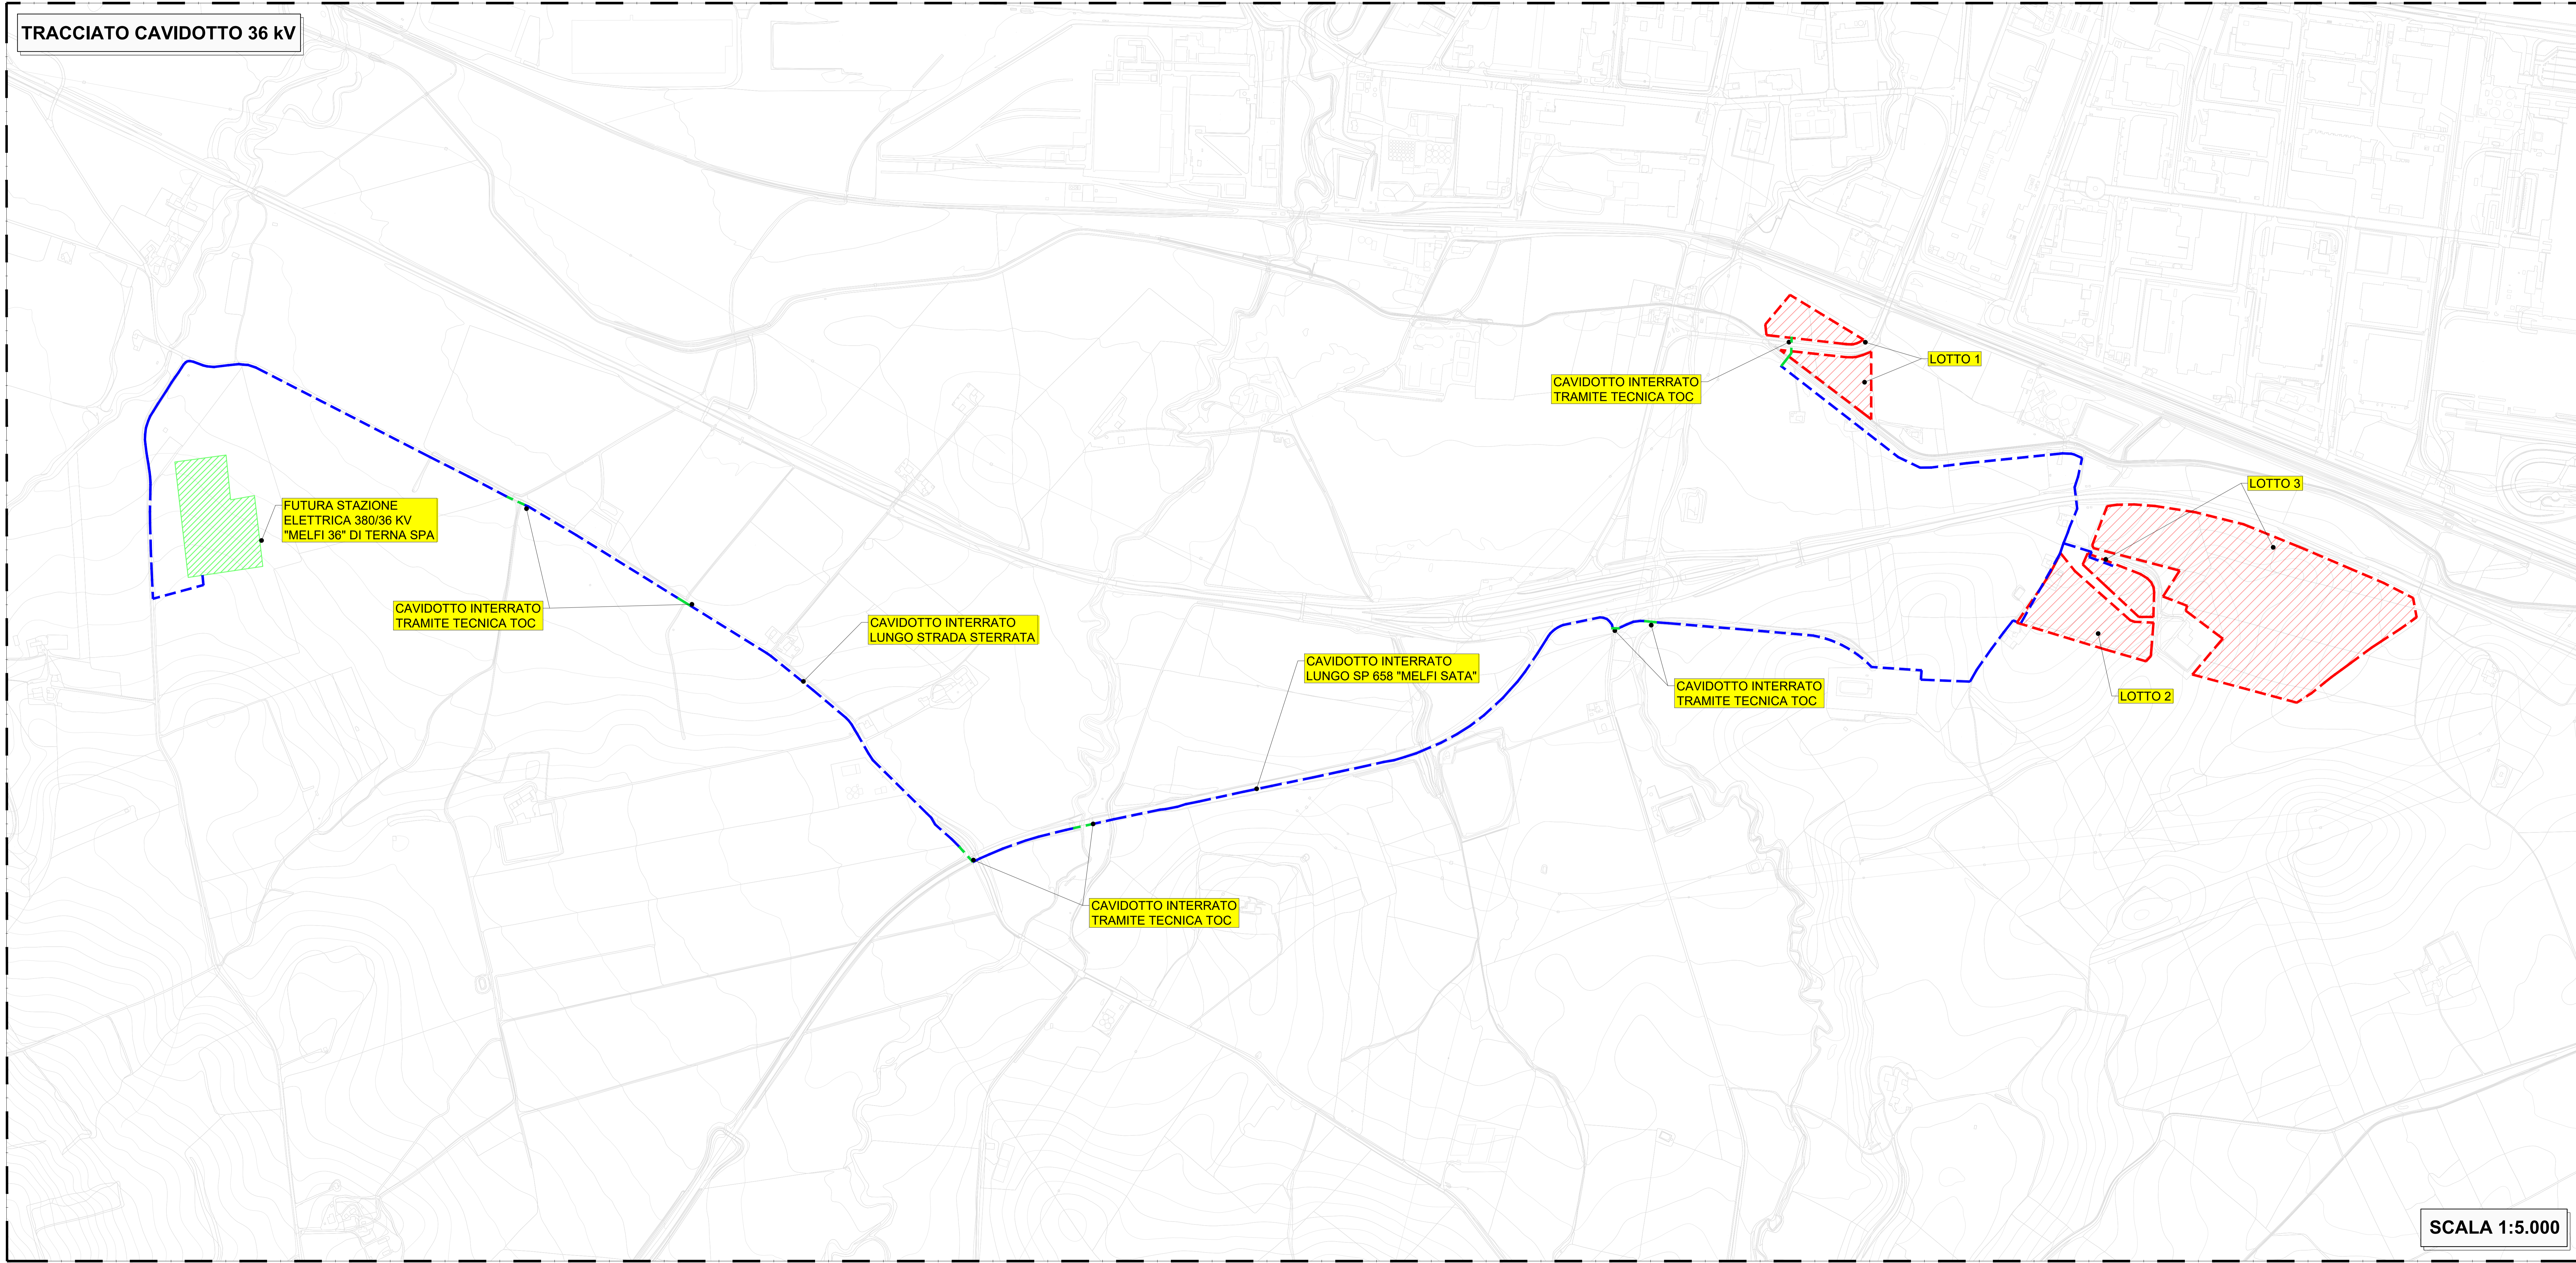

REGIONE BASILICATA COMUNE DI MELFI PROVINCIA DI POTENZA

IMPIANTO FOTOVOLTAICO PER LA PRODUZIONE DI ENERGIA ELETTRICA DA FONTE SOLARE DENOMINATO "MELFI 8" DA REALIZZARSI IN LOCALITA' MASSERIA MONTELUONGO, COMUNE DI MELFI (PZ)

OPERA DI PUBBLICA UTILITA'
VALUTAZIONE IMPATTO AMBIENTALE ai sensi del D.Lgs 3 aprile 2008, n.152 ALL. II

CUSTOMER
Comitente

FIMENERGIA

INDirizzo: VIA L. BUZZI 6, 15033 CASALE MONFERRATO (AL)
T. +39022876126 (ufficio operativo)

DESIGNERS TEAM
Gruppo di progettazione

 VIA ADRIE, 16 00187 ROMA, RM T. +39 06 4143288	 VIA GIOVANNI BATTISTA PIRELLI, 37 01018 BASSANO DEL GRAPPO, PG T. +39 075 4751108	 C/O AL. DE GASPARI 1201 01018 BASSANO DEL GRAPPO, PG T. +39 075 4751108	 VIA DEL BERNARDO MAGGIORI, 14 01018 BASSANO DEL GRAPPO, PG T. +39 075 4751108	 VIA MARATTA, 1 01018 BASSANO DEL GRAPPO, PG T. +39 075 4751108
Ing. ANTONIO BUCCOLIERI	Ing. FRANCESCO FAVERO	Ing. SALVATORE VERNOLE	Dr. ANTONIO DE CARLO	D/SSA LUCIA COLANGELO

REV.	DATE	DESCRIPTION	PREPARED	CHECKED	APPROVED
00	Novembre 2023	PRIMA EMISSIONE	Ing. S. Scorrano	Ing. A. Lunardi	Ing. F. Favero
01					
02					
03					
04					
05					

DRAWING - Elaborato

TITOLO: **PROGETTO ELETTRICO - PLANIMETRIA STATO DI PROGETTO OPERE DI CONNESSIONE**

DRAWING DETAILS - Dettagli di disegno	SCALE: 1:5.000	ARCHIVE - Archivio	FILE: ELG_401	PILOT STYLE: FAVERO ENGINEERING.ctb
---------------------------------------	----------------	--------------------	---------------	-------------------------------------

CODING - Codifica

PROJECT LEVEL: Fase progetto	CATEGORY: Categoria	PROGRESSIVE: Progressivo	REVISION: Revisione
DEFINITIVO	ELG	4 0 1	00

SCALA 1:5.000