


| Legenda | | Opera 1 | | Opera 2 | |
|---------|--|---------|---|---------|--|
| | Area soggetta al vincolo preordinato all'esproprio | | Elettrodotto 380kV - ST - "Ittiri - Selargius" - Esistente | | Sostegno 380kV - ST - "Ittiri - Selargius" - Esistente |
| | A.P.I. | | Elettrodotto 380kV - ST - "Ittiri - Selargius" - Nuovi Raccordi | | Sostegno 380kV - ST - Nuovi Raccordi |
| | Viabilità di accesso e perimetrale | | Elettrodotto 380kV - ST - "Ittiri - Selargius" - Demolizione | | Sostegno 380kV - ST - "Ittiri - Selargius" - Demolizione |
| | | | Viabilità esistente da adeguare | | Confine foglio di mappa catastale |

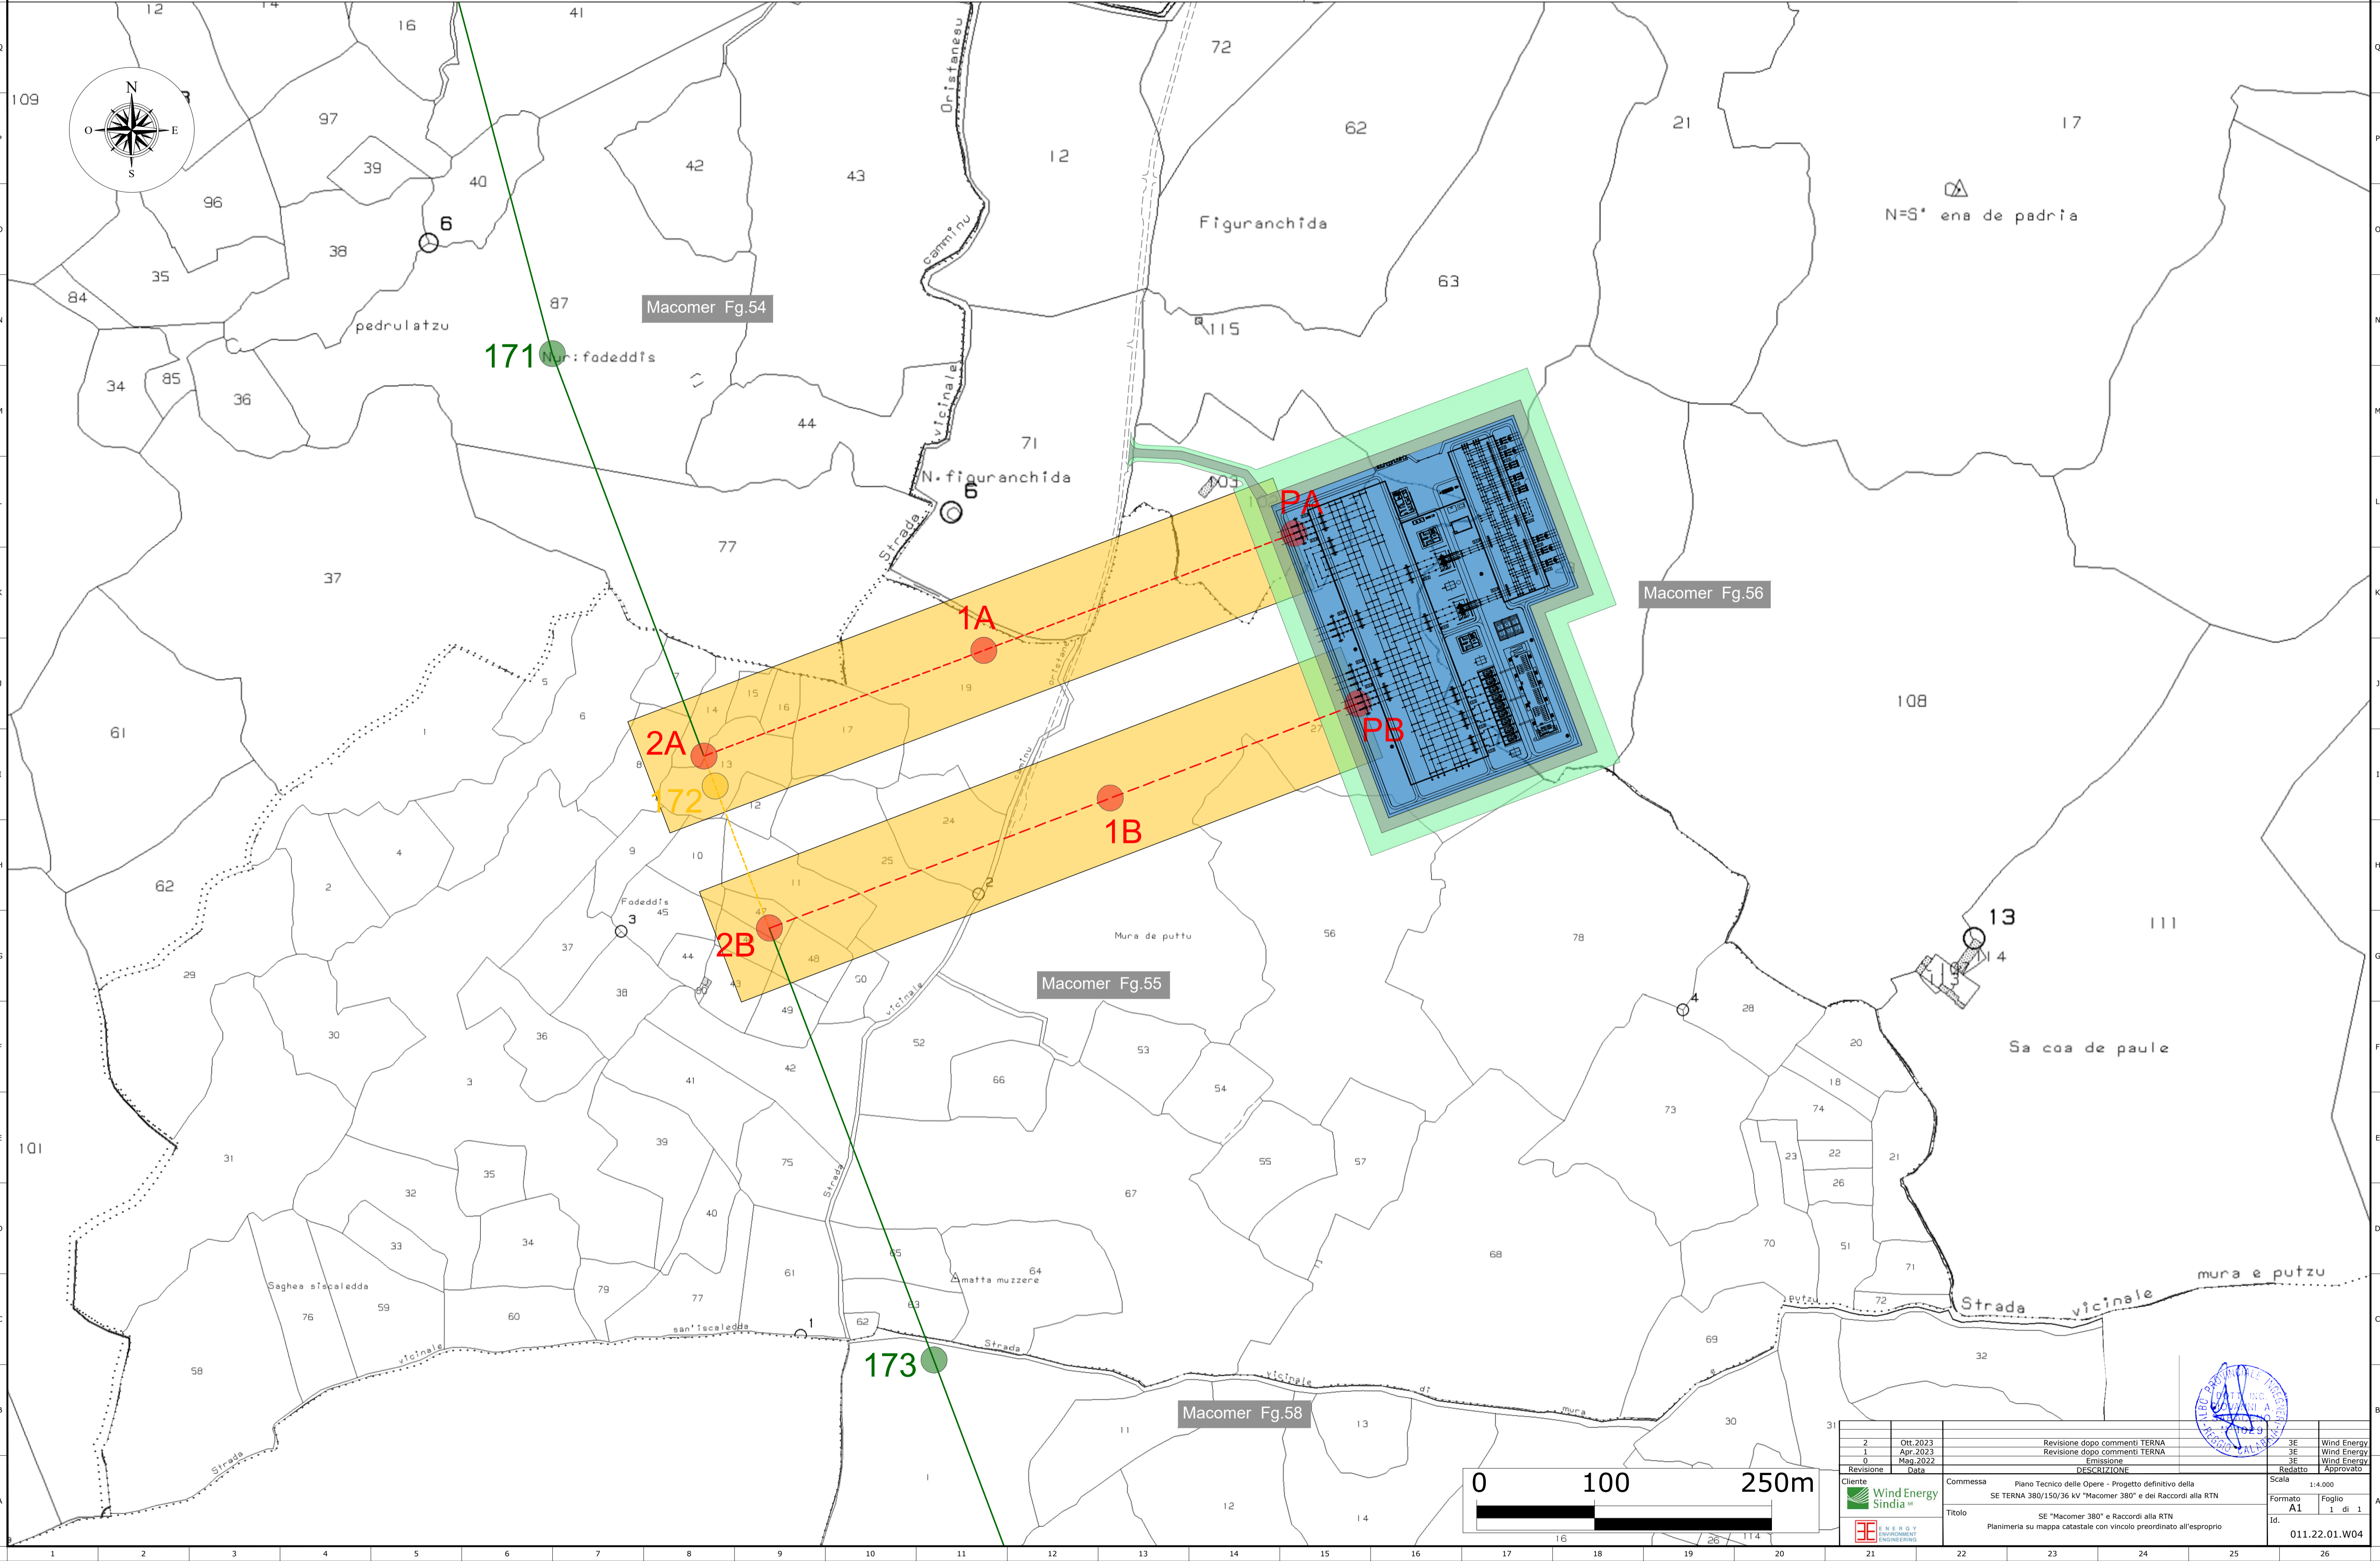

| | | | | |
|--|----------|--|-------------|---------------|
| 2 | 04.2023 | Revisione dopo commenti TERNA | 3E | Wind Energy |
| 1 | Apr.2023 | Revisione dopo commenti TERNA | 3E | Wind Energy |
| 0 | Mag.2022 | Emissione | 3E | Wind Energy |
| 0 | | DESCRIZIONE | 3E | Redatto |
| | | | | Approvato |
| Revisione | | Data | Descrizione | Scalatura |
| Cliente | | Commissa | | Scala |
| Wind Energy Sindia | | Piano Tecnico delle Opere - Progetto definitivo della SE TERNA 380/150/36 kV "Macomer 380" e dei Raccordi alla RTN | | 1:4.000 |
| TITOLO | | SE "Macomer 380" e Raccordi alla RTN | | Formato |
| Planimetria su mappa catastale con vincolo preordinato all'esproprio | | Id. | | A1 |
| | | | | Foglio |
| | | | | 1 di 1 |
| | | | | Id. |
| | | | | 011.22.01.W04 |

