



**Legenda**  
Opera 1

- Elettrodotto 380kV - ST - "Ittiri - Selargius" - Esistente
- - - Elettrodotto 380kV - ST - "Ittiri - Selargius" - Nuovi Raccordi
- - - Elettrodotto 380kV - ST - "Ittiri - Selargius" - Demolizione
- Sostegno 380kV - ST - "Ittiri - Selargius" - Esistente
- Sostegno 380kV - ST - Nuovi Raccordi
- Sostegno 380kV - ST - "Ittiri - Selargius" - Demolizione
- Limite Amministrativo
- Distanza di prima approssimazione

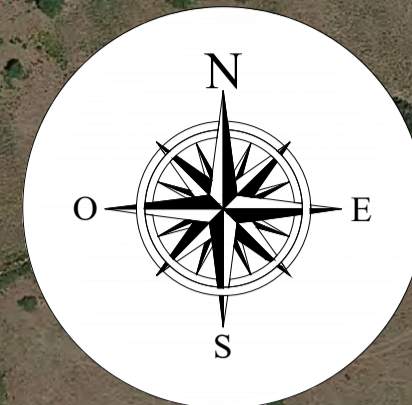

**Macomer**

**Borore**

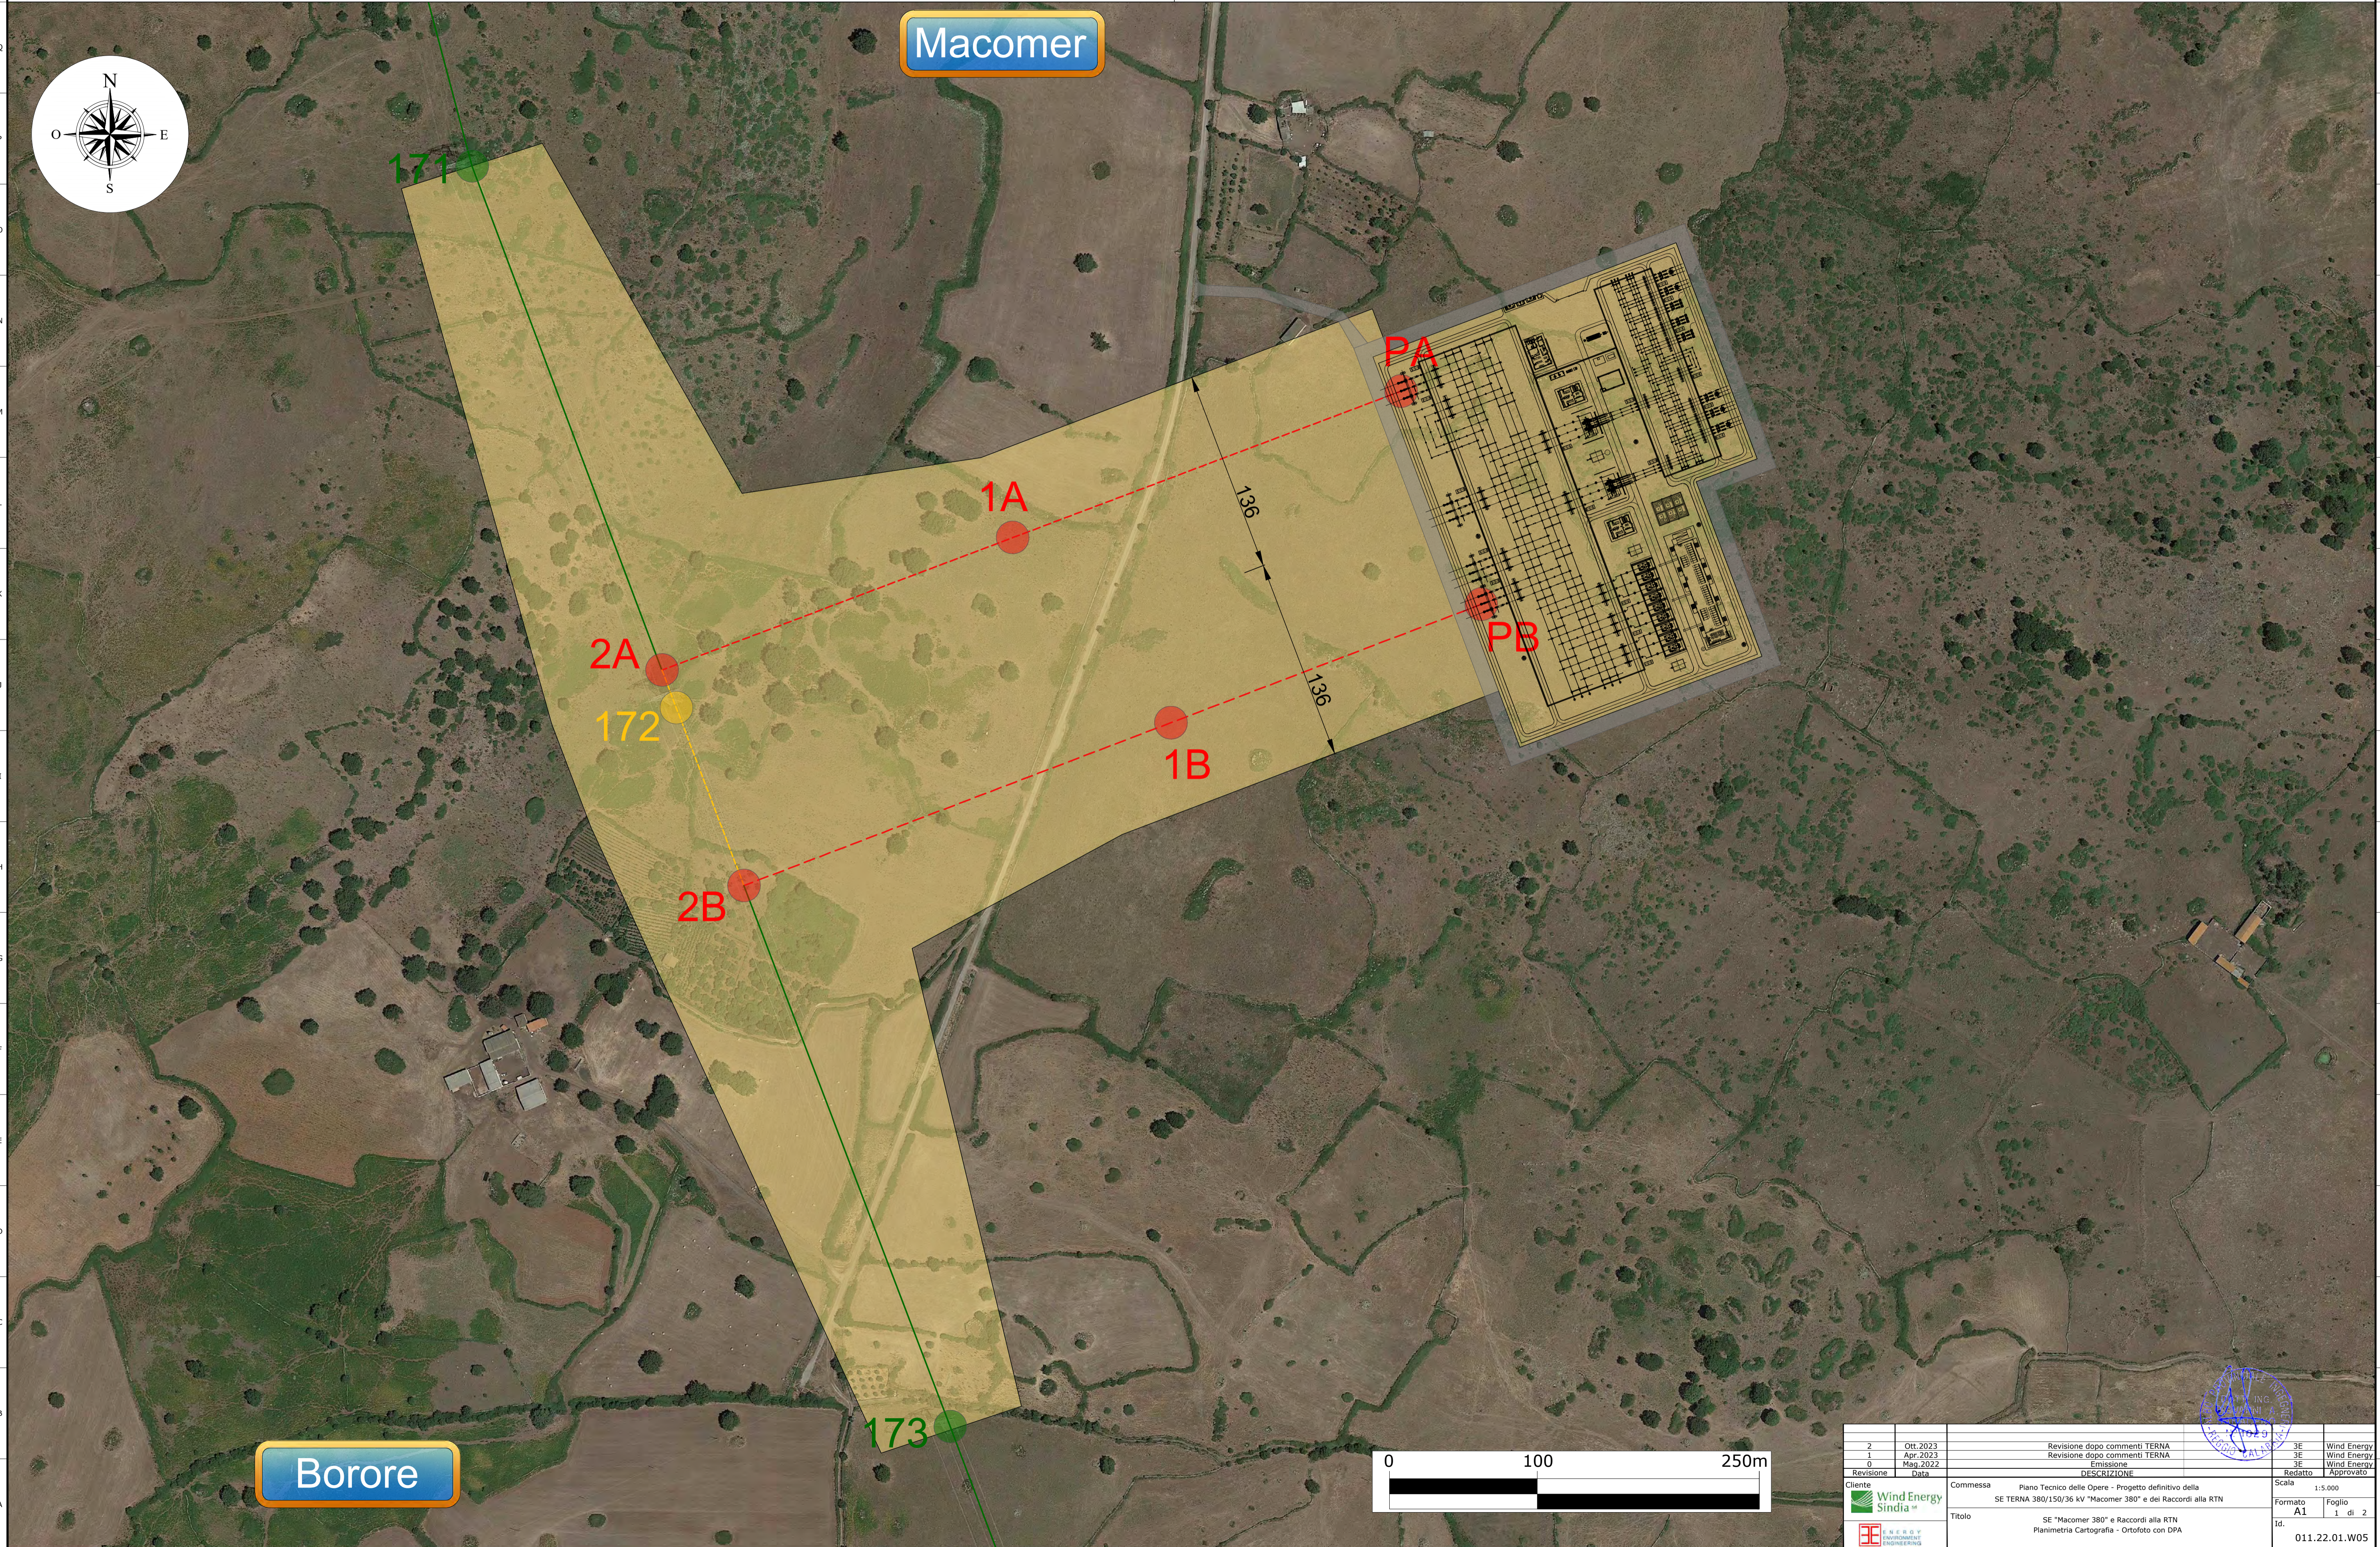

2	04.2023	Revisione dopo commenti TERNA	3E	Wind Energy
1	Apr.2023	Revisione dopo commenti TERNA	3E	Wind Energy
0	Mag.2022	Emissione	3E	Wind Energy
Revisone	Data	DESCRIZIONE	Redatto	Approvato
Cliente	Commissa	Piano Tecnico delle Opere - Progetto definitivo della SE TERNA 380/150/36 kV "Macomer 380" e dei Raccordi alla RTN		Scala
Wind Energy Sindia				1:5.000
Id.	Id.	SE "Macomer 380" e Raccordi alla RTN		Formato
		Planimetria Cartografica - Ortofoto con DPA		A1
				Foglio
				1 di 2
				Id.
				011.22.01.W05




Legenda

Opera 1

- Elettrodotto 380kV - ST - "Ittiri - Selargius" - Esistente
- - - Elettrodotto 380kV - ST - "Ittiri - Selargius" - Nuovi Raccordi
- Elettrodotto 380kV - ST - "Ittiri - Selargius" - Demolizione
- Sostegno 380kV - ST - "Ittiri - Selargius" - Esistente
- Sostegno 380kV - ST - Nuovi Raccordi
- Sostegno 380kV - ST - "Ittiri - Selargius" - Demolizione
- Limite Amministrativo
- Distanza di prima approssimazione

Viabilità di accesso e perimetrale

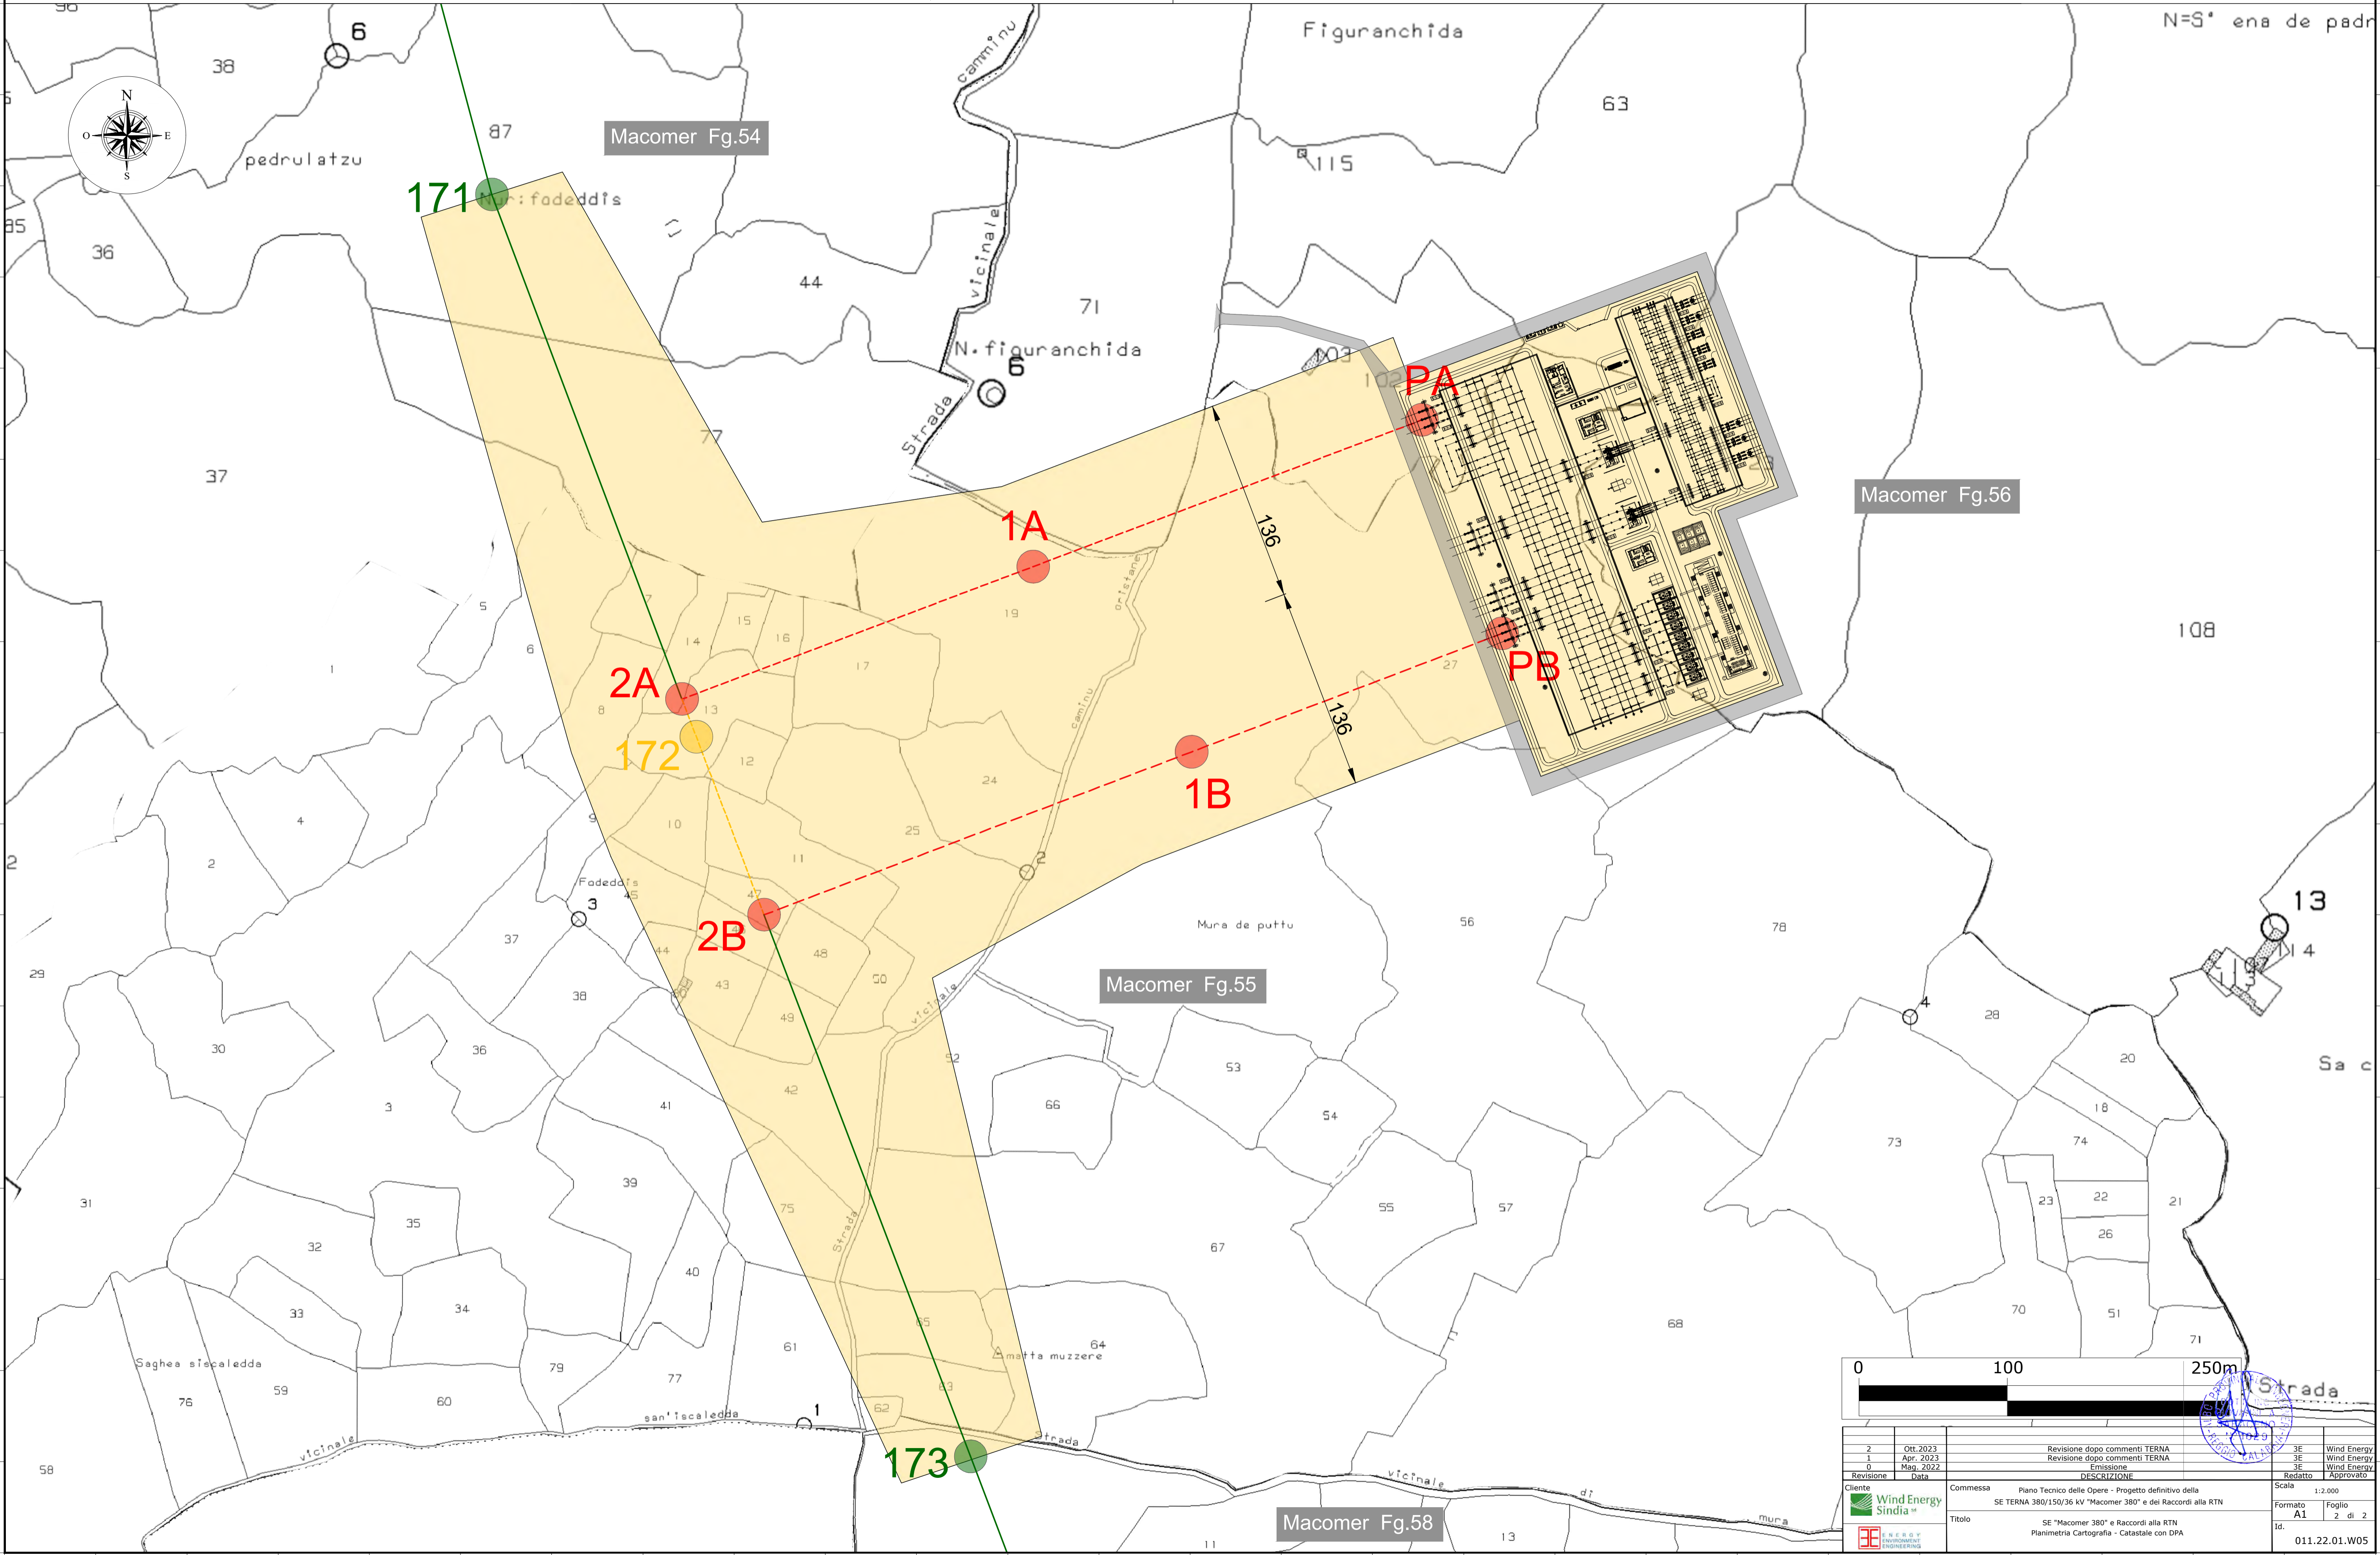

0 100 250m		<b>Strada</b>	
2 1 0	01.2023 Apr. 2023 Mag. 2022	Revisione dopo commenti TERNA Revisione dopo commenti TERNA Emissione DESCRIZIONE	3E 3E 3E Redatto Approvato
Cliente <b>Wind Energy Sindia</b> 		Commessa Piano Tecnico delle Opere - Progetto definitivo della SE TERNA 380/150/36 kV "Macomer 380" e dei Raccordi alla RTN	
Titolo SE "Macomer 380" e Raccordi alla RTN Planimetria Cartografia - Catastale con DPA		Scala 1:2.000 Formato A1 Foglio 2 di 2 Id. 011.22.01.W05	