




Prospetto B

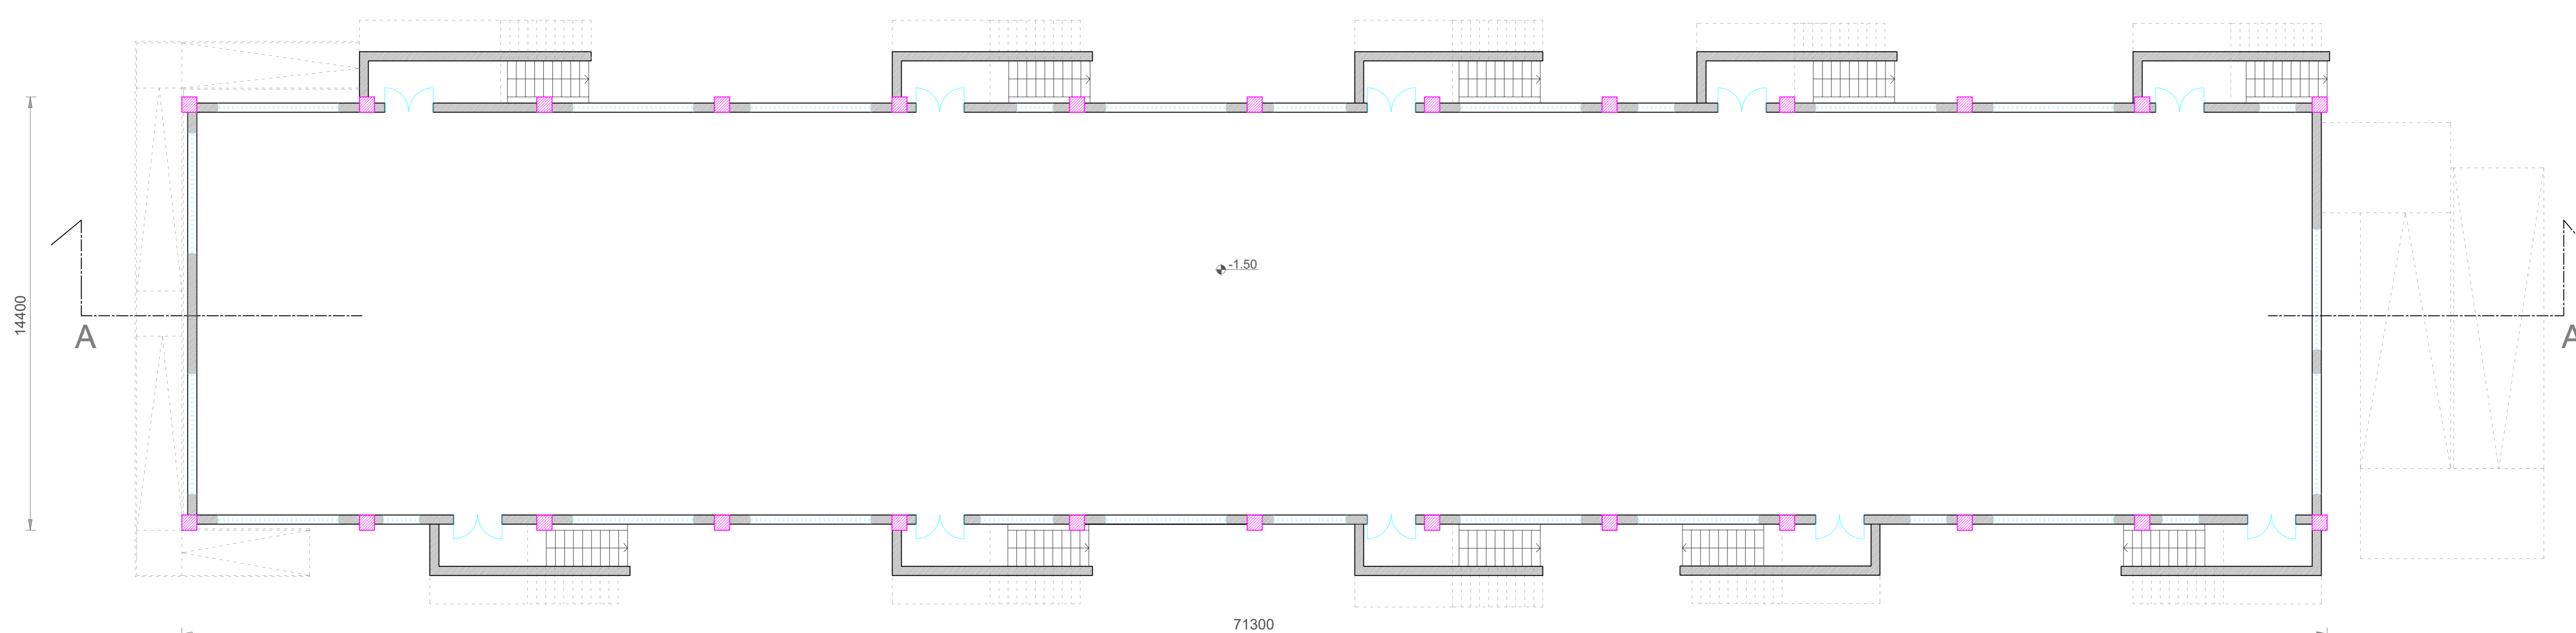


PIANTA S1

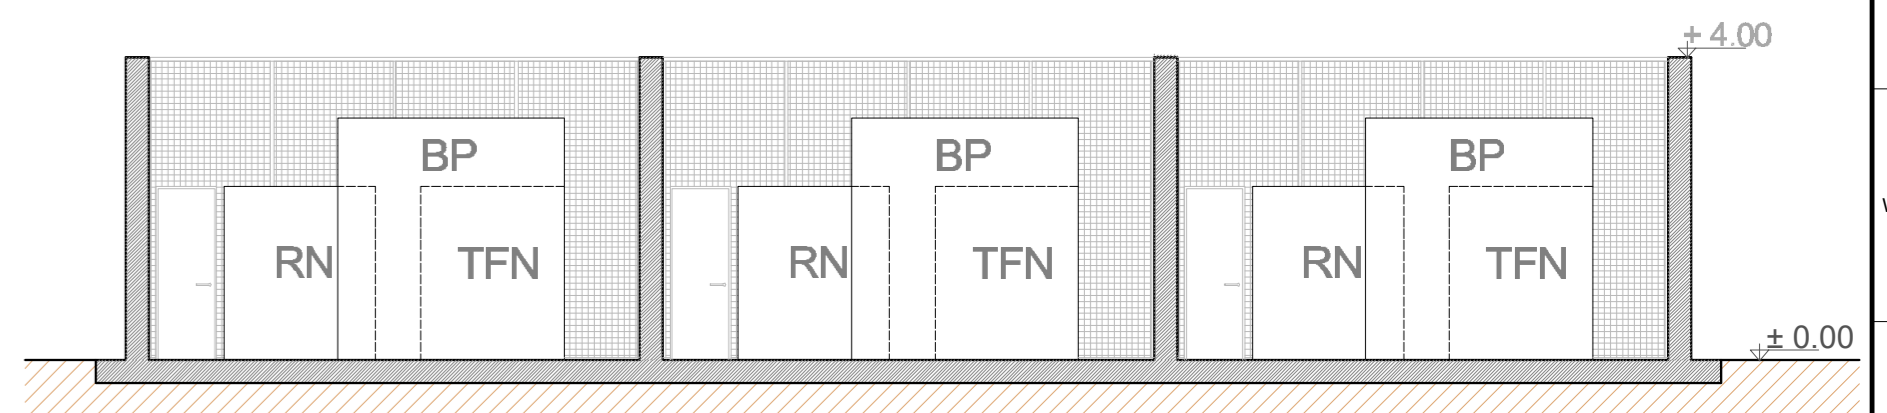

Sez. BB

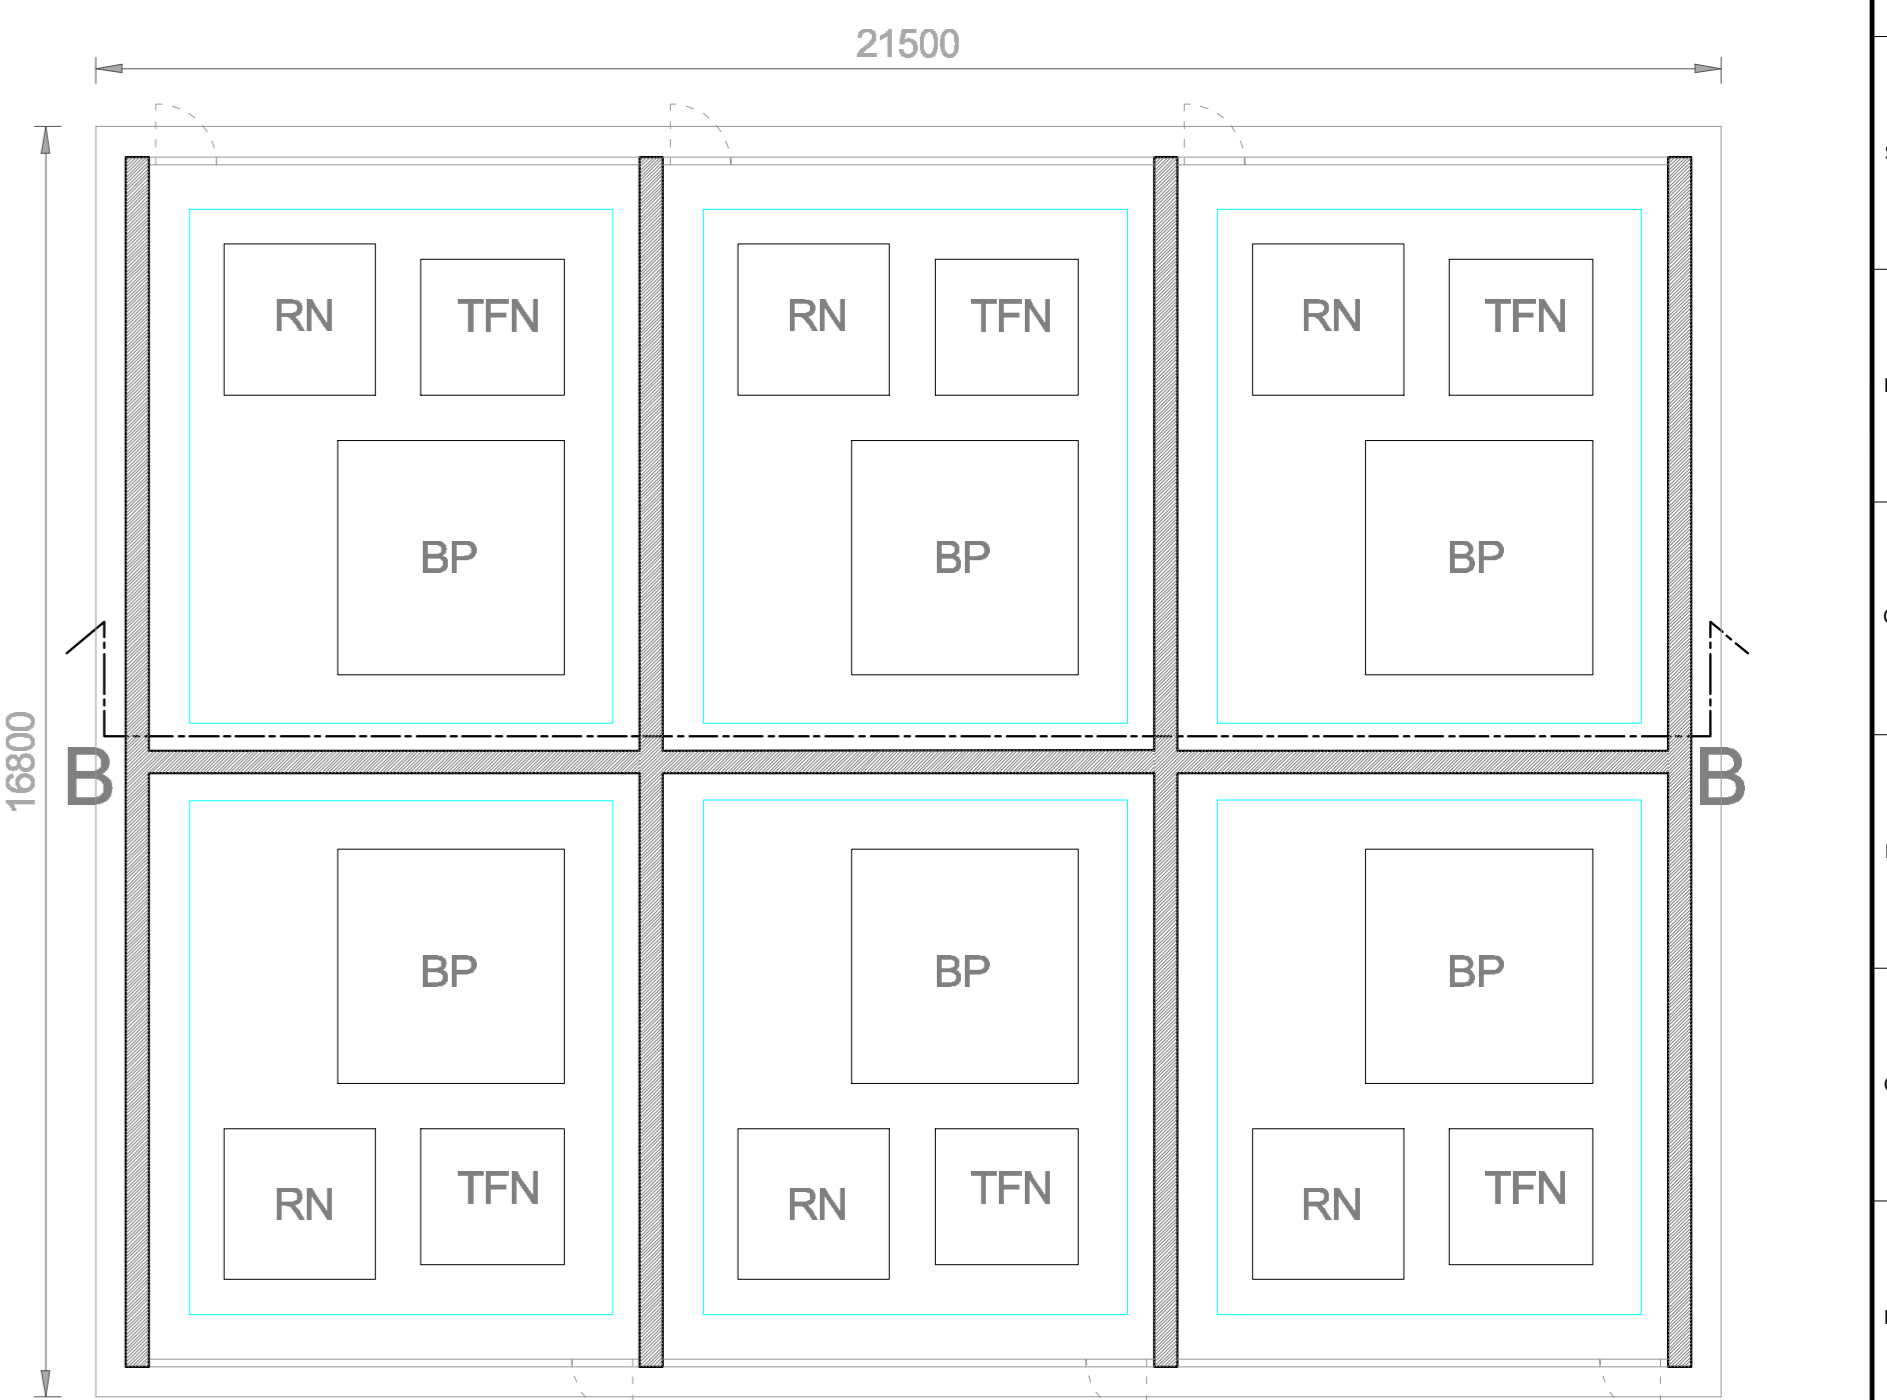

Pianta Bobine Petersen, Trasformatore Formatore di neutro, Resistenza di neutro

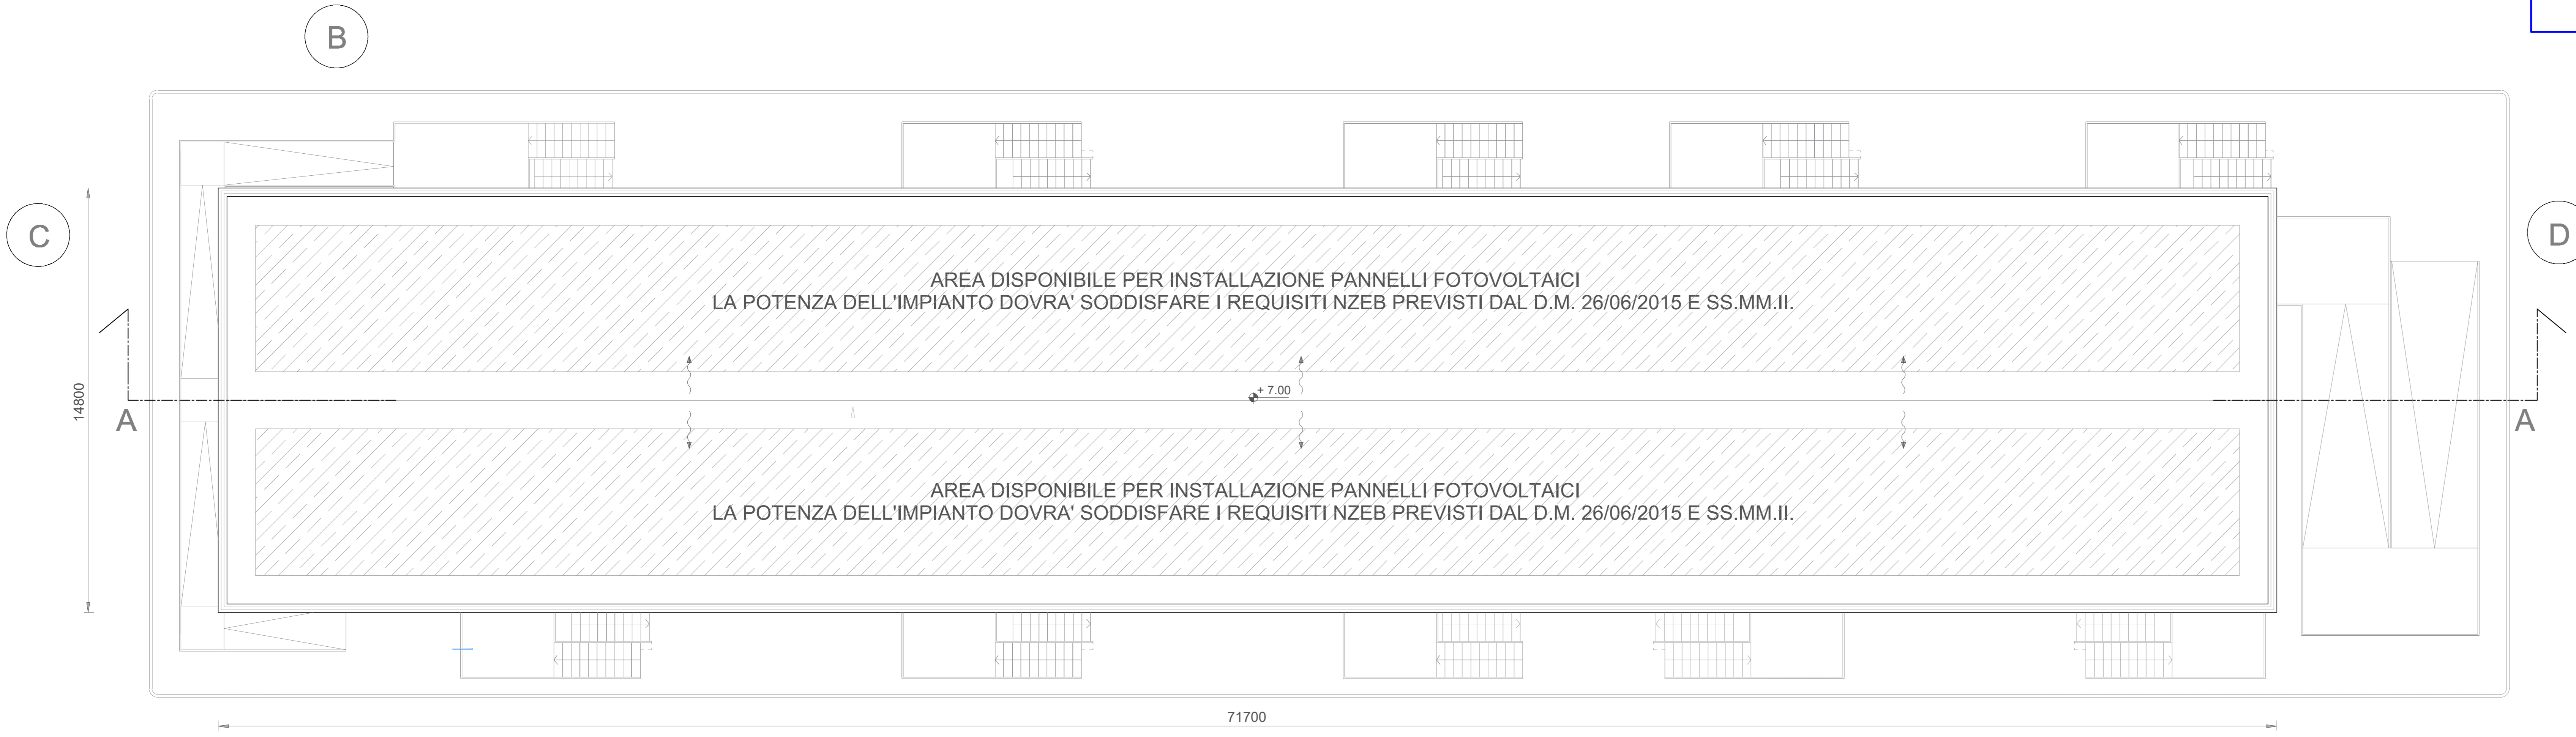

PIANTA COPERTURA

Revisione	Maggio 2022	Progettazione	SE	Wind Energy		
Clienti	Wind Energy Sinda	Commessa	Piano Tecnico delle Opere - Progetto definitivo della SE TERNA 380/150/36 kV "Macomer 380" e dei Raccordi alla RTN	Scala	1:100	
TRNO	SE "Macomer 380" e Raccordi alla RTN	ESSECO-Quadr. 38kV con 3 TR da 250 MVA	Formato	AD	Foglio	1 di 2
			Id.			011.22.01.W16

