

**Legenda**


Opera 1

- Nuova SE 380/150/36kV "Macomer 380kV"
- Viabilità di accesso e perimetrale

- Elettrodotto 380kV - ST - "Ittiri - Selargius" - Esistente
- Elettrodotto 380kV - ST - "Ittiri - Selargius" - Nuovi Raccordi
- Elettrodotto 380kV - ST - "Ittiri - Selargius" - Demolizione

- Sostegno 380kV - ST - "Ittiri - Selargius" - Esistente
- Sostegno 380kV - ST - "Ittiri - Selargius" - Demolizione

- Limite Amministrativo
- Viabilità esistente da adeguare

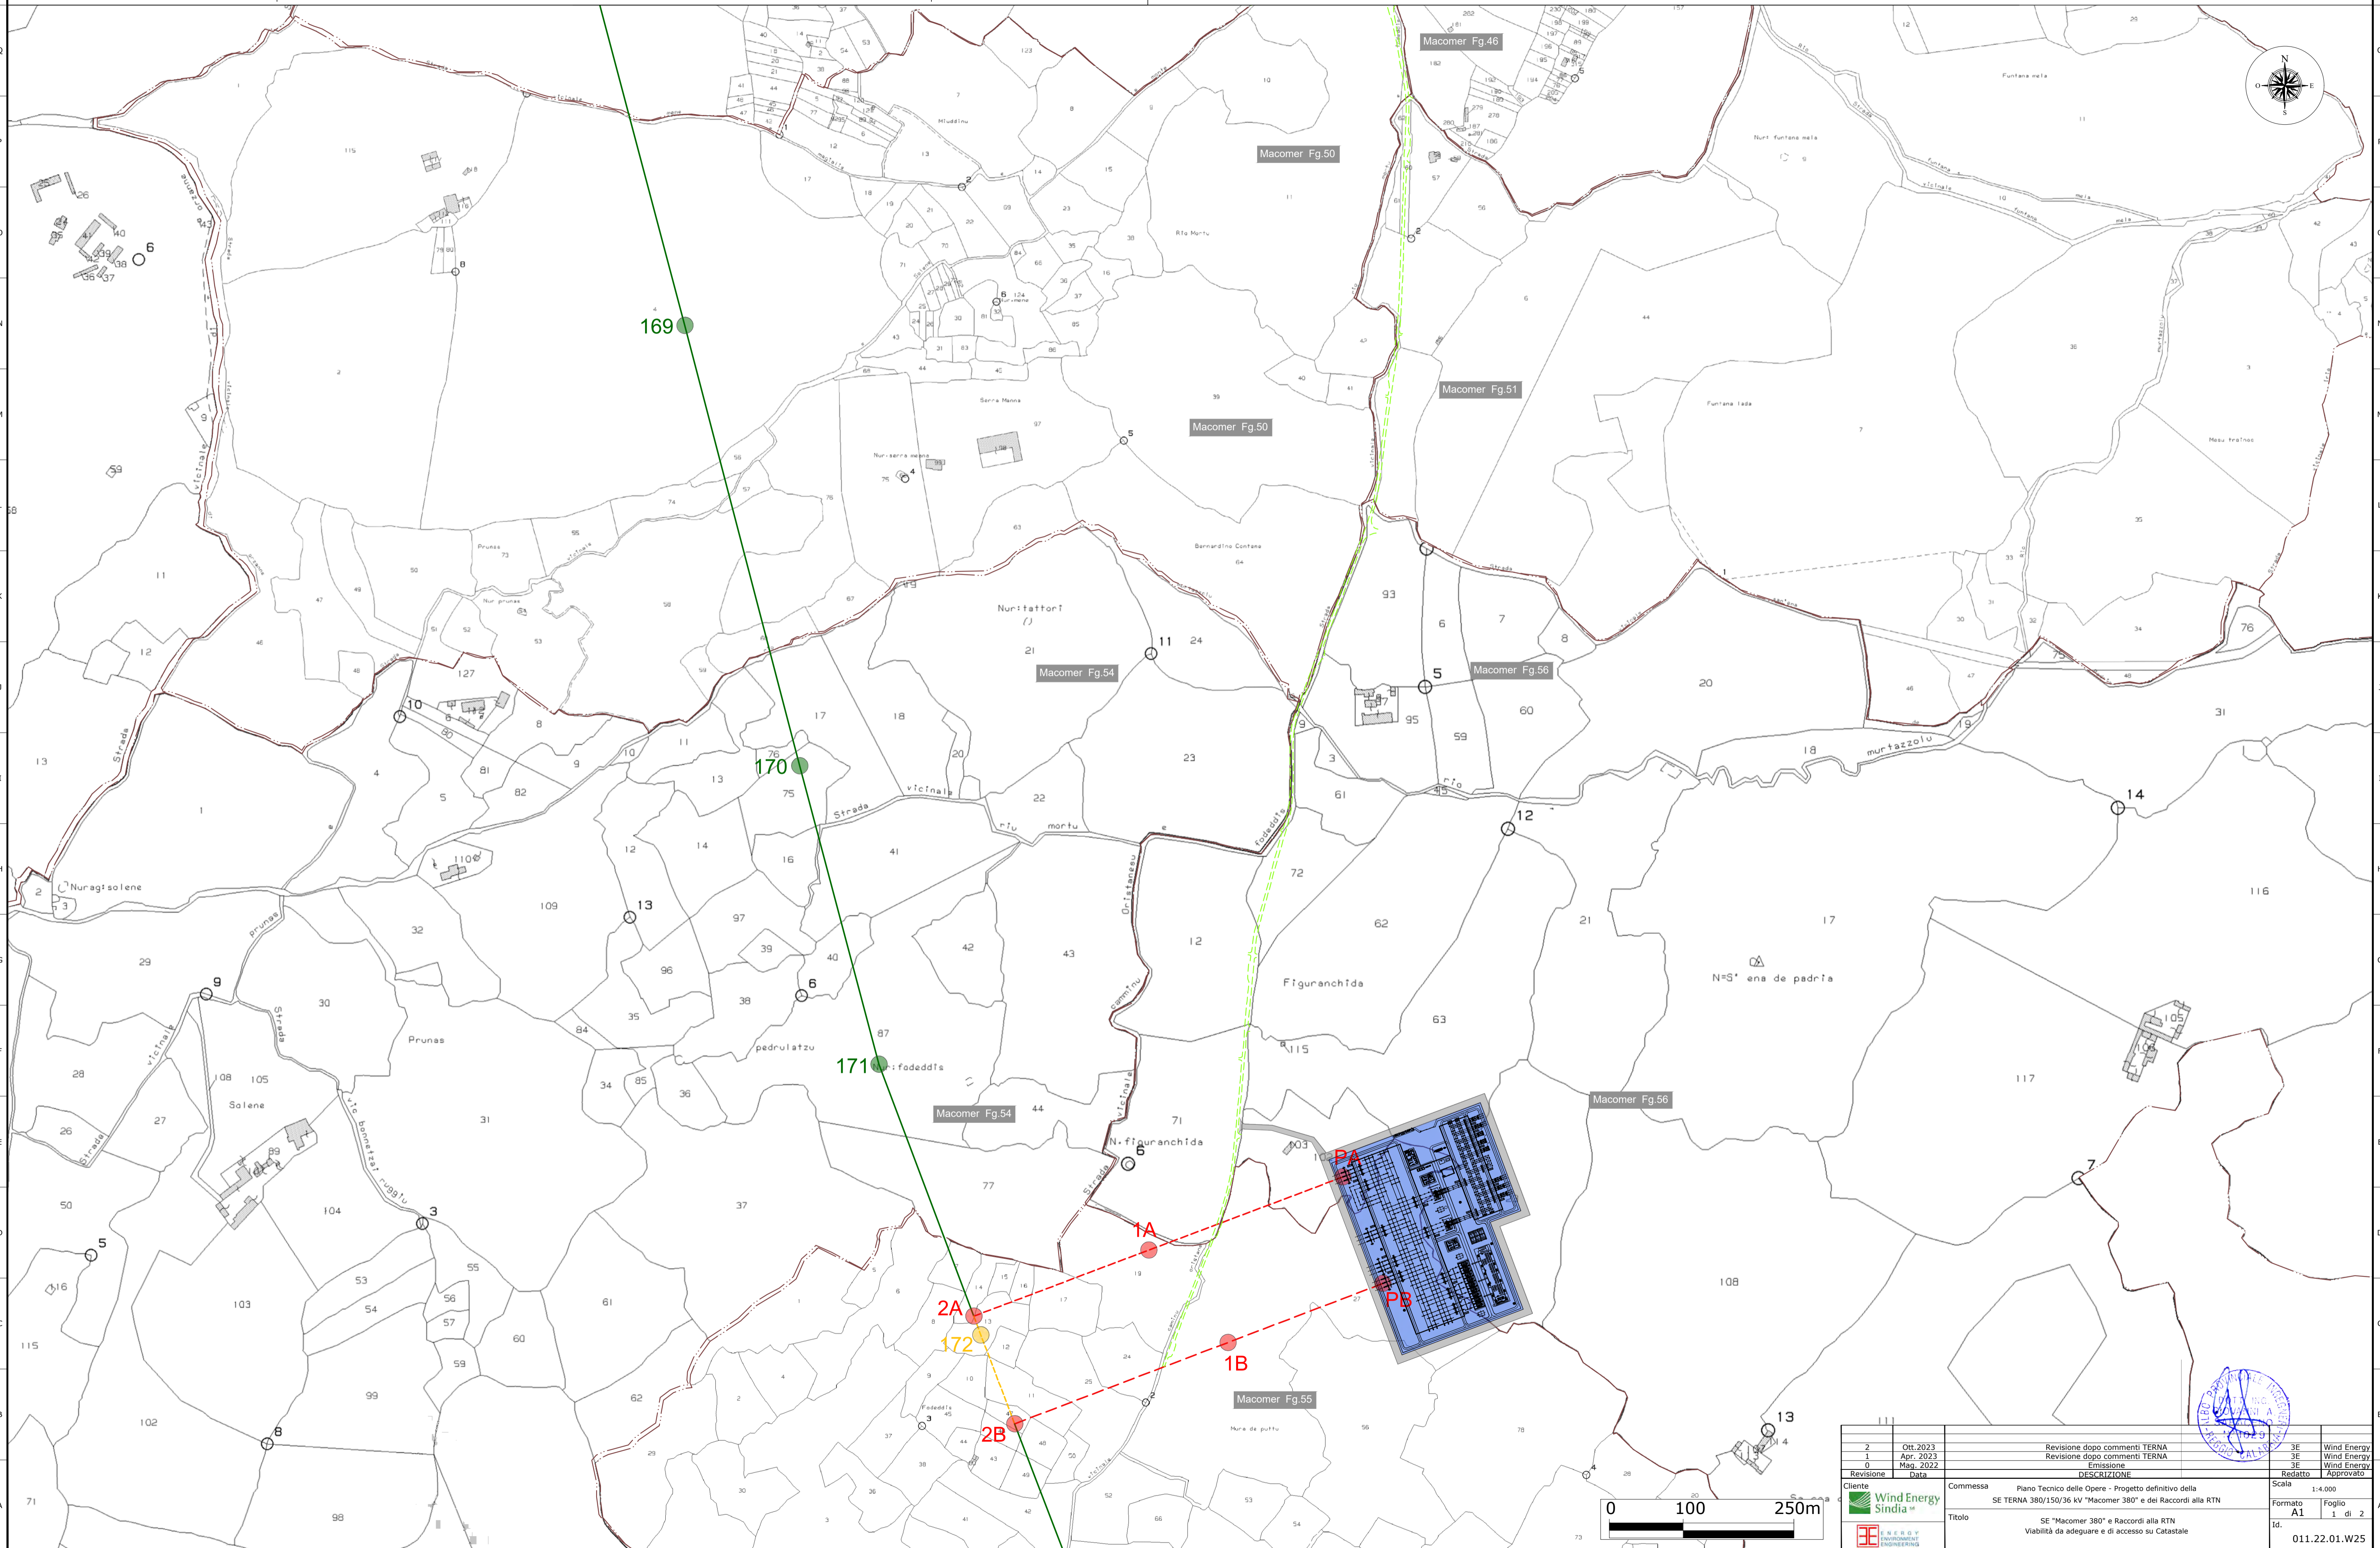

2	04.2023	Revisione dopo commenti TERNA	3E	Wind Energy
1	Apr. 2023	Revisione dopo commenti TERNA	3E	Wind Energy
0	Mag. 2022	Emissione	3E	Wind Energy
0		DISCIPLINARE	3E	Redatto
0				Approvato
Revisione		Data	Descrizione	Redatto
Cliente		Commissa	Scala	
Wind Energy Sindia		SE TERNA 380/150/36 kV "Macomer 380" e dei Raccordi alla RTN	1:4.000	
TITOLO		SE "Macomer 380" e Raccordi alla RTN		Formato A1
Viabilità da adeguare e di accesso su Catastale				Foglio 1 di 2
Id.		011.22.01.W25		

Legenda




Opera 1

- Nuova SE 380/150/36kV "Macomer 380kV"
- Viabilità di accesso e perimetrale

- Elettrodotto 380kV - ST - "Ittiri - Selargius" - Esistente
- Elettrodotto 380kV - ST - "Ittiri - Selargius" - Nuovi Raccordi
- Elettrodotto 380kV - ST - "Ittiri - Selargius" - Demolizione

- Sostegno 380kV - ST - "Ittiri - Selargius" - Esistente
- Sostegno 380kV - ST - Nuovi Raccordi
- Sostegno 380kV - ST - "Ittiri - Selargius" - Demolizione

- Limite Amministrativo
- Viabilità esistente da adeguare

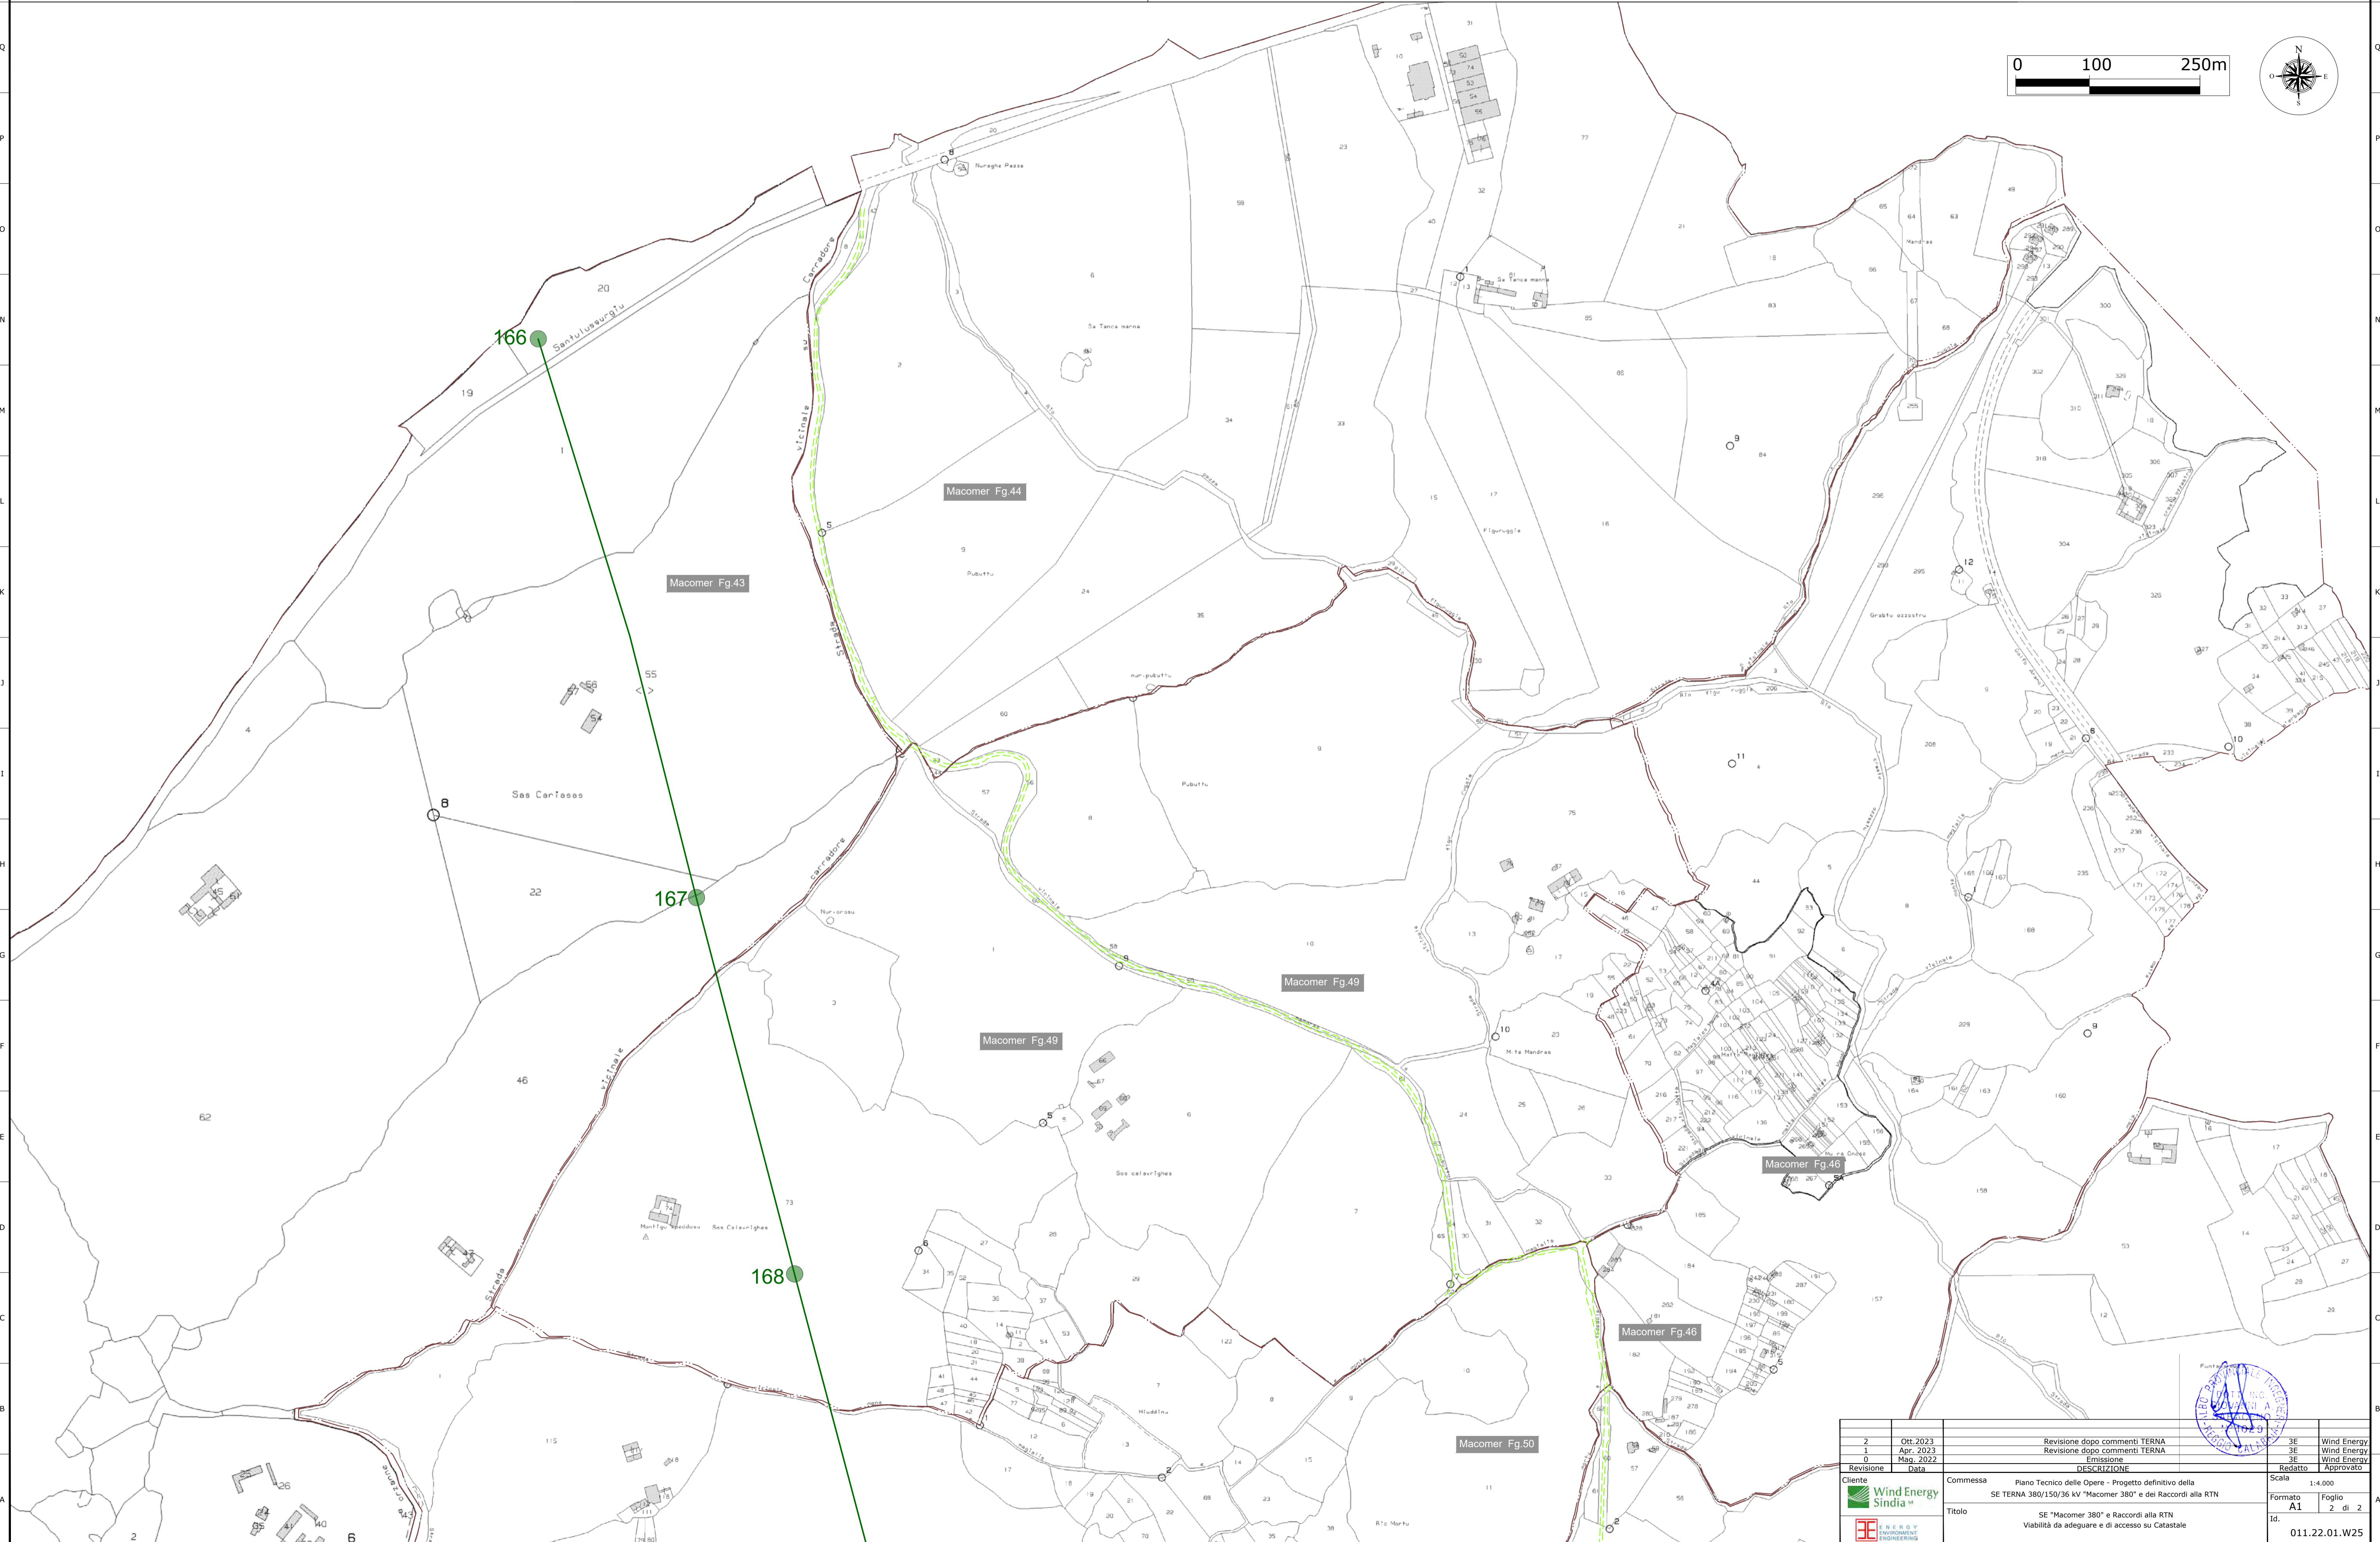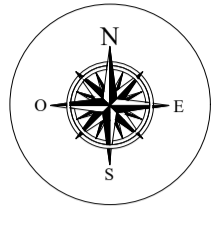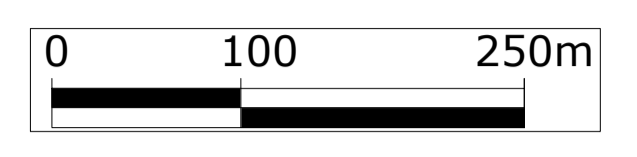

2	01.2023	Revisione dopo commenti TERNA	3E	Wind Energy
1	Apr. 2023	Revisione dopo commenti TERNA	3E	Wind Energy
0	Mag. 2022	Emissione	3E	Wind Energy
Revisione	Data	DESCRIZIONE	Redatto	Approvato
Cliente <b>Wind Energy Sindia</b> Commessa Piano Tecnico delle Opere - Progetto definitivo della SE TERNA 380/150/36 kV "Macomer 380" e dei Raccordi alla RTN Titolo SE "Macomer 380" e Raccordi alla RTN Viabilità da adeguare e di accesso su Catastale			Scala 1:4.000	Formato A1
			Foglio 2 di 2	Id. 011.22.01.W25

