
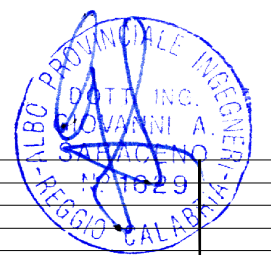


**Legenda**

- Opera 1
- Nuova SE 380/150/36kV "Macomer 380kV"
  - Viabilità di accesso e perimetrale
  - Elettrodotto 380kV - ST - "Ittiri - Selargius" - Esistente
  - Elettrodotto 380kV - ST - "Ittiri - Selargius" - Nuovi Raccordi
  - Elettrodotto 380kV - ST - "Ittiri - Selargius" - Demolizione
  - Sostegno 380kV - ST - "Ittiri - Selargius" - Esistente
  - Sostegno 380kV - ST - Nuovi Raccordi
  - Sostegno 380kV - ST - "Ittiri - Selargius" - Demolizione
  - Limite Amministrativo

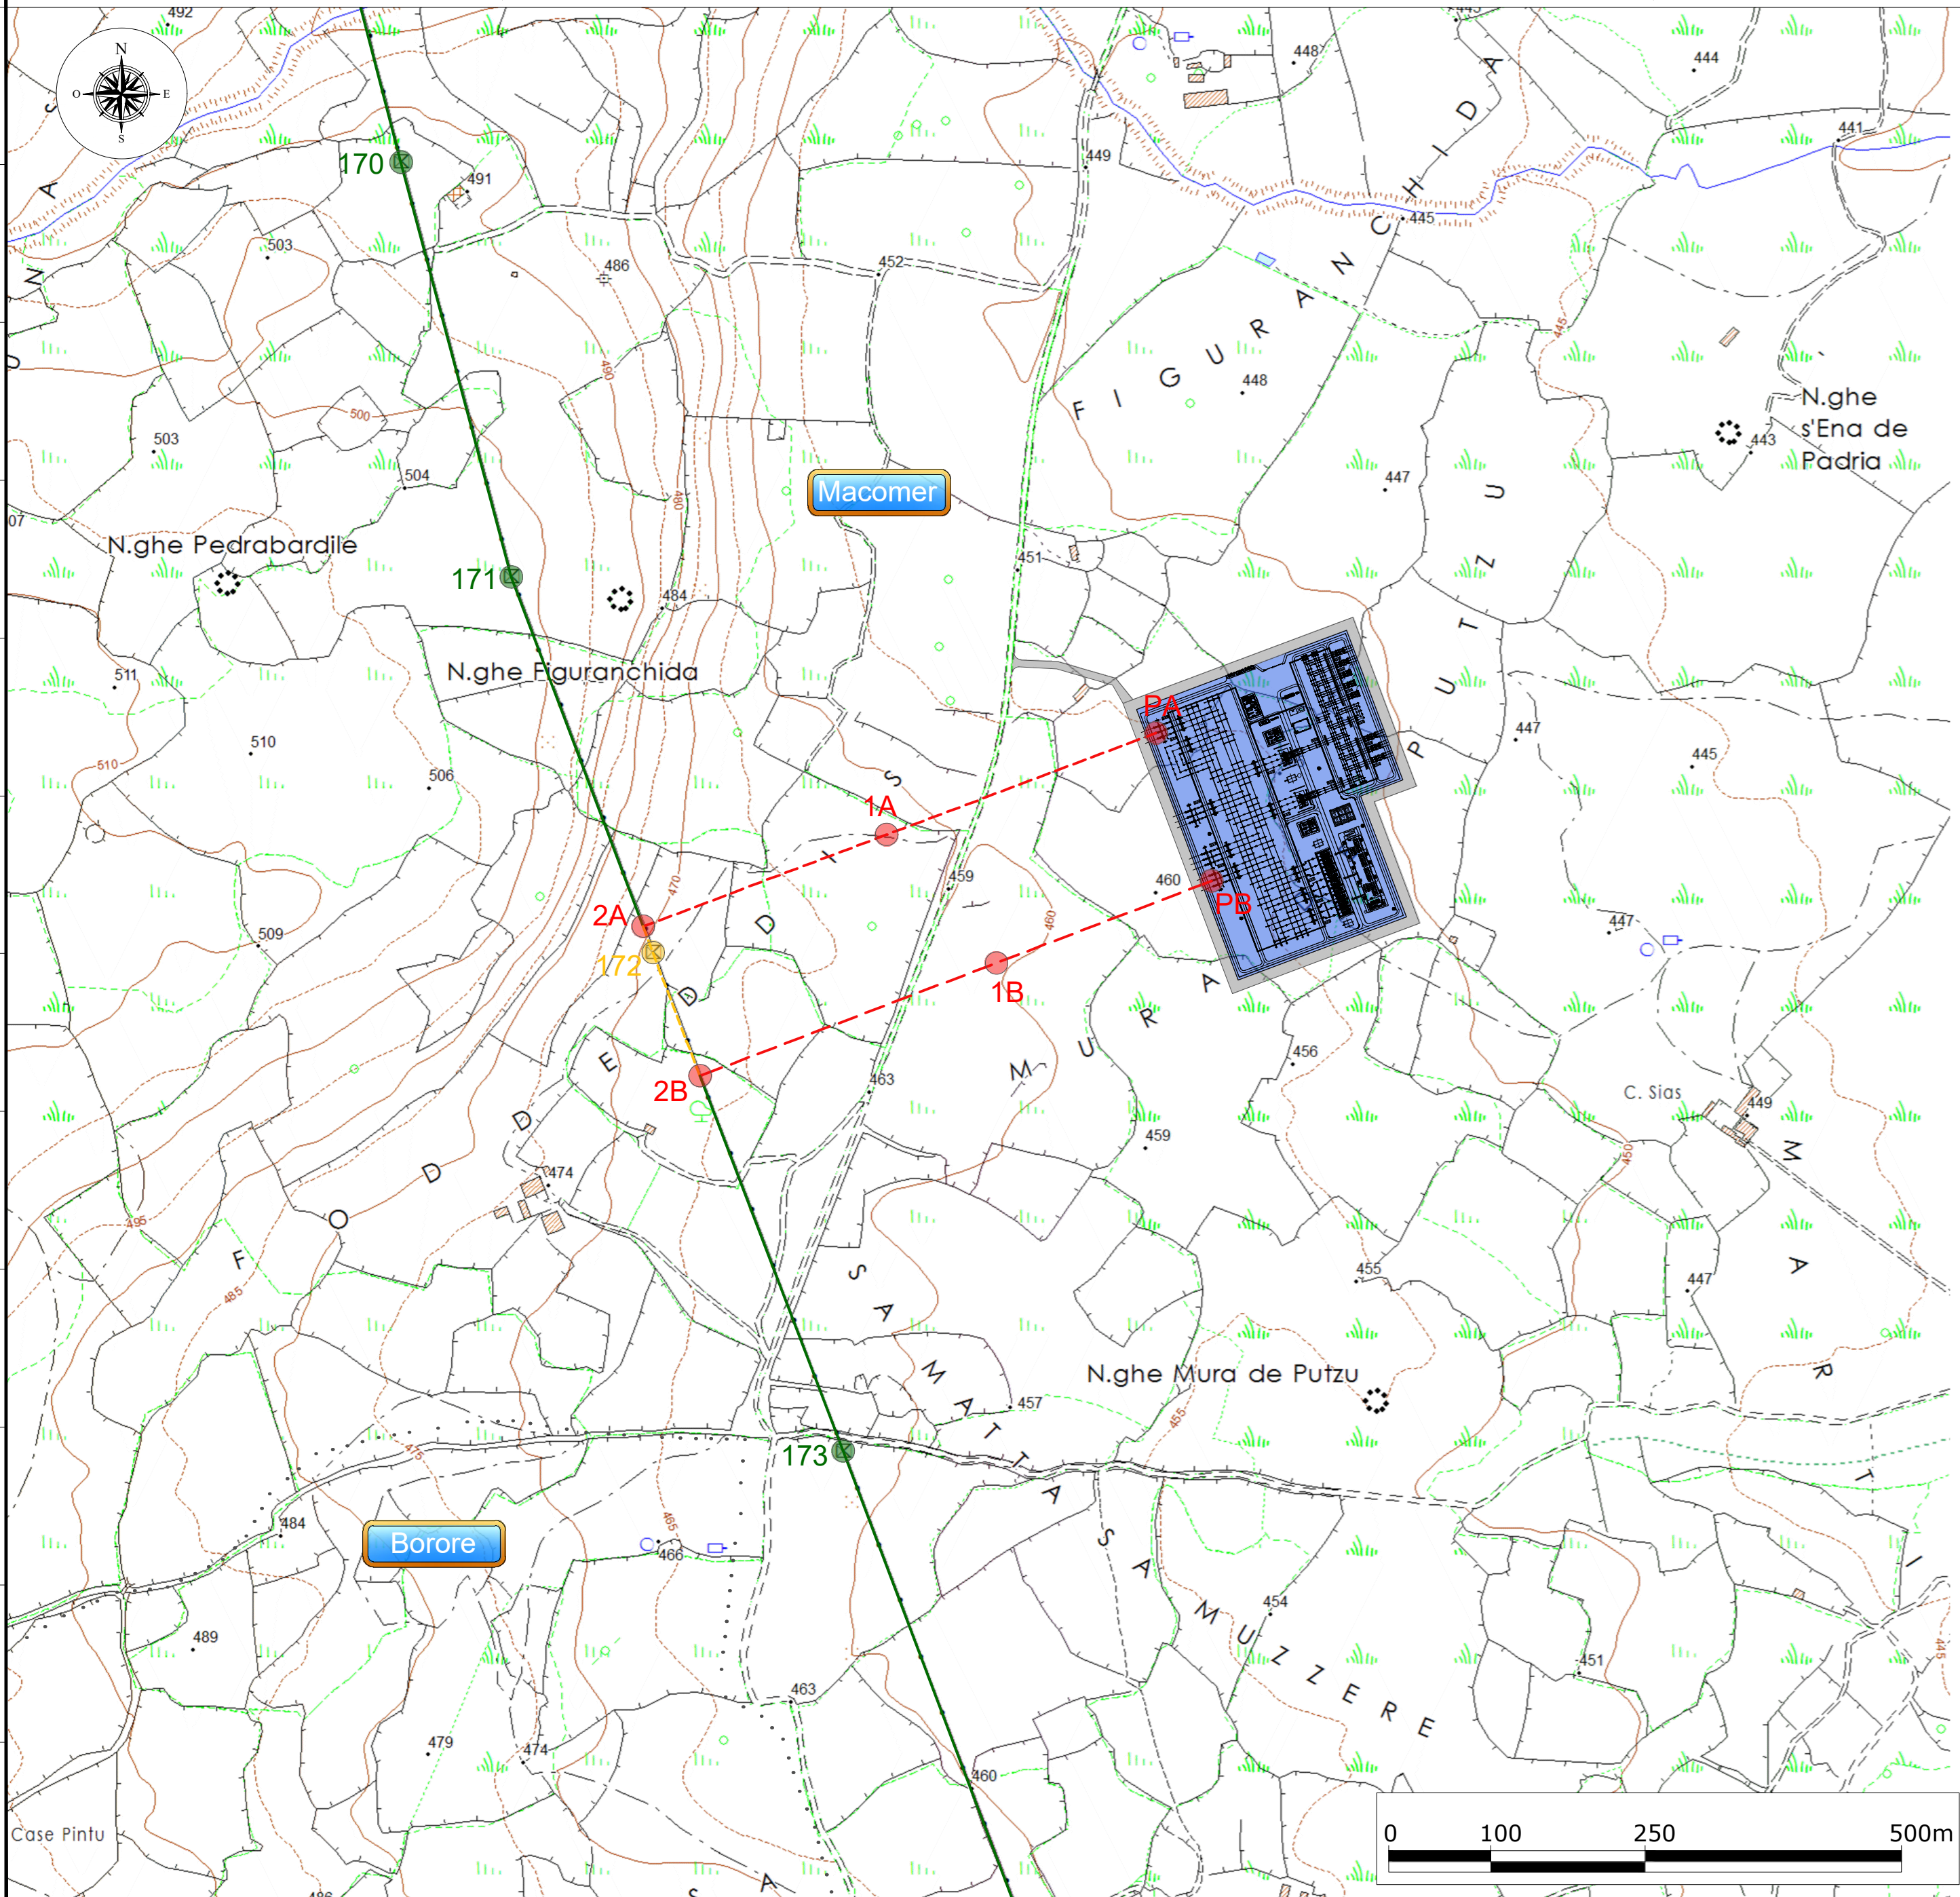

0	Ott. 2023		3E	Wind Energy
Revisione	Data	Emissione	Redatto	Approvato
		DESCRIZIONE		
Cliente  Wind Energy Sindia		Commessa Piano Tecnico delle Opere - Progetto definitivo della SE TERNA 380/150/36 kV "Macomer 380" e dei Raccordi alla RTN	Scala 1:5.000	
		Titolo SE "Macomer 380" e Raccordi alla RTN Opera 2 - Planimetria su CTR	Formato A2	Foglio 1 di 1
			Id. 011.22.01.W52	