

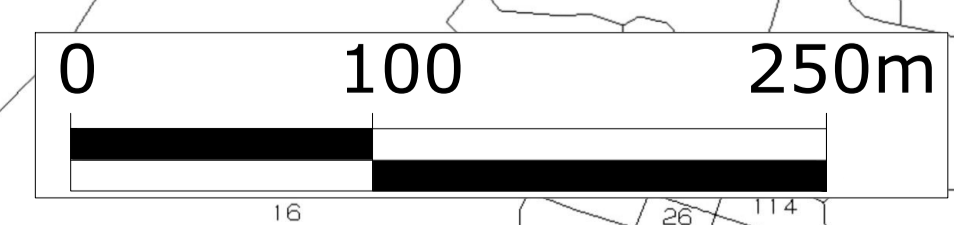


Legenda
Opera 1

- Elettrodotto 380kV - ST - "Ittiri - Selargius" - Esistente
- - - Elettrodotto 380kV - ST - "Ittiri - Selargius" - Nuovi Raccordi
- - - Elettrodotto 380kV - ST - "Ittiri - Selargius" - Demolizione
- Sostegno 380kV - ST - "Ittiri - Selargius" - Esistente
- Sostegno 380kV - ST - Nuovi Raccordi
- Sostegno 380kV - ST - "Ittiri - Selargius" - Demolizione
- Piste di cantiere
- Confine foglio di mappa catastale

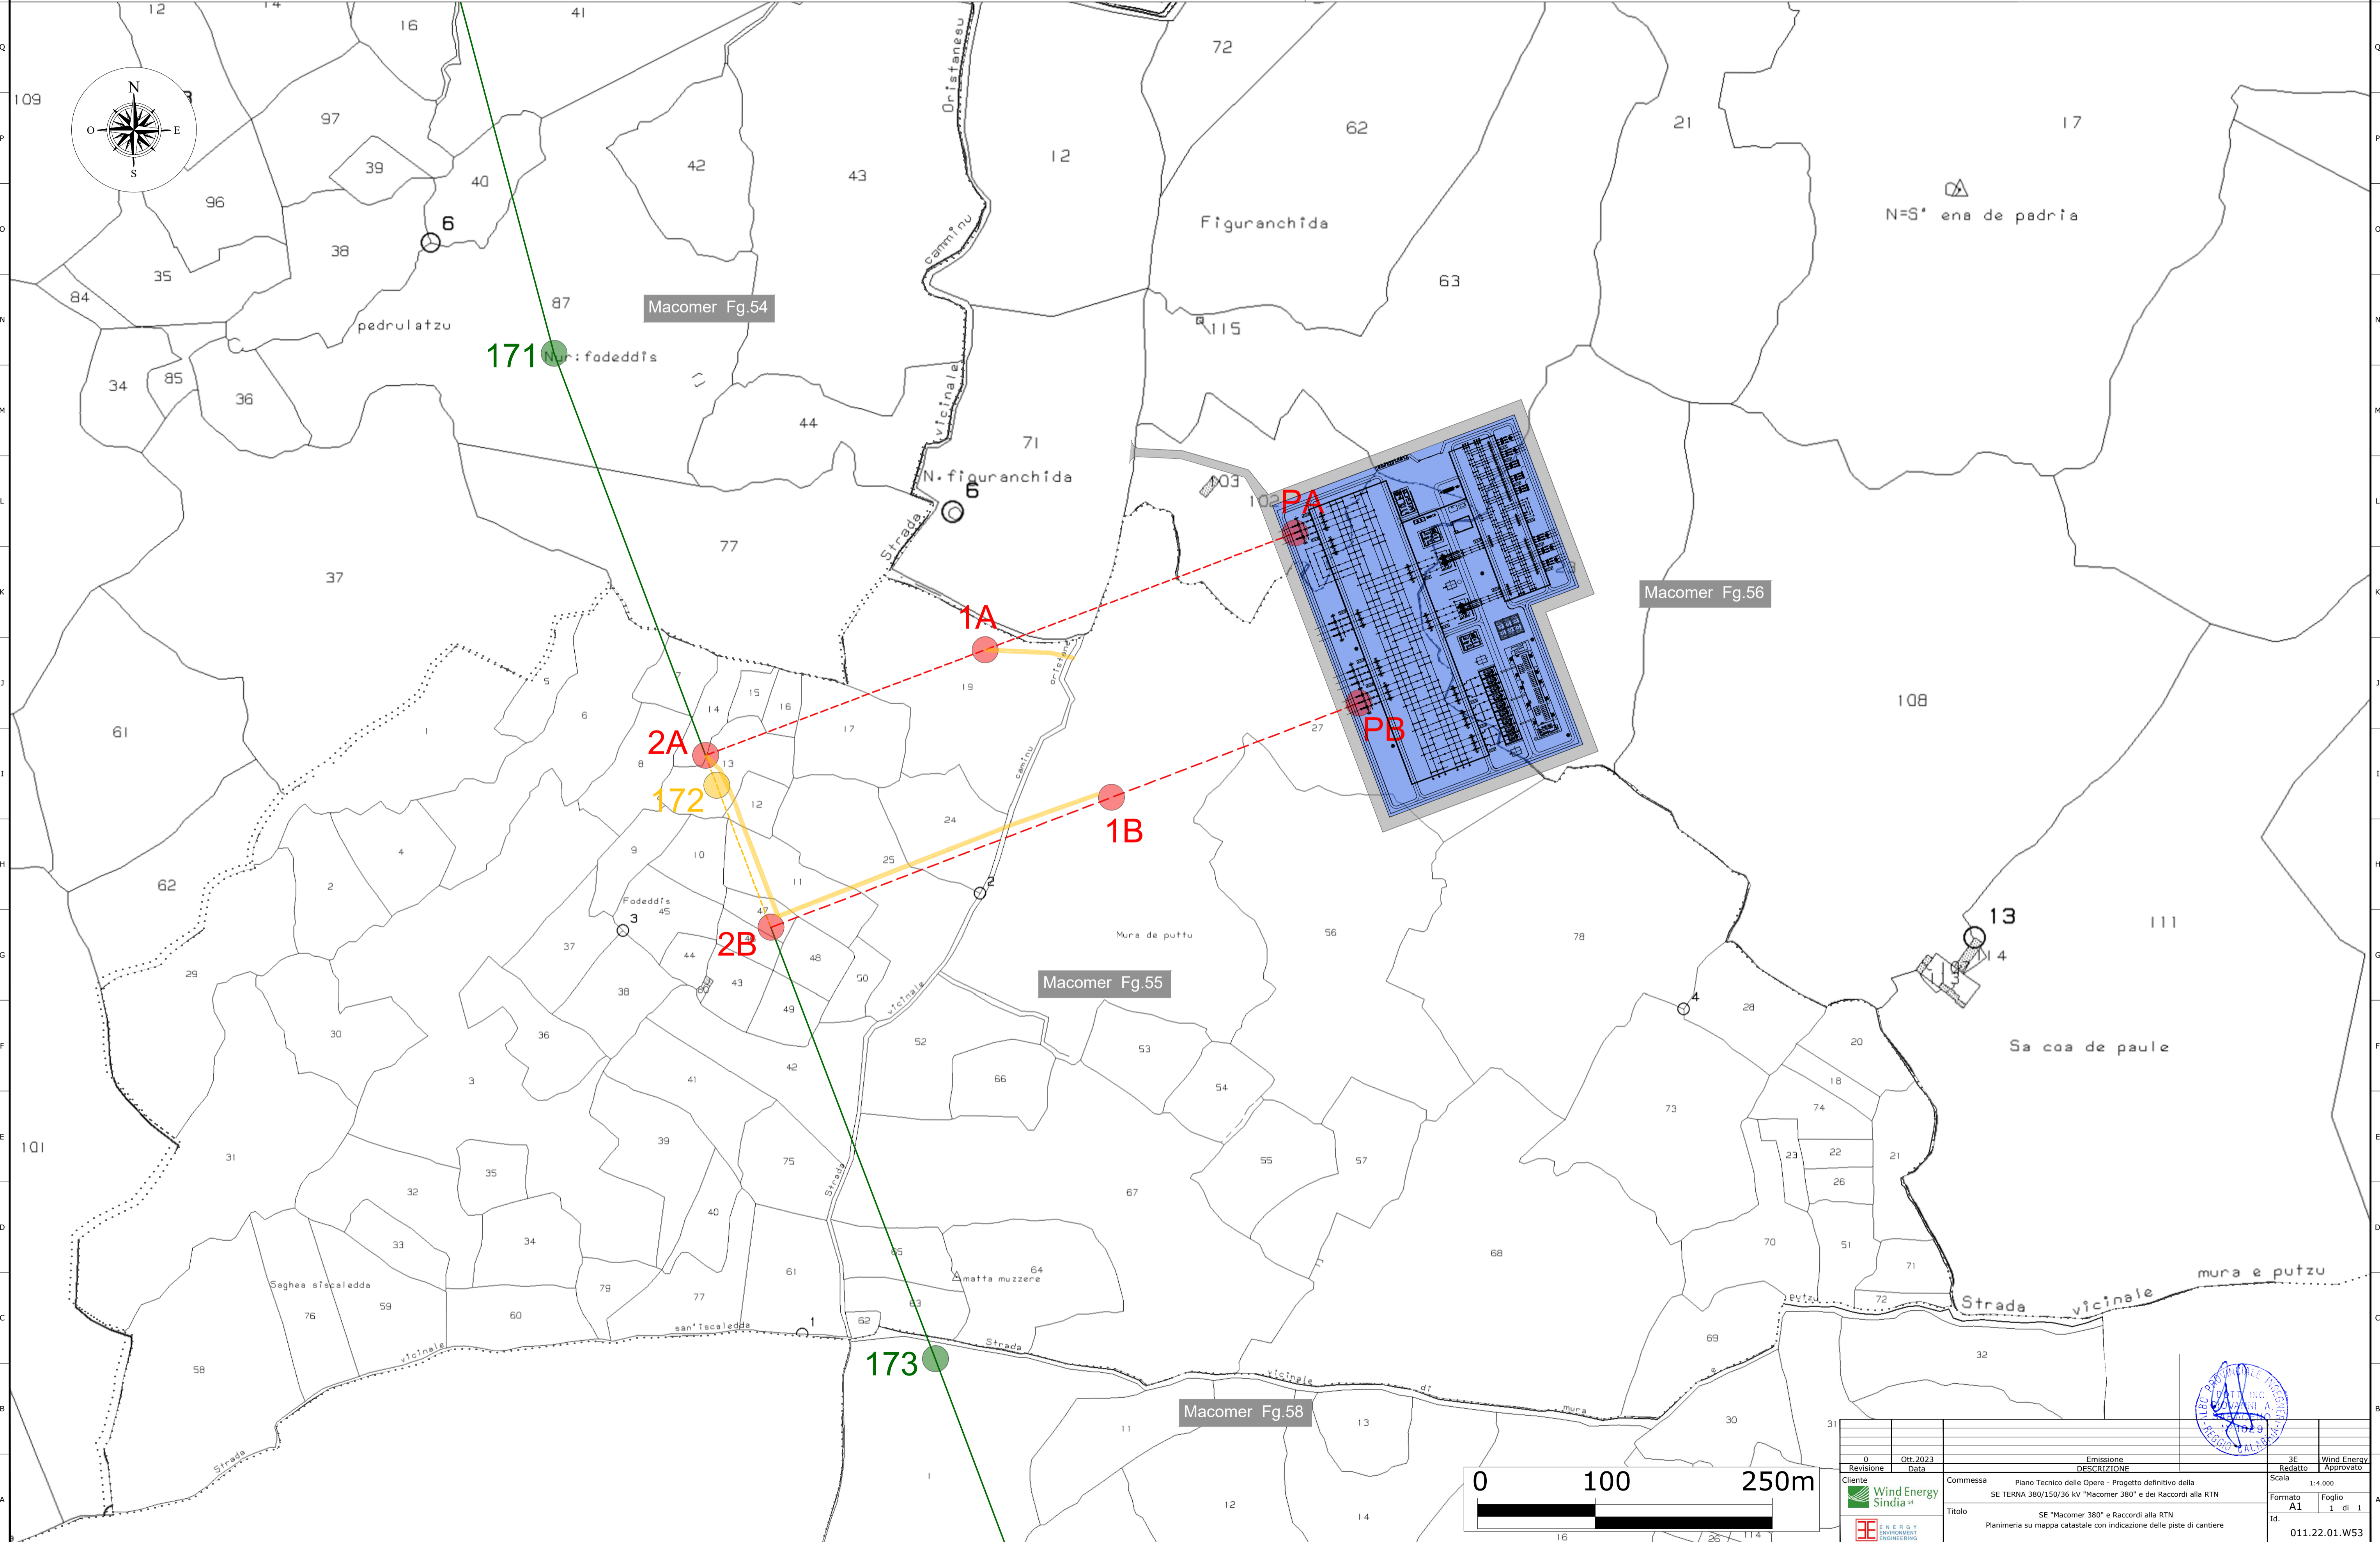

0	08/2023	Emissione	SE	Wind Energy
Revisione	Data	DESCRIZIONE	Redatto	Approvato
Cliente		Commissa	Scala	
Wind Energy Sindia		SE TERNA 380/150/36 kV "Macomer 380" e dei Raccordi alla RTN	1:4.000	
Titolo		Formato		
SE "Macomer 380" e Raccordi alla RTN		A1		
Planimetria su mappa catastale con indicazione delle piste di cantiere		Foglio		
		1 di 1		
		Id.		
		011.22.01.W53		

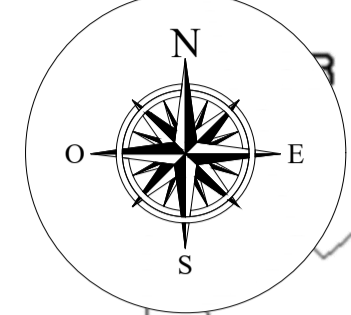