

NOTE

NELLE STRADE EXTRAURBANE SECONDARIE SONO CONSENTITI ACCESSI PRIVATI PURCHÉ REALIZZATI A DISTANZA NON INFERIORE, DI NORMA, A 300m TRA LORO, MISURATA TRA GLI ASSI DEGLI ACCESSI CONSECUTIVI PER OGNI SENSO DI MARCIA.

L'ENTE PROPRIETARIO DELLA STRADA PUÒ DEROGARE A TALE DISTANZA, FINO A UN MINIMO DI 100m, QUALORA, IN RELAZIONE ALLA SITUAZIONE MORFOLOGICA, RISULTI PARTICOLARMENTE GRAVOSA LA REALIZZAZIONE DI STRADE PARALLELE; (ART. 45 REGOLAMENTO ATTUATIVO CdS, ART. 22 CdS).

IL PASSO CARRABILE (L'INGRESSO) SARÀ DISTANTE ALMENO 12m DALLE INTERSEZIONI E, IN OGNI CASO, SARÀ VISIBILE DA UNA DISTANZA PARI ALLO SPAZIO DI FRENATA RISULTANTE DALLA VELOCITÀ MASSIMA CONSENTITA NELLA STRADA MEDESIMA; (ART. 46 REGOLAMENTO ATTUATIVO CdS, ART. 22 CdS).

IL PASSO CARRABILE SARÀ REALIZZATO IN MODO DA FAVORIRE LA RAPIDA IMMISSIONE DEI VEICOLI NELLA PROPRIETÀ LATERALE. IL CANCELLO A PROTEZIONE DELLA PROPRIETÀ LATERALE SARÀ ARRETRATO ALLO SCOPO DI CONSENTIRE LA SOSTA, FUORI DALLA CARREGGIATA DI UN VEICOLO IN ATTESA DI INGRESSO; (ART. 46 REGOLAMENTO ATTUATIVO CdS, ART. 22 CdS).

DOVRÀ ESSERE RISPETTATO, IN FASE ESECUTIVA, IL DISPOSTO DEL CODICE DELLA STRADA (D. LGS N°285/1992 E SUCCESSIVE MODIFICHE ED INTEGRAZIONI)

(TUTTE LE MISURE IN METRI, SALVO diversamente SPECIFICATO).

LEGENDA

- Strada bianca in misto granulare stabilizzato
- Fascia libera da manufatti/vegetazione
- Fascia di mitigazione



REGIONE SICILIA
PROVINCIA DI TRAPANI
 COMUNE DI BUSETO PALIZZOLO
 COMUNE DI VALDERICE
 COMUNE DI ERICE

OGGETTO

PROGETTO DI UN IMPIANTO AGRO-FOTOVOLTAICO PER UNA POTENZA NOMINALE DI 58,113 MWp (45 MW IN IMMISSIONE) INTEGRATO DA UN SISTEMA DI ACCUMULO DA 36 MW E RELATIVE OPERE DI CONNESSIONE DA REALIZZARSI NEI COMUNI DI BUSETO PALIZZOLO, ERICE E VALDERICE (TP)

PROGETTO DEFINITIVO

PROPONENTE



TITOLO

PLANIMETRIA E SEZIONE INGRESSO IMPIANTO DA STRADA PROVINCIALE

PROGETTISTA

Dott. Ing. Girolamo Gorgone
Collaboratori
 Ing. Gioacchino Ruosi Ing. Francesco Lipari Dott. Valeria Croce
 Ing. Giuseppina Bruscalo Dott. Marianna Rastimba Dott. Irene Romano
 Arch. Eugenio Azzurro Dott. Agr. n. For. Michele Vizzi Barbara Gorgone
 Arch. Flavia Termini Dott. Martina Alfroni

CODICE ELABORATO

XB_T_22_B_D_S_1

SCALA 1:50

n° Rev.	DESCRIZIONE REVISIONE	DATA	ELABORATO	VERIFICATO	APPROVATO


Rif. PROGETTO

N. _____

NOME FILE DI STAMPA

SCALA DI STAMPA DA FILE

ACCESSO ALL'IMPIANTO DA STRADA PROVINCIALE - PLANIMETRIA

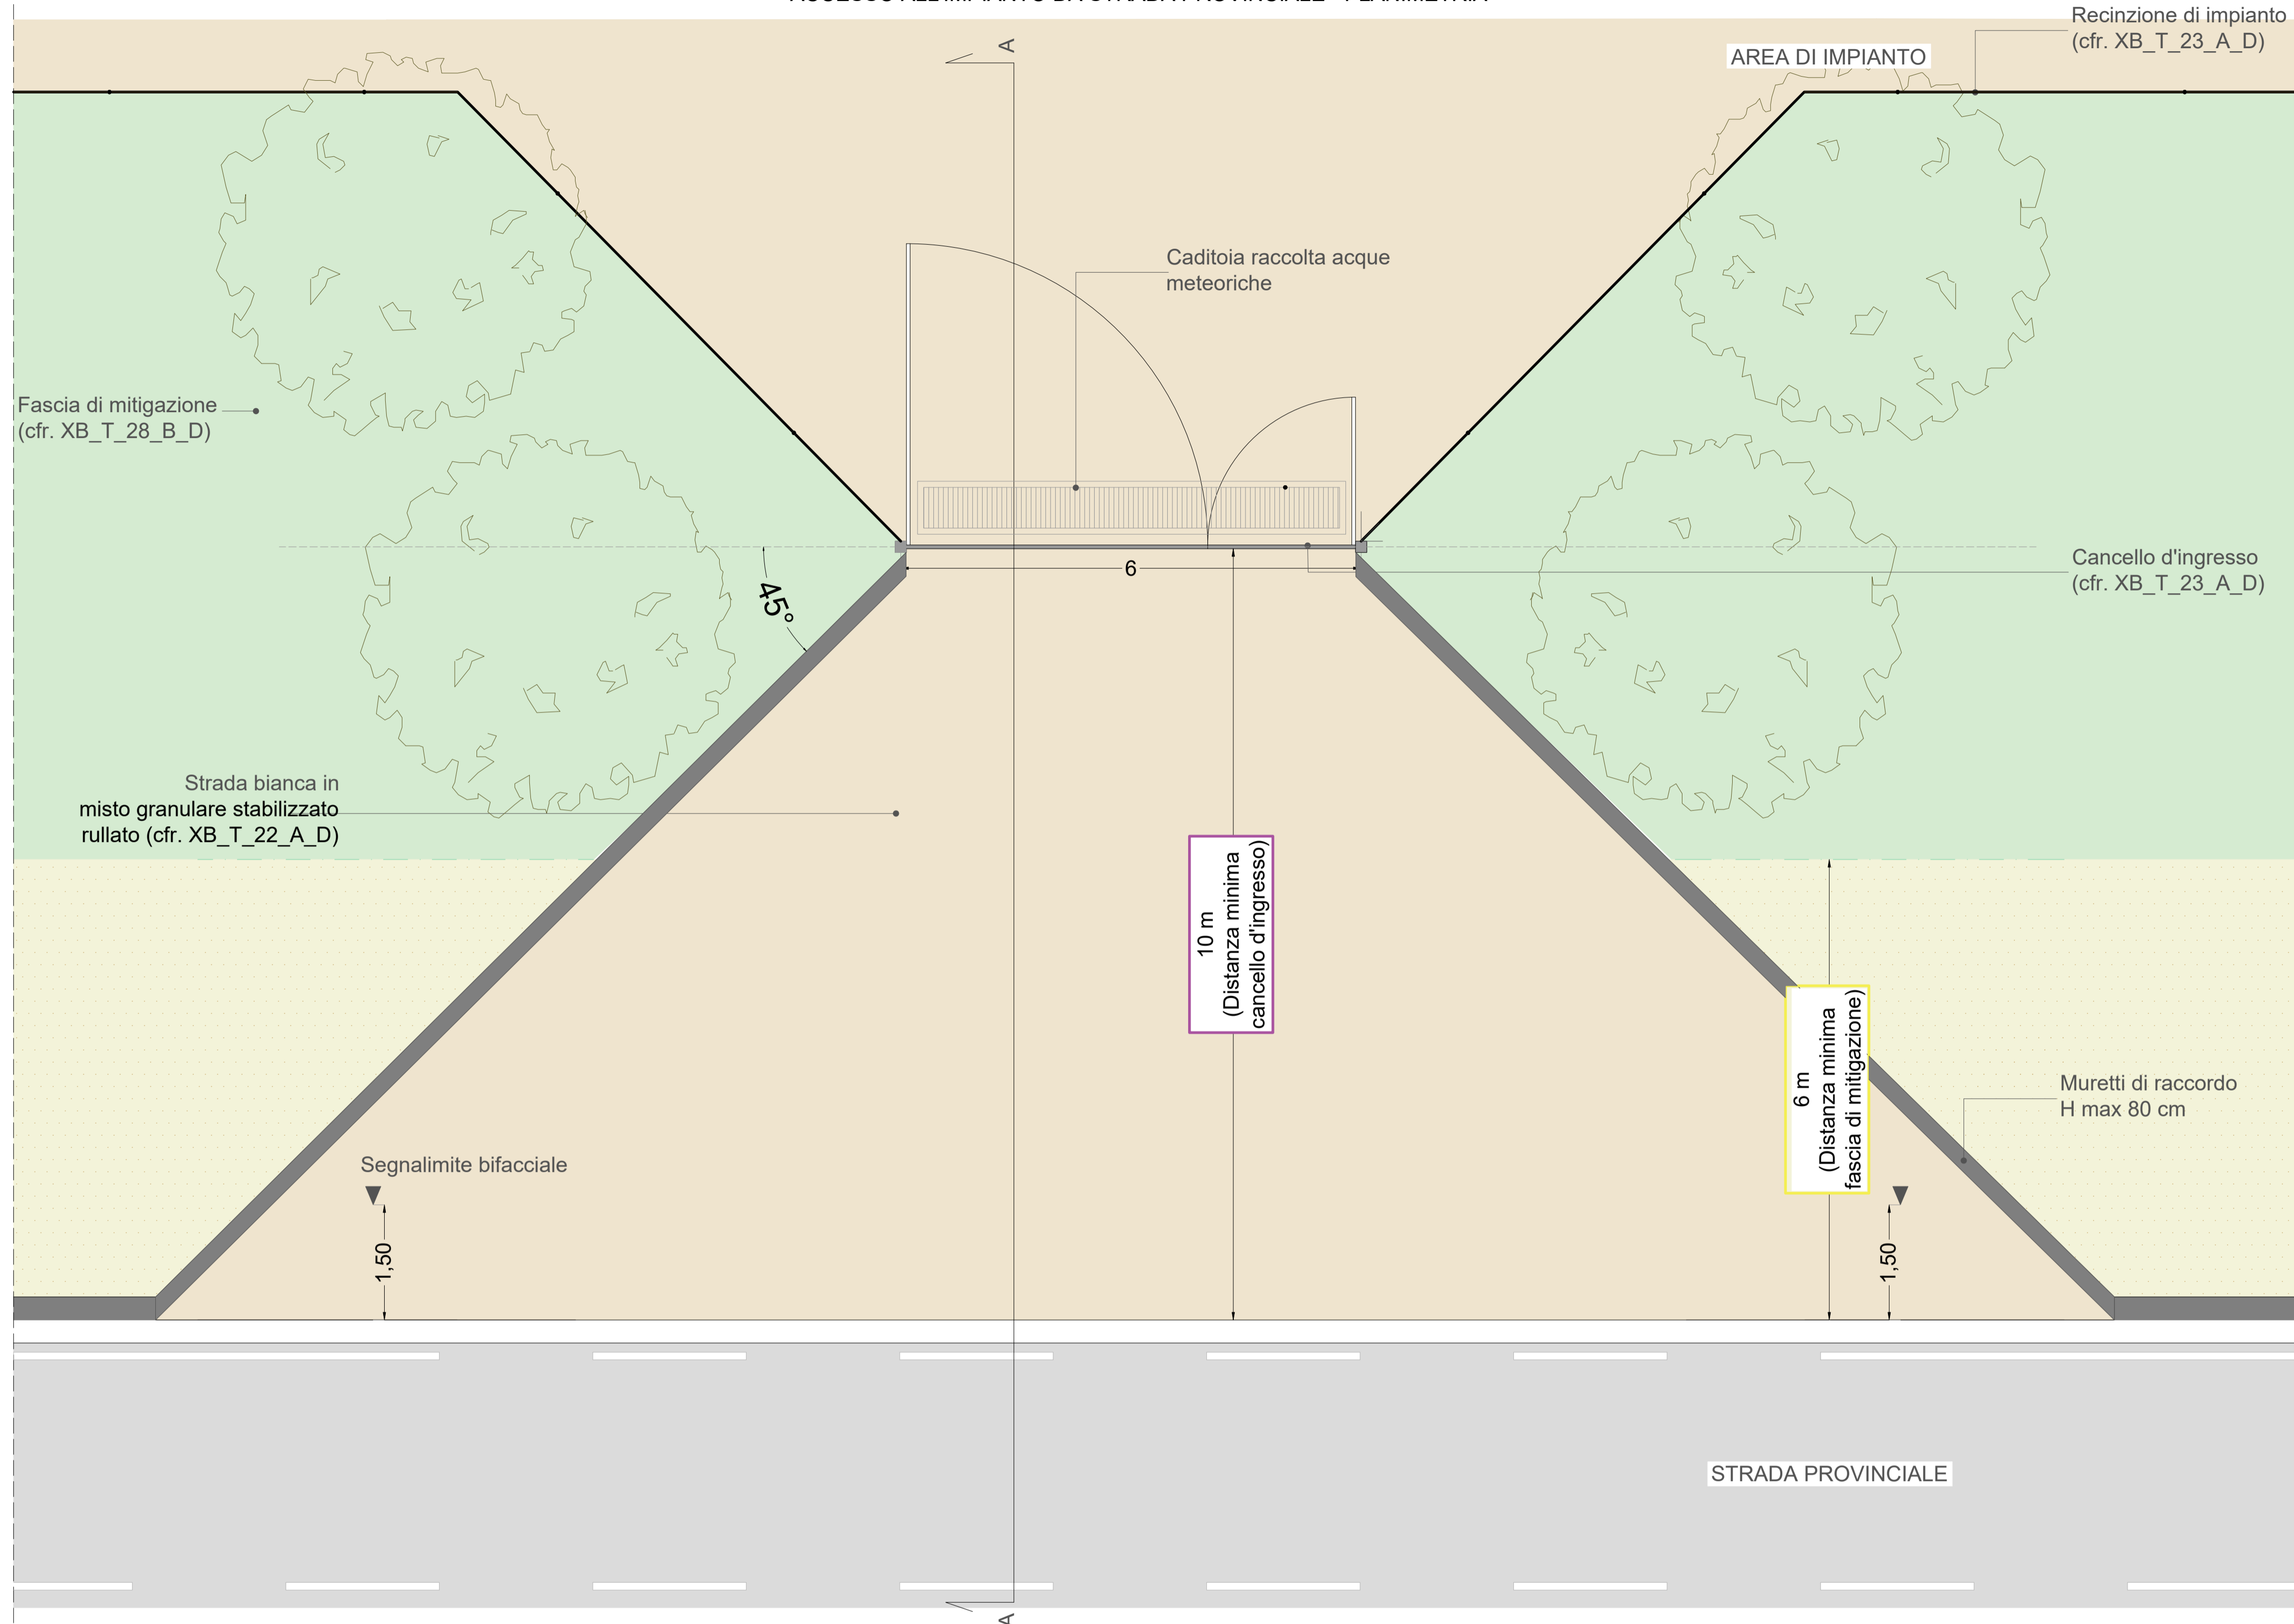

SEZIONE A-A

