


SEZIONI RAPPRESENTATIVE OSTACOLI VERTICALI


PLANIMETRIA DI INQUADRAMENTO GENERALE - SCALA 1:20.000

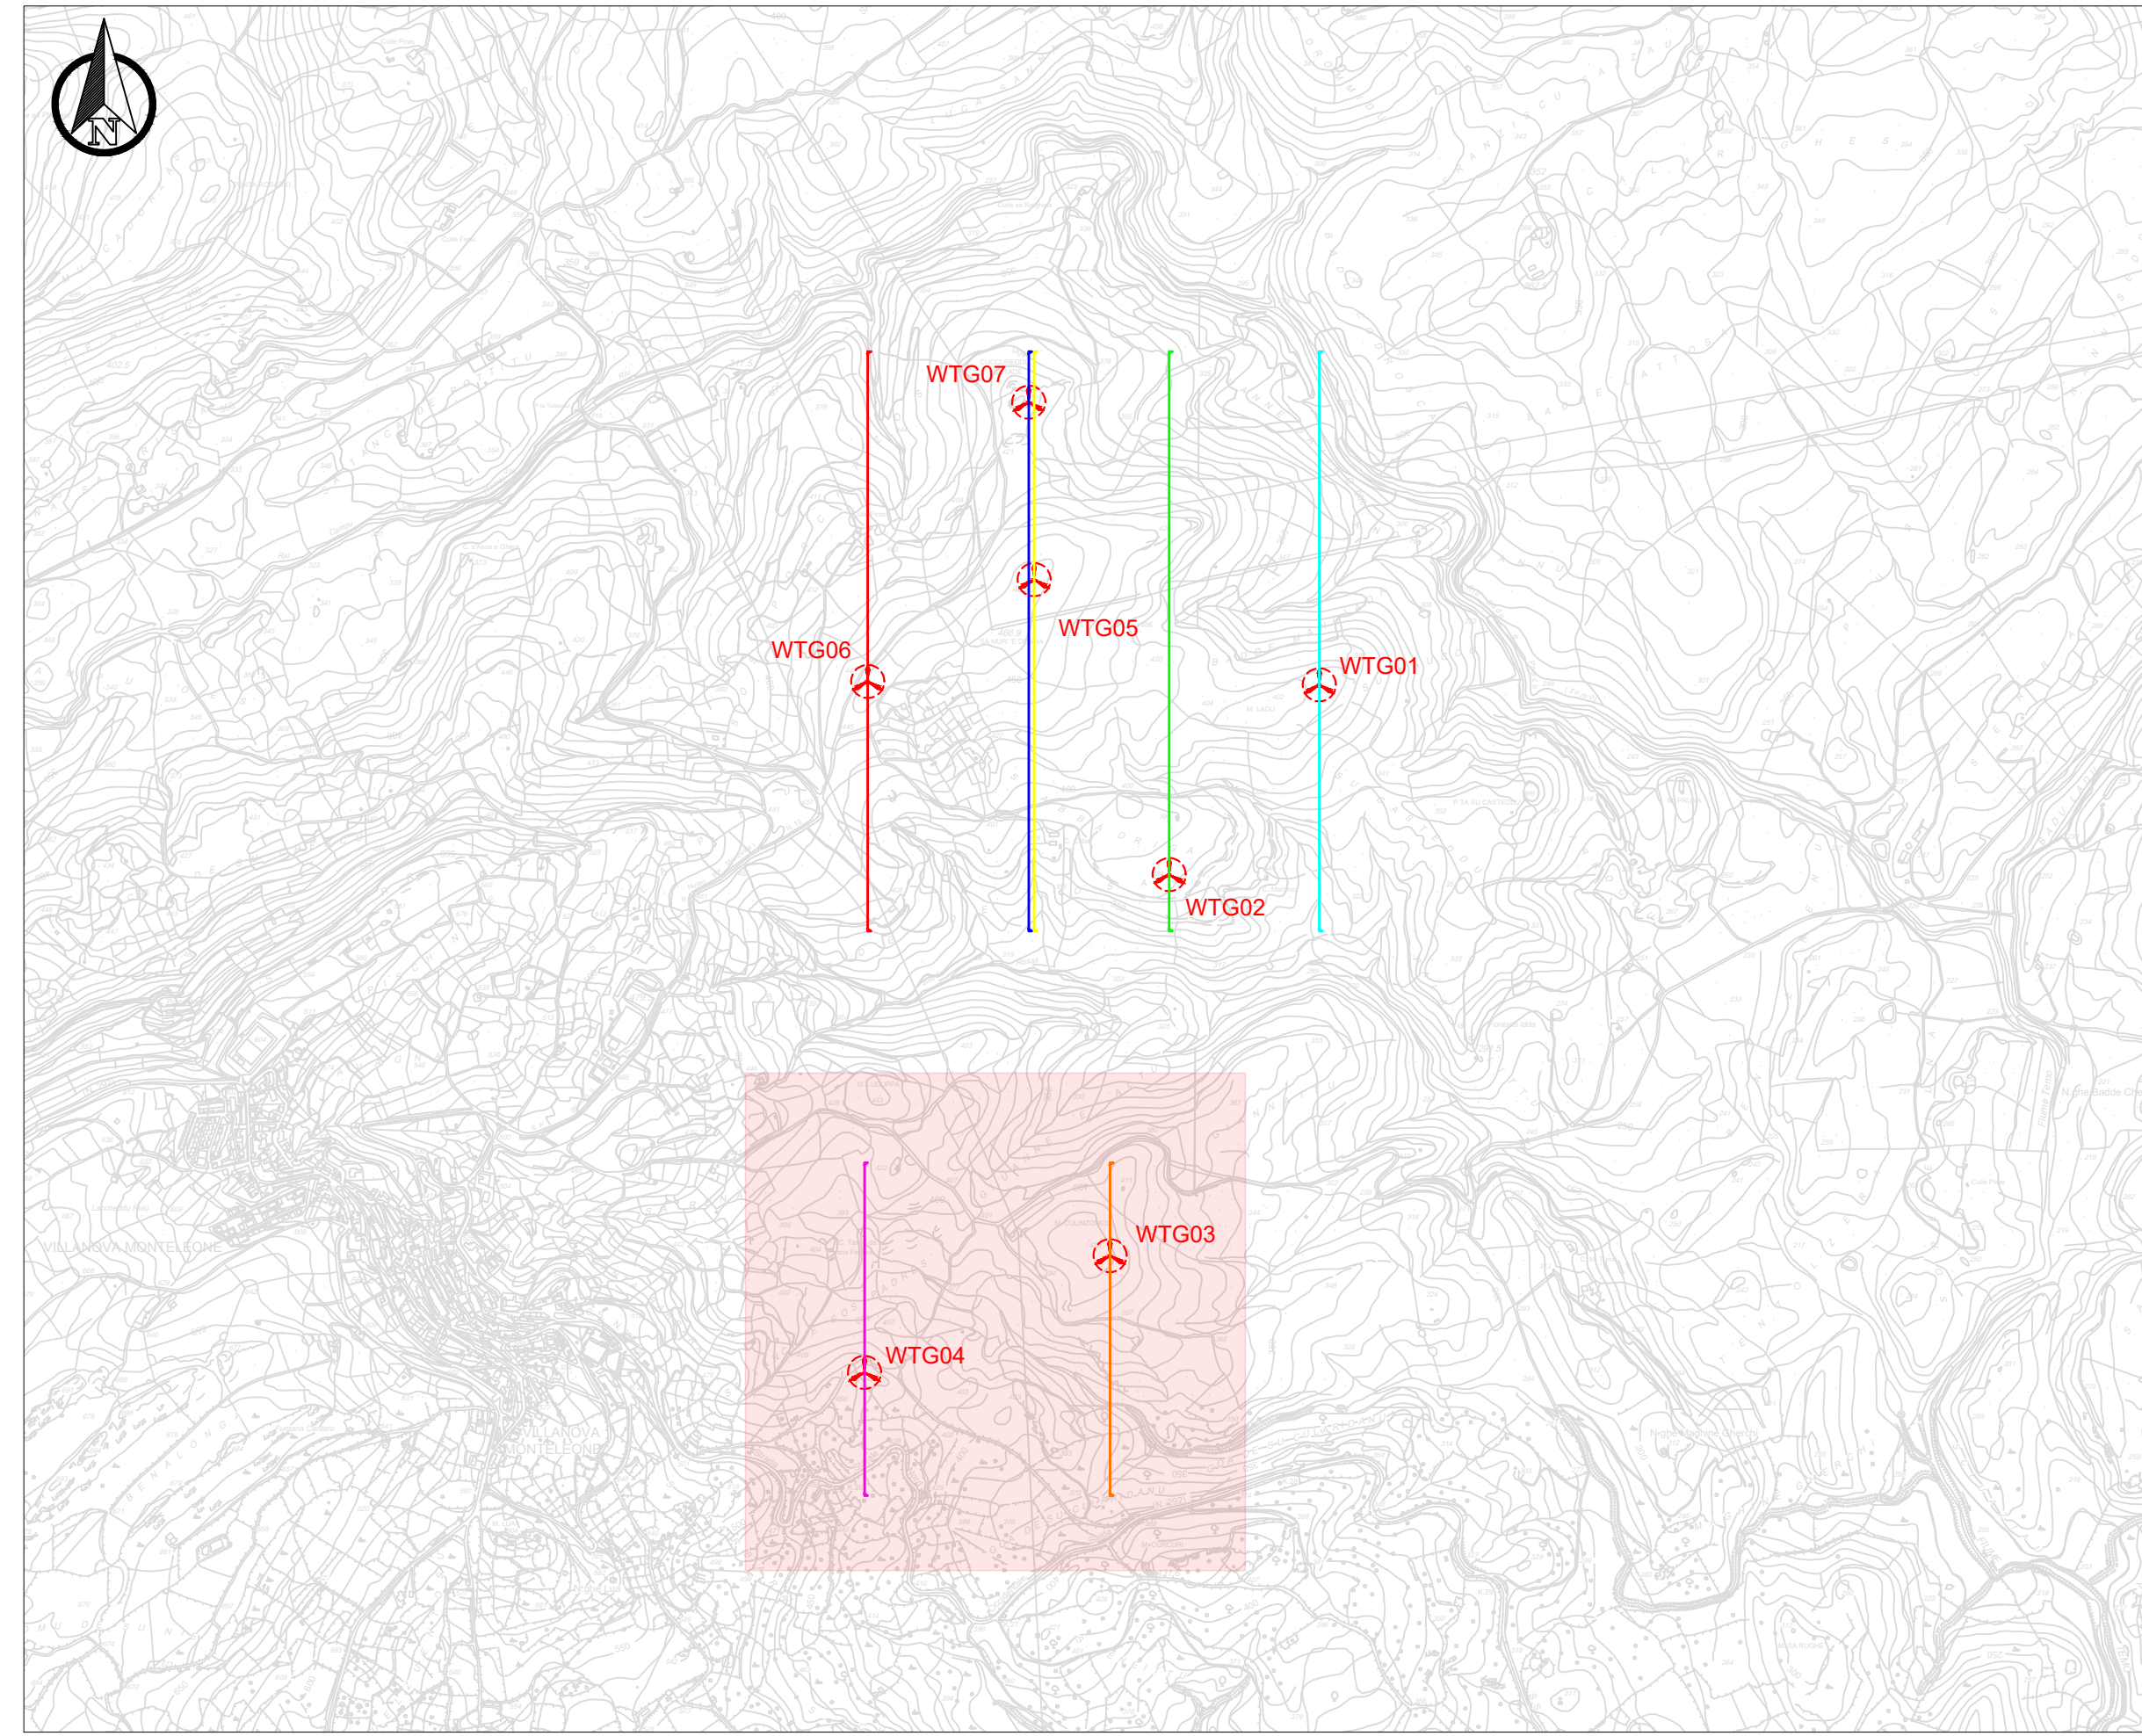


COORDINATE POSIZIONE AEROGENERATORI

Aerogeneratore	COORDINATE Geografiche WGS84		
	Lon	Lat	Quota
Aerogeneratore WTG 01	8°30'12.38"	40°31'6.86"	393,99
Aerogeneratore WTG 02	8°29'53.31"	40°30'48.23"	382,20
Aerogeneratore WTG 03	8°29'46.03"	40°30'11.00"	420,00
Aerogeneratore WTG 04	8°29'14.72"	40°29'59.47"	435,48
Aerogeneratore WTG 05	8°29'35.80"	40°31'16.95"	460,00
Aerogeneratore WTG 06	8°29'14.59"	40°31'6.93"	450,00
Aerogeneratore WTG 07	8°29'34.99"	40°31'34.26"	420,00


RAPPRESENTAZIONE PROFILO ALTIMETRICO - AEROGENERATORE WTG03 - SCALA 1:2.500

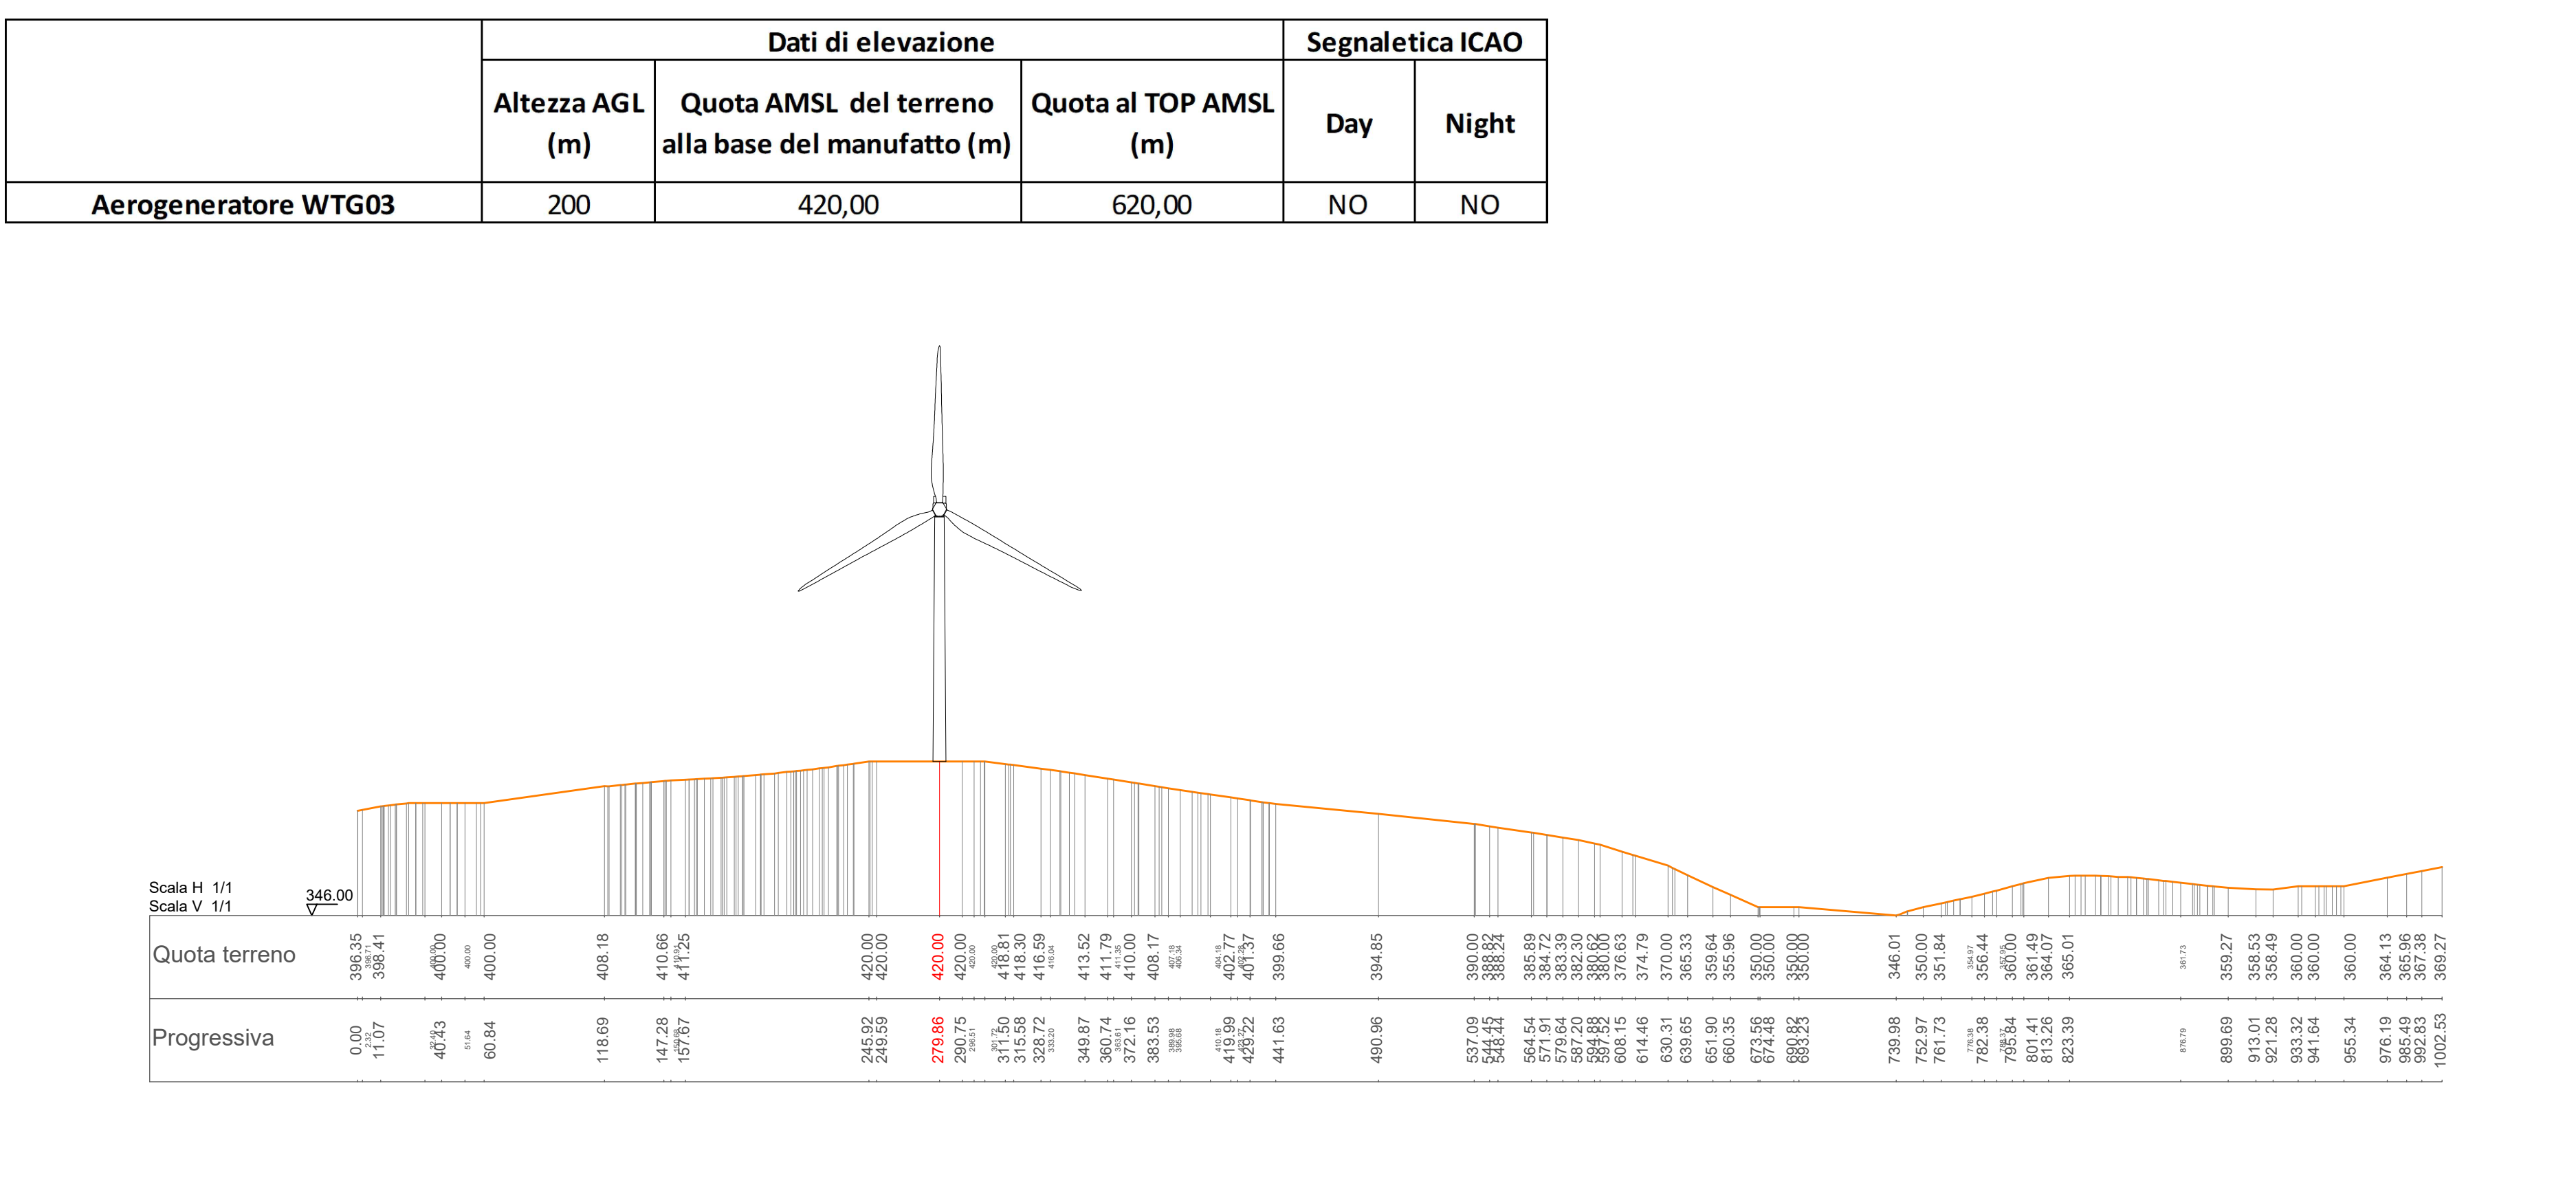

RAPPRESENTAZIONE PROFILO ALTIMETRICO - AEROGENERATORE WTG04 - SCALA 1:2.500

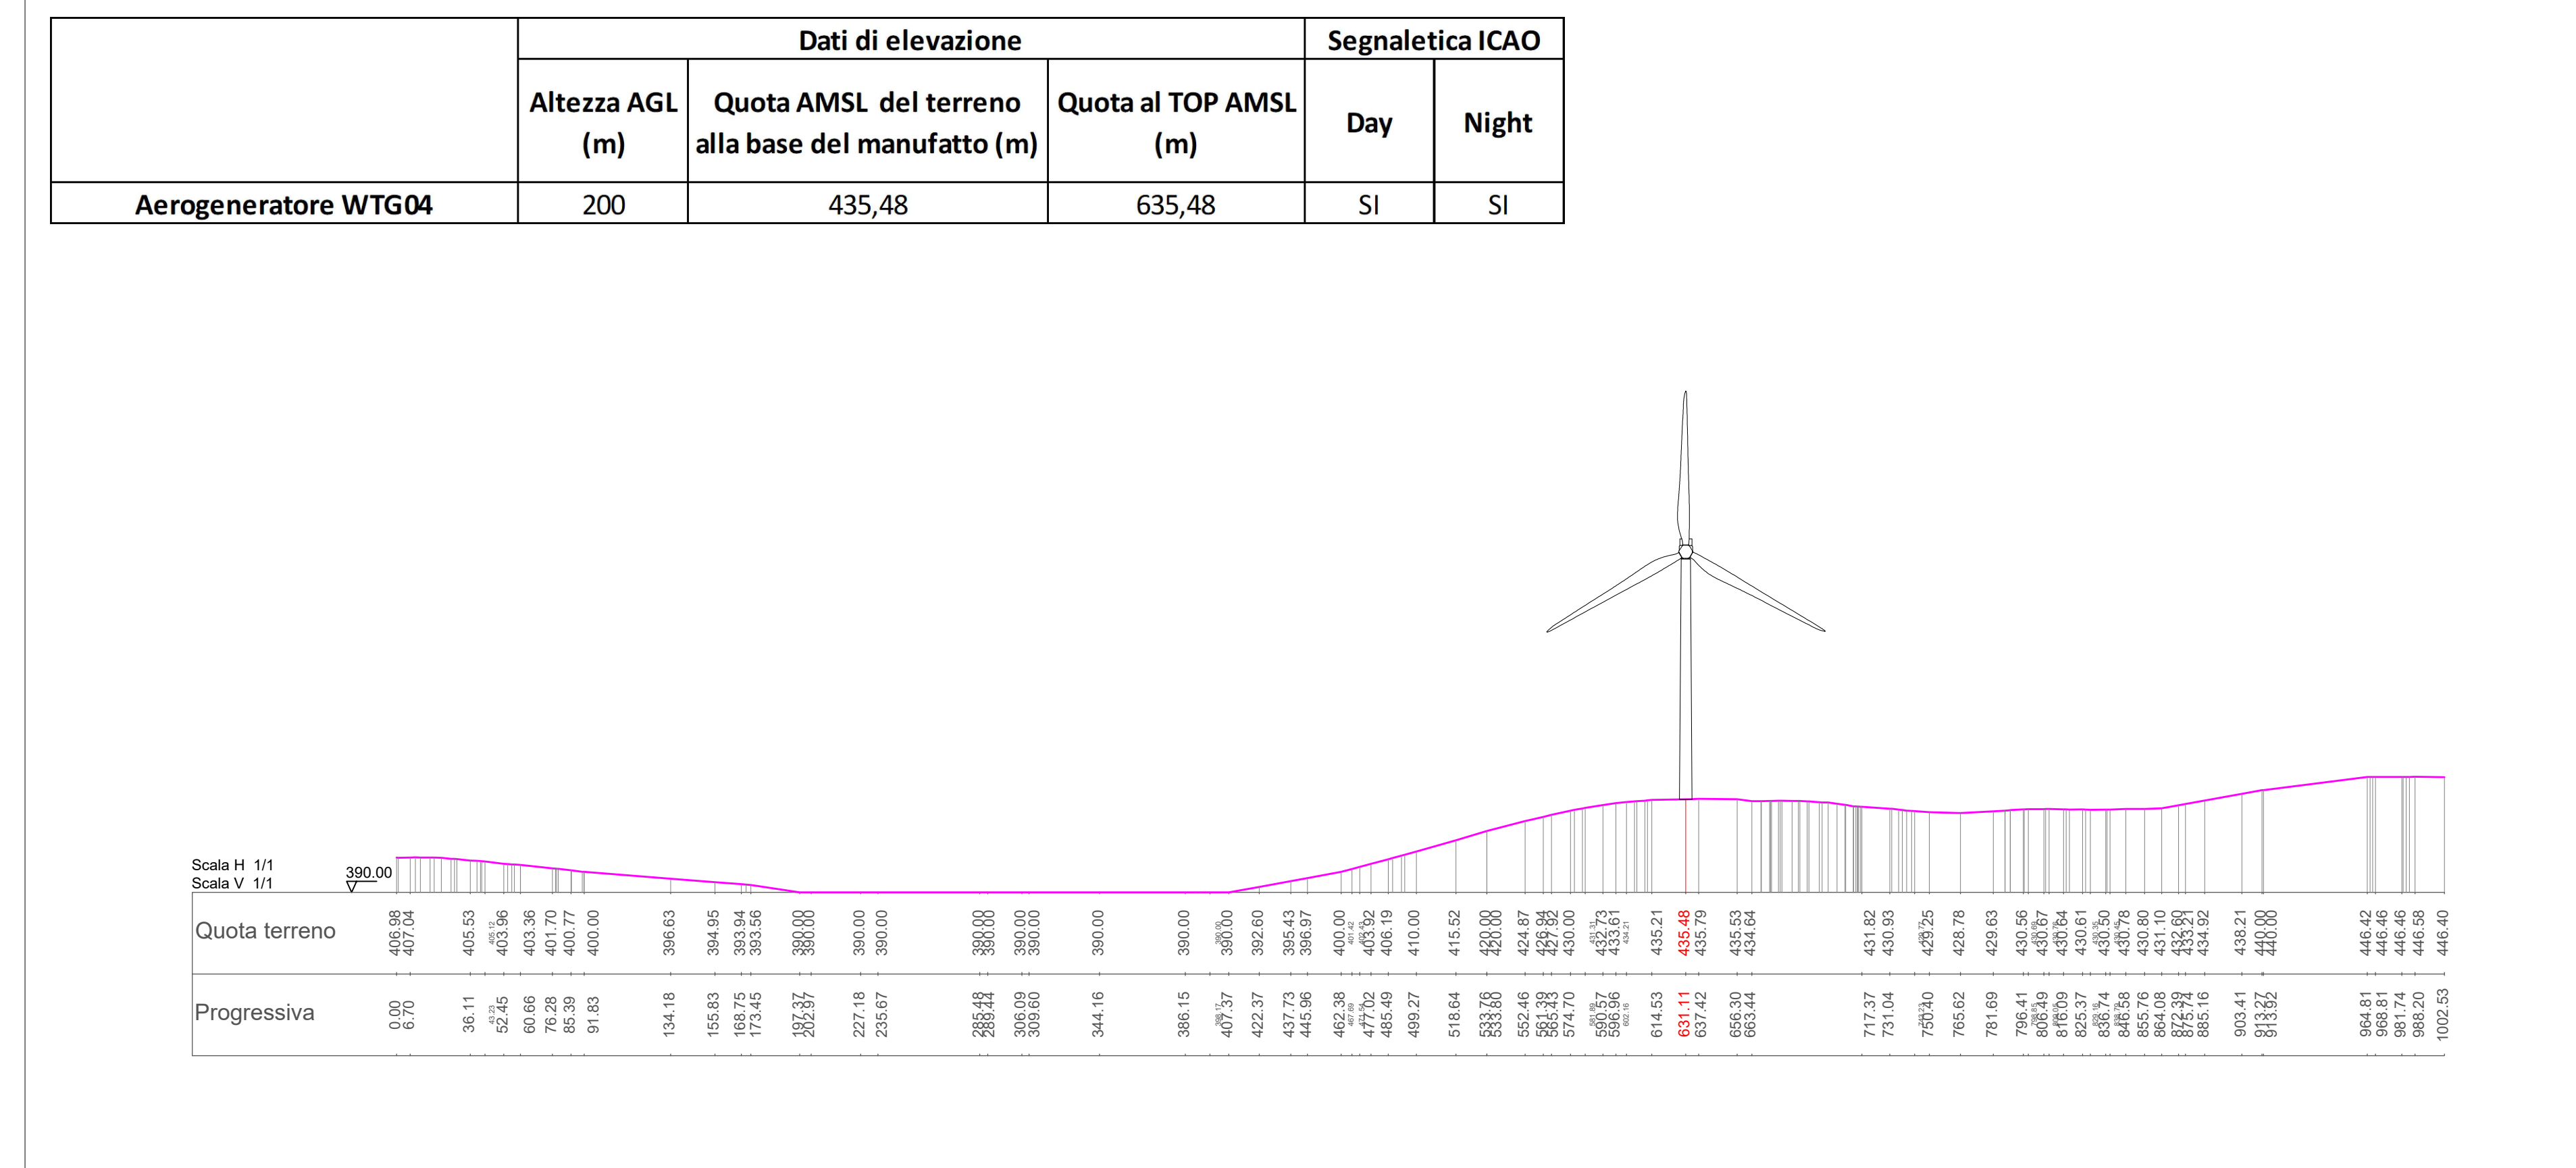

RAPPRESENTAZIONE CON PROFILI SOVRAPPosti - AEROGENERATORI WTG 03 - 04 - SCALA 1:2.500

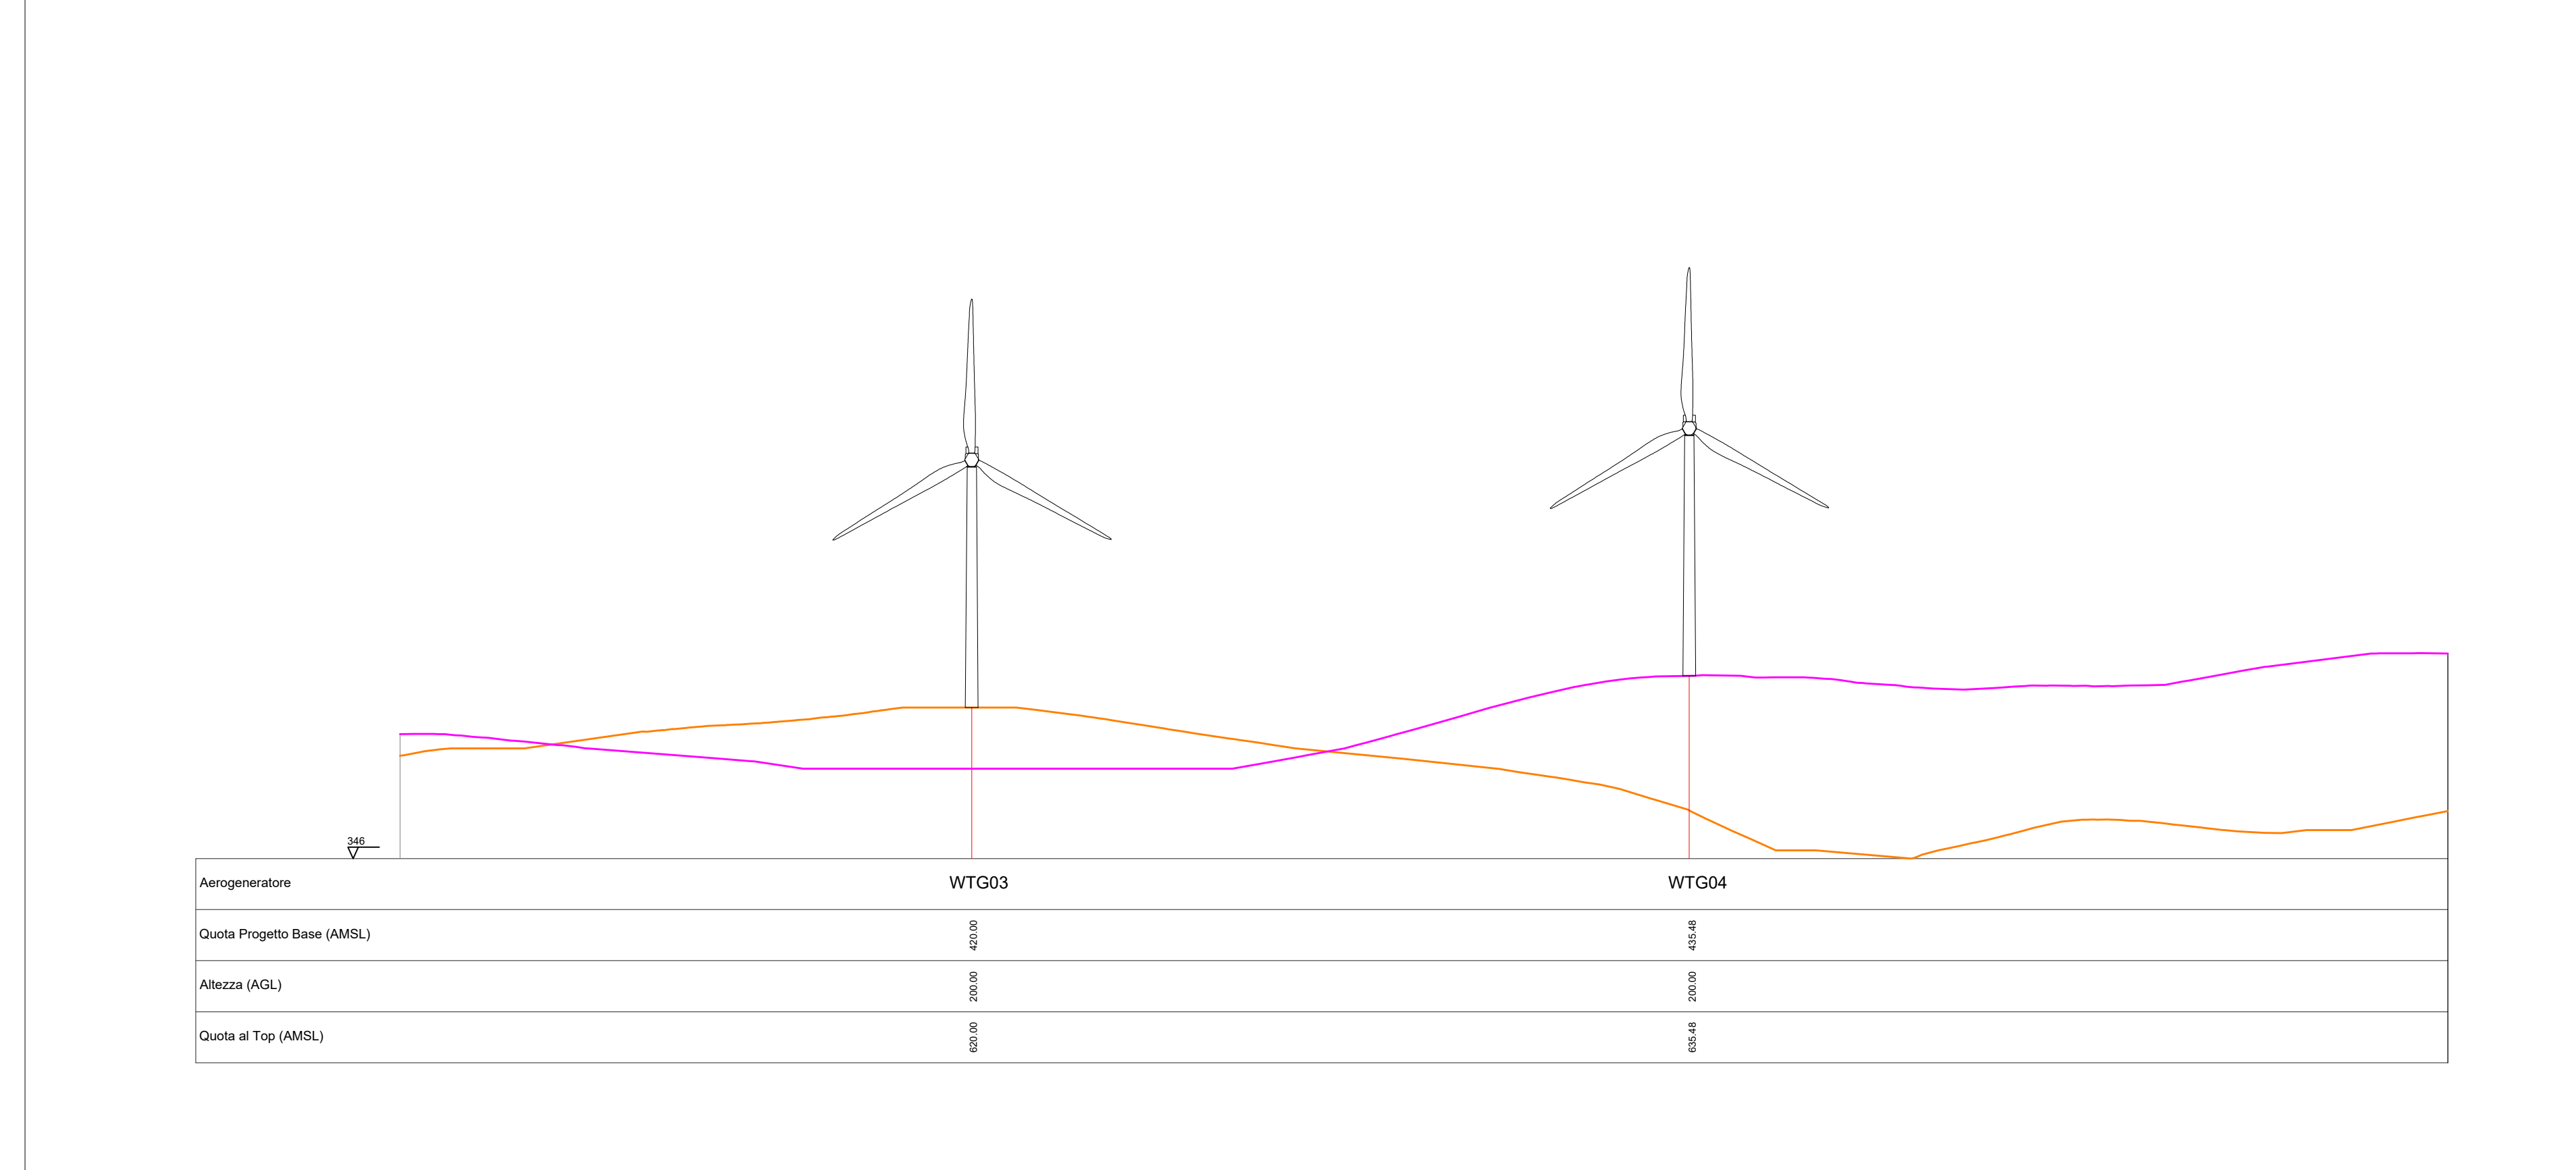

Regione Autonoma della Sardegna

Provincia di Sassari

Comune di Ittiri (SS)

Comune di Villanova Monteleone (SS)

Comittente: **RWE** RWE RENEWABLES ITALIA S.R.L.
via Andrea Doria, 41/G - 00192 Roma
P.IVA/C.F. 05600370968

Titolo del Progetto: **PARCO EOLICO "ALAS 2"**
- Comuni di Ittiri e Villanova Monteleone (SS) -

Documento: PROGETTO DEFINITIVO N° Documento: **PEALAS2-AR01.03c**

ID PROGETTO: PEALAS2	SEZIONE: C	TIPOLOGIA: G	FORMATO: A0
----------------------	------------	--------------	-------------

Elaborato: **SEZIONI RAPPRESENTATIVE OSTACOLI VERTICALI**

FOGLIO: 3 di 3 SCALA: 1:20.000-2.500 Nome file: PEALAS2-AR01.03_sezioni_rappresentative_ostacoli_vertici

A cura di:

CONSULENZA IAT PROGETTI

Gruppo di progettazione:
 Ing. Giuseppe Frongia (Coordinatore e progettista)
 Ing. Erica Atalida
 P. Ing. Tiziana Casareto
 Ing. Gianfranco Corallo
 P. Ing. Tiziana Corallo
 Ing. Caterina Miele
 P. Ing. Tiziana Corallo
 Ing. Andrea Orsini
 P. Ing. Tiziana Corallo
 Ing. Elisa Rocchi
 P. Ing. Marco Usler

Contributi specialistici:
 P. Ing. Andrea Orsini (Acustica)
 Dott.ssa Flaminia Cortesi (Aerodinamica)

ORDINE INGEGNERI PROFFETA-CAGLIARI

N. 3453 Dott. Ing. Giuseppe Frongia

Rev.	Data Revisione	Descrizione Revisione	Redatto	Controllato	Approvato
00	24/10/2023	PRIMA EMISSIONE	EB	GF	RWE