

Regione Autonoma
della Sardegna



Provincia di Sassari



Comune di Ittiri (SS)



Comune di
Villanova Monteleone (SS)



Committente:

RWE

RWE RENEWABLES ITALIA S.R.L.
via Andrea Doria, 41/G - 00192 Roma
P.IVA/C.F. 06400370968

Titolo del Progetto:

PARCO EOLICO "ALAS 2"

- Comuni di Ittiri e Villanova Monteleone (SS) -

Documento:

PROGETTO DEFINITIVO

N° Documento:

PEALAS2-TS52

ID PROGETTO:

PEALAS2

SEZIONE:

TIPOLOGIA:

FORMATO:

A3

Elaborato:

SEZIONI DI VISTA

FOGLIO:

SCALA:

indicata

Nome file:

PEALAS2-TS52 - Sezioni di vista

A cura di:

 **iat** CONSULENZA
E PROGETTI
www.iatprogetti.it



I.A.T. Consulenza e progetti S.r.l.
Dott. Ing. Giuseppe Frongia

Gruppo di progettazione:

Ing. Giuseppe Frongia
(coordinatore e responsabile)
Ing. Marianna Barbarino
Ing. Enrica Batzella
Pian. Terr. Andrea Cappai
Ing. Gianfranco Corda
Ing. Paolo Desogus
Pian. Terr. Veronica Fais
Ing. Gianluca Melis
Dott. Ing. Fabrizio Murru
Ing. Andrea Onnis
Pian. Terr. Eleonora Re
Ing. Elisa Roych
Ing. Marco Utzeri

Contributi specialistici:

Ing. Antonio Dedoni (Acustica)
Dott.ssa Florinda Corrias (Archeologia)



**Studi geologici, agronomici e
ambientali a cura di:**




Redattori Studi Ambientali:

Dott.ssa Biol. Maria Antonietta Marino
Dott. Geol. Gualtiero Bellomo
Dott. Agr. Fabio Interrante
Dott. Geol. Massimo Pernicari


VAMIRGEOIND
AMBIENTE GEOLOGIA E GEOTECNICA S.r.l.
Il Direttore Tecnico
Dott.ssa MARINO MARIA ANTONIETTA

Rev:	Data Revisione	Descrizione Revisione	Redatto	Controllato	Approvato
00	24/10/2023	PRIMA EMISSIONE	VAMIRGEOIND	GF	RWE


Sezione da PDV 1 (Suni - Area Planargia) a WTG 04
distanza 24.690 m - scala 1:60.000

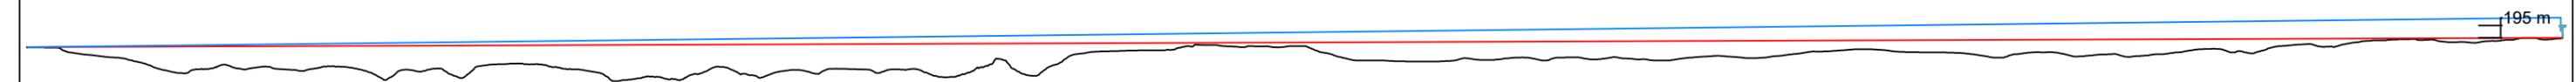


Sezione da PDV 2 (Suni - Area Altopiano Campeda) a WTG 03
distanza 20.538 m - scala 1:60.000

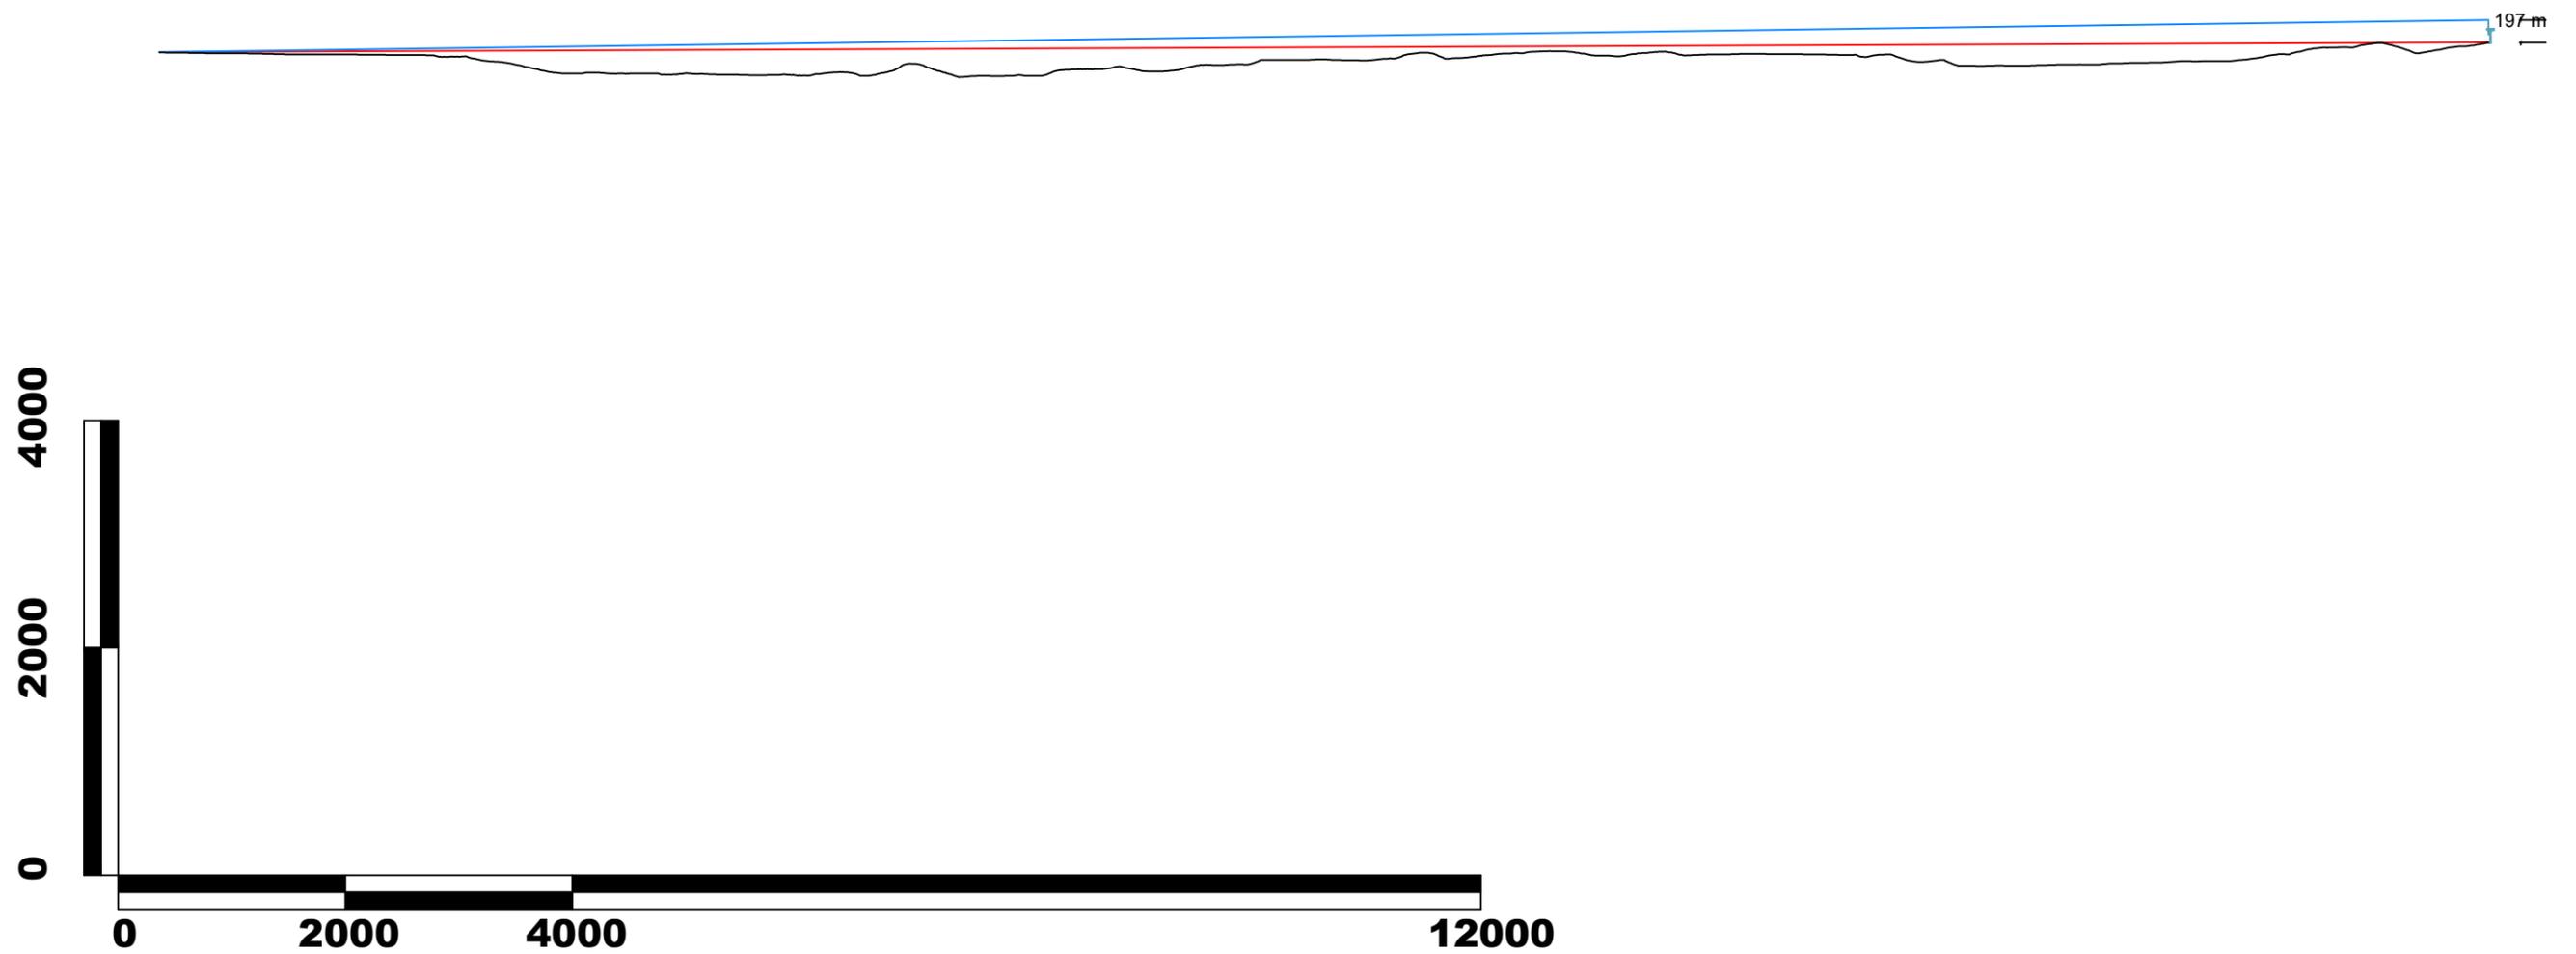


Sezione da PDV 3 (Pozzomaggiore - Area Meilogu) a WTG 03
distanza 17.745 m - scala 1:50.000

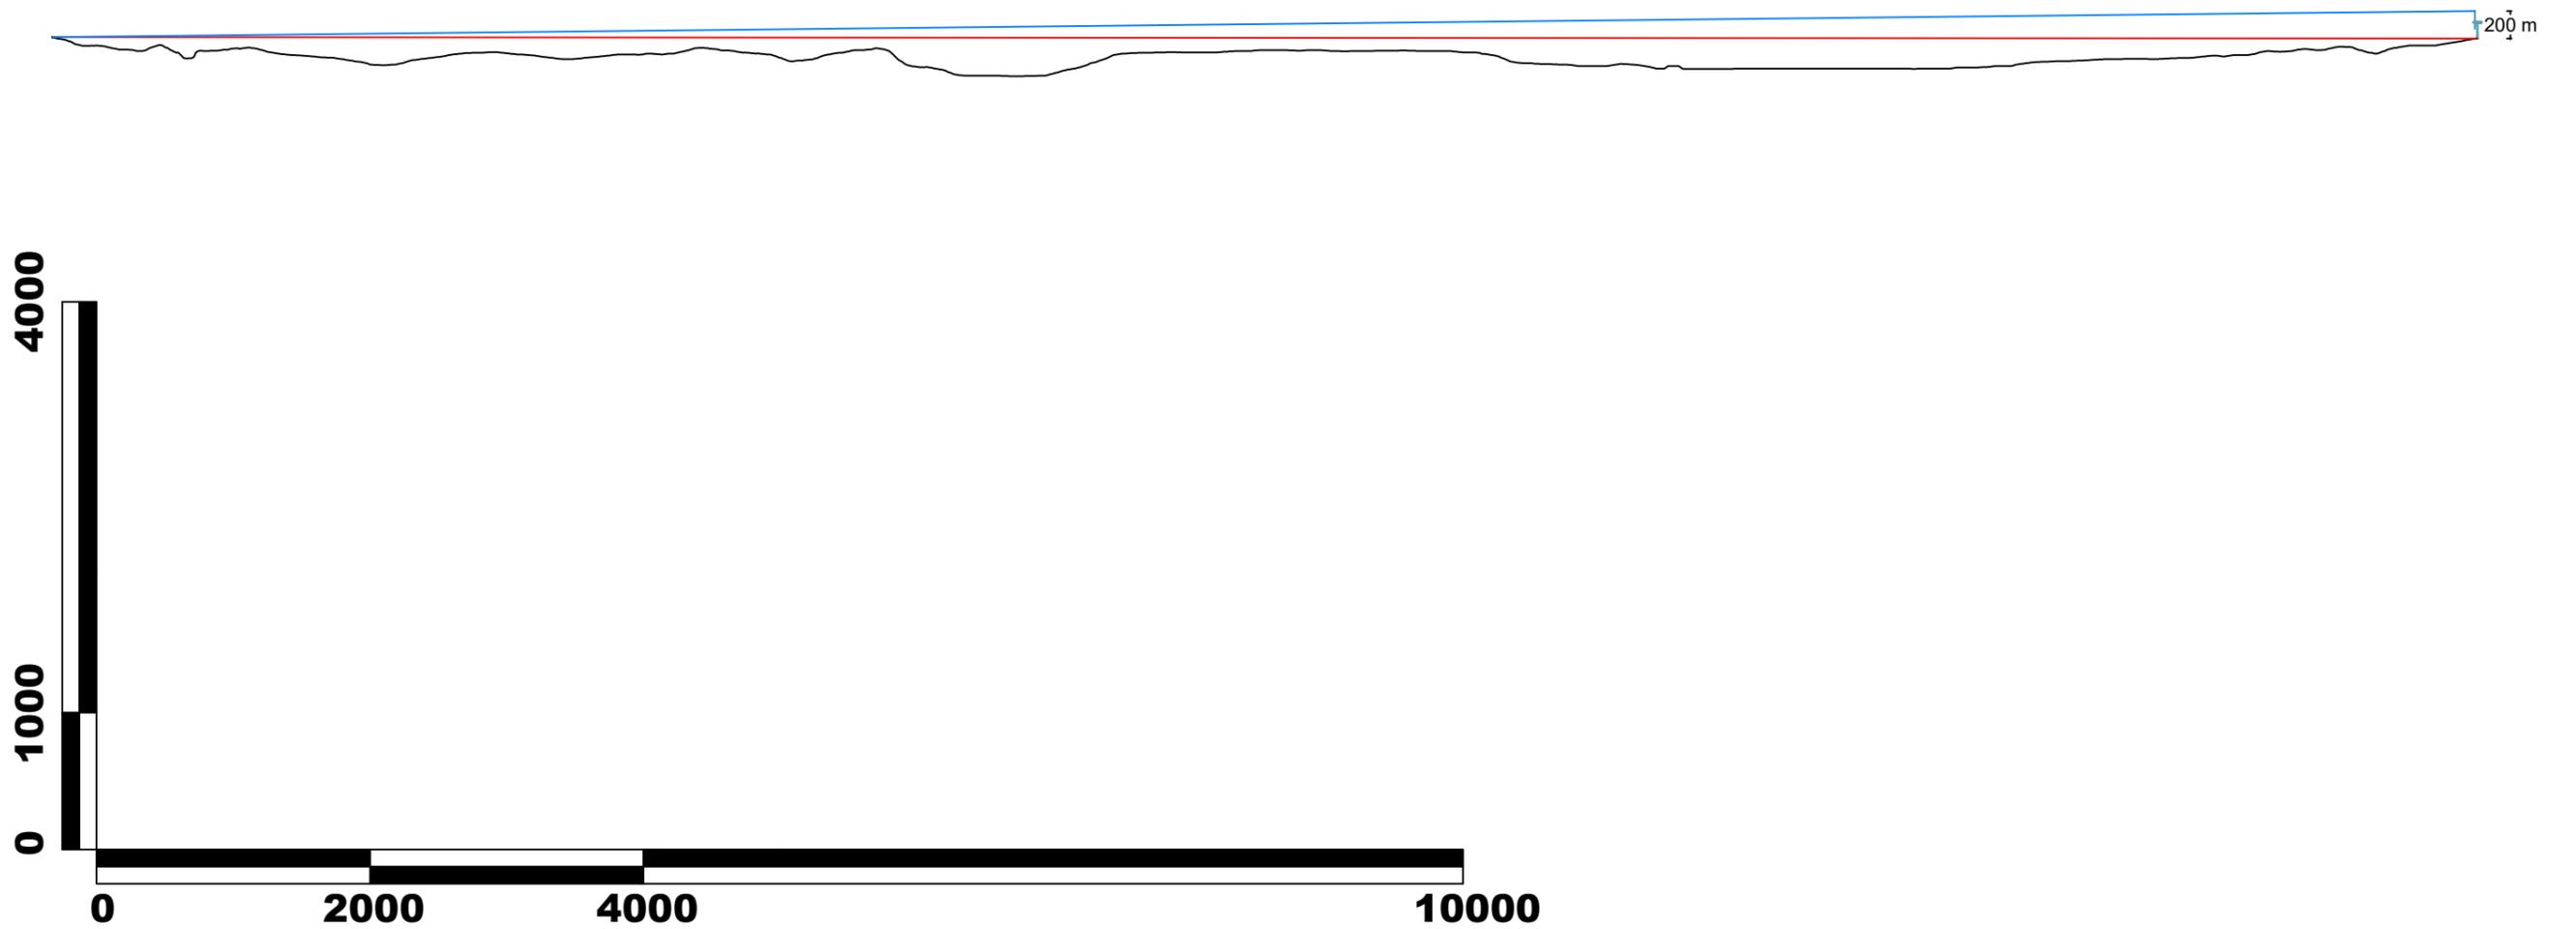


Sezione da PDV 4 (Villanova Monteleone) a WTG 02
distanza 2.201 m - scala 1:10.000

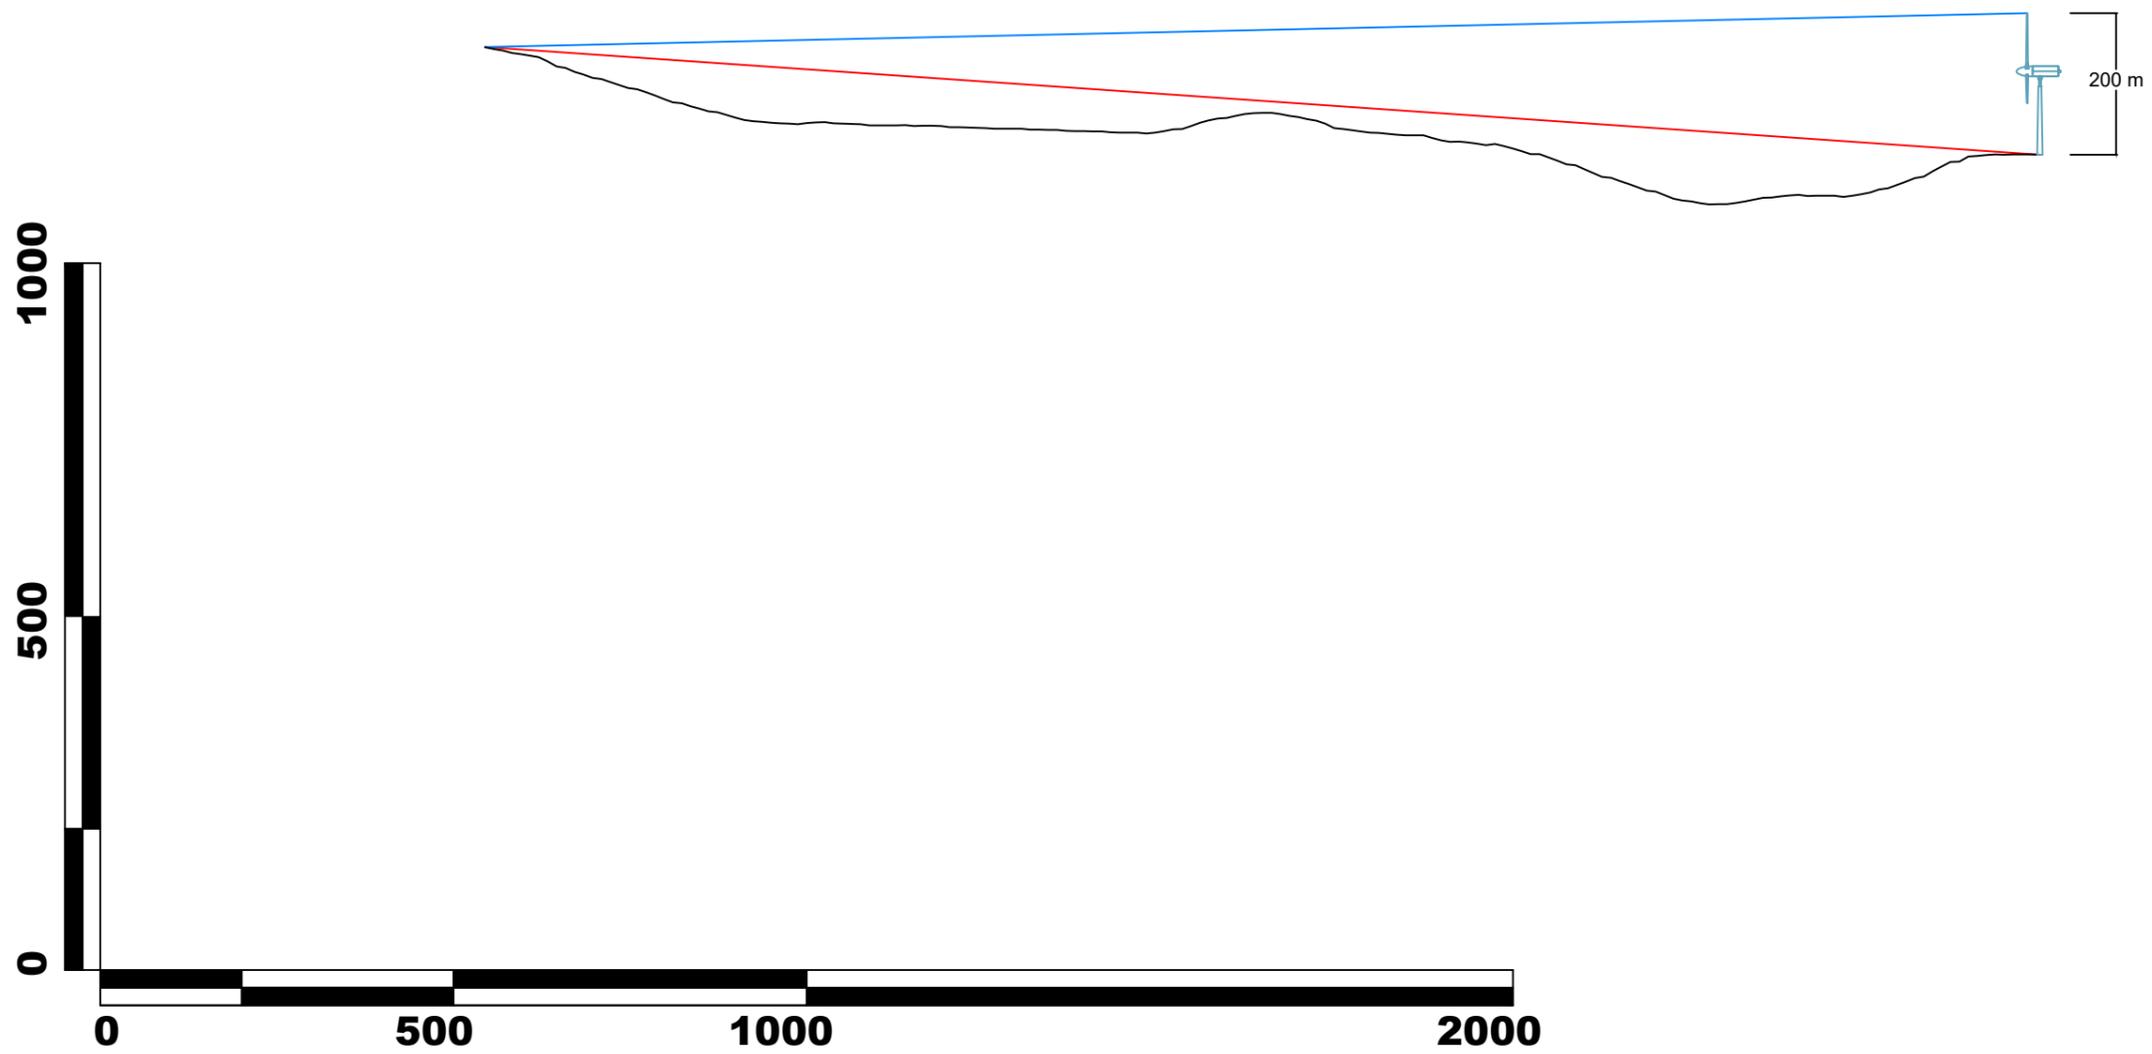


Sezione da PDV 4a (Villanova Monteleone - centro abitato) a WTG 04
distanza 1.249 m - scala 1:4.000

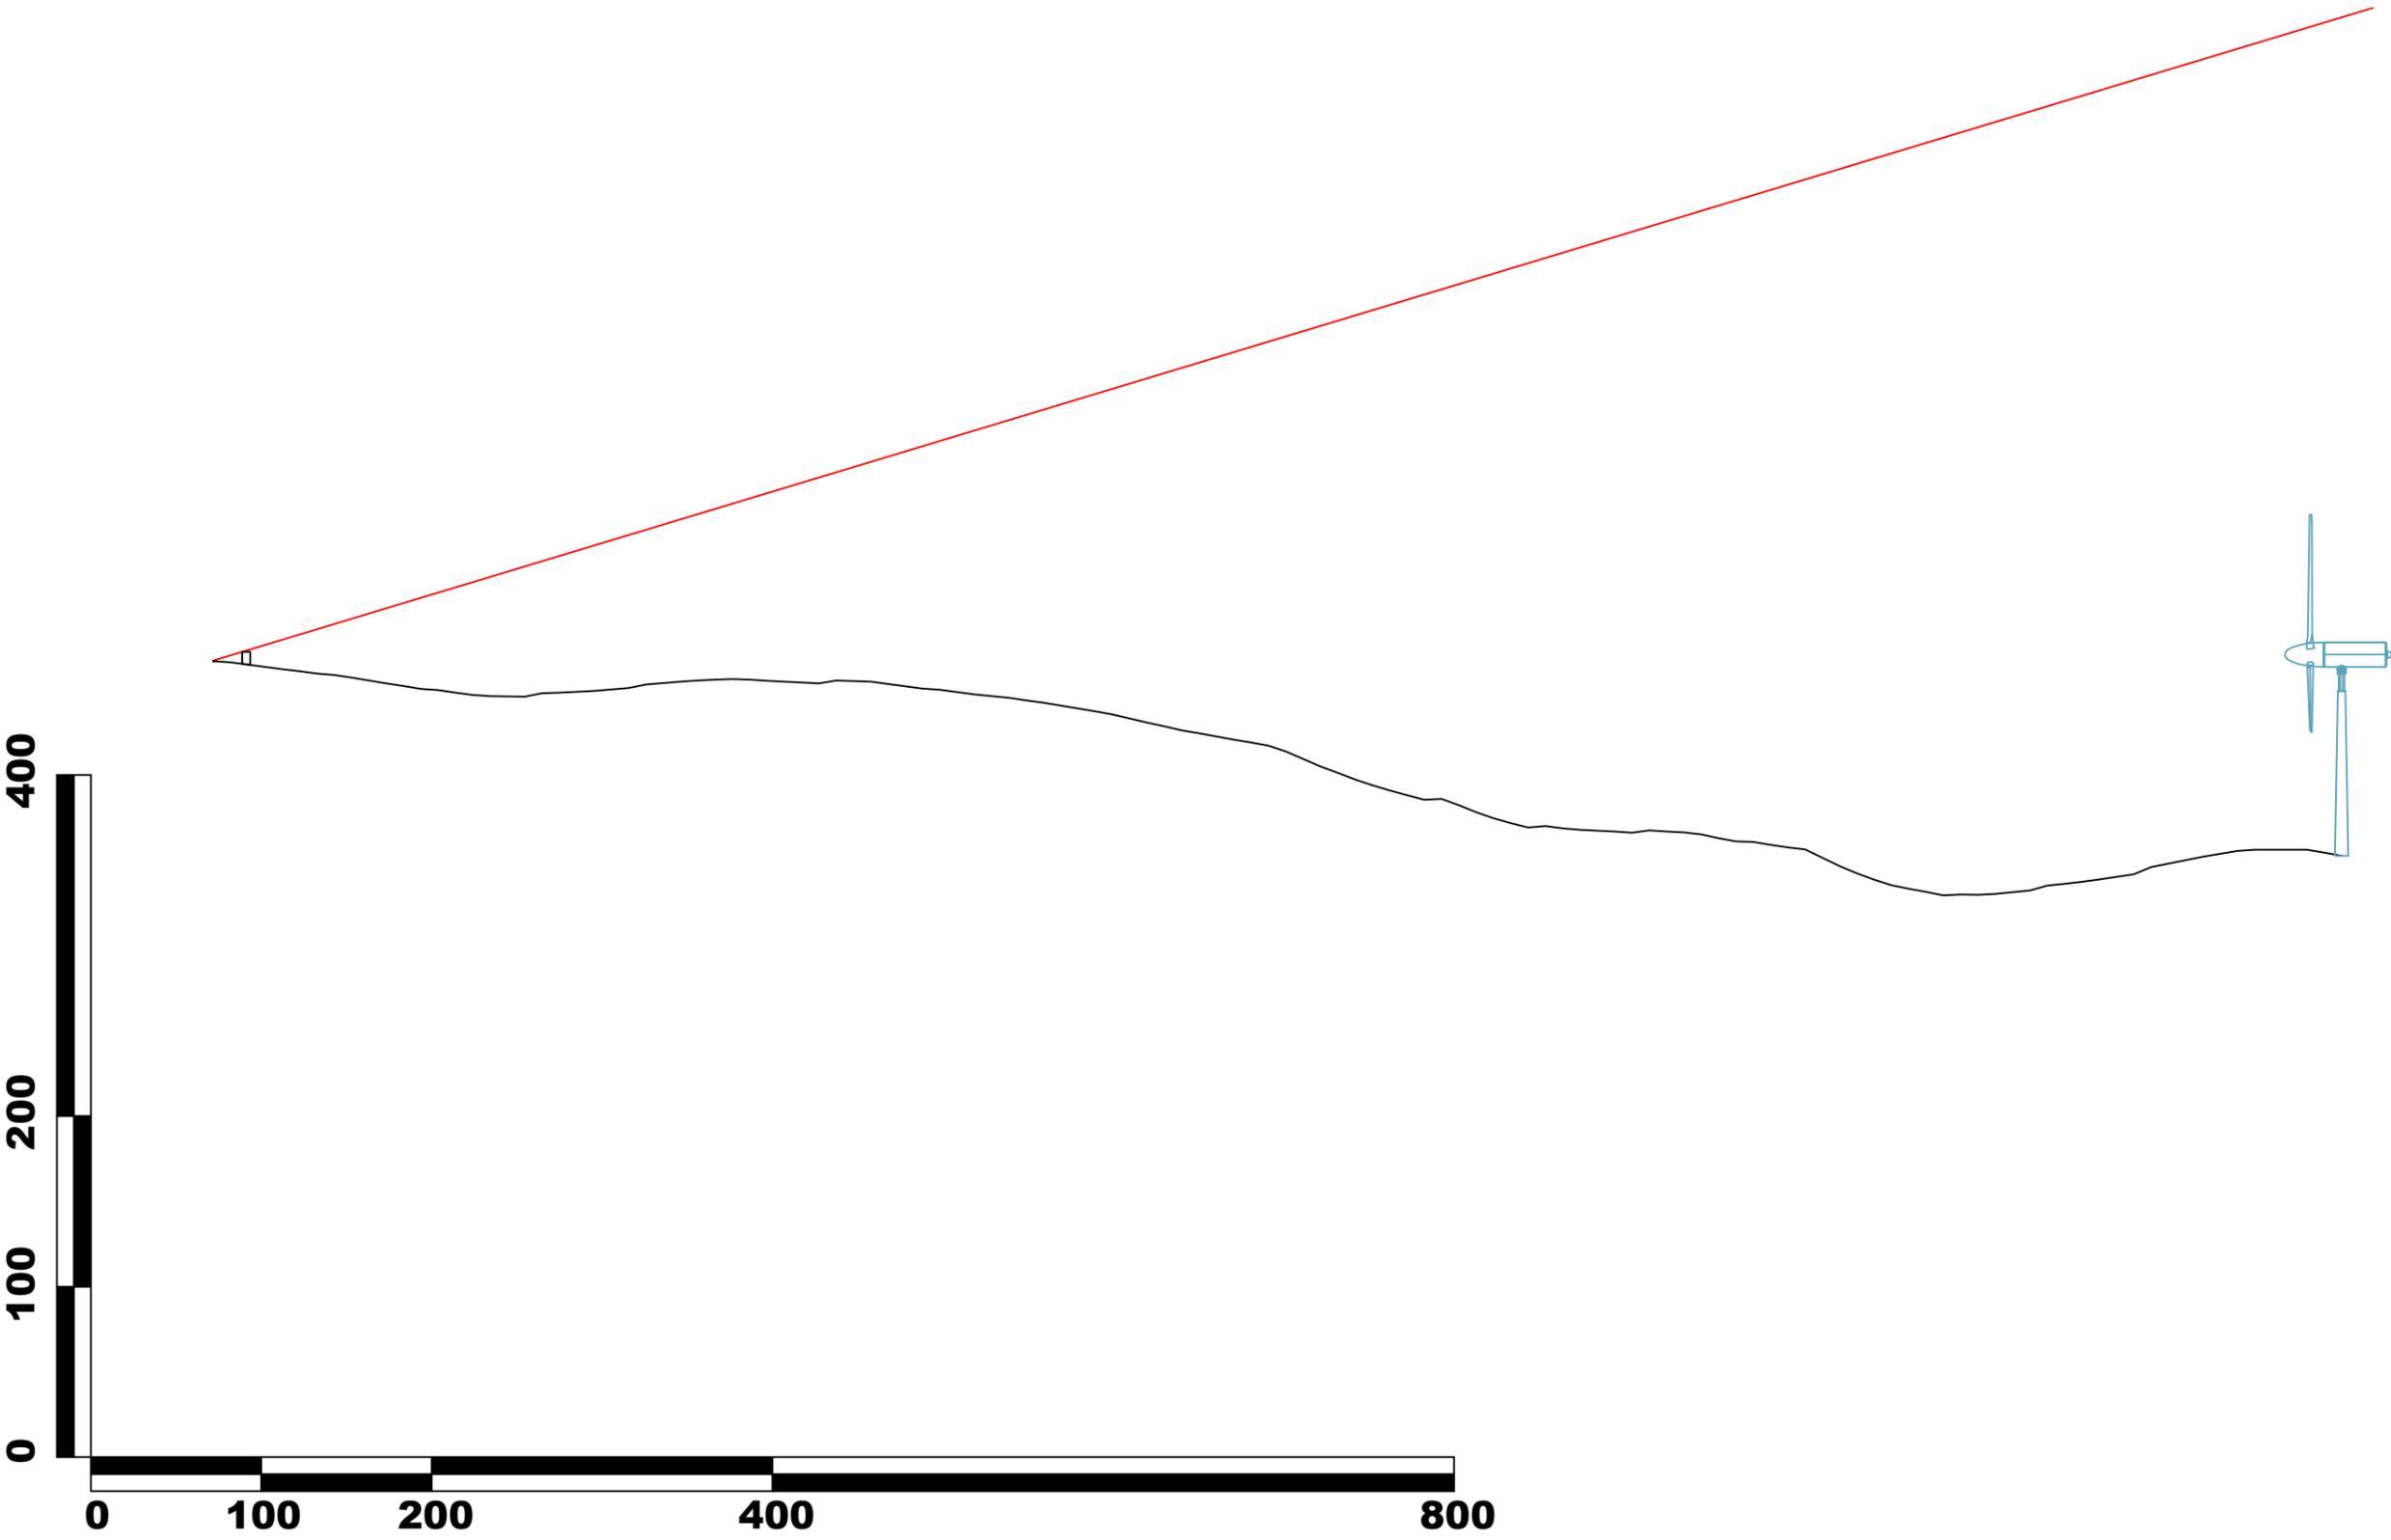


Sezione da PDV 4b (Villanova Monteleone - centro abitato) a WTG 06
distanza 2.245 m - scala 1:10.000

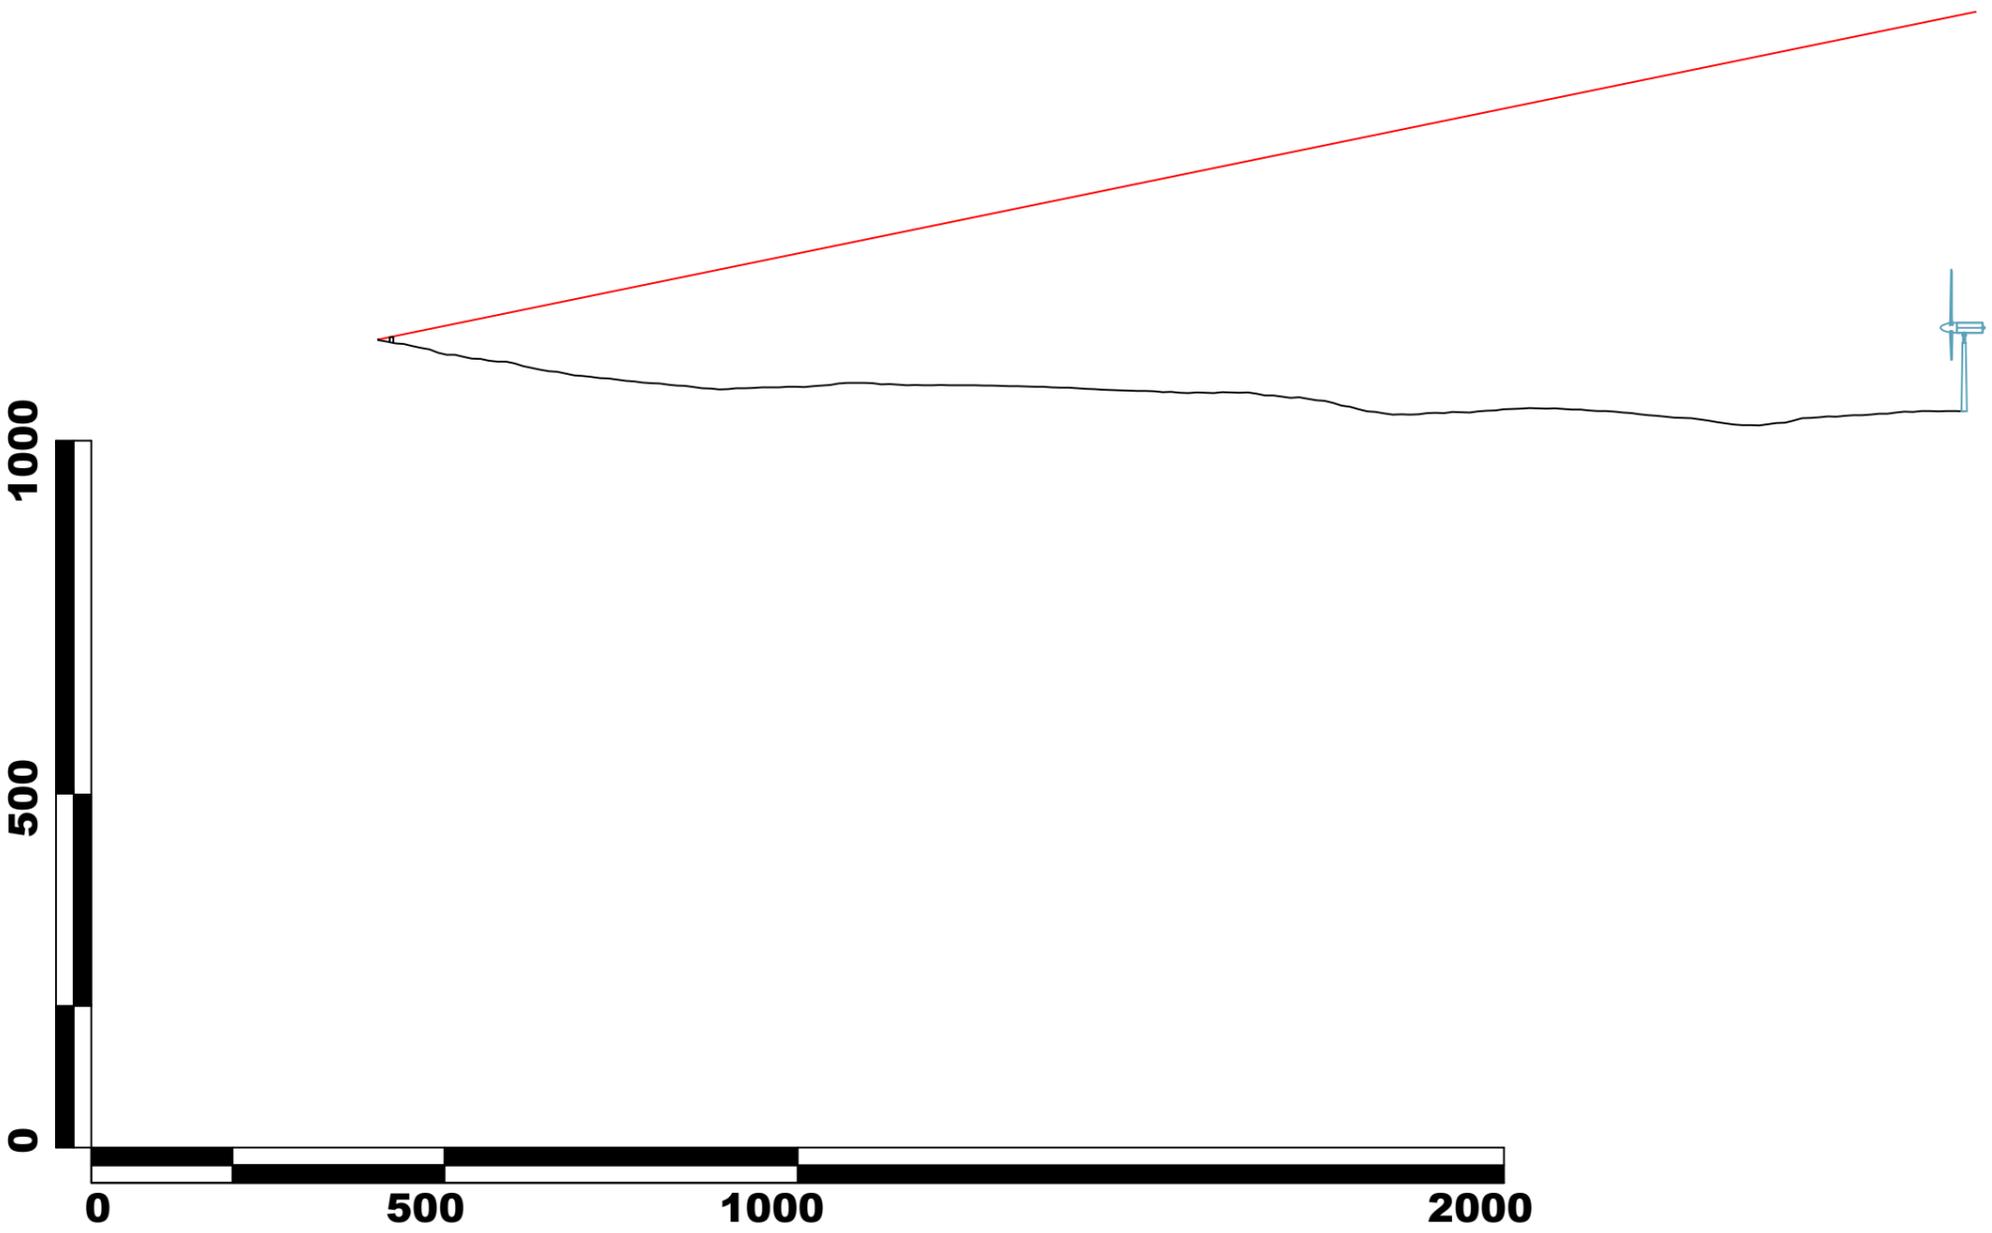



Sezione da PDV 5 (Domus de Janas Pubusattile) a WTG 07
distanza 1.943 m - scala 1:5.000

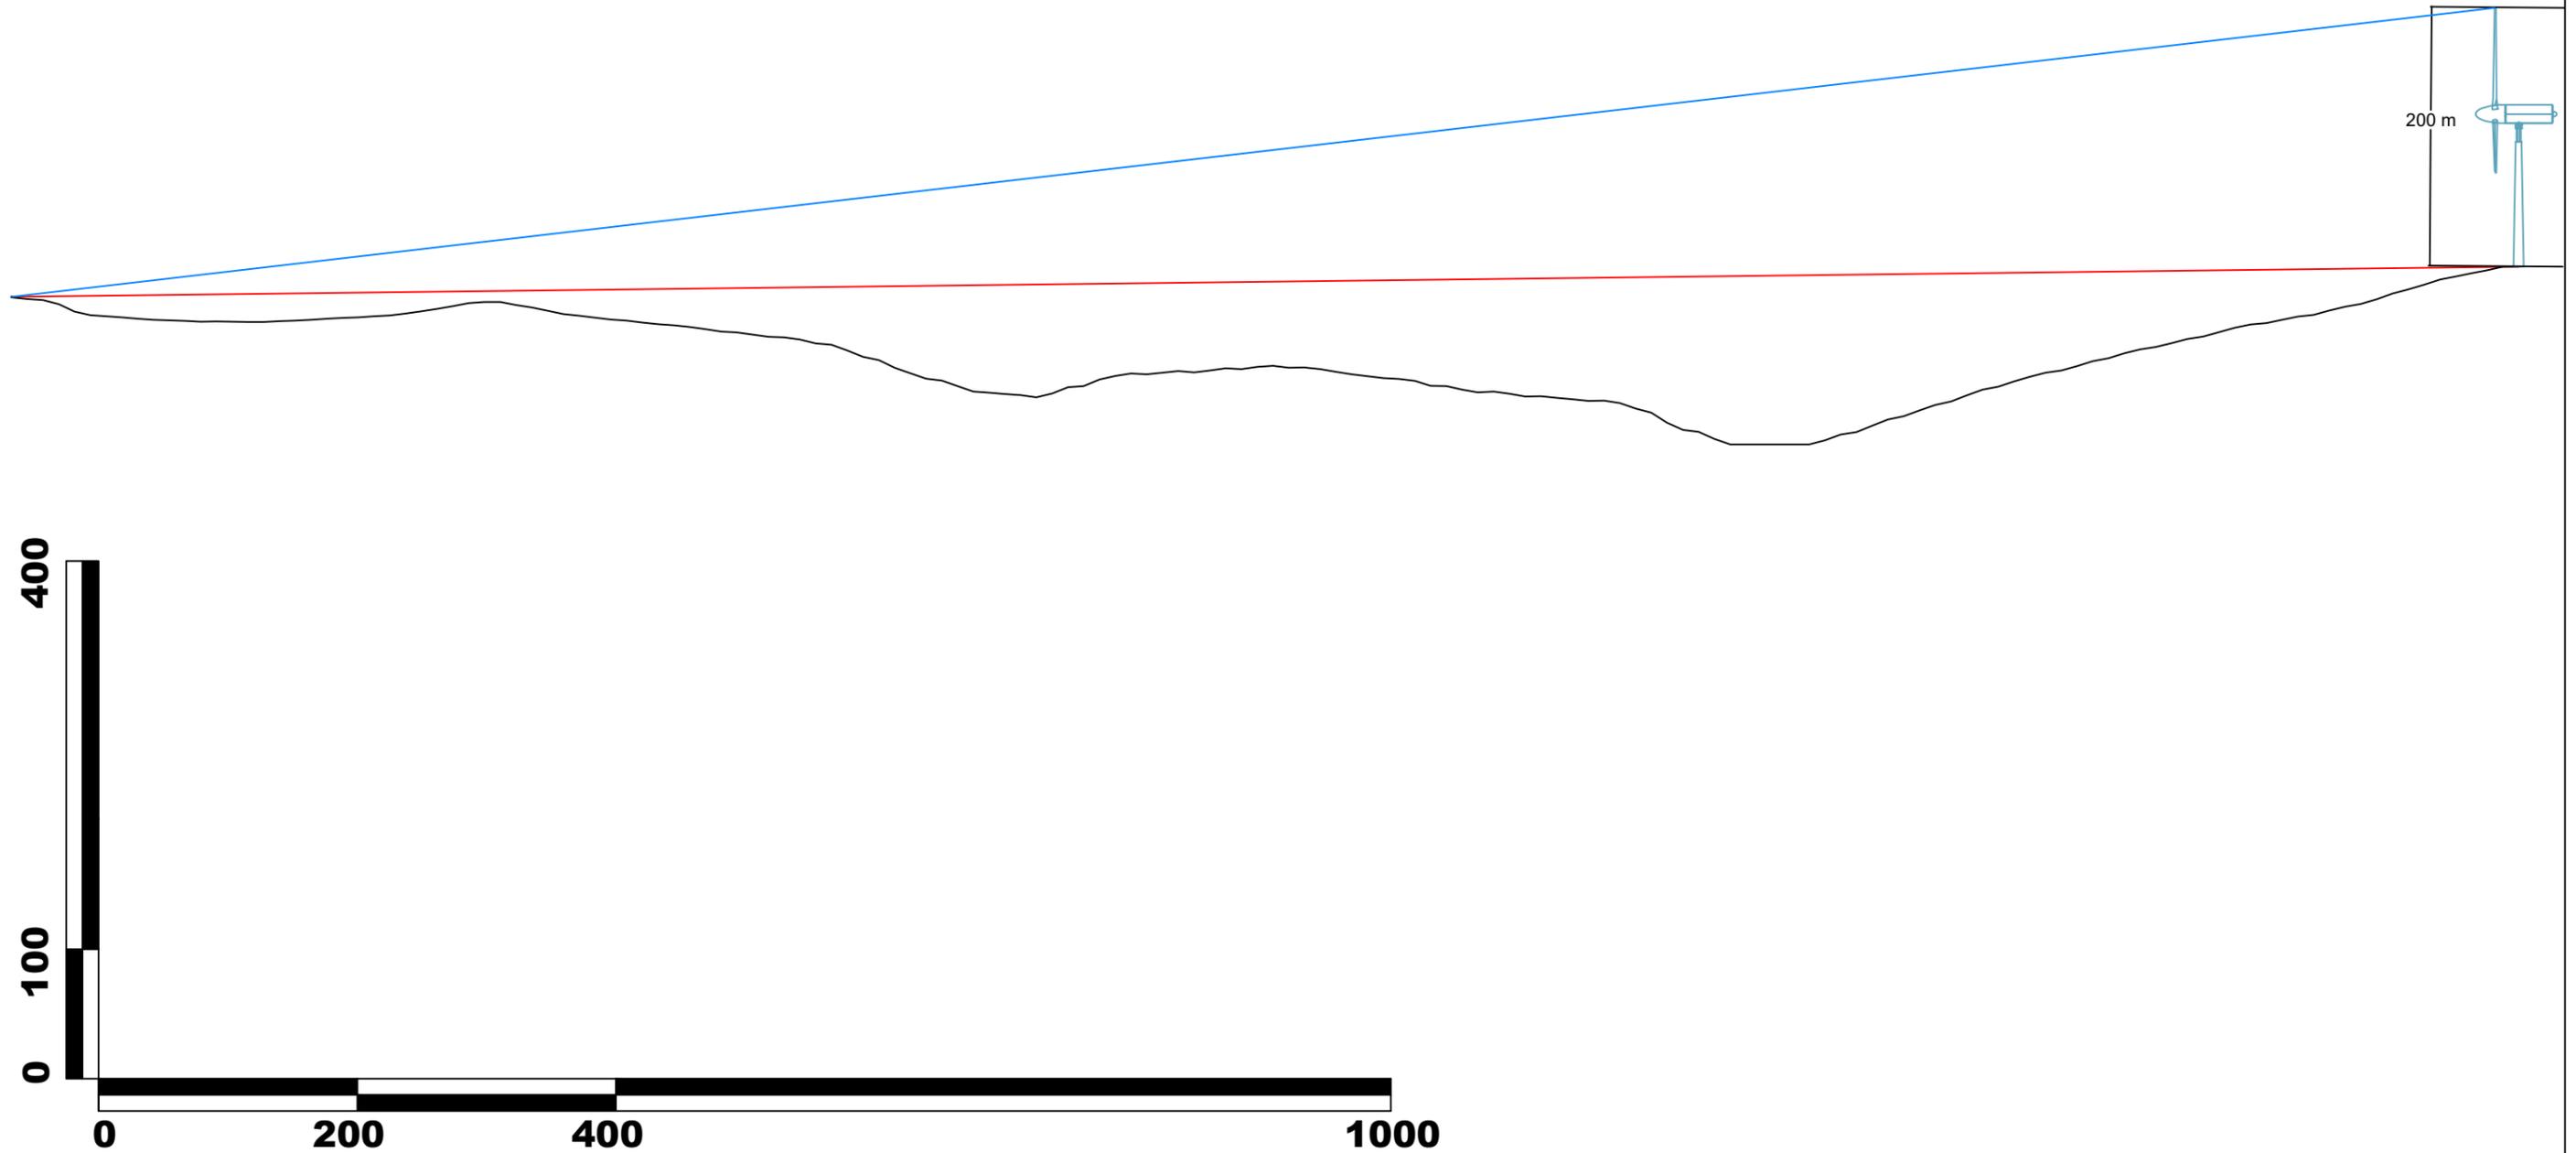


Sezione da PDV 6 (Domus de janas Puttu Codinu) a WTG 03
distanza 2.605 m - scala 1:10.000

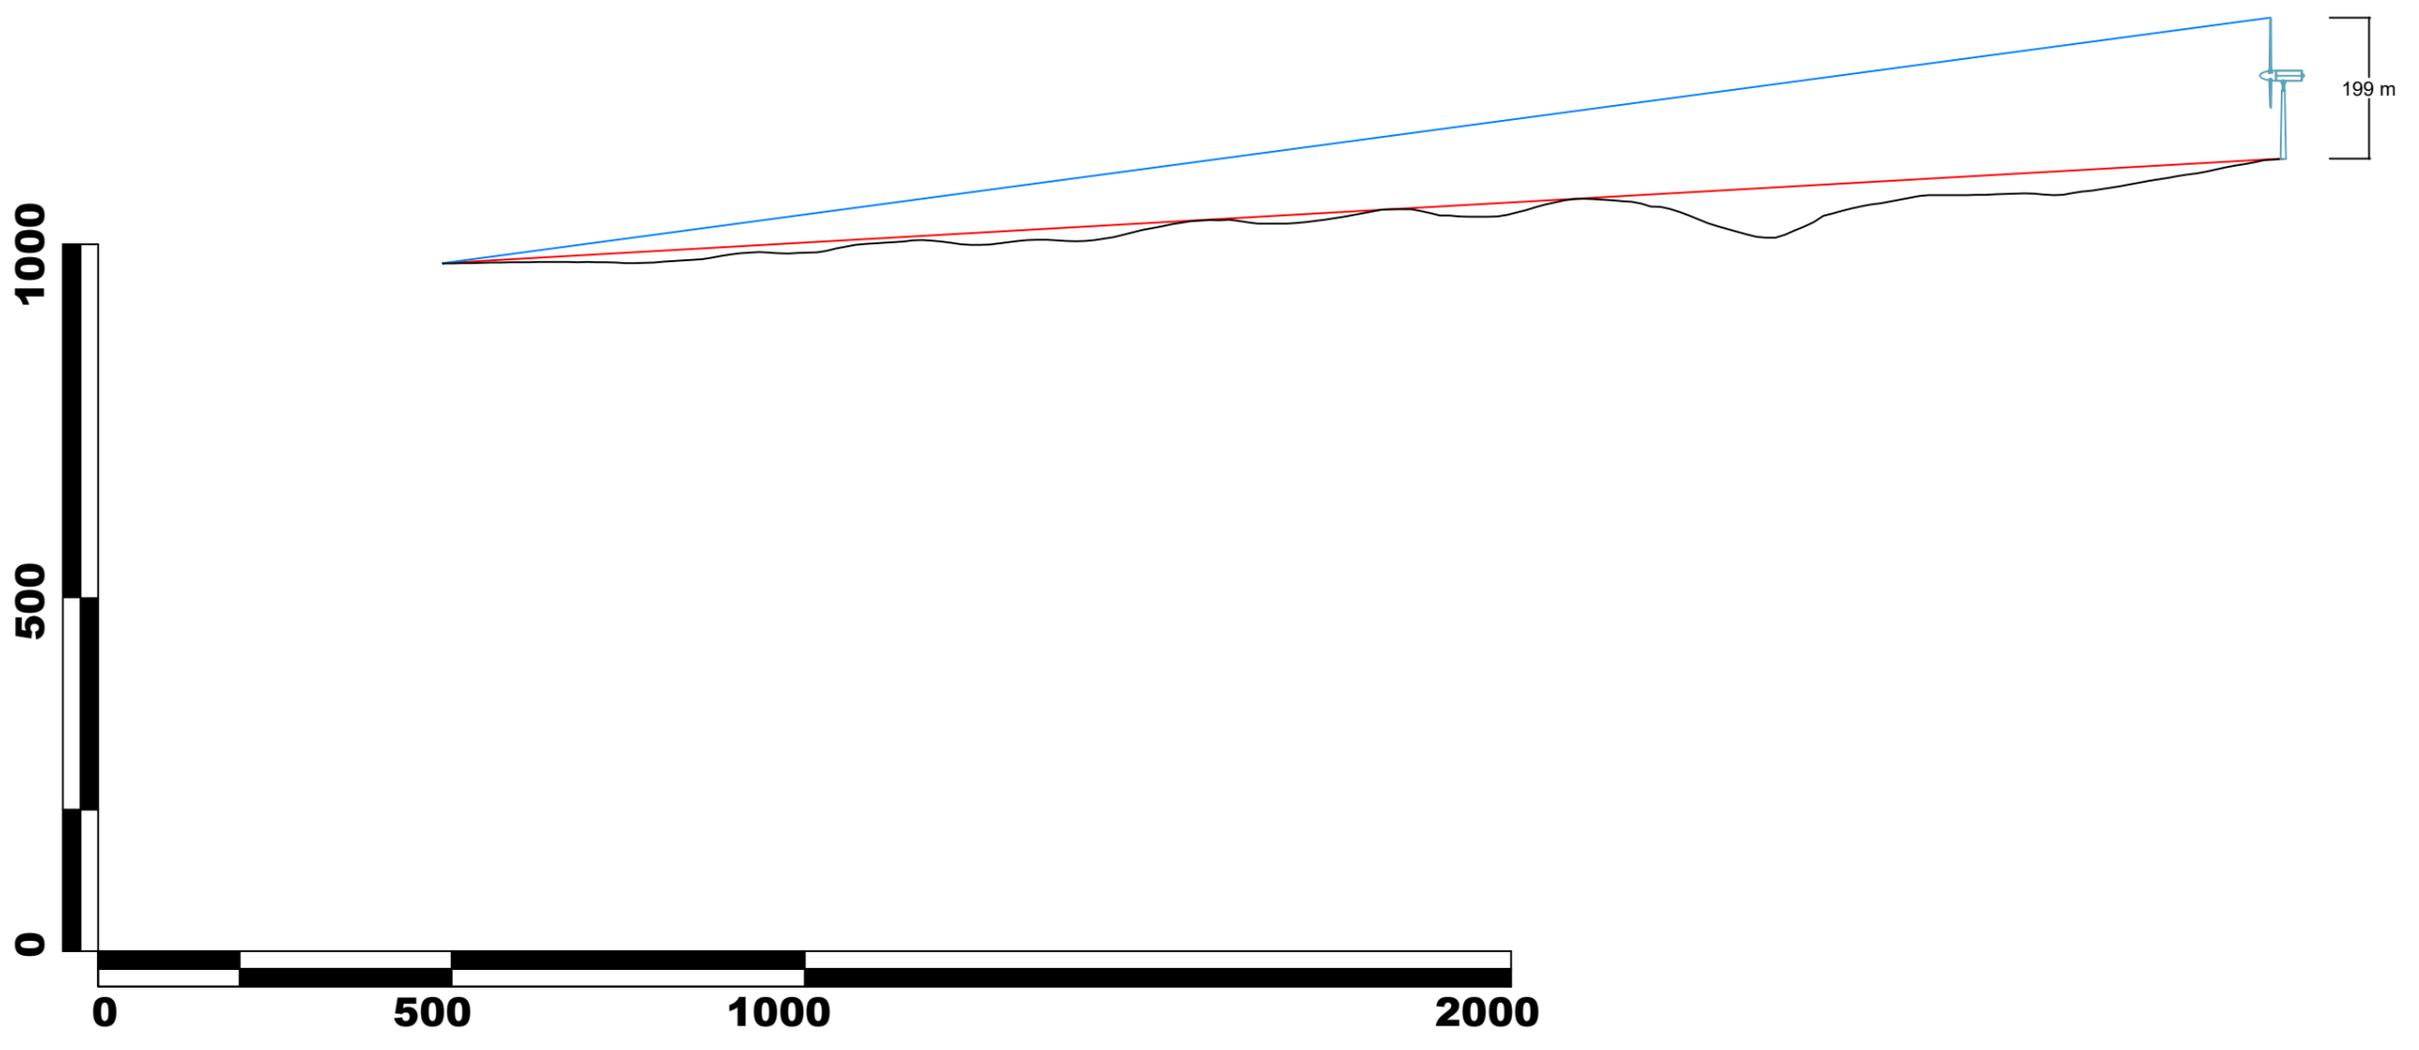


Sezione da PDV 7 (Usini - area Coros, Figulinas, Anglona) a WTG 07
distanza 15.347 m - scala 1:40.000

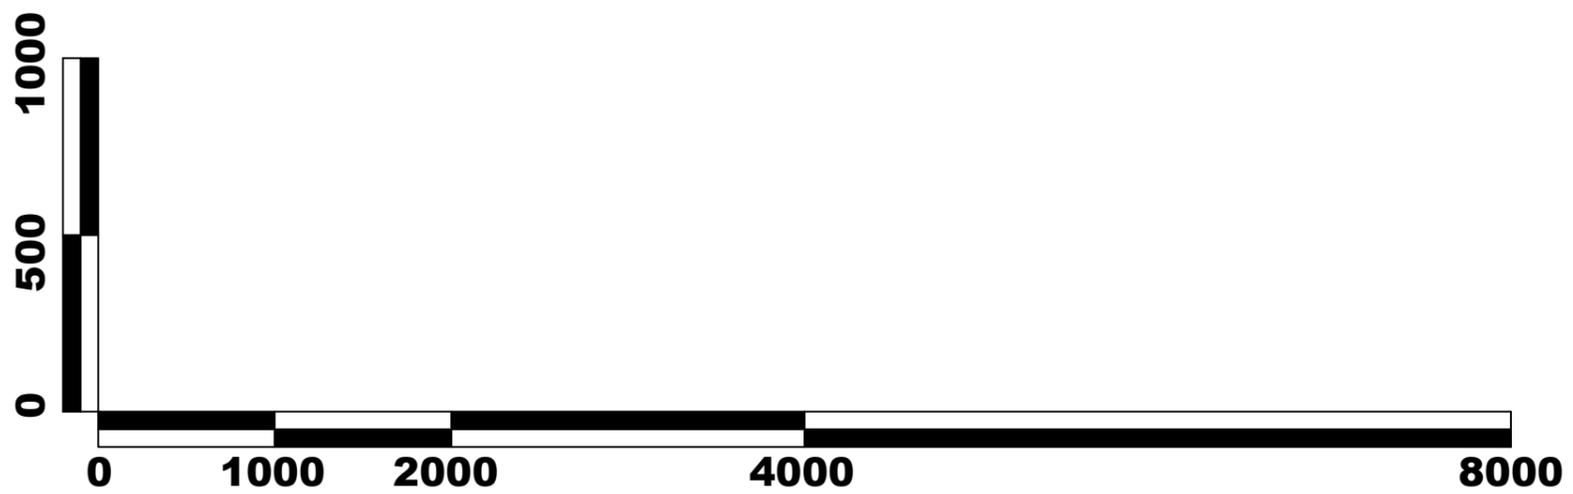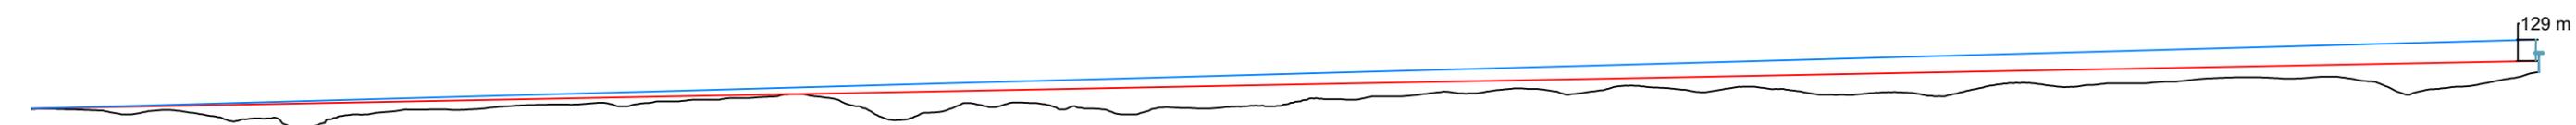


Sezione da PDV 8 (Olmedo - Area Nurra) a WTG 05
distanza 19.864 m - scala 1:60.000

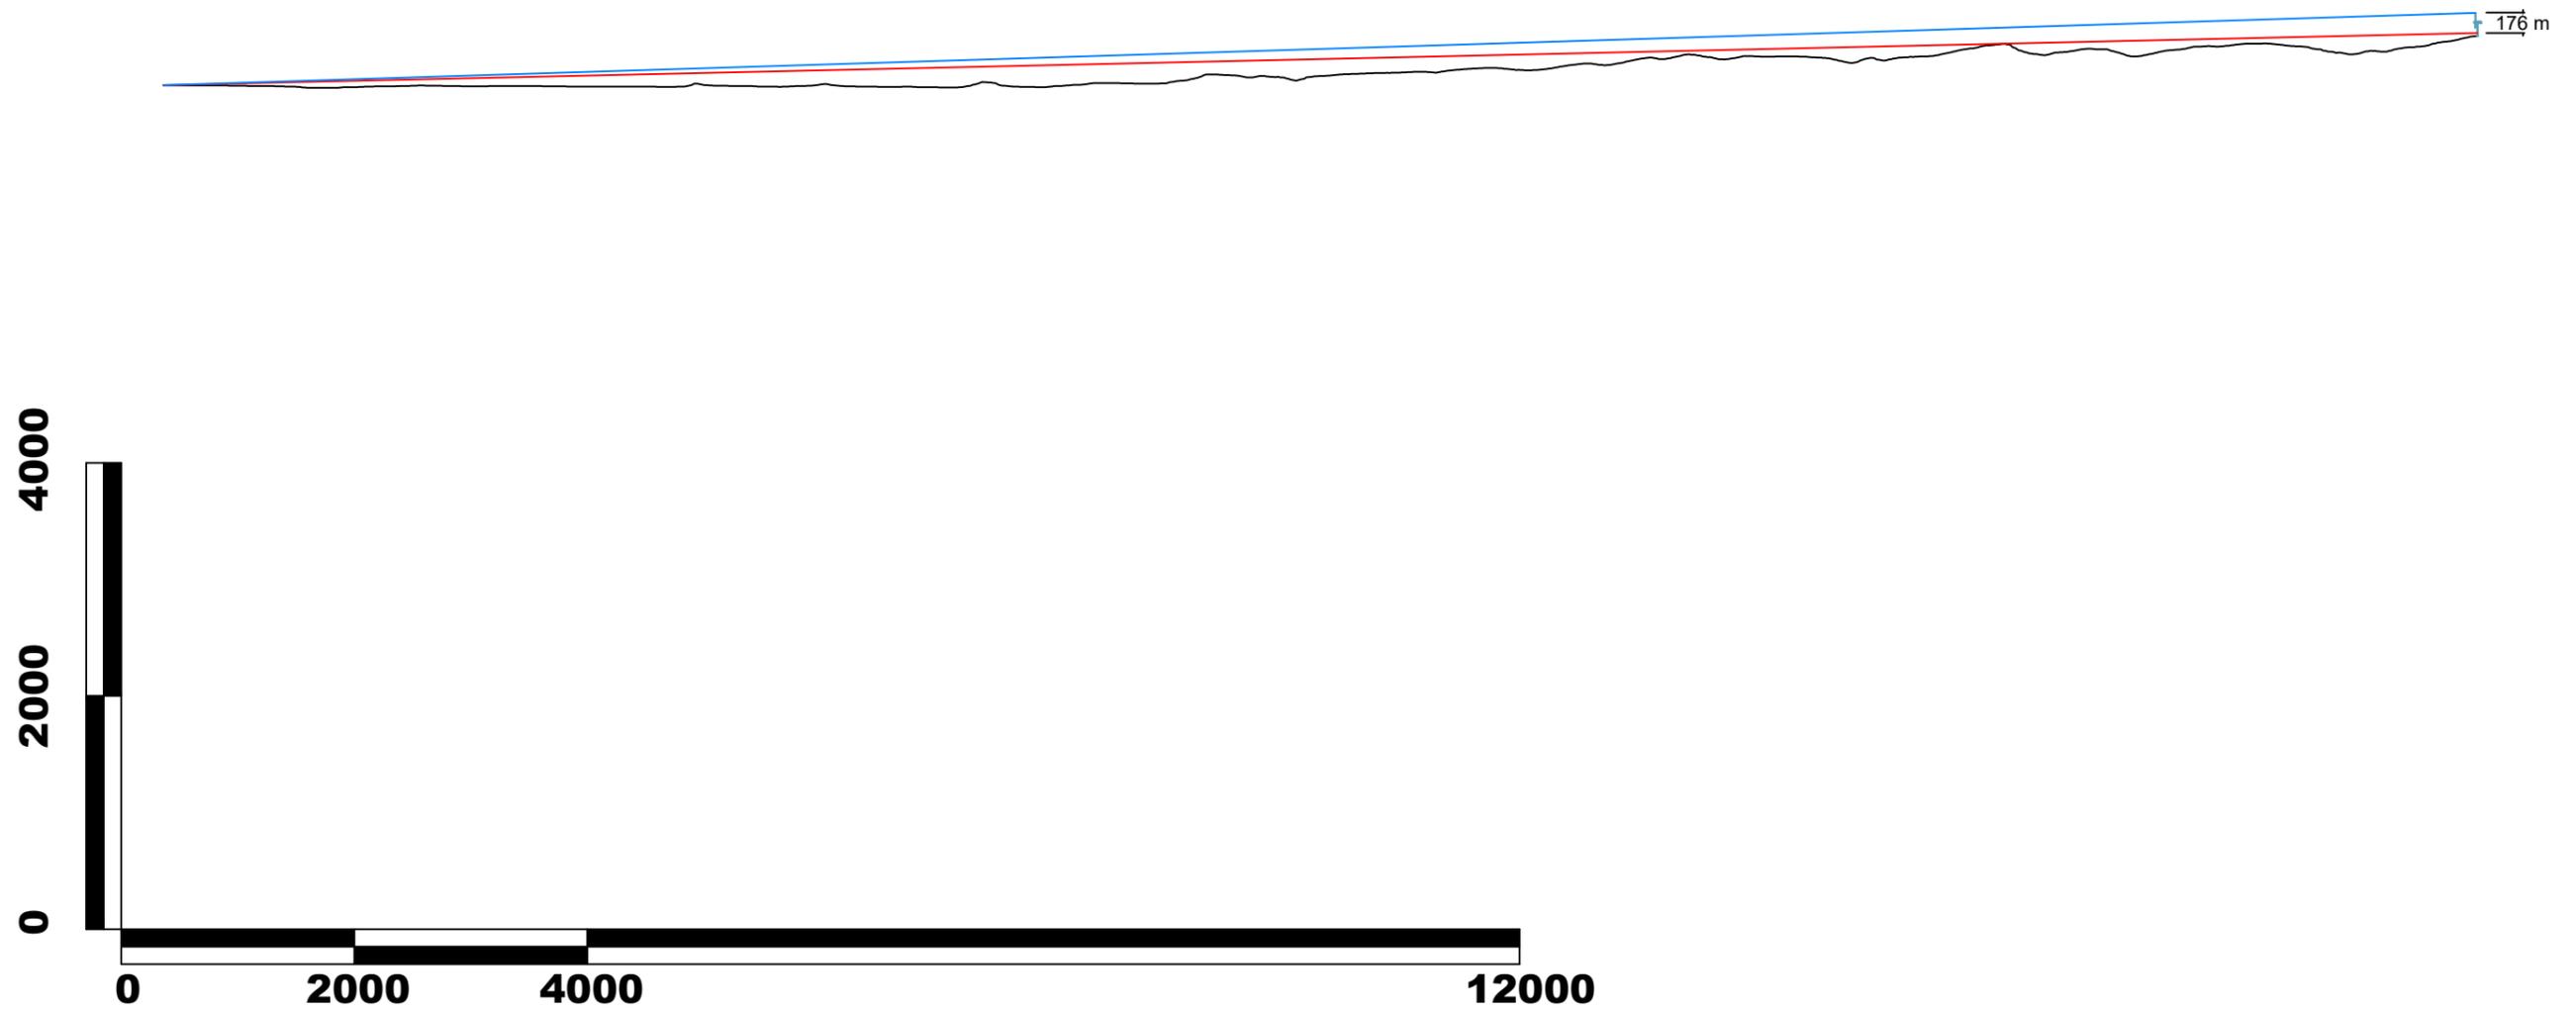


Sezione da PDV 9 (Olmedo centro abitato) a WTG 07
distanza 16.624 m - scala 1:50.000

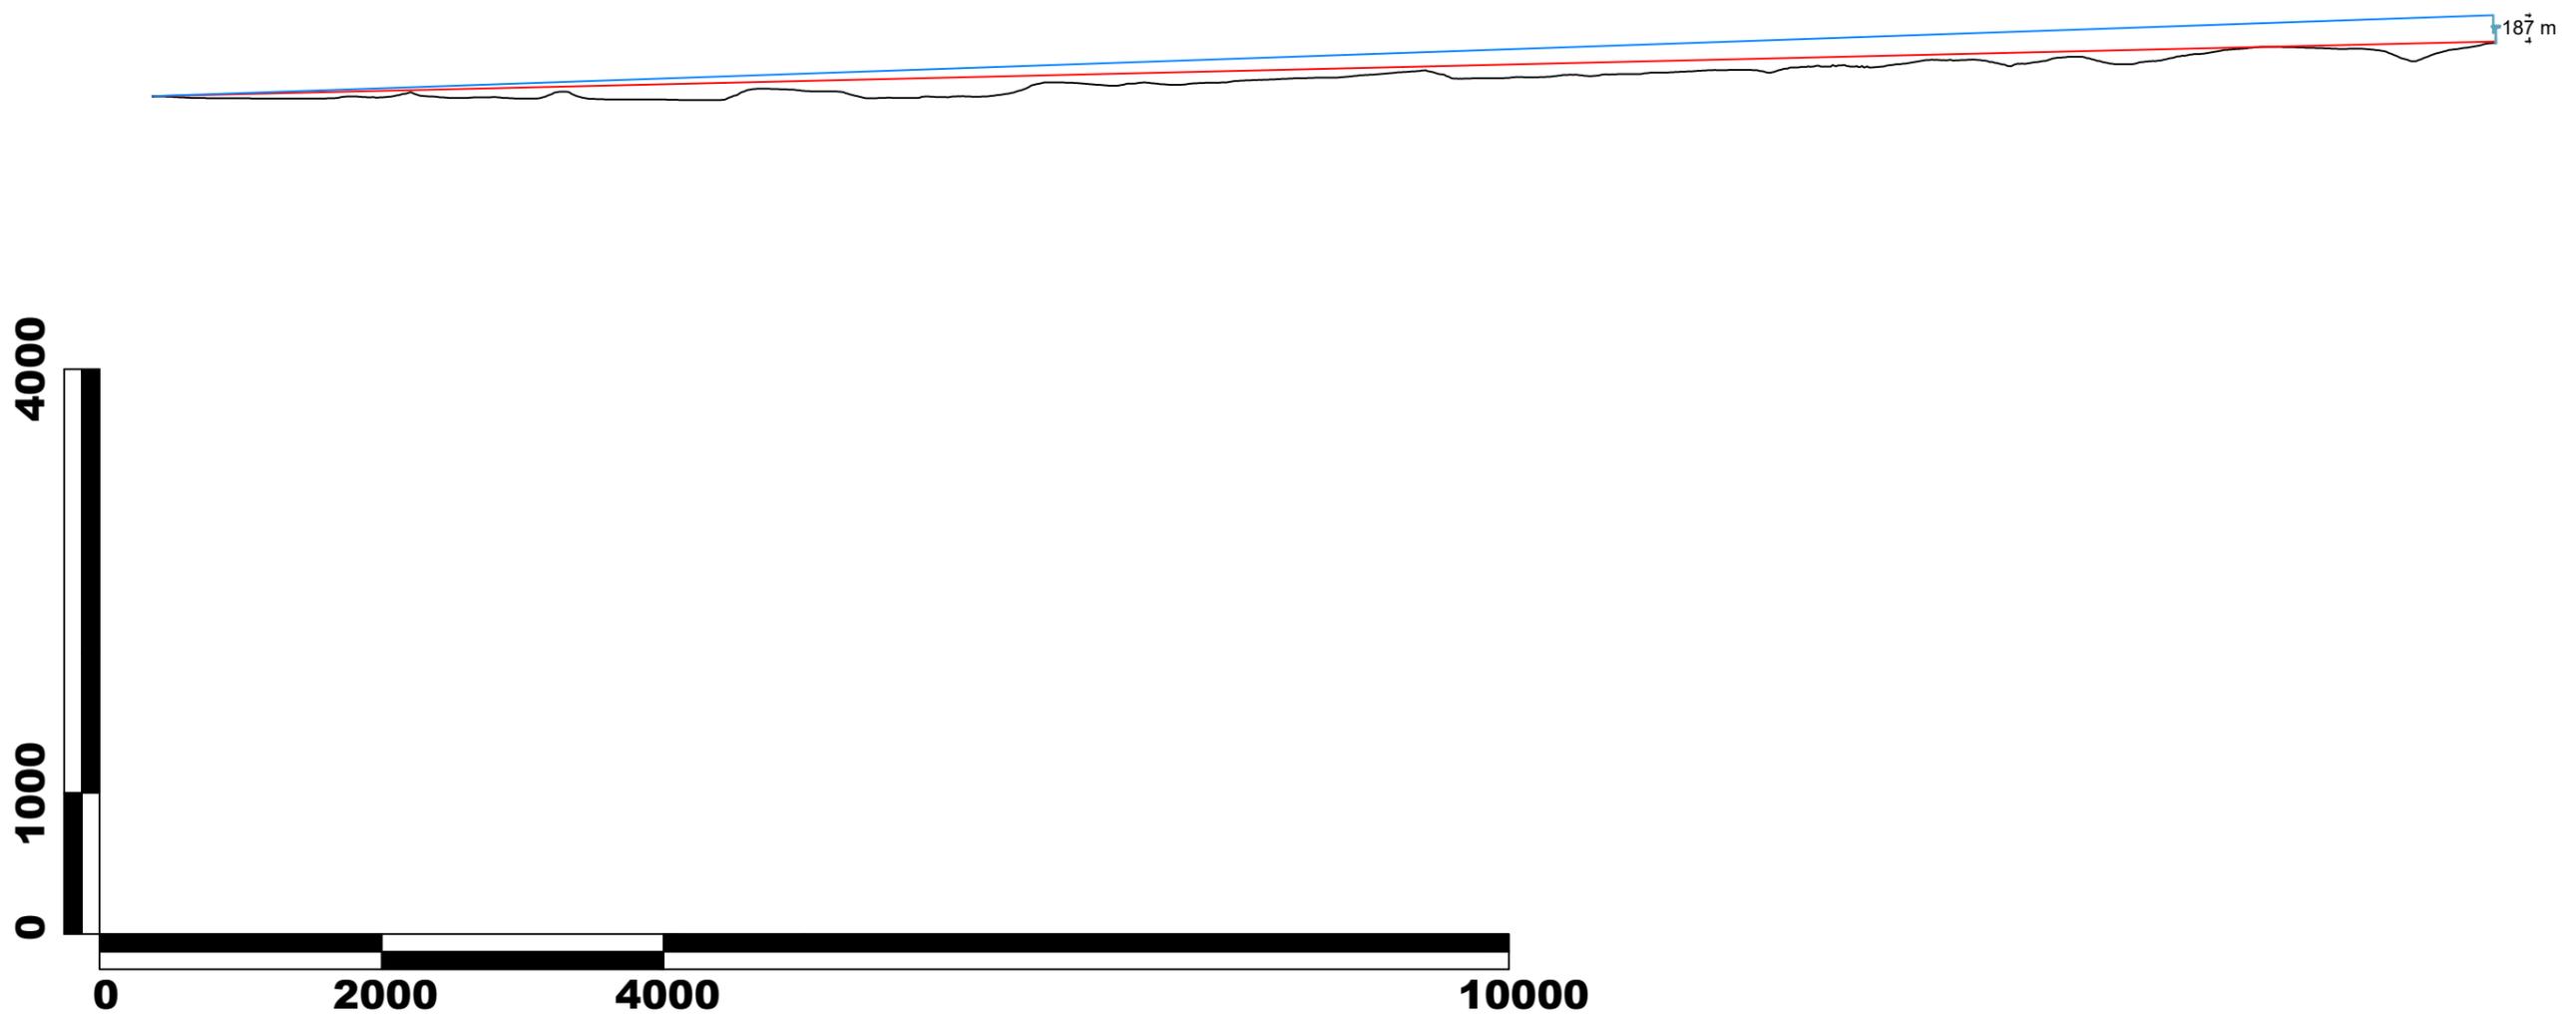


Sezione da PDV 10 (Tomba dei Giganti Luccareddu) a WTG 06
distanza 4.277 m - scala 1:15.000

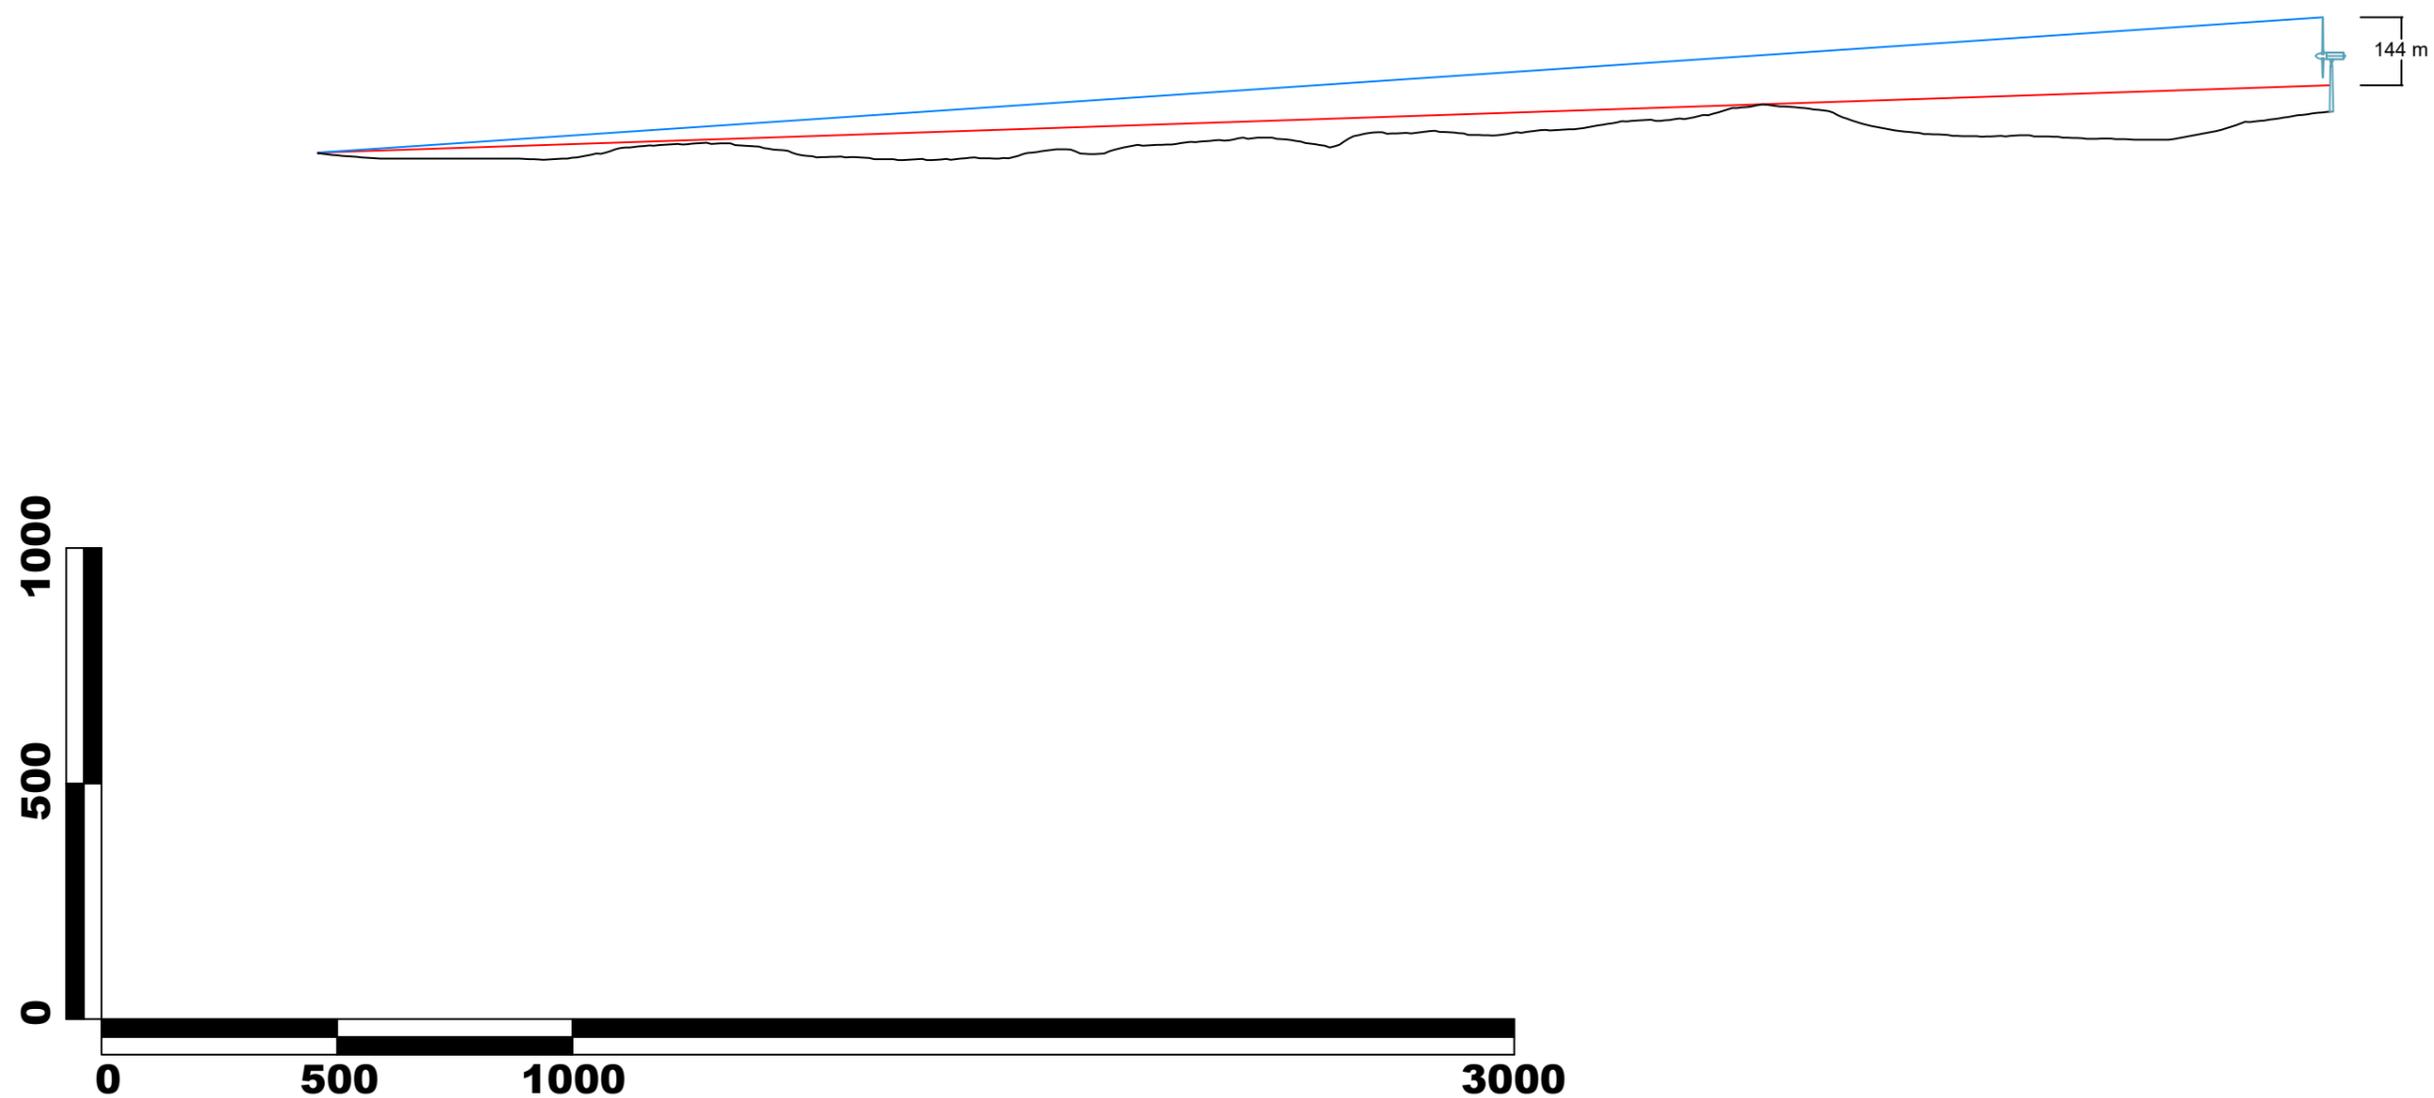


Sezione da PDV 11 (Nuraghe Santu Giagu II) a WTG 01
distanza 4.524 m - scala 1:15.000

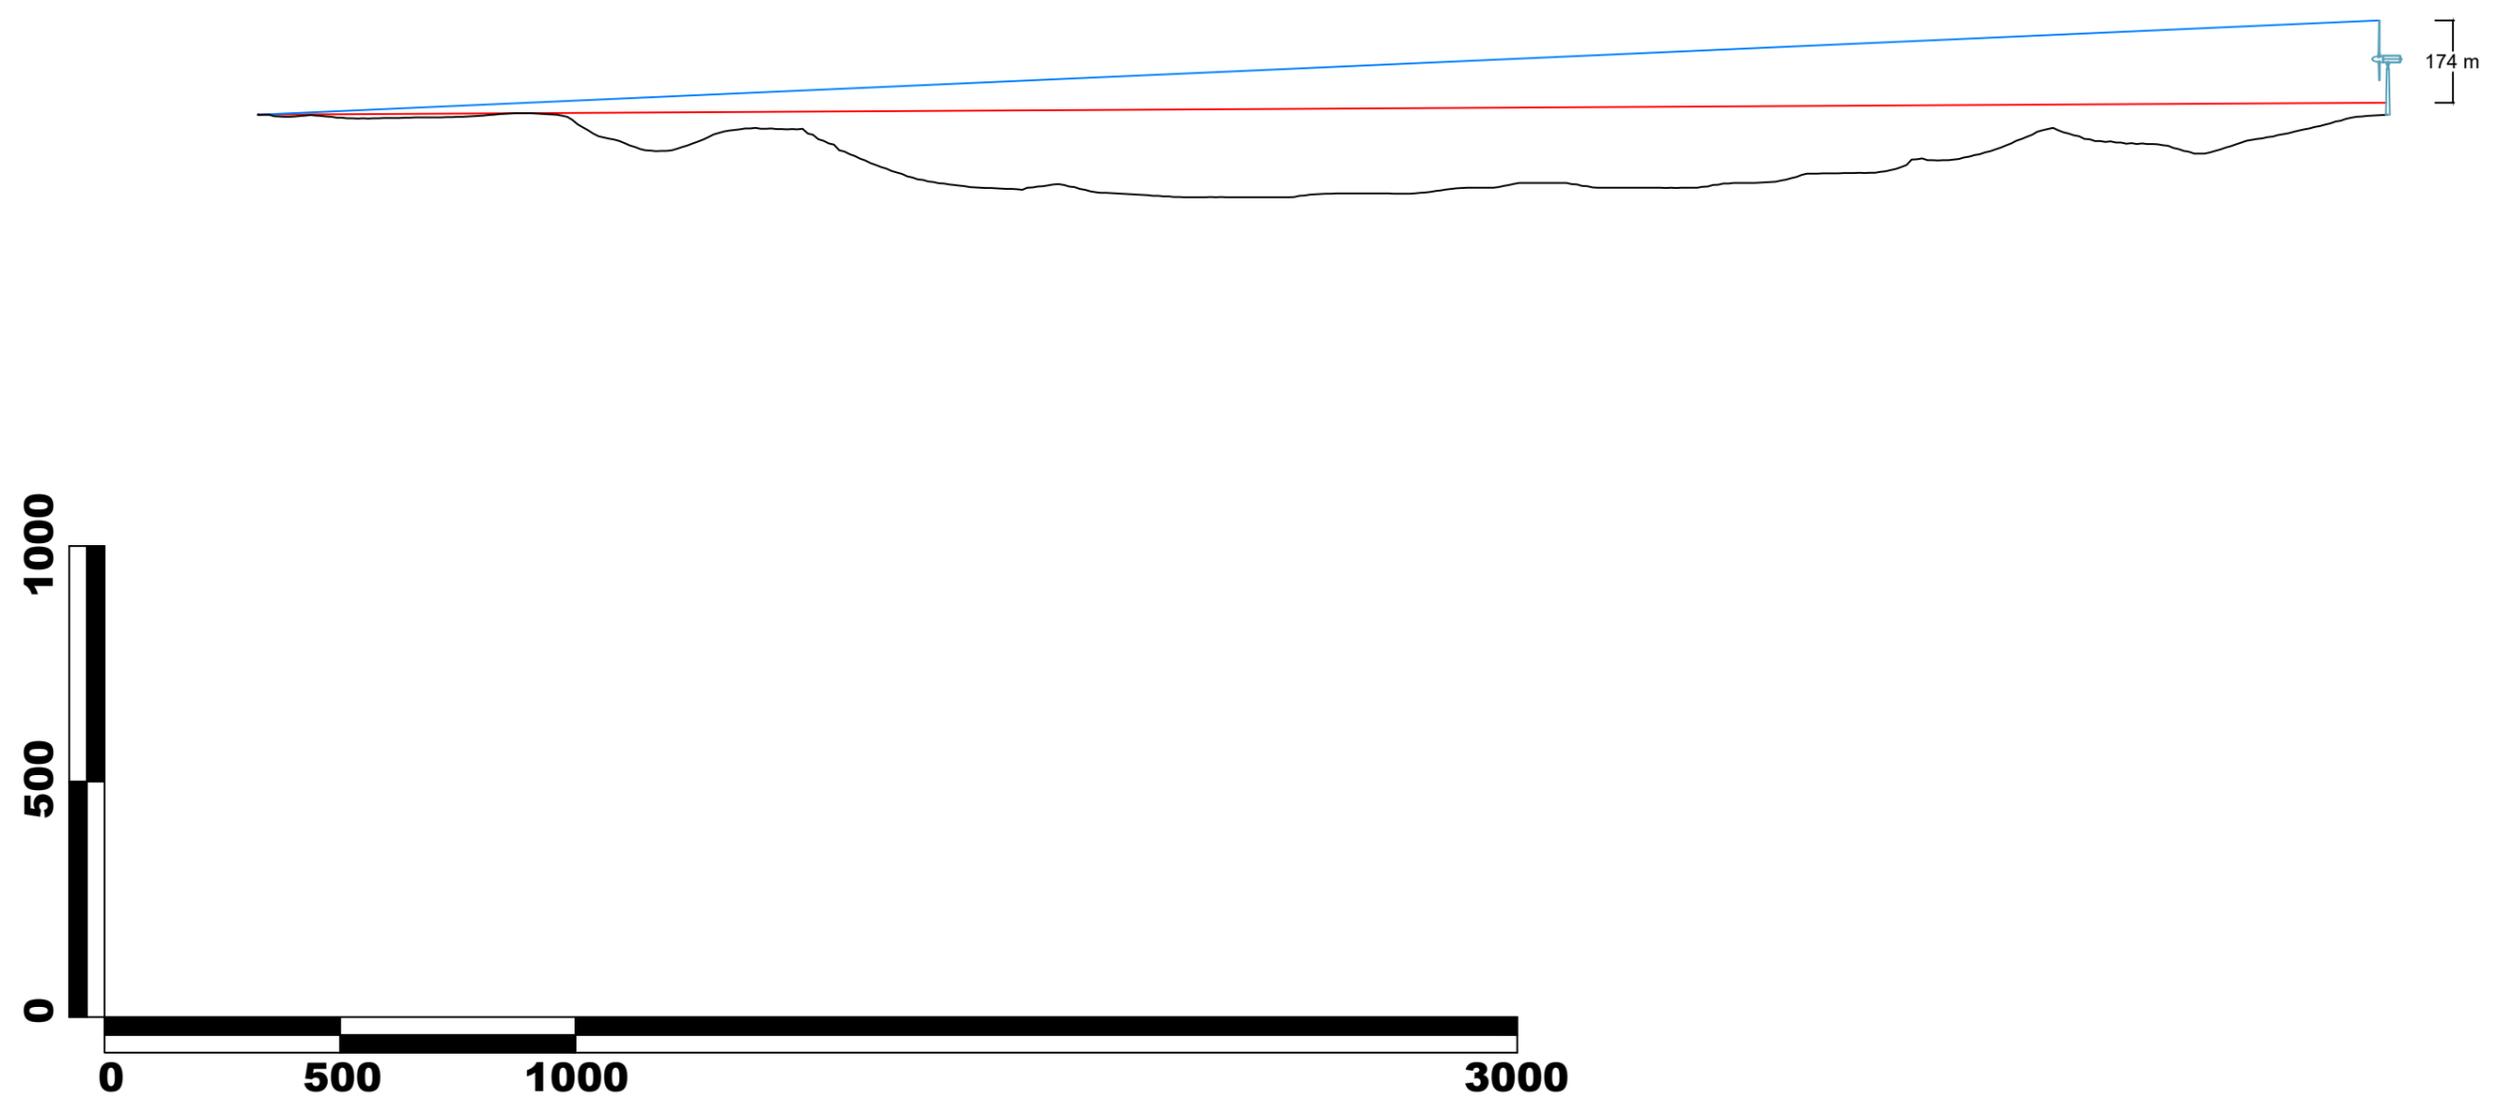


Sezione da PDV 12 (Nuraghe s'Ozzastru) a WTG 04
distanza 4.884 m - scala 1:15.000

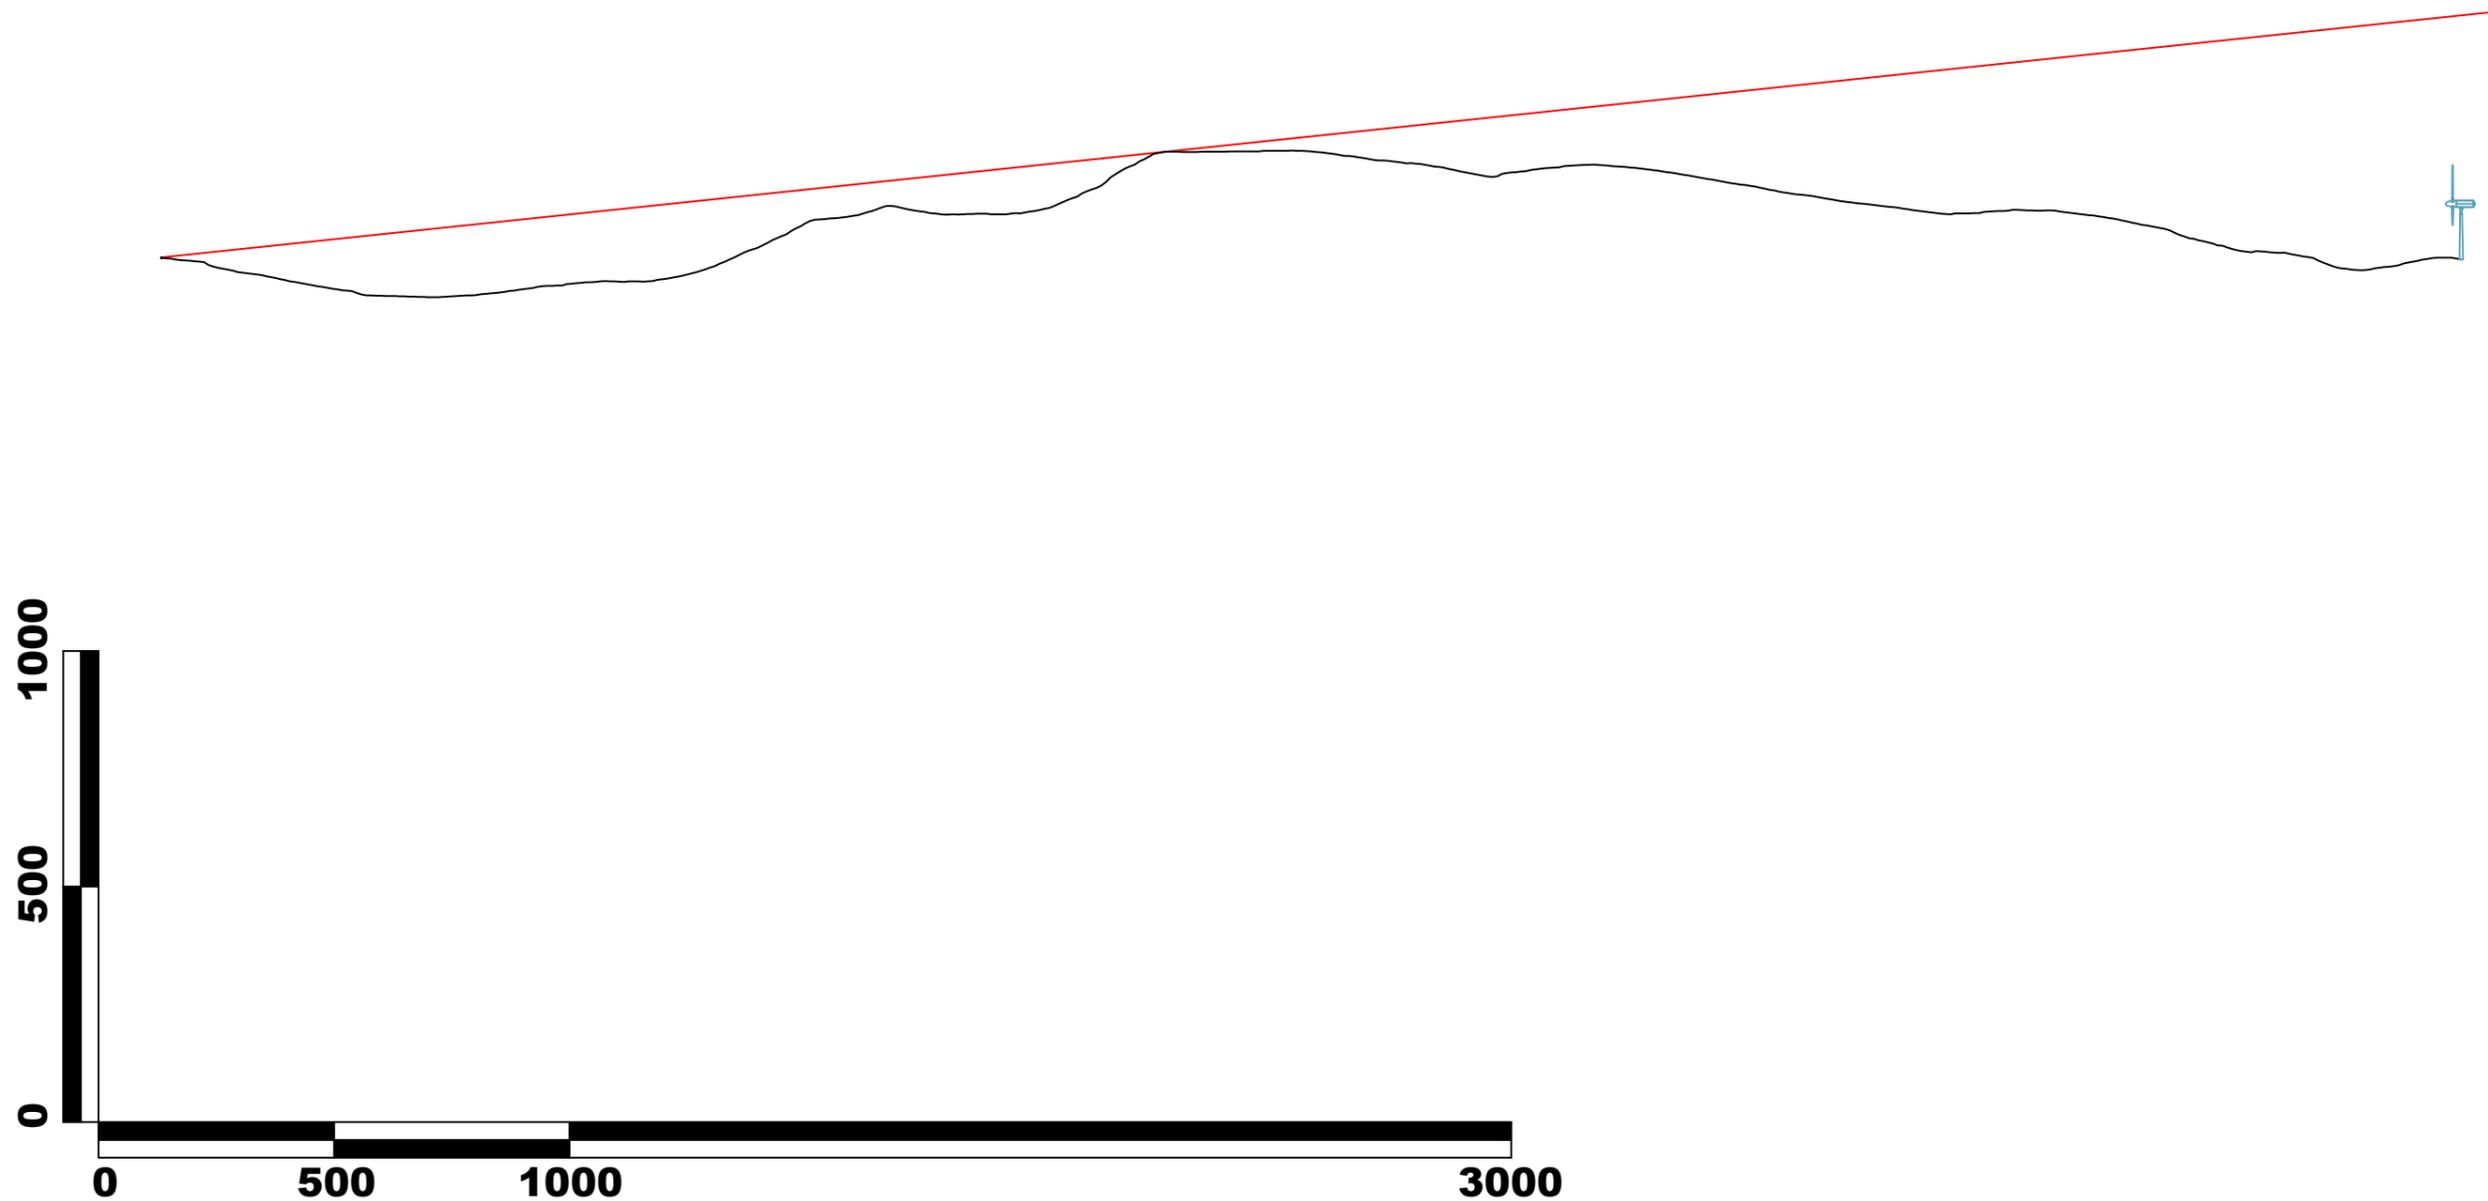


Sezione da PDV 13 (Putifigari) a WTG 07
distanza 5.035 m - scala 1:15.000

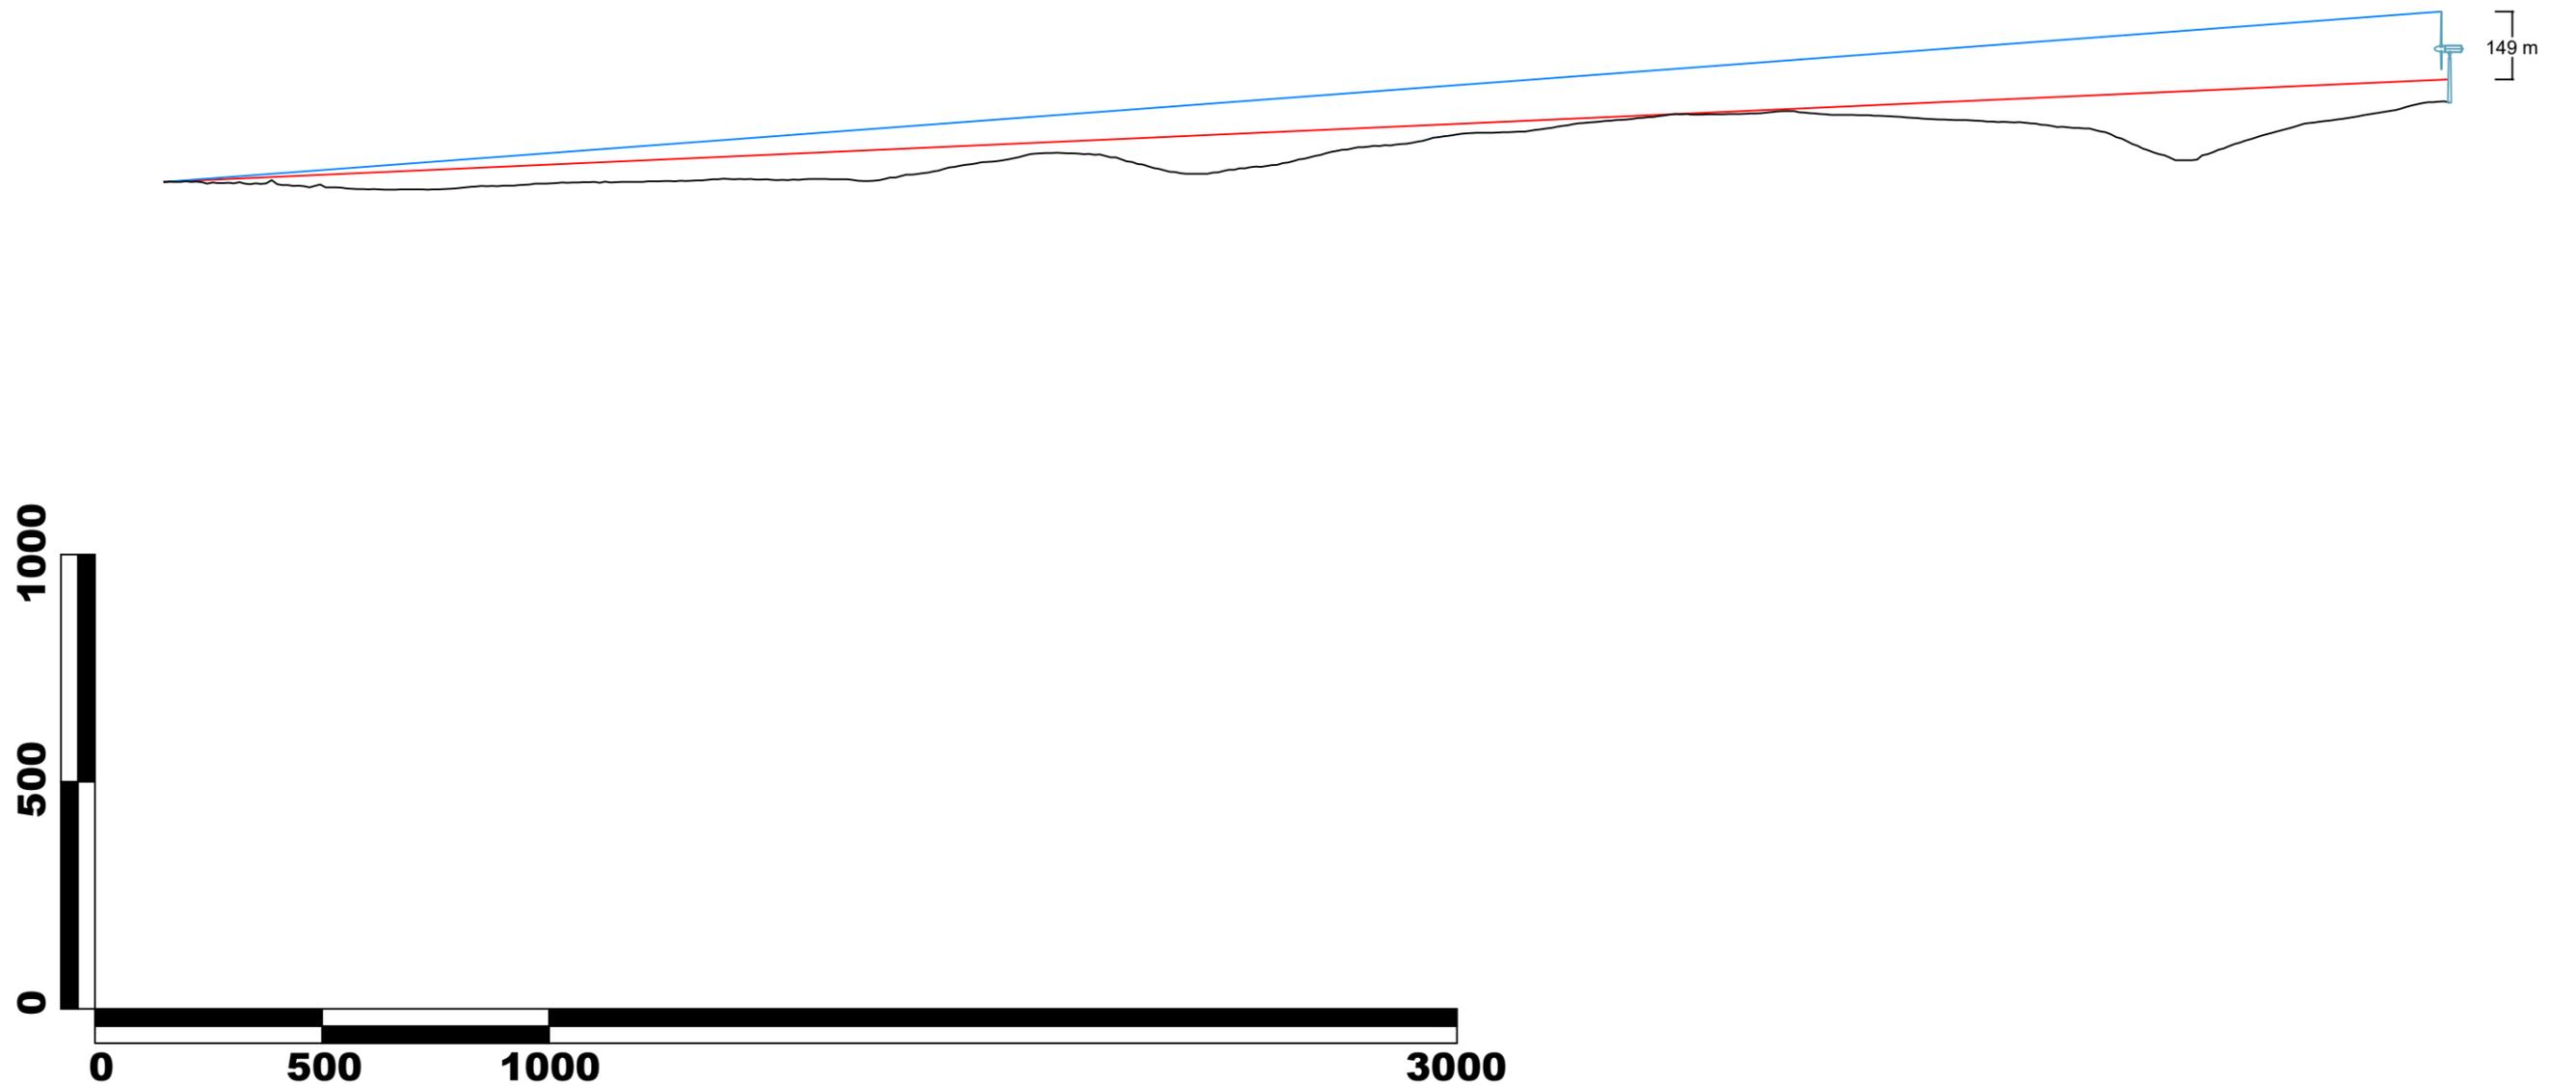


Sezione da PDV 14 (Monteleone Roccadoria) a WTG 04
distanza 6.846 m - scala 1:20.000

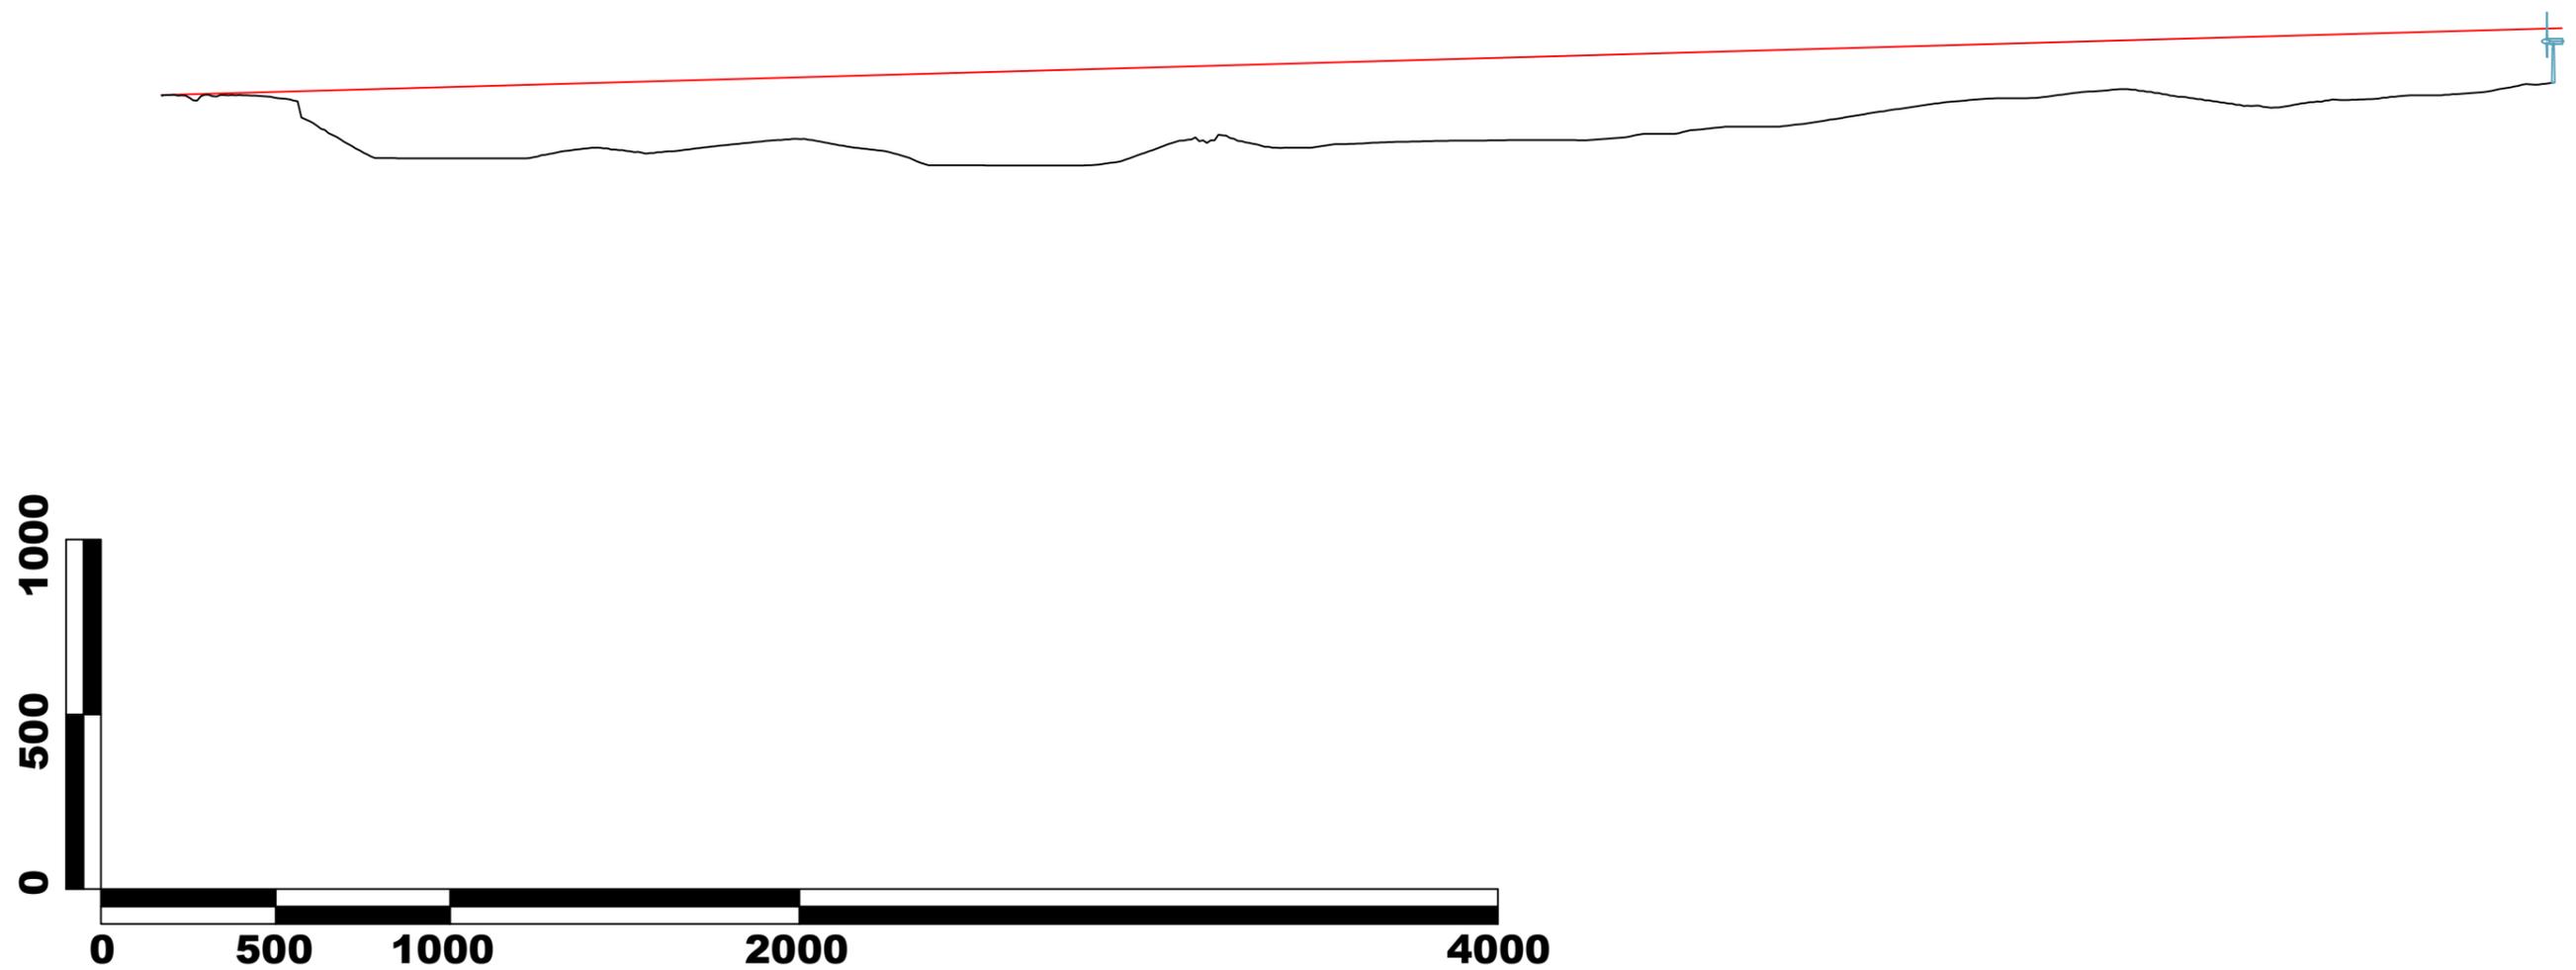


Sezione da PDV 15 (Romana - centro abitato) a WTG 02
distanza 8.016 m - scala 1:25.000

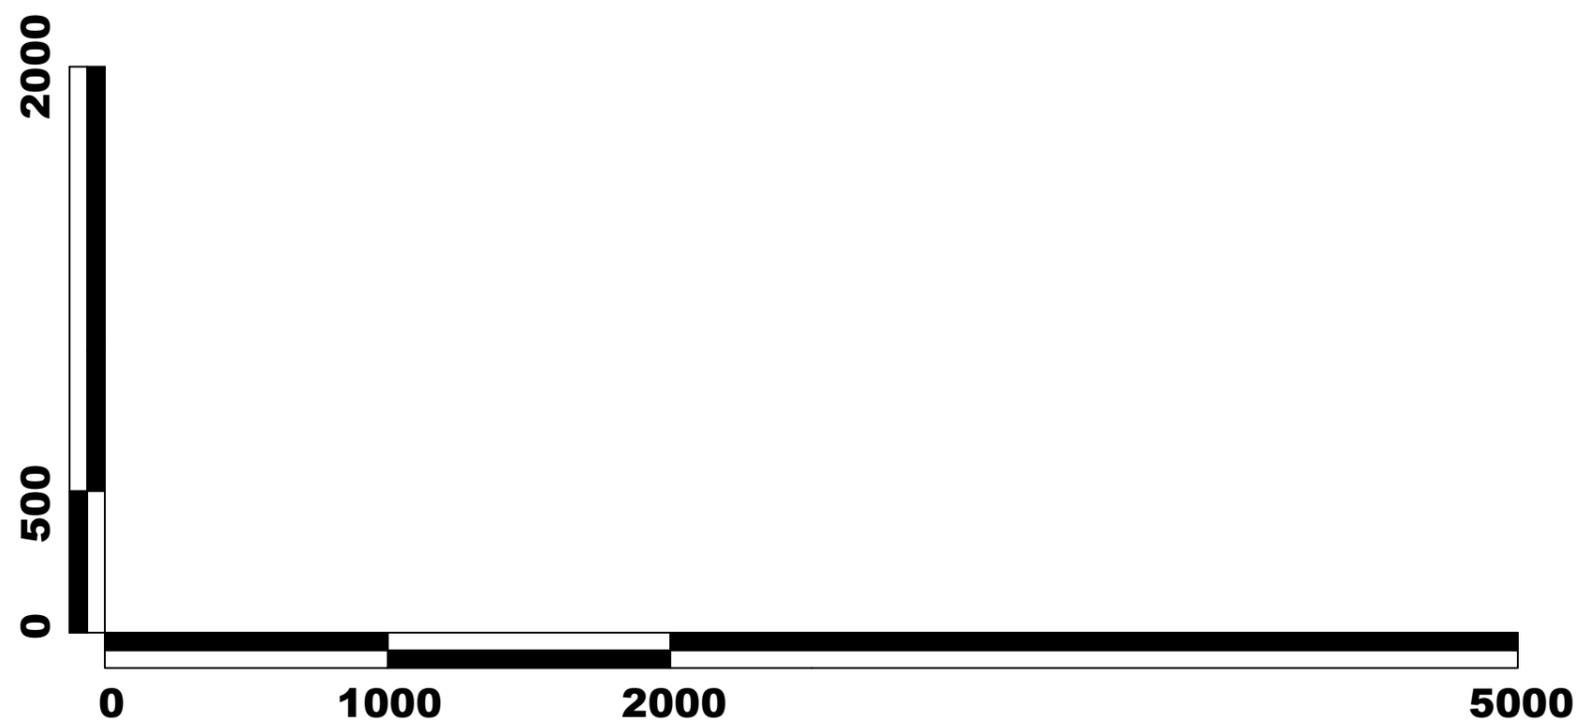



Sezione da PDV 16 (Tomba dei Giganti Campu 'e Riu) a WTG 01
distanza 8.691 m - scala 1:25.000

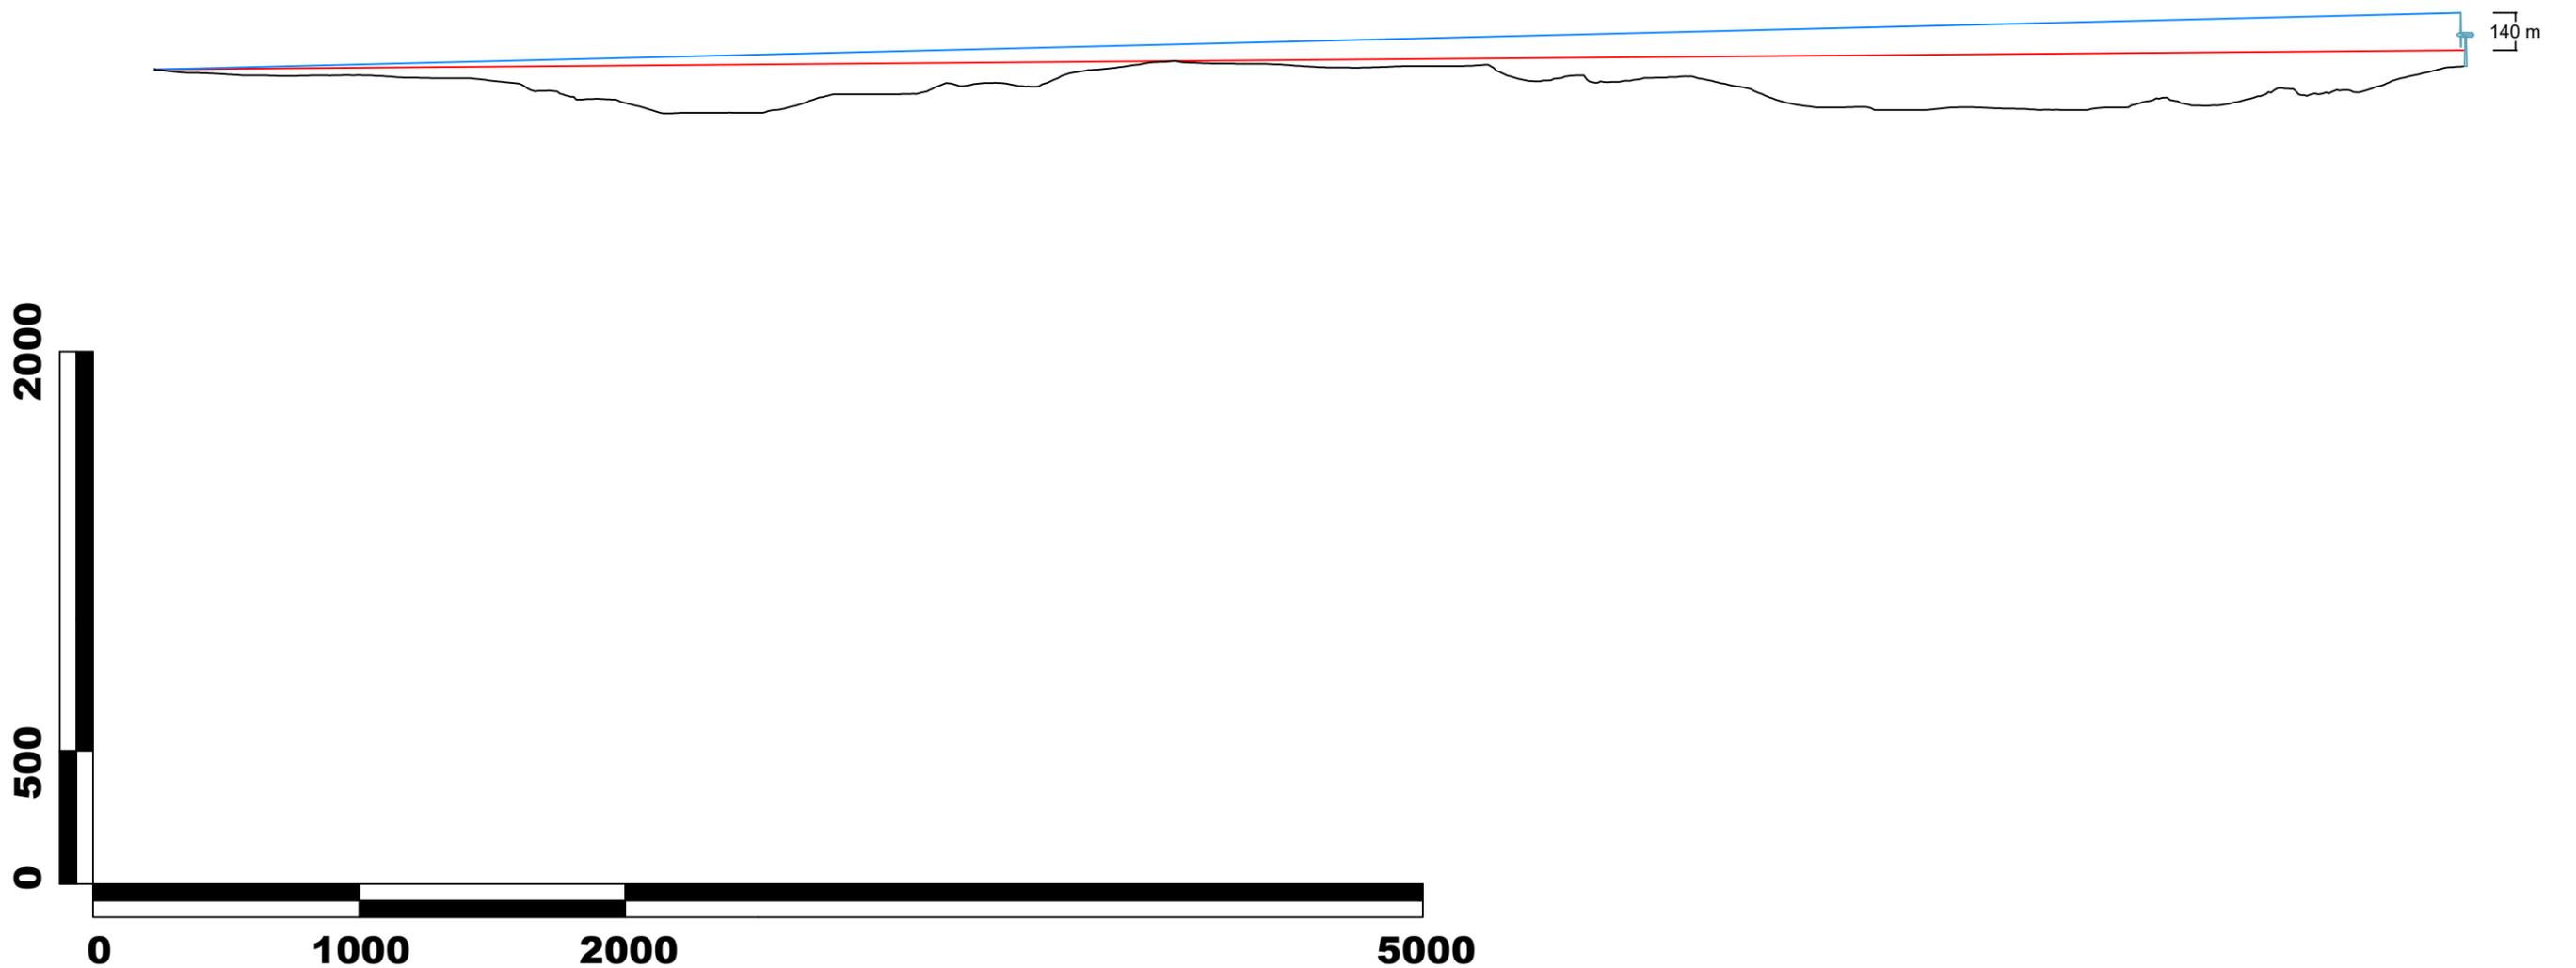


Sezione da PDV 17 (Chiesa di S. Giovanni di Sottoterra) a WTG 03
distanza 9.004 m - scala 1:25.000

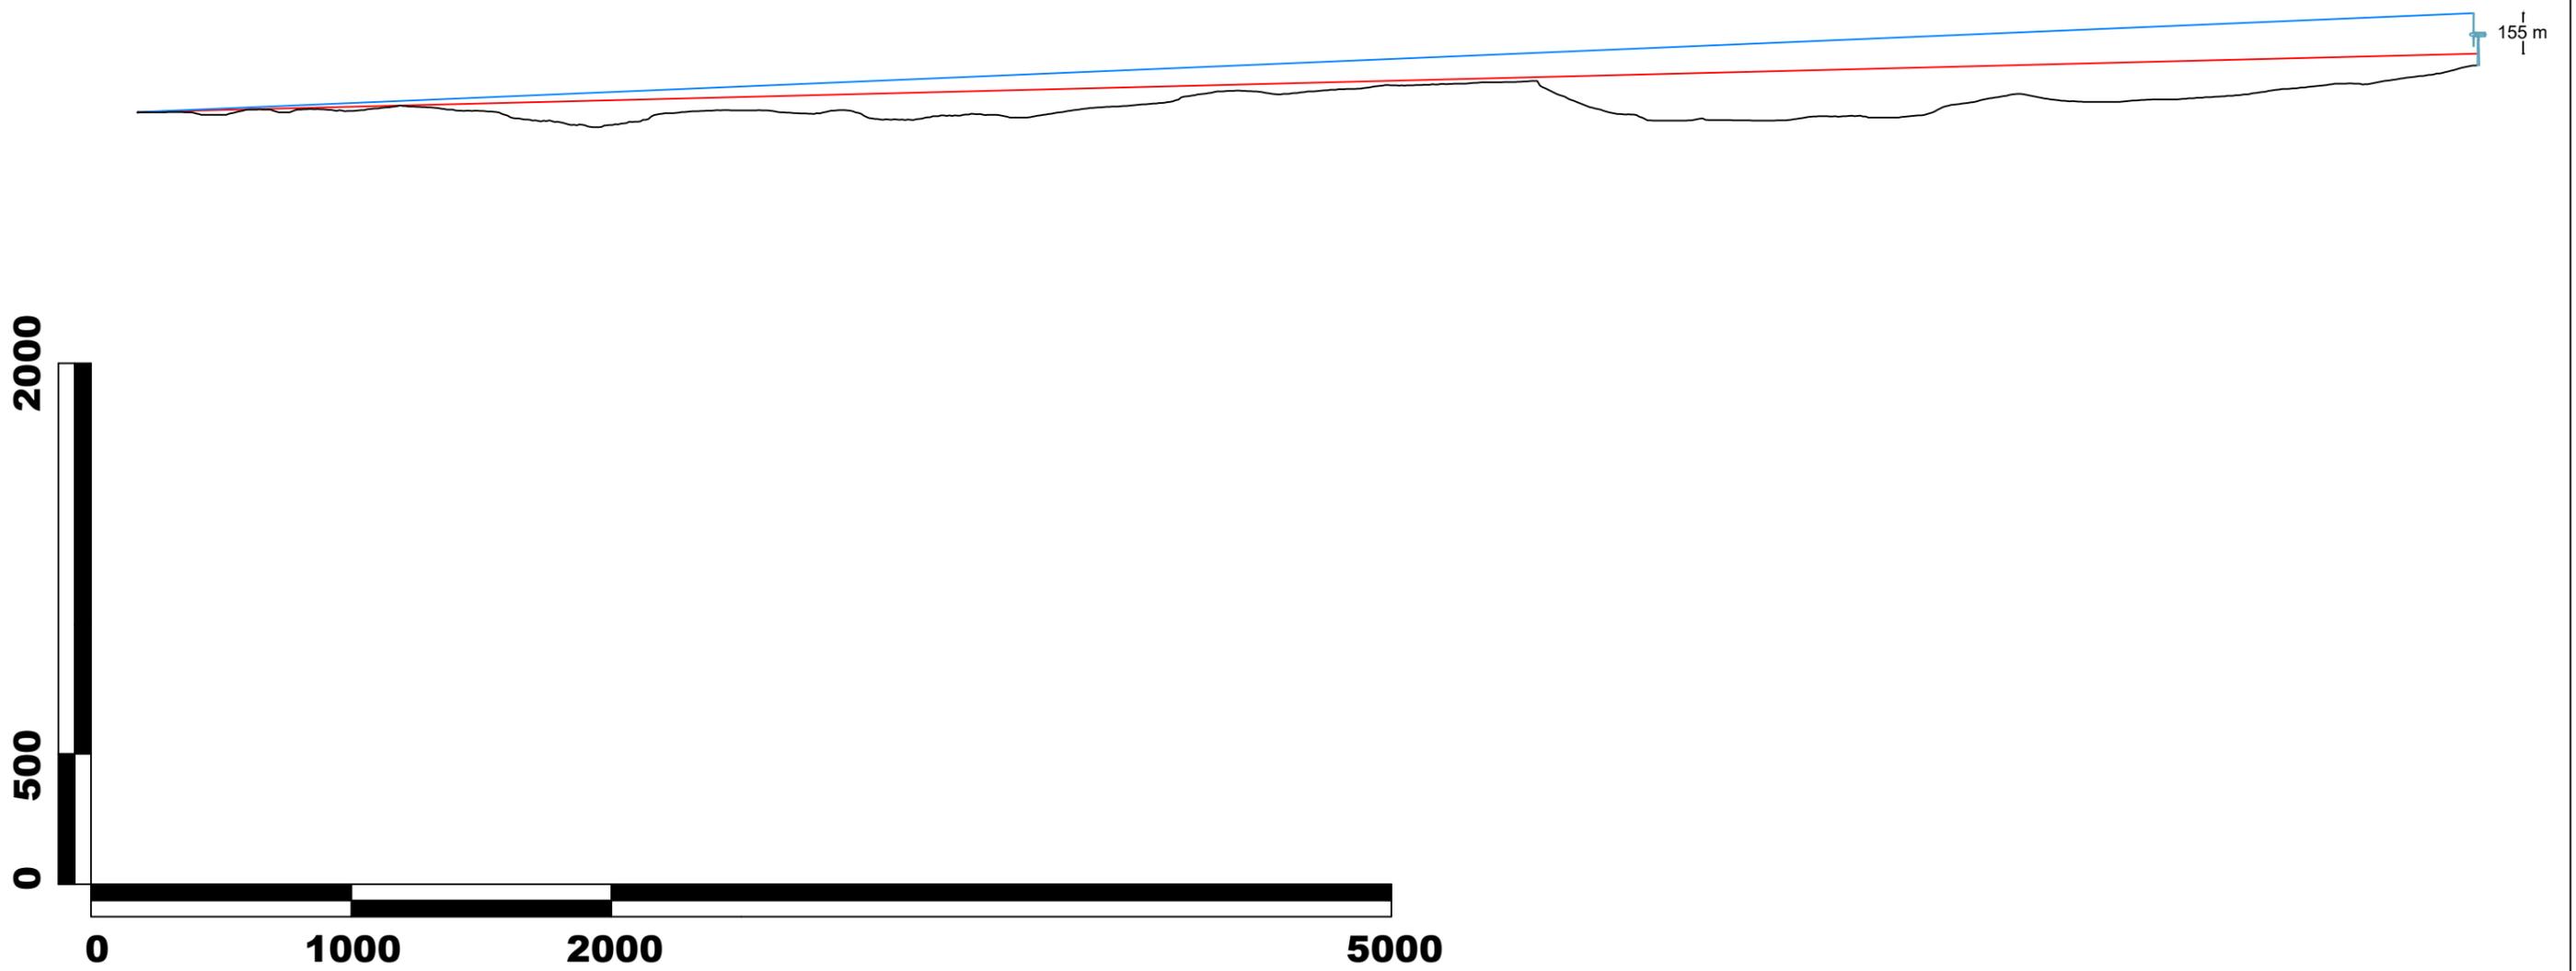


Sezione da PDV 18 (Nuraghe Sa Caddina) a WTG 01
distanza 9.190 m - scala 1:25.000

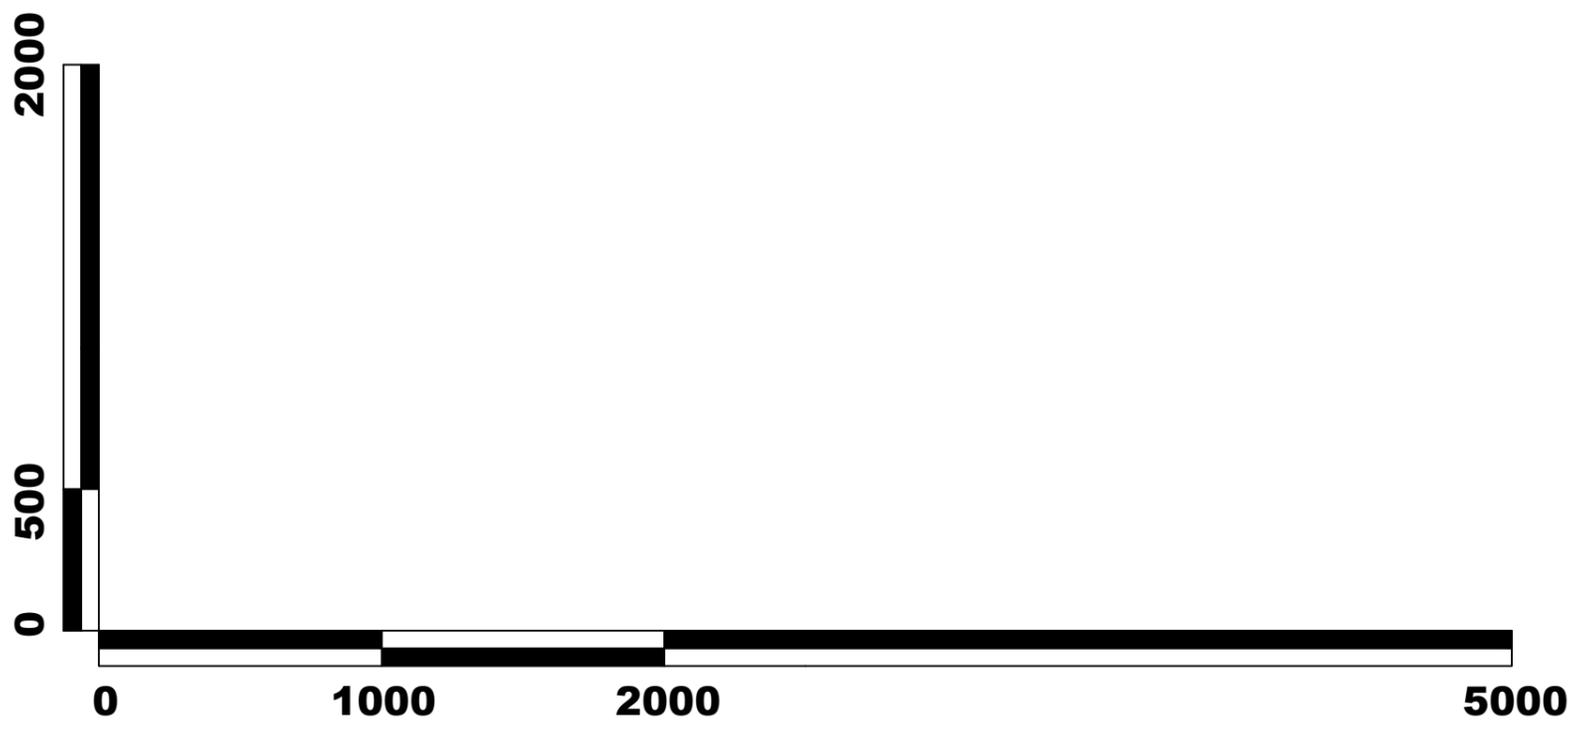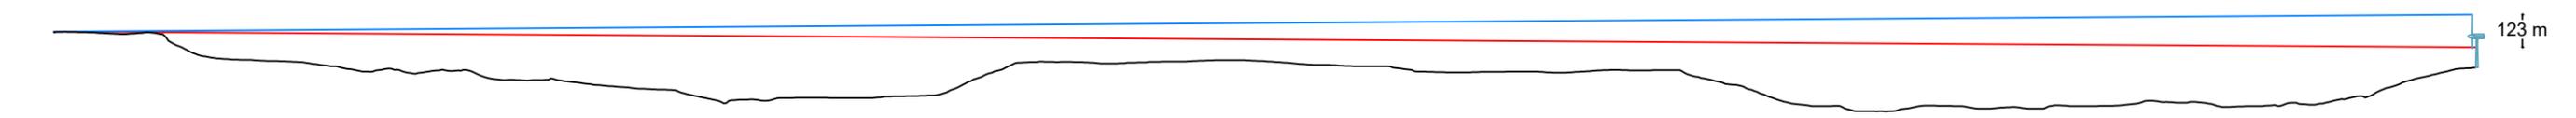


Sezione da PDV 19 (Area interesse pubblico Alghero) a WTG 06
distanza 9.229 m - scala 1:30.000

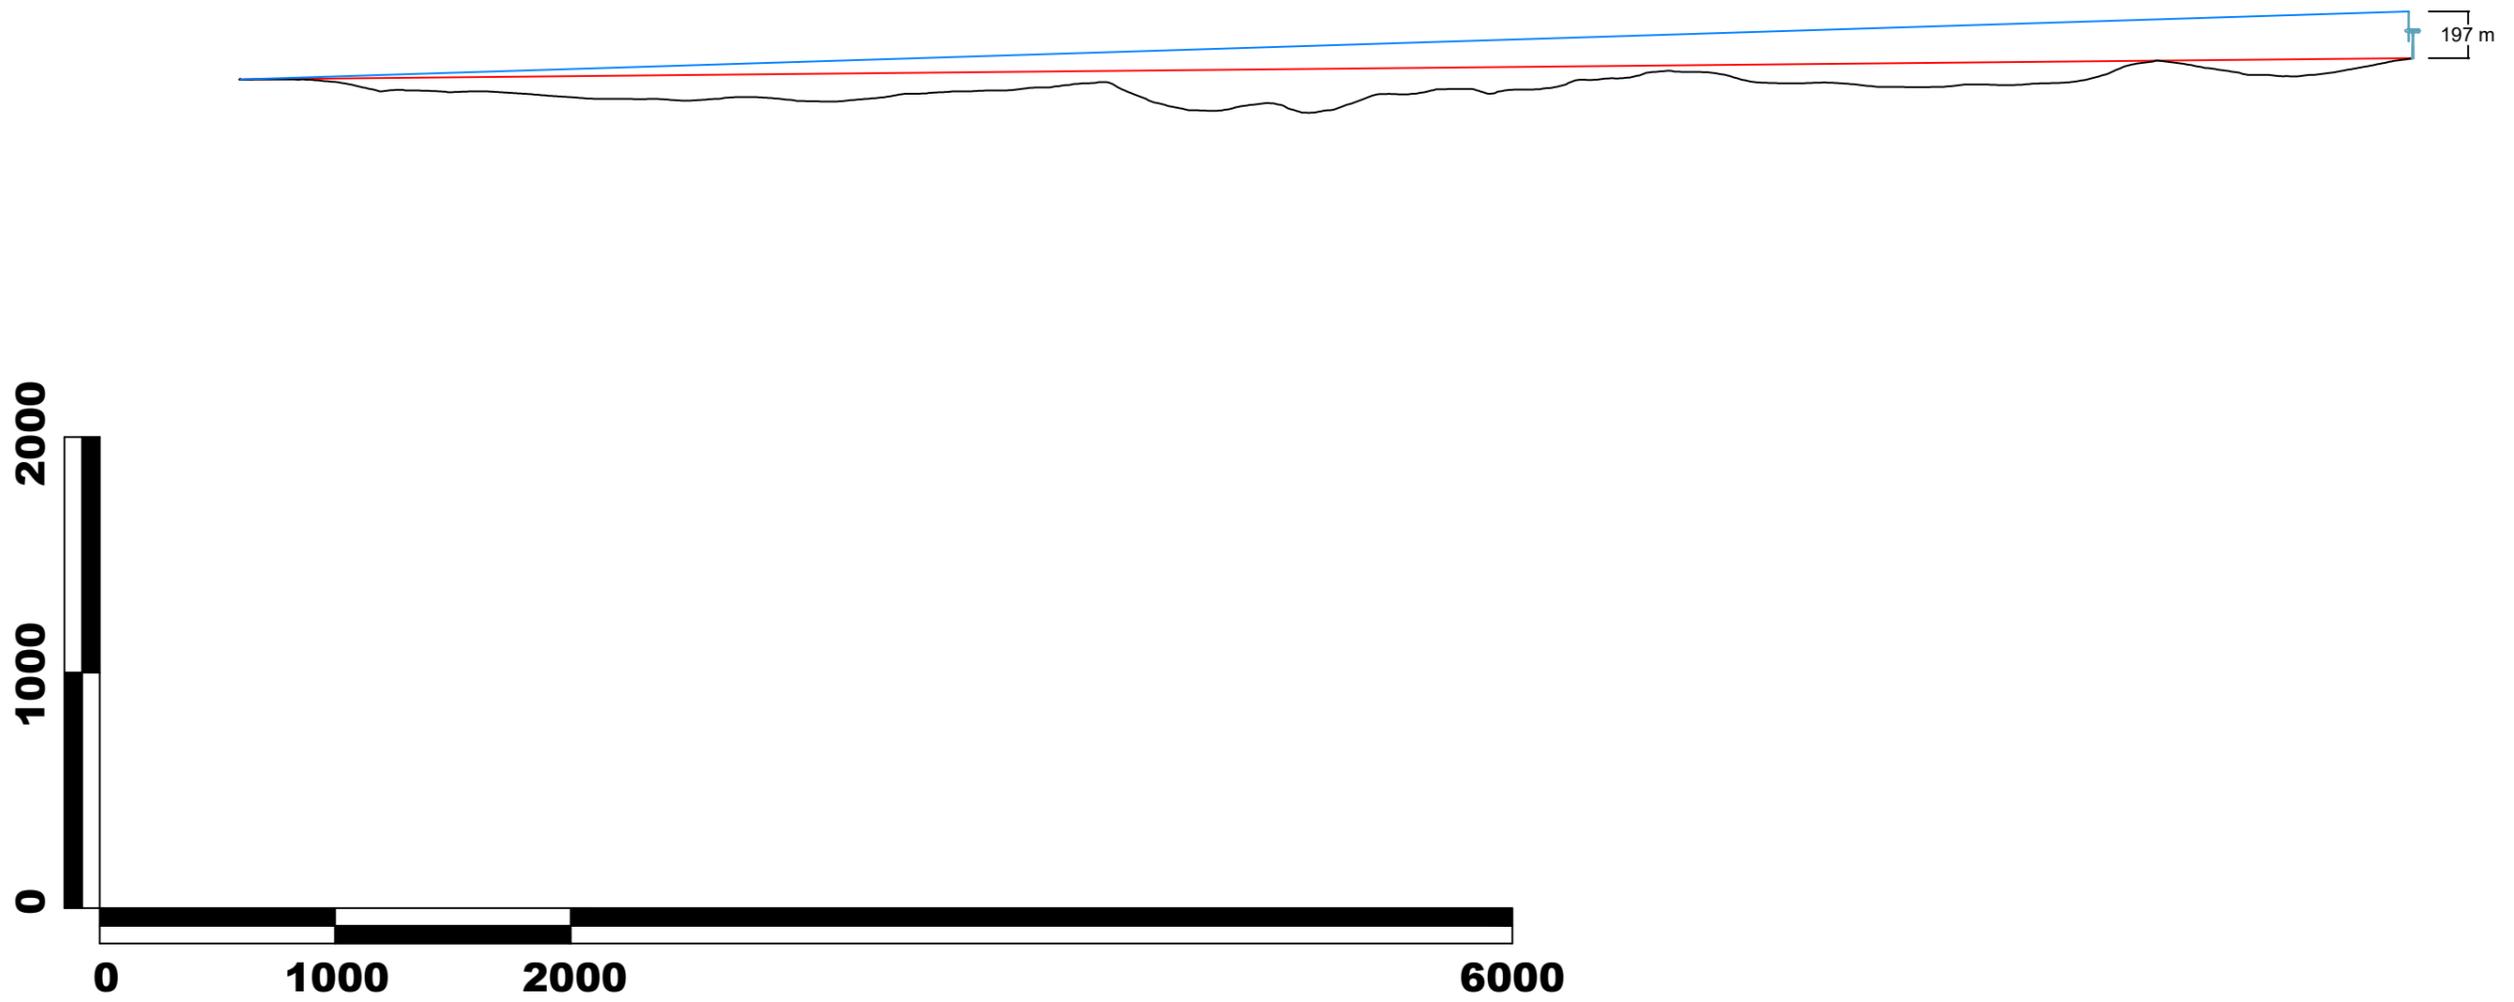


Sezione da PDV 20 (Nuraghe Monte Pizzinnu) a WTG 01
distanza 9.605 m - scala 1:30.000

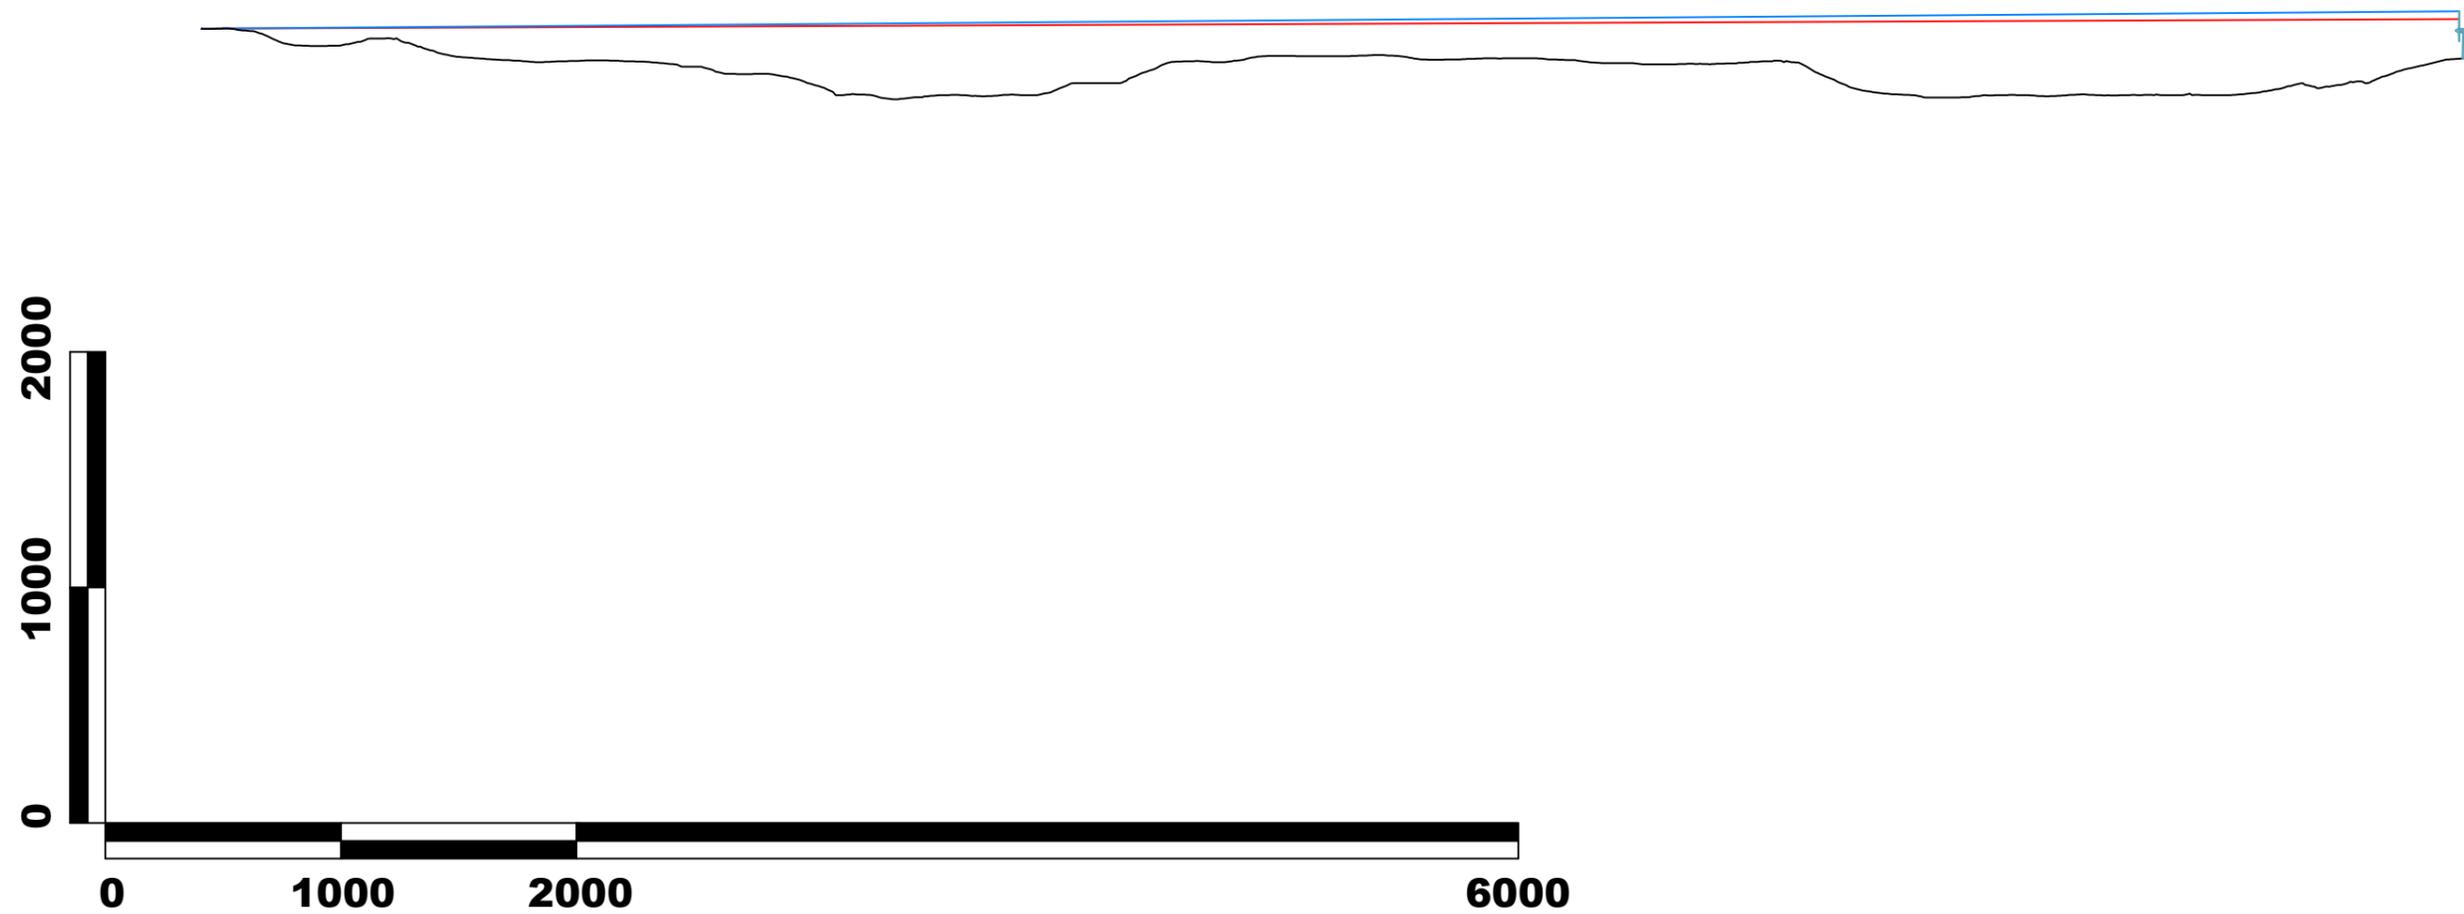


Sezione da PDV 21 (Ittiri) a WTG 07
distanza 10.003 m - scala 1:30.000

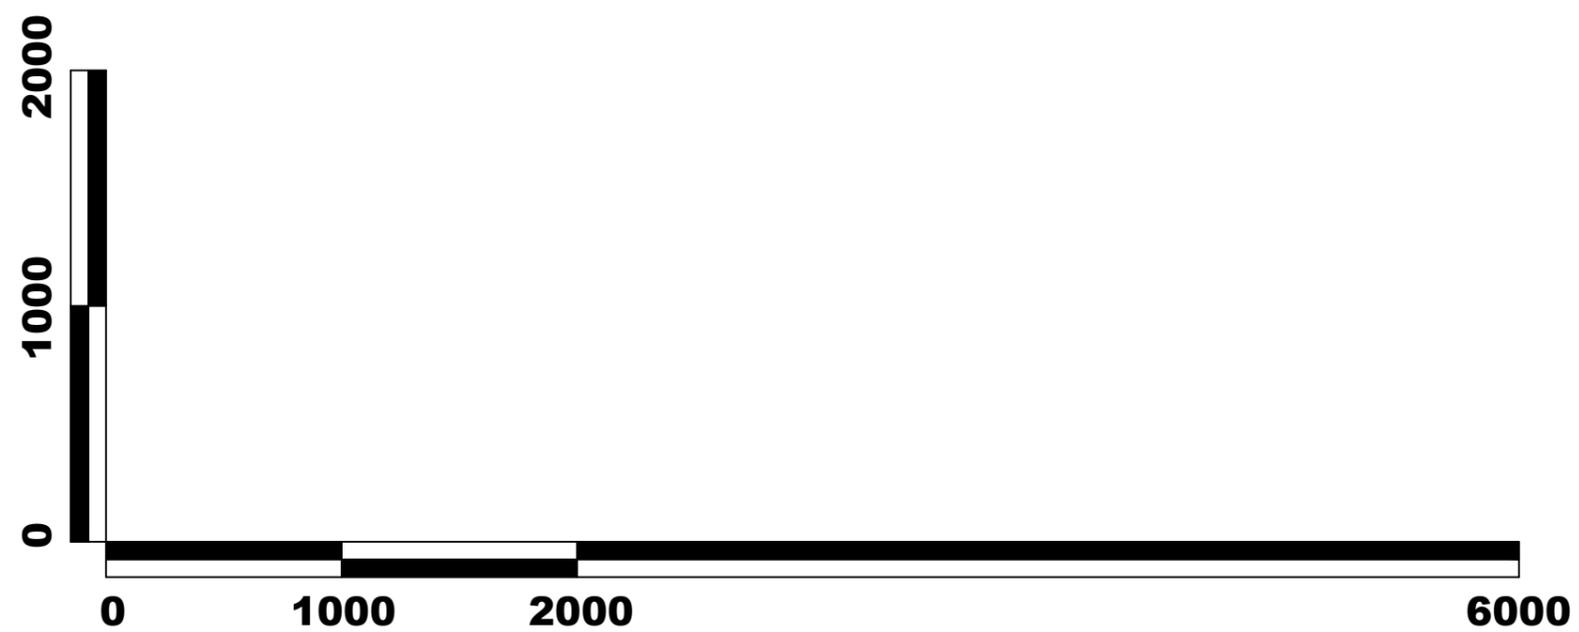


Sezione da PDV 22 (Uri - Nuraghe Rappasole) a WTG 07
distanza 11.879 m - scala 1:30.000

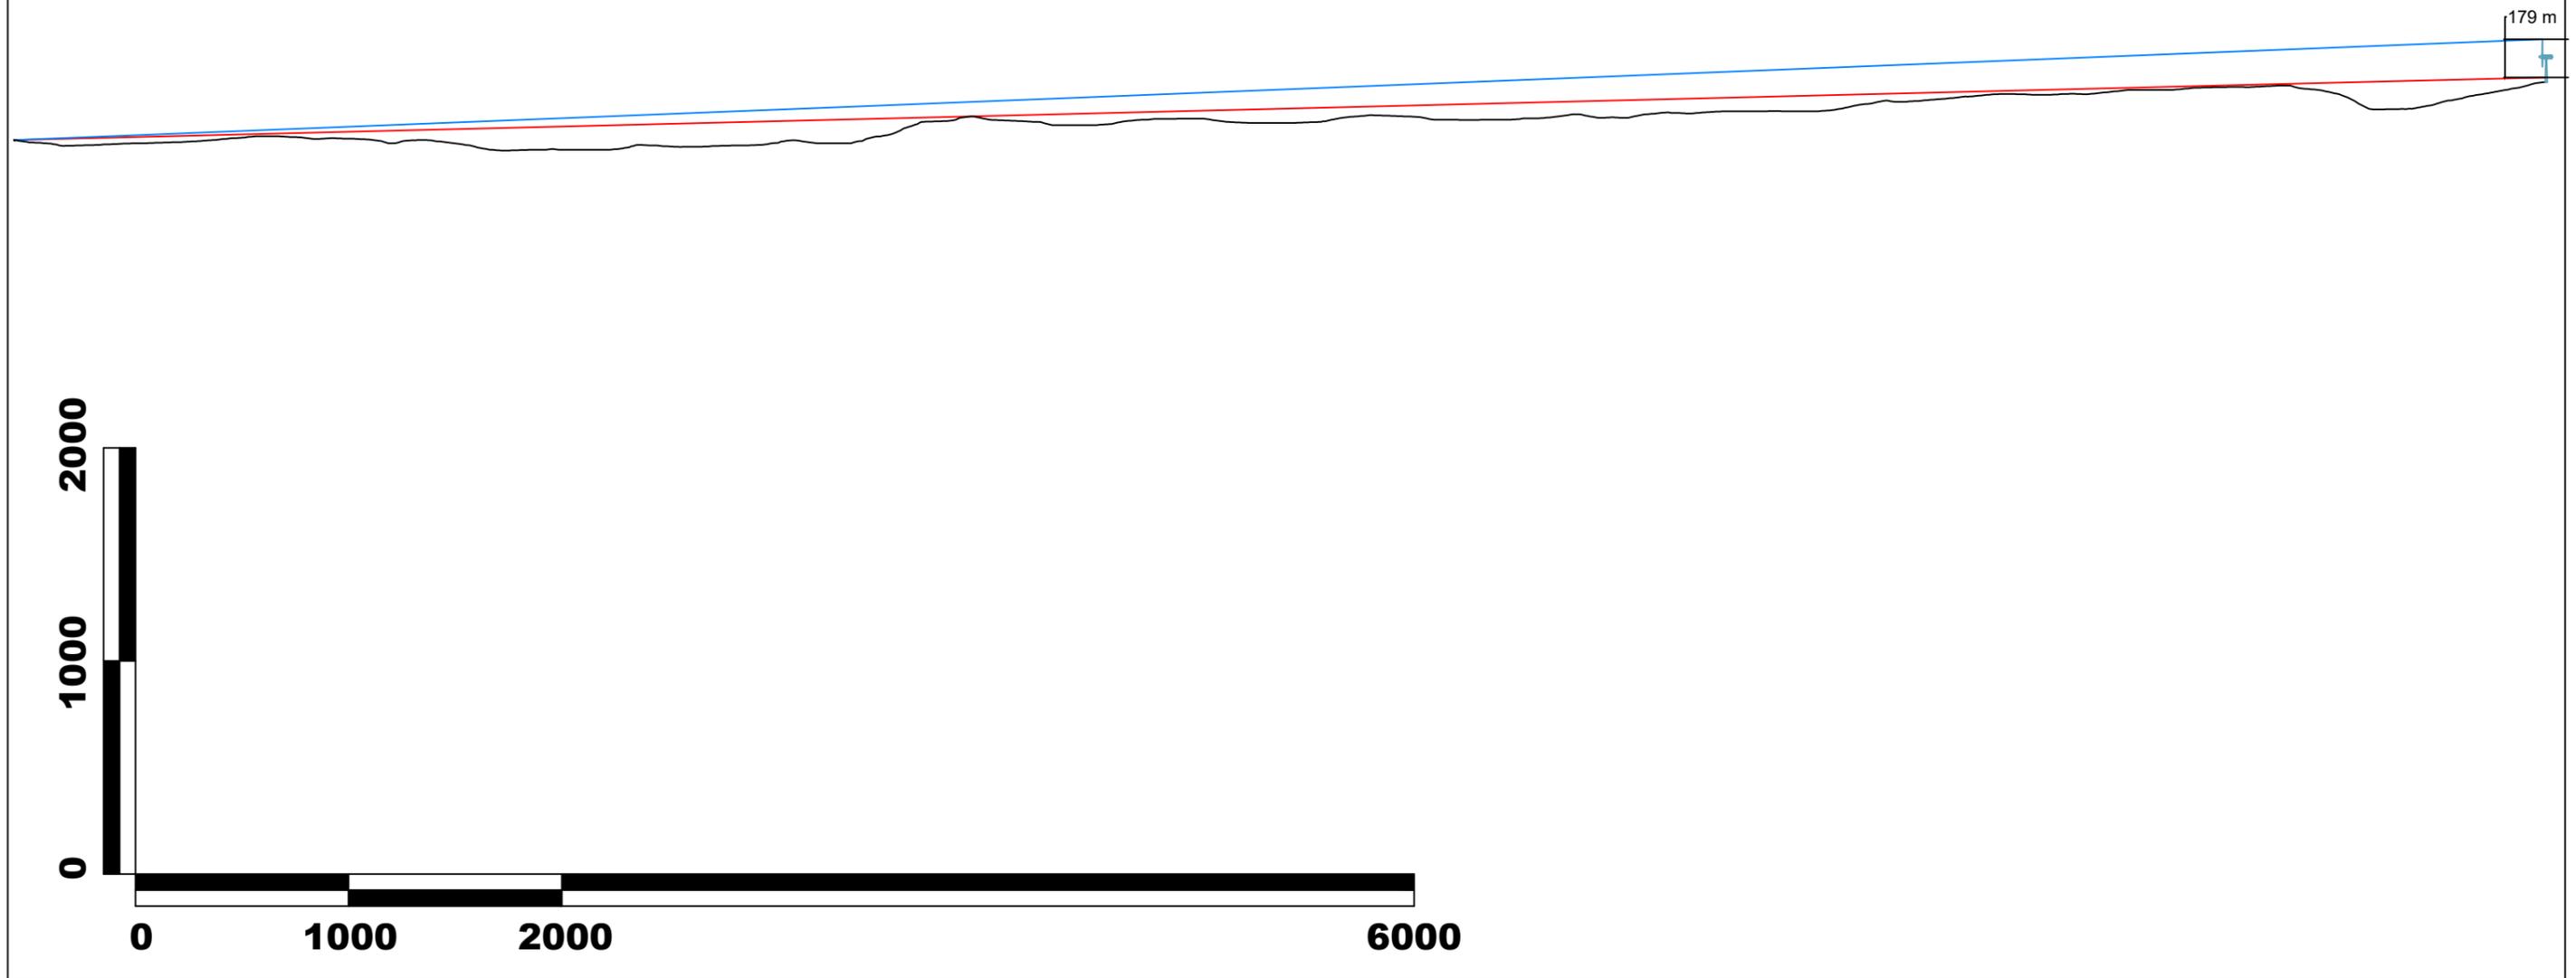

Sezione da PDV 23 (Padria) a WTG 04
distanza 17.426 m - scala 1:50.000

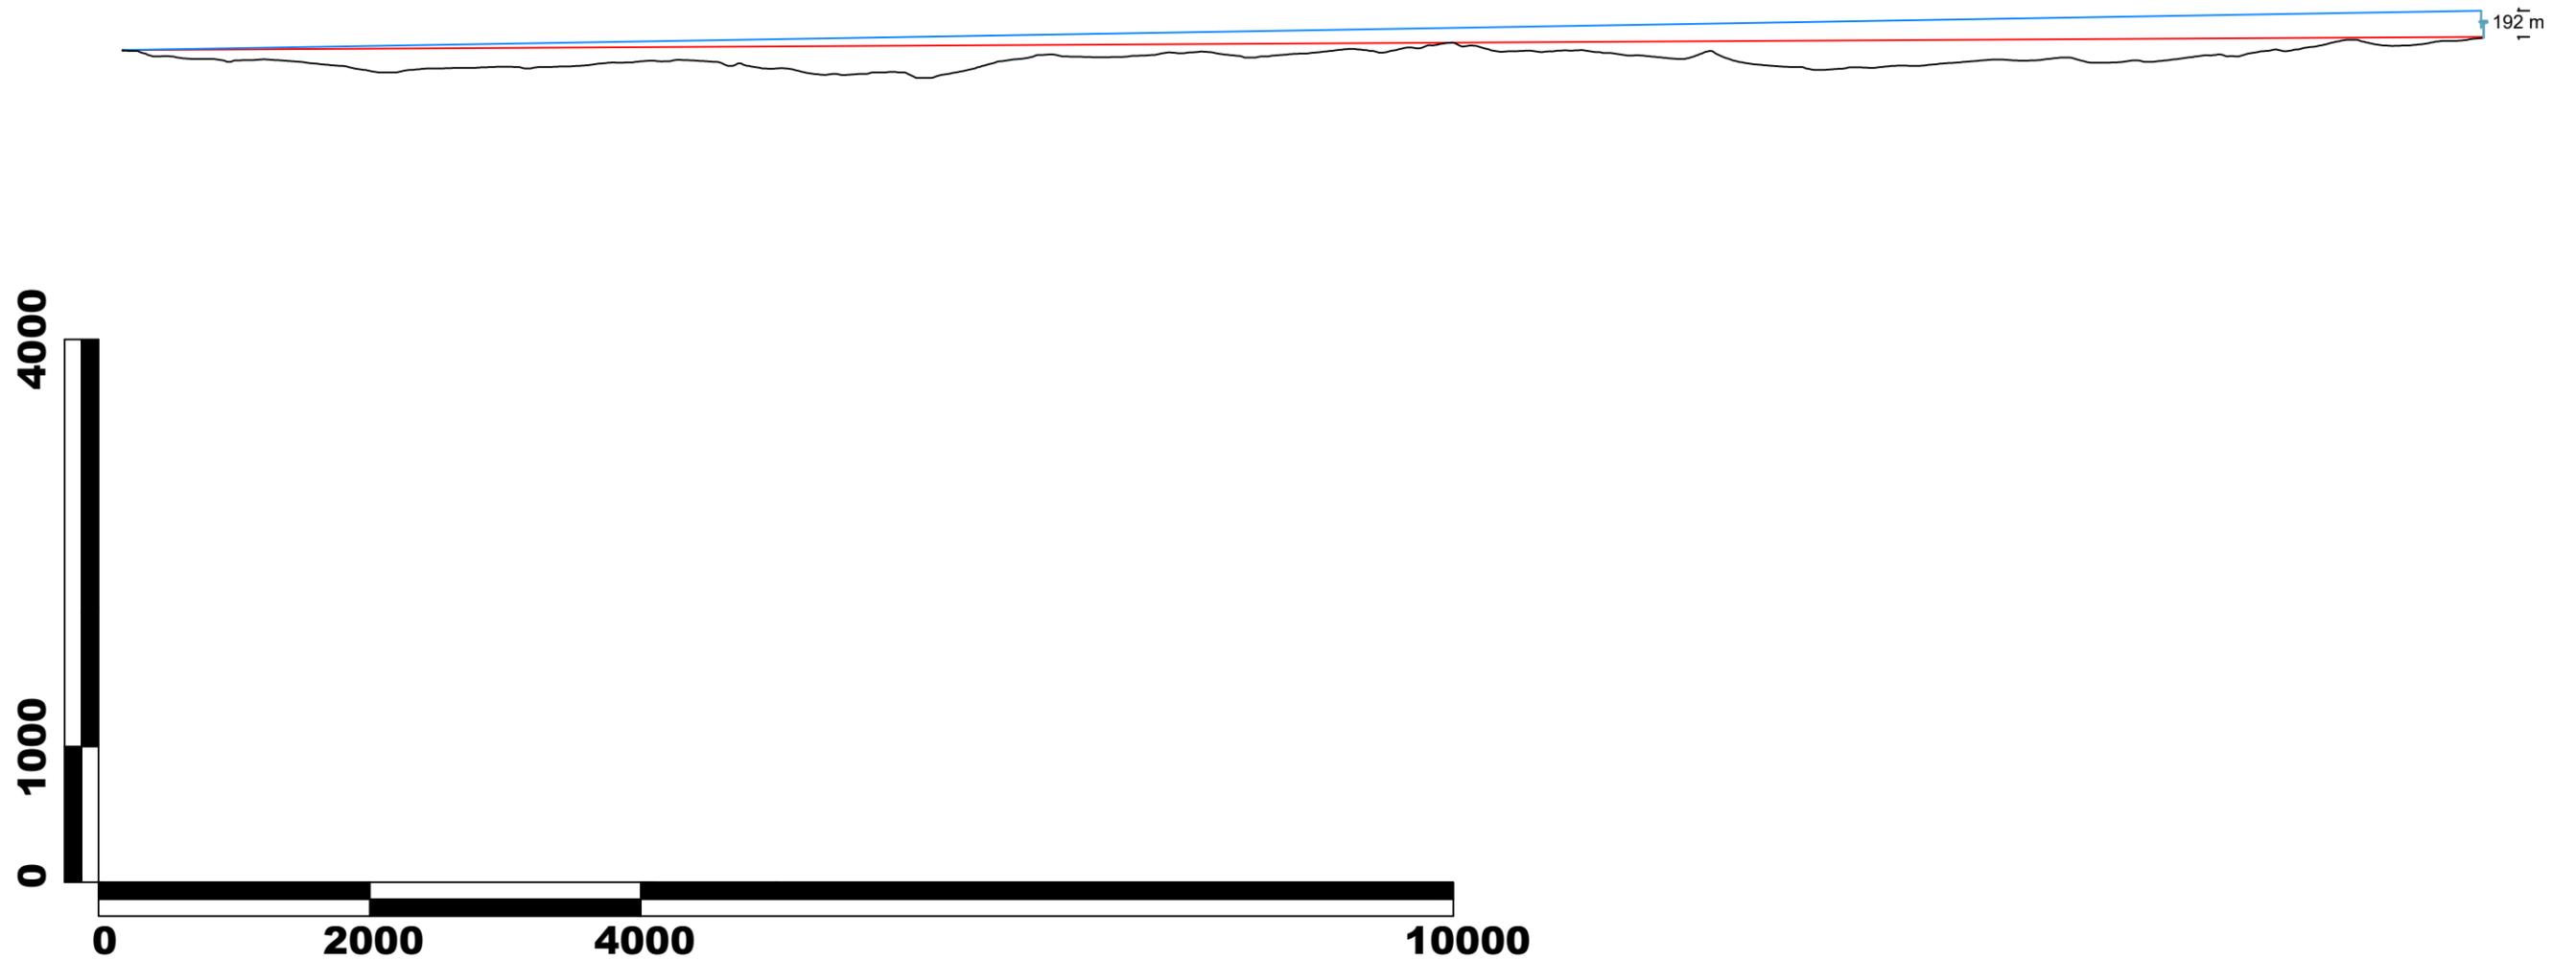

Sezione da PDV 24 (Thiesi) a WTG 05
distanza 19.832 m - scala 1:60000

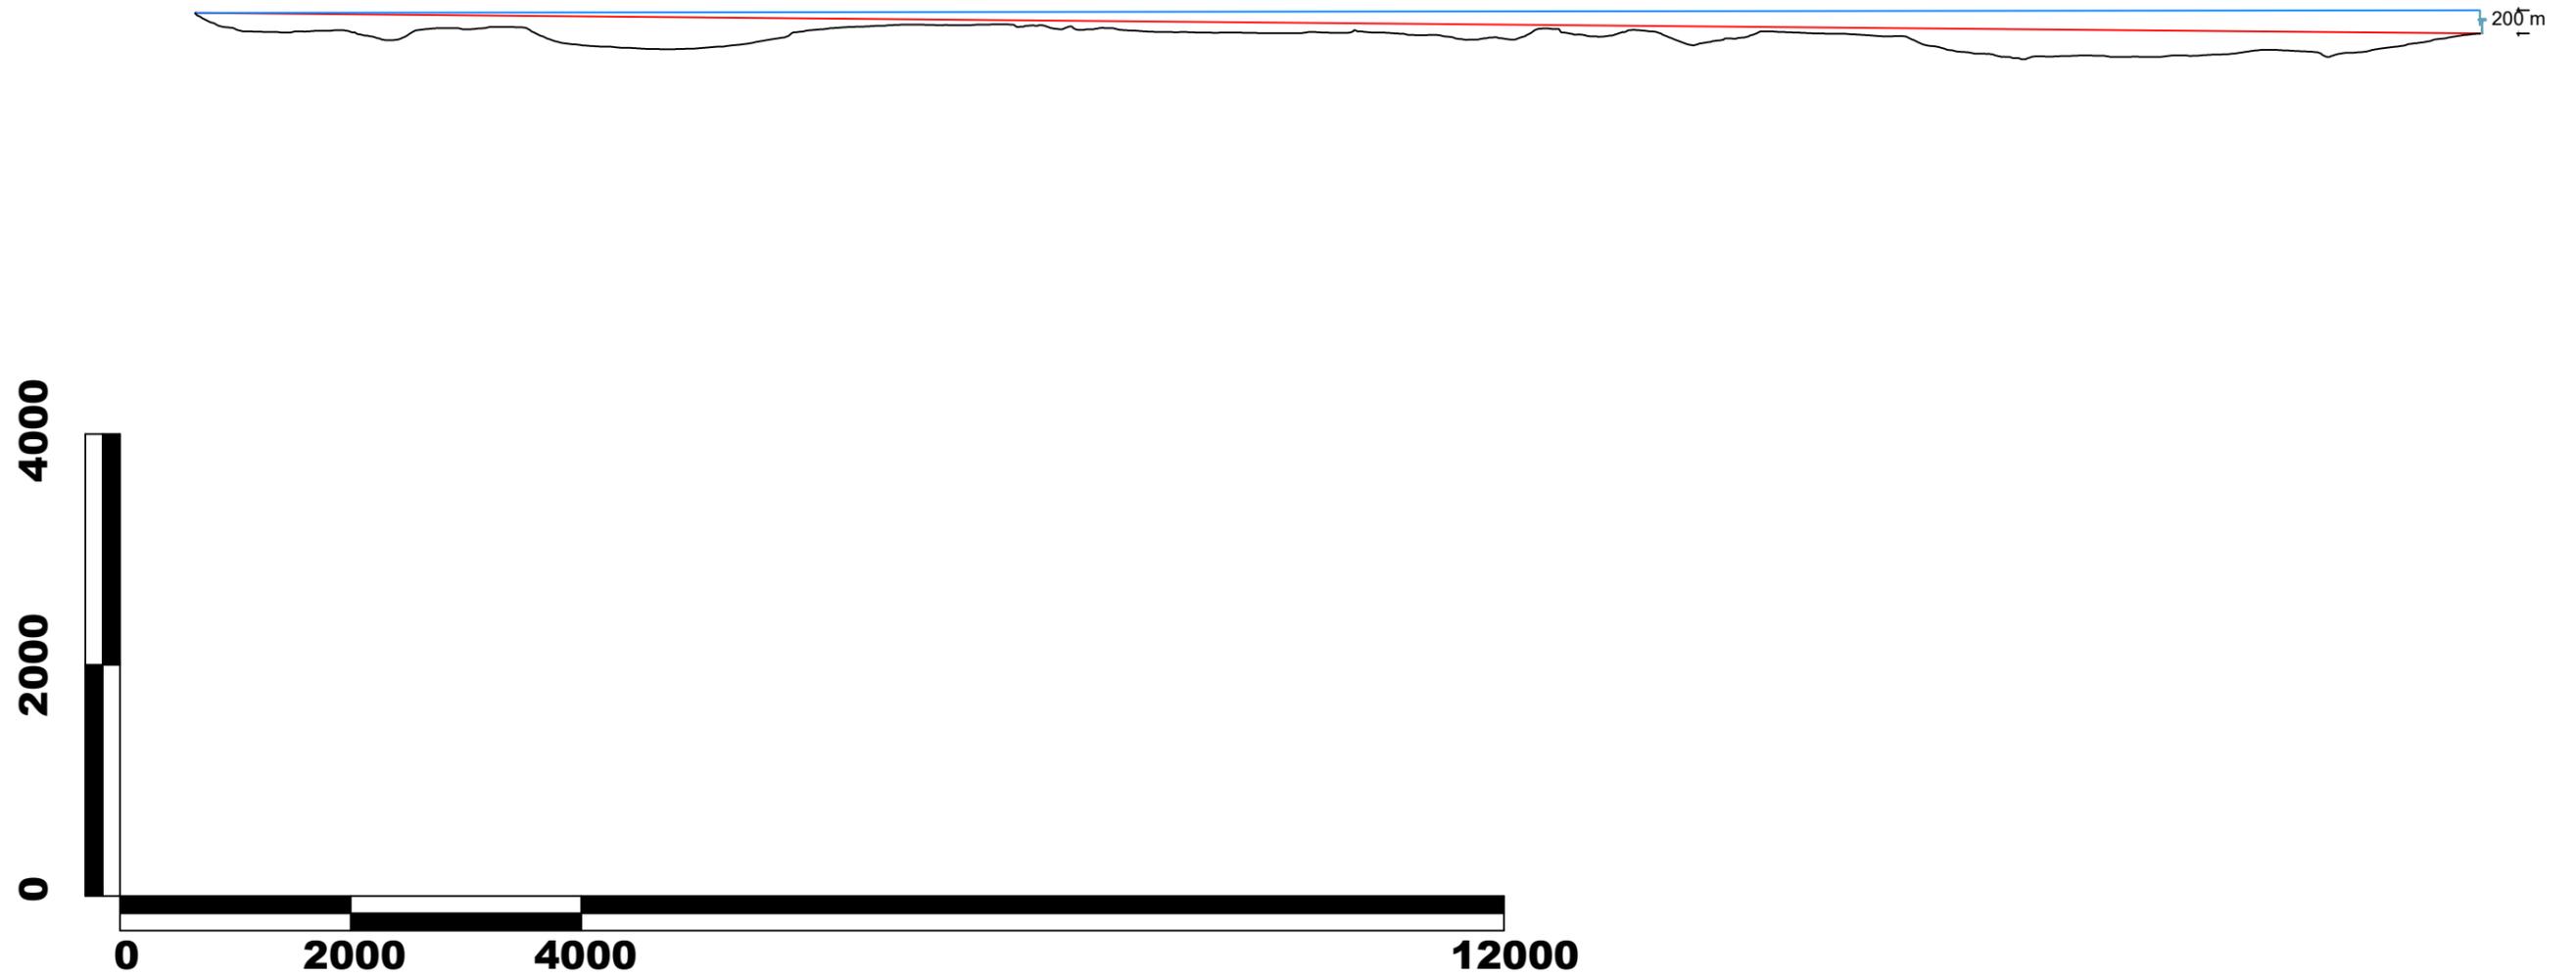

Sezione da PDV 25 (Alghero) a WTG 05
distanza 24.263 m - scala 1:60.000

