

**REGIONE SICILIANA**  
Libero Consorzio Comunale di  
Ragusa



**COMUNE DI ACATE E VITTORIA**



NOME PROGETTO

**VICTORIA SOLAR FARM**



TITOLO  
PROGETTO

**PROGETTO PER LA REALIZZAZIONE  
E L'ESERCIZIO DI UN PARCO  
AGROVOLTAICO DA 179,53 MWP NEI  
COMUNI DI ACATE E VITTORIA E  
DELLE OPERE DI CONNESSIONE  
ALLA RETE DI TRASMISSIONE  
NAZIONALE**

N. ELABORATO

N. REVISIONE

TITOLO ELABORATO

**D11**

**02**

**Particolari Viabilità Interna**

N. GENERALE

GRADO PROG.

AMBITO

TIPO ELAB.

SCALA

IDENTIFICATORE

**027**

**PD**

**PRO**

**D**

**1:50**

**VSF027PROD11**

VISTI E APPROVAZIONI

PROGETTAZIONE

**METRAN srls**  
Via Gen. C. A. Dalla Chiesa n. 40  
90143 Palermo  
CF e P. IVA 06514460820  
PEC: metran@pec.it



ING. F. TRENTACOSTI  
Ordine Ingegneri Palermo  
n. 8363

ING. G. DI MARTINO  
Ordine Ingegneri Palermo  
n.7391

SOGGETTO PROPONENTE

**EDPR Sicilia PV s.r.l.**

Via Lepetit n. 8-10  
20124 Milano  
CF e P. IVA 11064600965  
pec: edprsiciliapvsrl@legalmail.it



COLLABORAZIONE SPERIMENTALE



**UNIVERSITÀ  
degli STUDI  
di CATANIA**

Dipartimento  
di Agricoltura,  
Alimentazione  
e Ambiente  
Di3A

data:

oggetto:

Eseguito:

Validato:

EMISSIONE

FEBBRAIO 2022

P.U.A. - art. 27 D.Lgs 152/06 e ss.mm.ii.

ing. Di Martino - Trentacosti


ing. Di Martino - Trentacosti

REV. 1

SETTEMBRE 2023

REV. 2

NOVEMBRE 2023

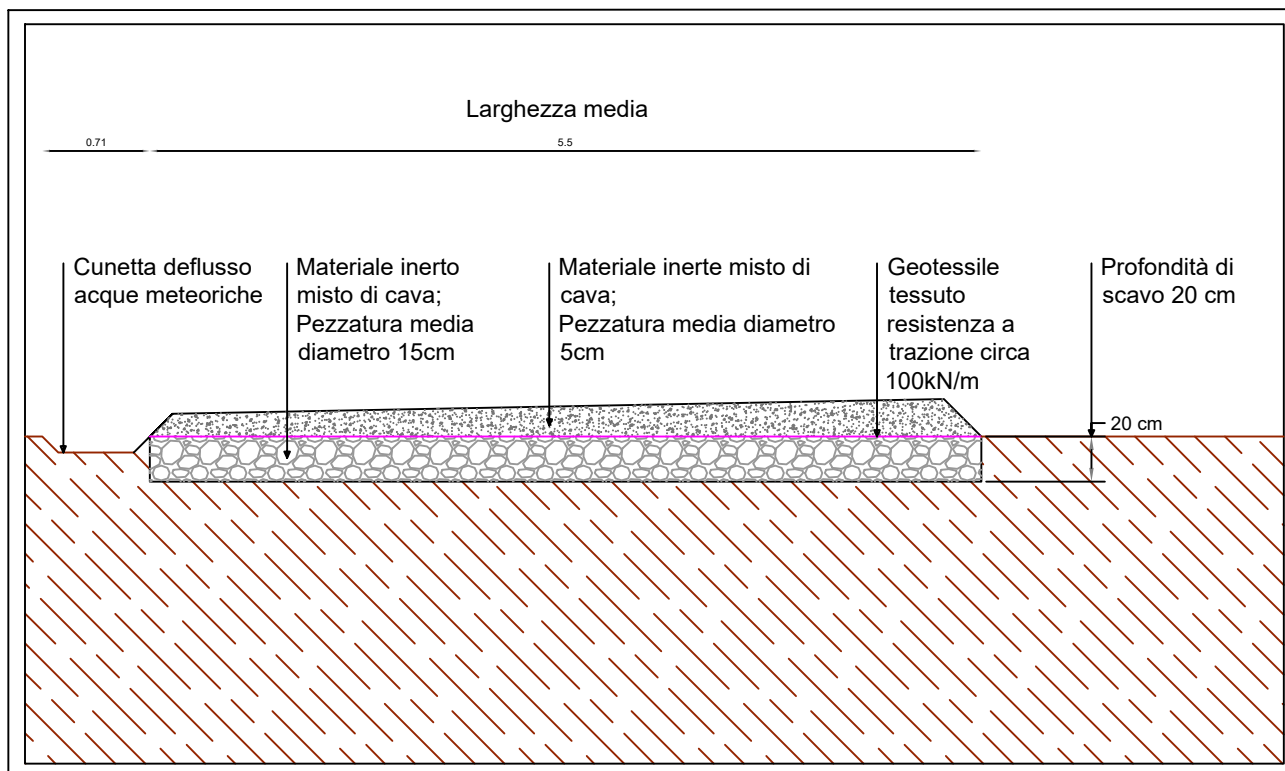

Superficie viabilità interna impianto	[ha]	13,51
Lunghezza strade da realizzare	[km]	24,56
Larghezza media strada	[m]	5,50
Tipologia strada	Strada in terra battuta/inerte di cava	