



CAVO 150 kV POSA IN TERRENO AGRICOLA

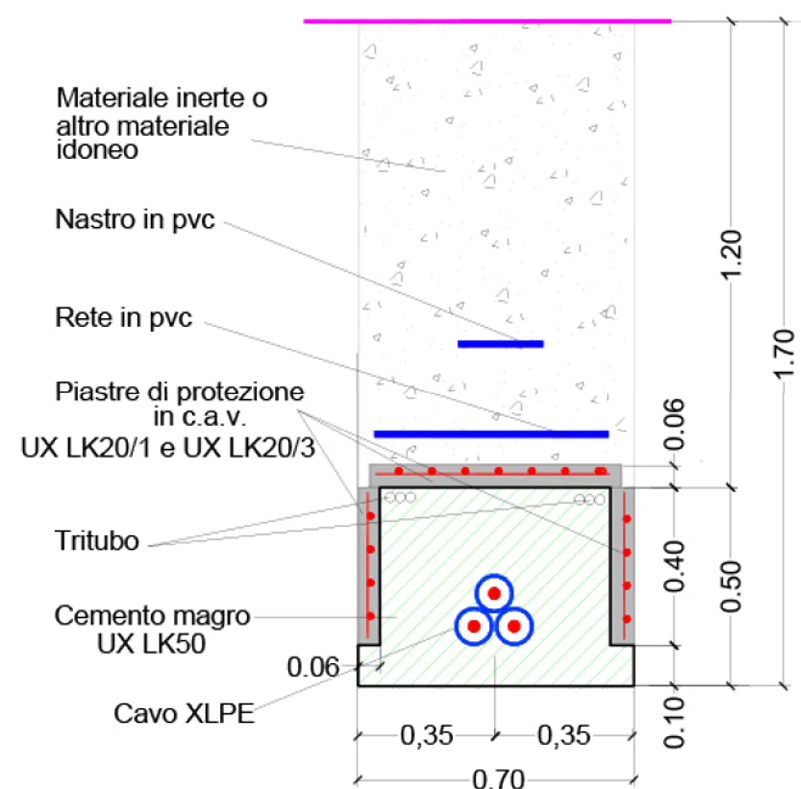

CAVO 150 kV POSA SU STRADA ASFALTATA

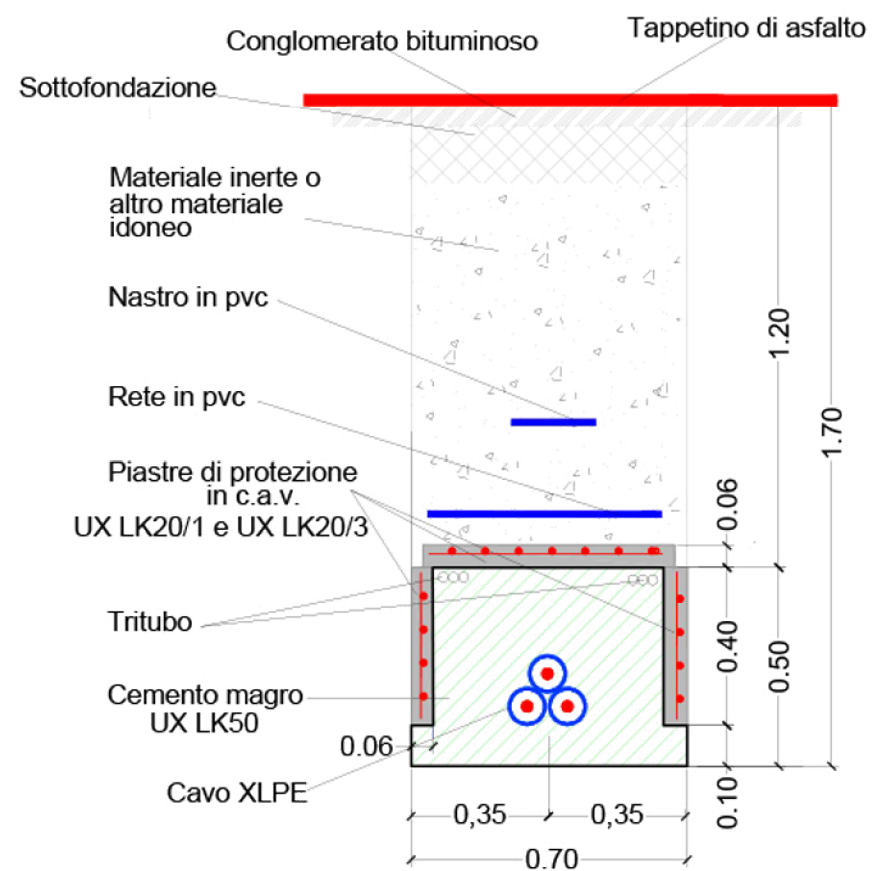

REGIONE SICILIANA
Libero Consorzio Comunale di
Ragusa



COMUNE DI ACATE E VITTORIA



NOME PROGETTO

VICTORIA SOLAR FARM



TITOLO
PROGETTO

**PROGETTO PER LA REALIZZAZIONE
E L'ESERCIZIO DI UN PARCO
AGROVOLTAICO DA 190 MWP NEI
COMUNI DI ACATE E VITTORIA E
DELLE OPERE DI CONNESSIONE
ALLA RETE DI TRASMISSIONE
NAZIONALE**

N. ELABORATO

D32

N. REVISIONE

02

TITOLO ELABORATO

Sezioni trincee e cavidotti AT

N. GENERALE

062

GRADO PROG.

PD

AMBITO

PTC

TIPO ELAB.

D

SCALA

VARIE

IDENTIFICATORE

VSF062PTCD32

VISTI E APPROVAZIONI

PROGETTAZIONE

METRAN srls
Via Gen. C. A. Dalla Chiesa n. 40
90143 Palermo
CF e P. IVA 06514460820
PEC: metran@pec.it



ING. F. TRENTACOSTI
Ordine Ingegneri Palermo
n. 8363

ING. G. DI MARTINO
Ordine Ingegneri Palermo
n. 7391

SOGGETTO PROPONENTE

EDPR Sicilia PV s.r.l.

Via Lepetit n. 8-10
20124 Milano
CF e P. IVA 11064600965
pec: edprsiciliapvsrl@legalmail.it



COLLABORAZIONE SPERIMENTALE



UNIVERSITÀ
degli STUDI
di CATANIA

Dipartimento
di Agricoltura,
Alimentazione
e Ambiente
Di3A

data:

oggetto:

Eseguito:

Validato:

EMISSIONE

FEBBRAIO 2022

P.U.A. - art. 27 D.Lgs 152/06 e ss.mm.ii.

ingg. Di Martino - Trentacosti

ingg. Di Martino - Trentacosti

REV. 1

SETTEMBRE 2023

REV. 2

NOVEMBRE 2023