


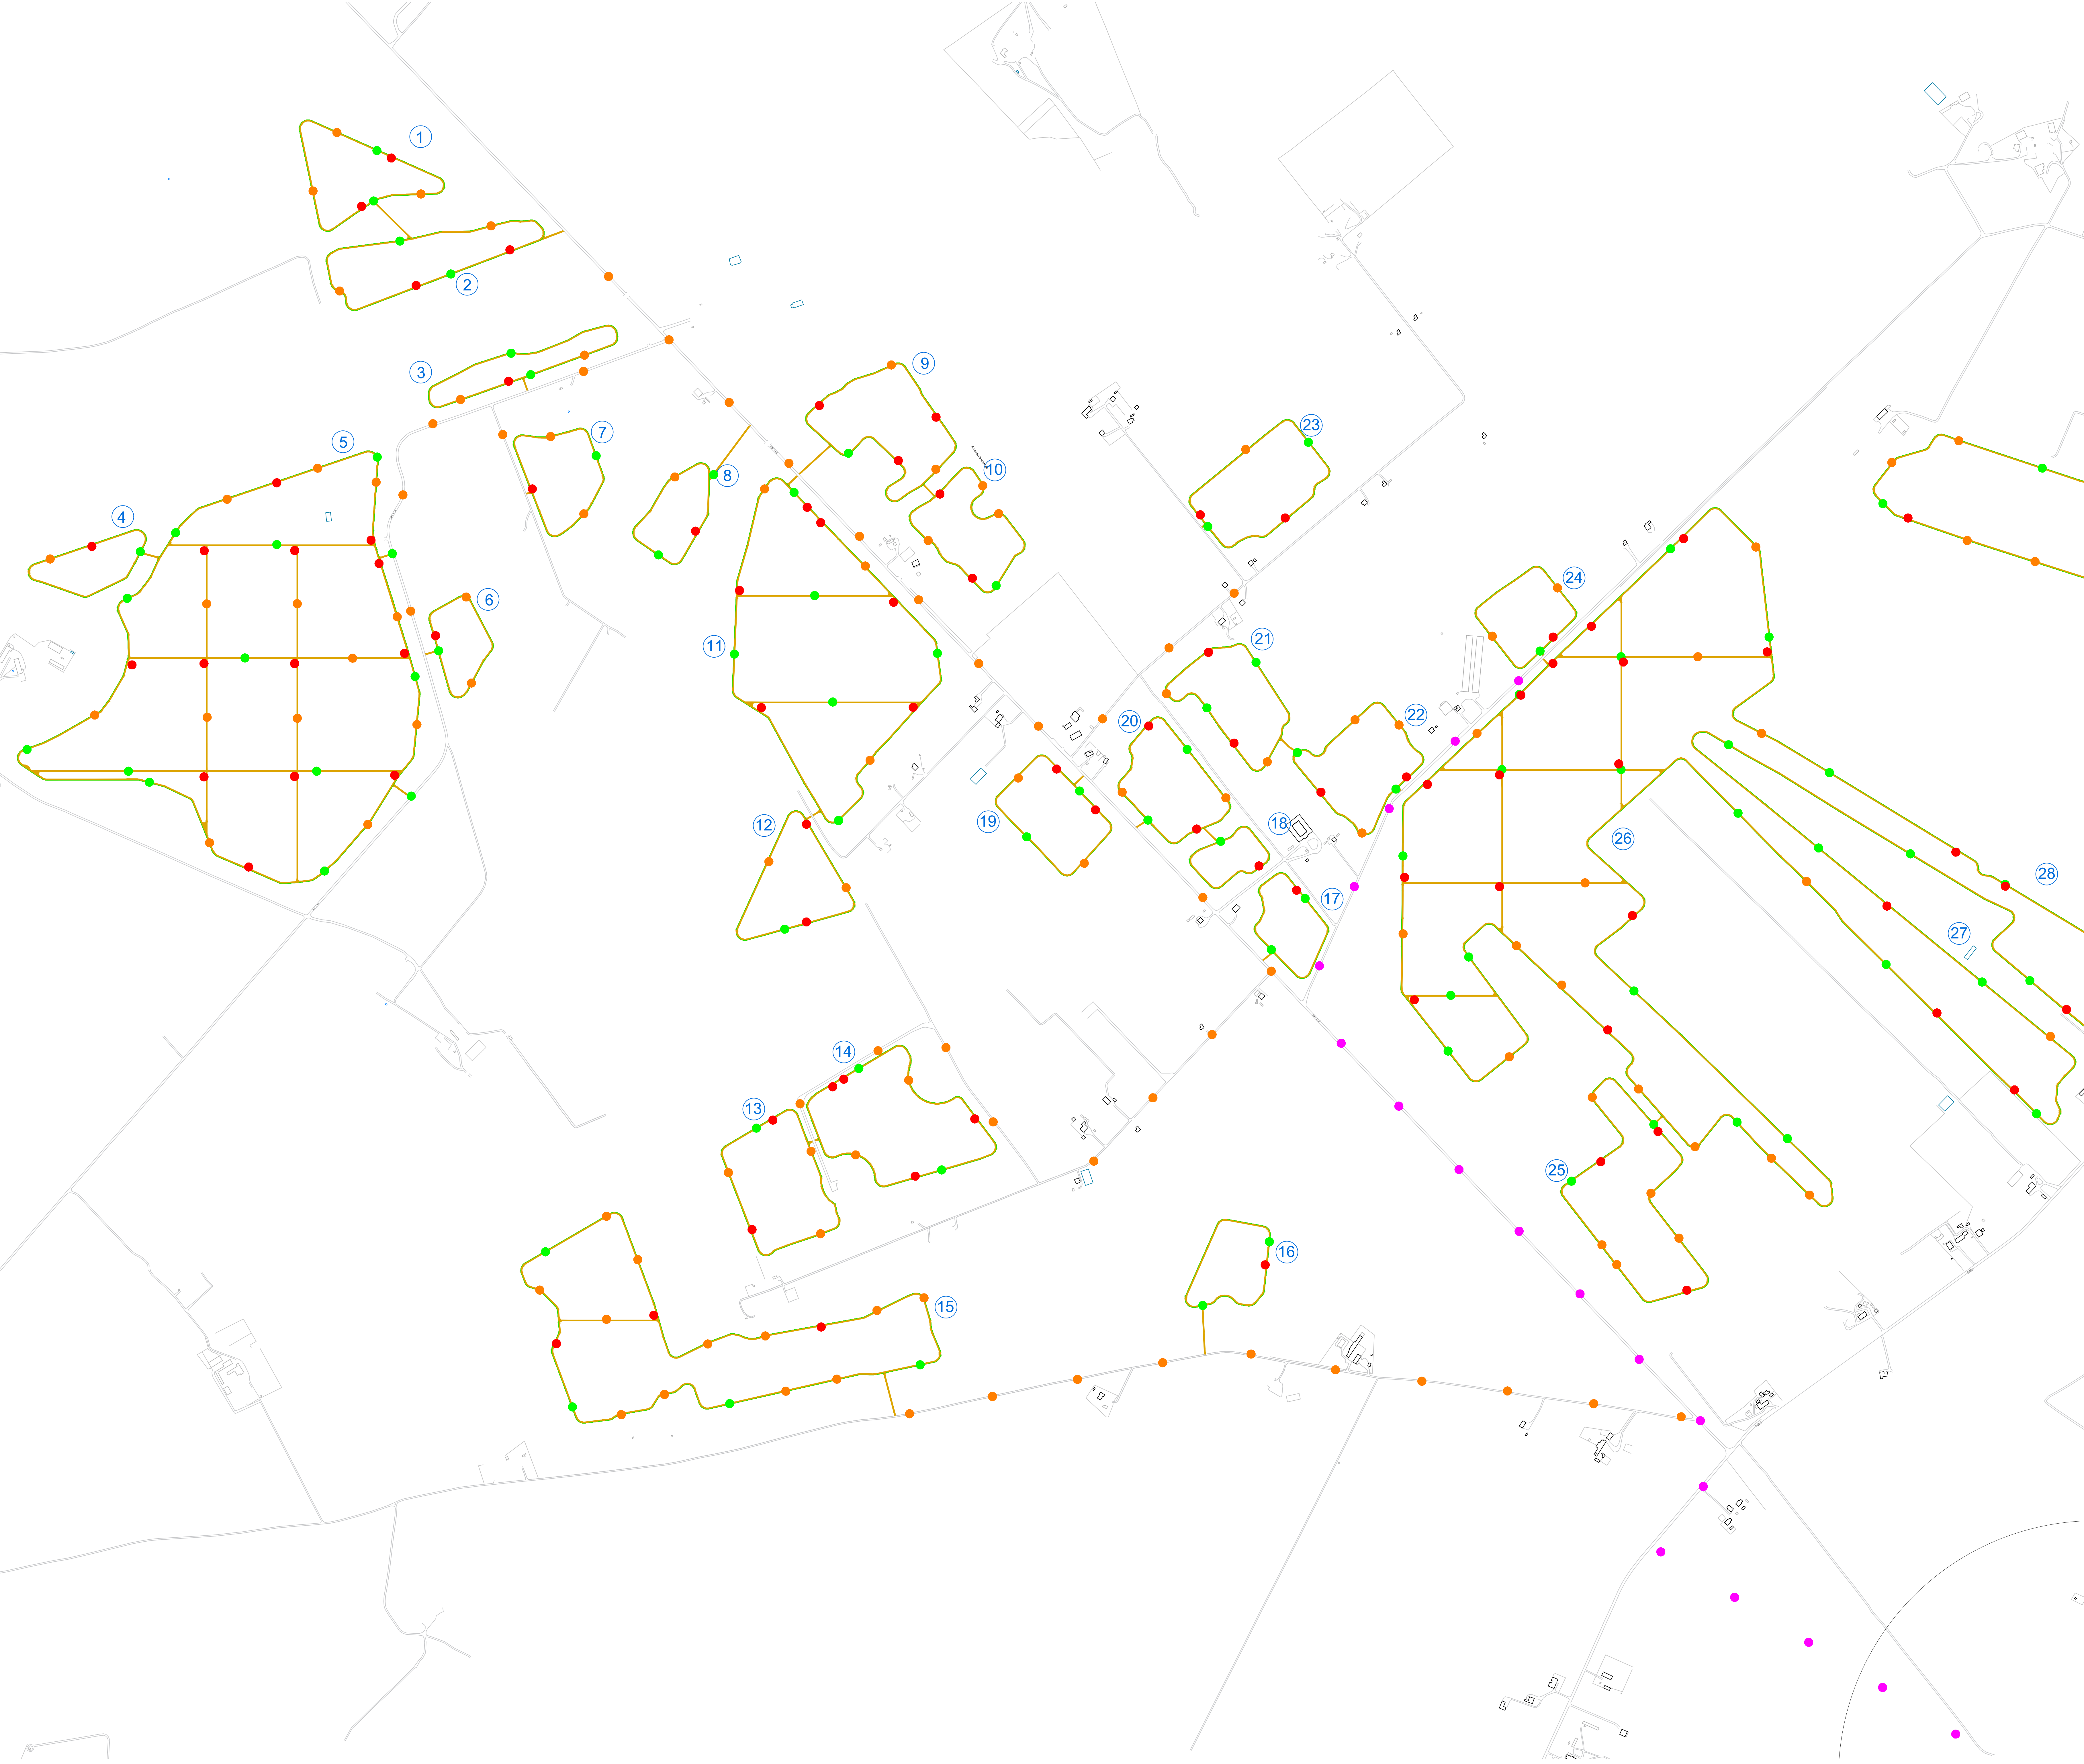

Legenda

- Viabilità interna
- Nr. Piasa
- Punto di prelievo relativo a cabine di trasformazione e volumi tecnici
- Punto di prelievo relativo alla viabilità interna e alla recinzione perimetrale d' impianto
- Punto di prelievo relativo ai cavidotti MT e BT interni all' impianto
- Punto di prelievo relativo al cavidotto MT Verso SE

	Lunghezza (m) / num.	passo prelievi (m)	numero prelievi
Strade interne	46.870	500	98
Cavidotti BT / MT	54.047	200	270
Cavidotto MT esterno	8.421	200	42
Recinzione	40.917	500	82
Cabine e volumi tecnici	87	1	87
			579

PROGETTO DELLA CENTRALE SOLARE
"ENERGIA DELL'OLIO DI SEGEZIA"

da 224,599 MWp a Troia (FG)

E-02

PROGETTO DEFINITIVO

TAVOLA DI INDIVIDUAZIONE DEI
PRELIEVI

R.01

scala 1:5.000



Proponente
Peridot Solar Green S.r.l.
Via Albano Albino, 7 - 20122 Milano (MI)
Investitore agricolo superintensivo
OXY CAPITAL ADVISOR S.R.L.
Via A. Sestini, 6 - 20154 (MI)



Progetto dell'inserimento paesaggistico e mitigazione
Progettista: Agr. Fabrizio Cernato Sambiasi, Arch. Alessandro Viali
Coordinamento: Arch. Riccardo Fella
Collaboratori: Urb. Daniela Marone, Urb. Patrizia Ruggiero, Arch. Anna Manzo,
Arch. Paola Ferraro, Arch. Iaria Garzillo, Agr. Giuseppe Maria Massa, Agr. Francesco Palombo
Progettazione elettrica e civile
Progettista: Ing. Rolando Roberto, Ing. Giselle Roberto
Collaboratori: Ing. Marco Balzano, Ing. Simone Bonacini



Progettazione oliveto superintensivo
Progettista: Agron. Giuseppe Rutigliano



Consulenza geologia
ARES archeologia & restauro
via O. Marchionni n. 24 - 30139 Padova (PD)



avv.	descrizione	formato	data	autore	revisione
01	Integ. MARE	A0	Rolando Roberto	Giselle Roberto	Rolando Roberto
02					
03					
04					
05					
06					
07					