

PROGETTO DELLA CENTRALE SOLARE "ENERGIA DELL'OLIO DI SEGEZIA"

da 224,599 MWp a Troia (FG)



REGIONE
PUGLIA

E-25

PROGETTO DEFINITIVO

R.01

INQUADRAMENTO CATASTALE SE PISTE DI CANTIERE_70423B

scala 1:4.000



Proponente
Peridot Solar Green S.r.l.
Via Alberico Albricci, 7 - 20122 Milano (MI)



Investitore agricolo superintensivo
OXY CAPITAL ADVISOR S.R.L.
Via A. Bertani, 6 - 20154 (MI)



Progetto dell'inserimento paesaggistico e mitigazione
Progettista: Agr. Fabrizio Cembalo Sambiasi, Arch. Alessandro Visalli
Coordinamento: Arch. Riccardo Festa
Collaboratori: Urb. Daniela Marrone, Urb. Patrizia Ruggero, Arch. Anna Manzo, Arch. Paola Ferraioli, Arch. Ilaria Garzillo, Agr. Giuseppe Maria Massa, Agr. Francesco Palombo



Progettazione elettrica e civile
Progettista: Ing. Rolando Roberto, Ing. Giselle Roberto
Collaboratori: Ing. Marco Balzano, Ing. Simone Bonacini




Progettazione oliveto superintensivo
Progettista: Agron. Giuseppe Rutigliano

Consulenza geologia
Geol. Gaetano Ciccarelli

Consulenza archeologia
ARES archeologia & restauro
via O. Marchione n. 24, 81031 Aversa (CE)

	rev	descrizione	formato	elaborazione	controllo	approvazione
01	00	Prima consegna	A1	Gianluca Brugnoni	Gianluca Brugnoni	Gianluca Brugnoni
	01					
	02					
	03					
	04					
	05					
	06					
	07					

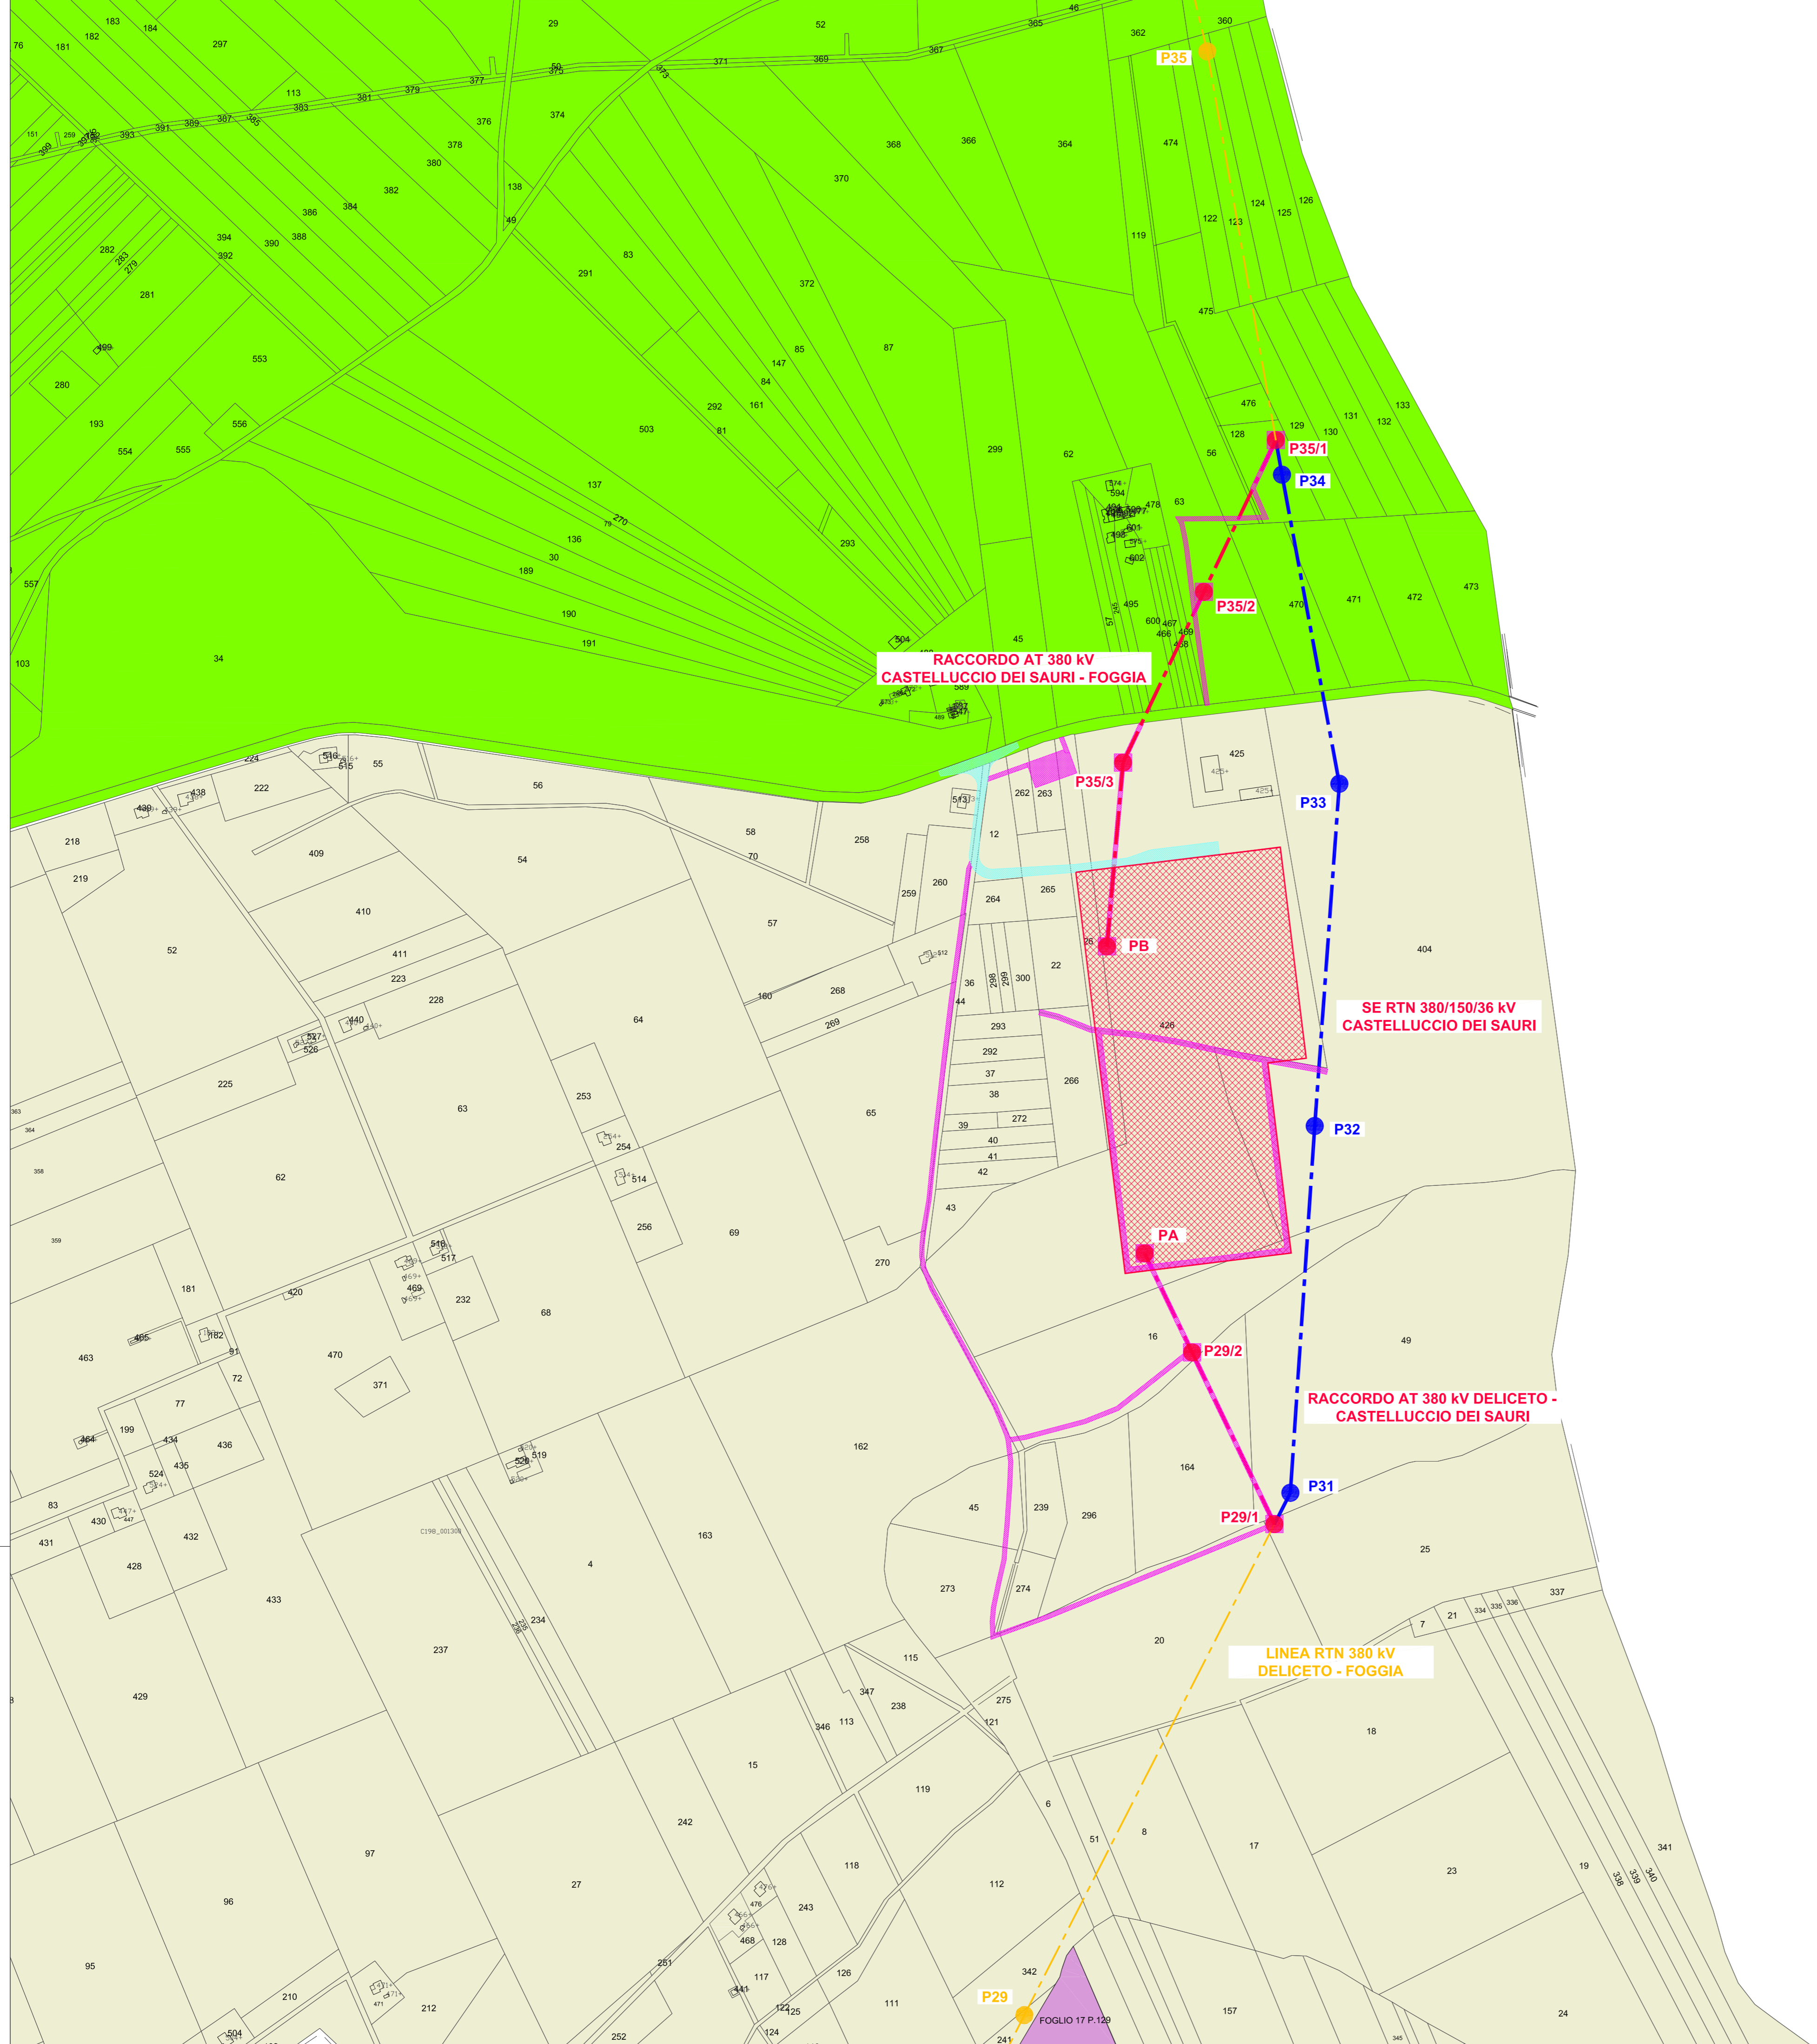

LEGENDA

	RACCORDI AEREI 380 kV IN PROGETTO
	ASSE NUOVI SOSTEGNI LINEA AEREA 380 kV IN PROGETTO
	LINEA AEREA 380kV DELICETO - FOGGIA TRATTA DA DEMOLIRE
	ASSE SOSTEGNI LINEA AEREA 380 kV DELICETO - FOGGIA DA DEMOLIRE
	LINEA AT 380 kV DELICETO - FOGGIA ESISTENTE
	ASSE SOSTEGNI LINEA AEREA 380 kV DELICETO - FOGGIA ESISTENTI
	CANALE DA DEVIARE E/O RIMUOVERE
	DEVIAZIONE CANALE
	AREA STAZIONE ELETTRICA 380/150/36 kV CASTELLUCCIO DEI SAURI IN PROGETTO
	STRADA DI ACCESSO SE 380/150/36 kV CASTELLUCCIO DEI SAURI IN PROGETTO
	PISTE OCCUPAZIONE TEMPORANEA PER ACCESSO AI SOSTEGNI E AREE PROVVISORIE DI CANTIERE
	COMUNE DI CASTELLUCCIO DEI SAURI - FOGGIO 8
	COMUNE DI CASTELLUCCIO DEI SAURI - FOGGIO 13
	COMUNE DI CASTELLUCCIO DEI SAURI - FOGGIO 17



Luca Barucci

INQUADRAMENTO CATASTALE



COMMITTENTE		IMPIANTO	
GRUPPO VISCONTI Join the ReEvolution		SE 380/150/36 kV CASTELLUCCIO DEI SAURI	
INGEGNERIA & COSTRUZIONI		TITOLO	
BRULLI trasmissione		PLANIMETRIA CATASTALE CON PISTE DI CANTIERE	
SCALA	FORMATO	FOGLIO / DI	N. DOCUMENTO
1:4.000	A1	1 / 1	7 0 4 2 3 B