

# PROGETTO DELLA CENTRALE SOLARE "ENERGIA DELL'OLIO DI SEGEZIA"

da 224,599 MWp a Troia (FG)



REGIONE  
PUGLIA

# E-30

PROGETTO DEFINITIVO

## R.01

### COROGRAFIA ATTRAVERSAMENTO E ACCESSO AL CANTIERE SE E RACCORDI\_70434B

scala 1:5.000



**Proponente**  
**Peridot Solar Green S.r.l.**  
Via Alberico Albricci, 7 - 20122 Milano (MI)



**Investitore agricolo superintensivo**  
**OXY CAPITAL ADVISOR S.R.L.**  
Via A. Bertani, 6 - 20154 (MI)



**Progetto dell'inserimento paesaggistico e mitigazione**  
*Progettista:* Agr. Fabrizio Cembalo Sambiasi, Arch. Alessandro Visalli  
*Coordinamento:* Arch. Riccardo Festa  
*Collaboratori:* Urb. Daniela Marrone, Urb. Patrizia Ruggero, Arch. Anna Manzo, Arch. Paola Ferraioli, Arch. Ilaria Garzillo, Agr. Giuseppe Maria Massa, Agr. Francesco Palombo



**Progettazione elettrica e civile**  
*Progettista:* Ing. Rolando Roberto, Ing. Giselle Roberto  
*Collaboratori:* Ing. Marco Balzano, Ing. Simone Bonacini




**Progettazione oliveto superintensivo**  
*Progettista:* Agron. Giuseppe Rutigliano

**Consulenza geologia**  
Geol. Gaetano Ciccarelli

**Consulenza archeologia**  
**ARES archeologia & restauro**  
via O. Marchione n. 24, 81031 Aversa (CE)

	rev	descrizione	formato	elaborazione	controllo	approvazione
01	00	Prima consegna	A1	Gianluca Brugnoni	Gianluca Brugnoni	Gianluca Brugnoni
	01					
	02					
	03					
	04					
	05					
	06					
	07					

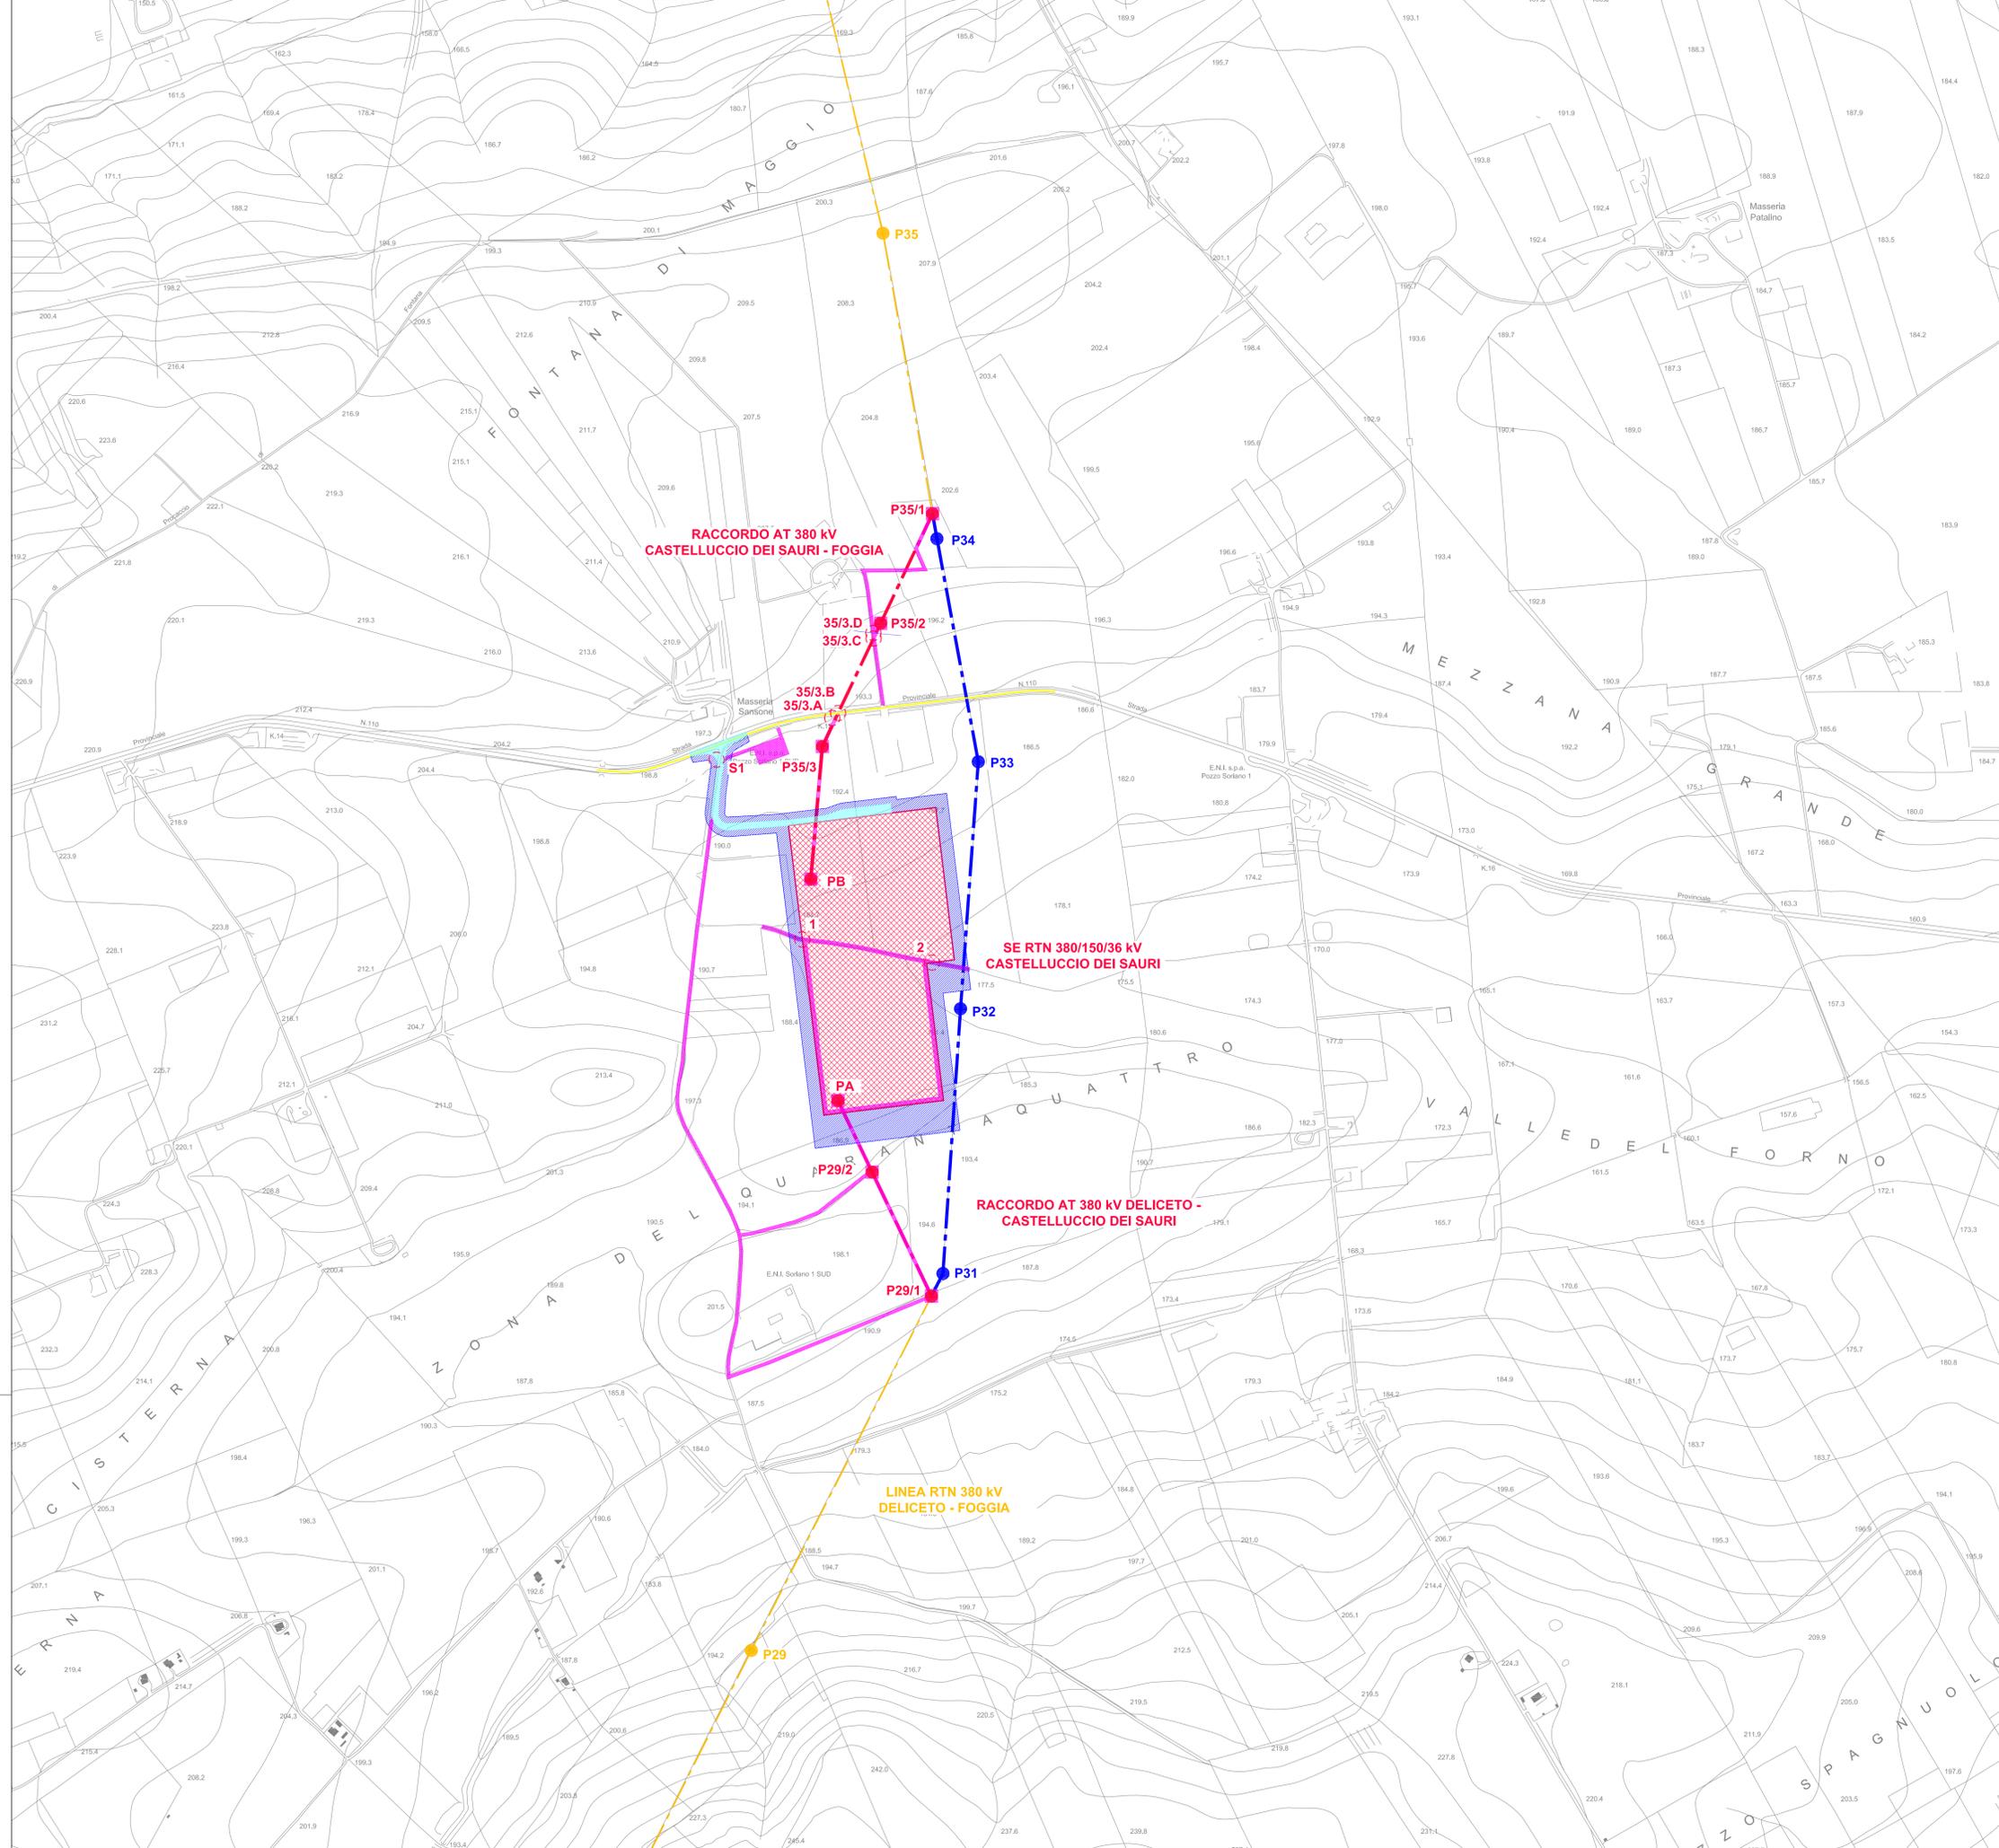

**LEGENDA**

- RACCORDI AEREI 380 kV IN PROGETTO
- ASSE NUOVI SOSTEGNI LINEA AEREA 380 kV IN PROGETTO
- LINEA AEREA 380kV DELICETO - FOGGIA TRATTA DA DEMOLIRE
- ASSE SOSTEGNI LINEA AEREA 380 kV DELICETO - FOGGIA DA DEMOLIRE
- LINEA AT 380 kV DELICETO - FOGGIA ESISTENTE
- ASSE SOSTEGNI LINEA AEREA 380 kV DELICETO - FOGGIA ESISTENTI
- CANALE DA DEVIARE E/O RIMUOVERE
- DEVIAZIONE CANALE
- AREA STAZIONE ELETTRICA 380/150/36 kV CASTELLUCCIO DEI SAURI IN PROGETTO
- STRADA DI ACCESSO SE 380/150/36 kV CASTELLUCCIO DEI SAURI IN PROGETTO
- AREA POTENZIALMENTE IMPEGNATA SE 380/150/36 kV CASTELLUCCIO DEI SAURI IN PROGETTO
- PISTE OCCUPAZIONE TEMPORANEA PER ACCESSO AI SOSTEGNI E AREE PROVVISORIE DI CANTIERE
- + ATTRAVERSAMENTO
- VIALITA' PRIMARIA

**ATTRAVERSAMENTI - RACCORDI AEREI AT 380kV**

- 35/3.A POSSIBILE LINEA BT INTERRATA e-distribuzione
- 35/3.B STRADA PROVINCIALE SP 110 Provincia di Foggia
- 35/3.C STRADA VICINALE strada vicinale
- 35/3.D LINEA AEREA MT e-distribuzione

**ATTRAVERSAMENTI - SE 380/150/36 kV**

- 1 INIZIO DEVIAZIONE FOSSO
- 2 FINE DEVIAZIONE FOSSO

**ATTRAVERSAMENTI - STRADA DI ACCESSO SE 380/150/36 kV**

- S1 LINEA BT AEREA DA INTERRARE e-distribuzione



<table border="1" style="width: 100%; border-collapse: collapse;"> <tr> <td style="width: 20%;">REVISIONE</td> <td style="width: 10%;">DATA</td> <td style="width: 10%;">ELABORATO</td> <td style="width: 10%;">VERIFICATO</td> <td style="width: 10%;">APPROVATO</td> <td style="width: 40%;">DESCRIZIONE</td> </tr> <tr> <td>B</td> <td>15.5.2023</td> <td>107</td> <td>013</td> <td>093</td> <td>Revisione per spostamento strada di accesso</td> </tr> <tr> <td>A</td> <td>21.4.2023</td> <td>097</td> <td>013</td> <td>093</td> <td>Emissione per autorizzazione</td> </tr> </table>	REVISIONE	DATA	ELABORATO	VERIFICATO	APPROVATO	DESCRIZIONE	B	15.5.2023	107	013	093	Revisione per spostamento strada di accesso	A	21.4.2023	097	013	093	Emissione per autorizzazione	<p style="text-align: center;"><b>SE 380/150/36 kV CASTELLUCCIO DEI SAURI</b></p> <p style="text-align: center;"><b>BRULLI</b> trasmissione</p> <p style="text-align: center;">COROGRAFIA ATTRAVERSAMENTI ED ACCESSI AL CANTIERE</p>
REVISIONE	DATA	ELABORATO	VERIFICATO	APPROVATO	DESCRIZIONE														
B	15.5.2023	107	013	093	Revisione per spostamento strada di accesso														
A	21.4.2023	097	013	093	Emissione per autorizzazione														
SCALA	FORMATO	FOGLIO / DI	N. DOCUMENTO																
1 : 5.000	A1	1 / 1	<b>7 0 4 3 4 B</b>																