

PROGETTO DELLA CENTRALE SOLARE
 "ENERGIA DELL'OLIO DI SEGEZIA"
 da 224,599 MWp a Troia (FG)



E-33
 PROGETTO DEFINITIVO

R.01
 PLANIMETRIA REPARTO AT_70452D
 scala 1:500



Proponente
 Peridot Solar Green S.r.l.
 Via Alberico Albricci, 7 - 20122 Milano (MI)

Investitore agricolo superintensivo
 OXY CAPITAL ADVISOR S.R.L.
 Via A. Bertani, 6 - 20154 (MI)



Progetto dell'inserimento paesaggistico e mitigazione
 Progettista: Agr. Fabrizio Cembalo Sambiase, Arch. Alessandro Visalli
 Coordinamento: Arch. Riccardo Festa
 Collaboratori: Urb. Daniela Marrone, Urb. Patrizia Ruggero, Arch. Anna Manzo,
 Arch. Paola Ferraioli, Arch. Ilaria Garzillo, Agr. Giuseppe Maria Massa, Agr. Francesco Palombo




Progettazione elettrica e civile
 Progettista: Ing. Rolando Roberto, Ing. Giselle Roberto
 Collaboratori: Ing. Marco Balzano, Ing. Simone Bonacini




Progettazione oliveto superintensivo
 Progettista: Agron. Giuseppe Rutigliano
 Consulenza geologia
 Geol. Gaetano Ciccarelli
 Consulenza archeologia
 ARES archeologia & restauro
 via O. Marchione n. 24, 81031 Aversa (CE)

01	● 2024	rev	descrizione	formato	elaborazione	controllo	approvazione
		00	Prima consegna	A1+++	Gianluca Brugnoni	Gianluca Brugnoni	Gianluca Brugnoni
		01					
		02					
		03					
		04					
		05					
		06					
		07					

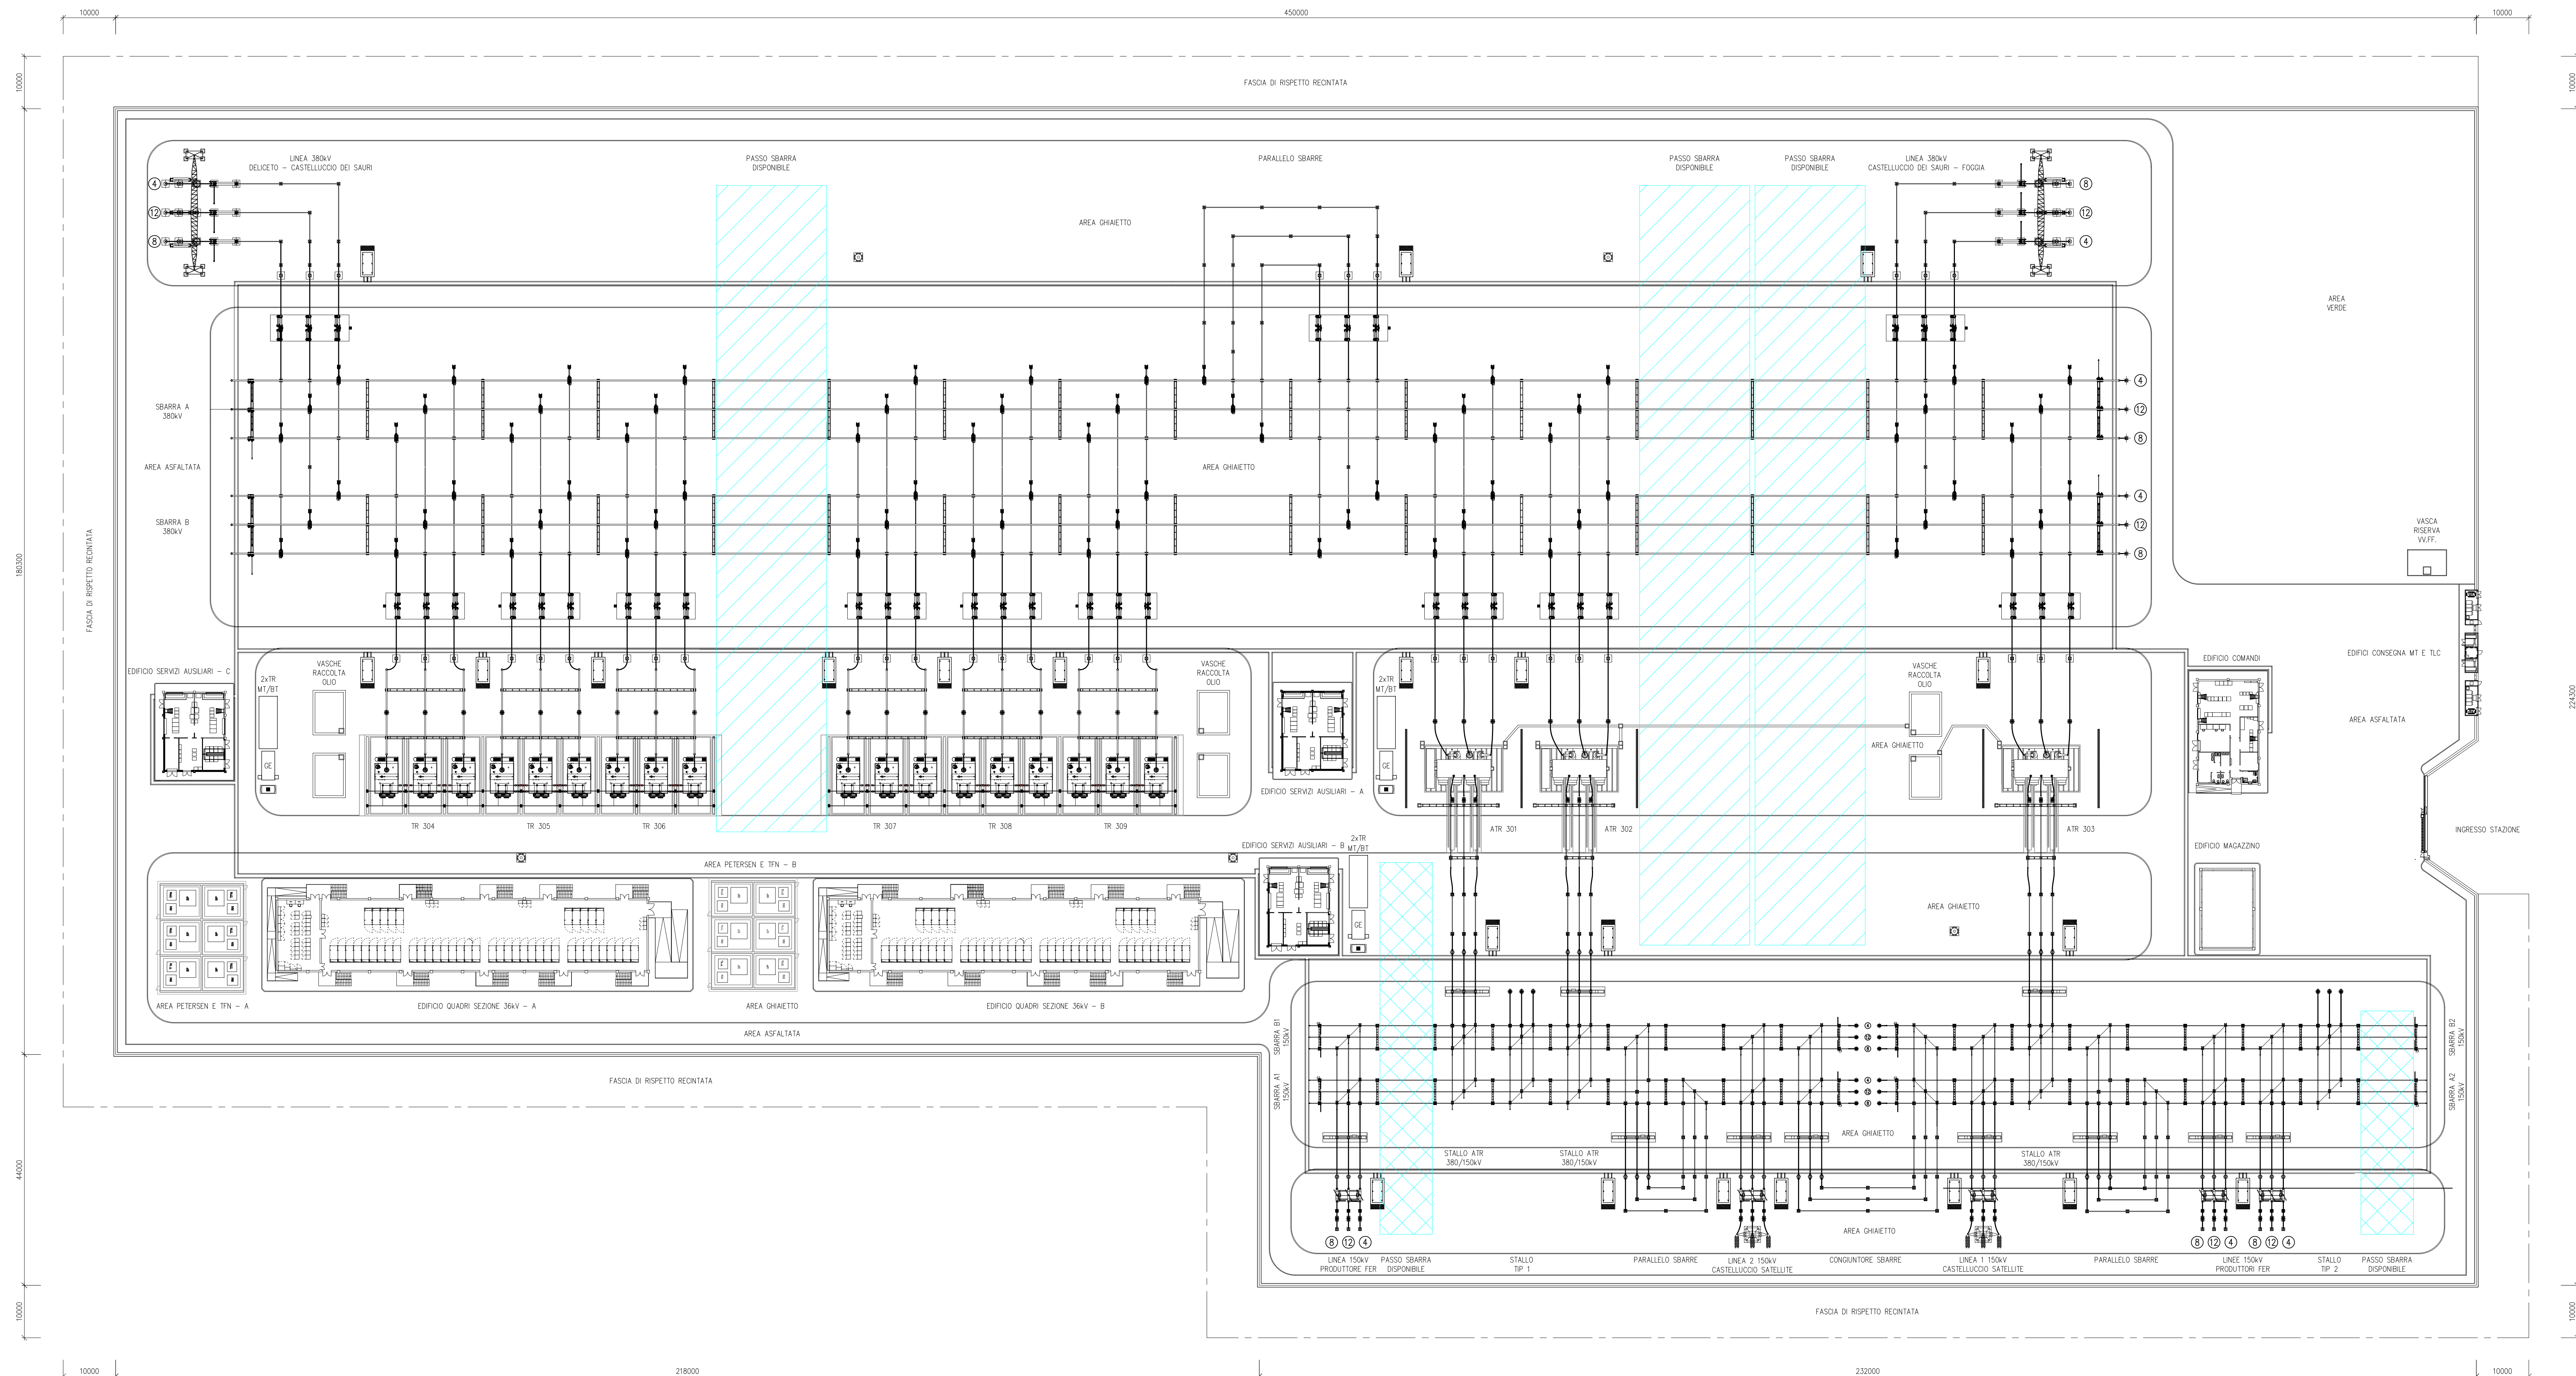

LEGENDA	
	AREA DISPONIBILE PER SVILUPPI FUTURI 380kV
	AREA DISPONIBILE PER SVILUPPI FUTURI 150kV

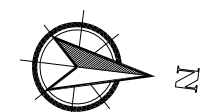

Glenn B. Jones

D	18.10.2023	112	013	003	Revisione come da commenti! Terno 11.9.2023 Aggiornamento generale Spostamento fabbricati ausiliari e layout 36 kV Emissione per studio di prefettibilità
C	21.4.2023	100	013	053	
B	8.3.2023	099	013	053	
A	18.11.2022	100	013	053	
REVISIONE	DATA	ELABORATO	VERIFICATO	APPROVATO	DESCRIZIONE
COMMITTEE					SERVIZIO
					SE 380/150/36 kV CASTELLUCCIO DEI SAURI
INGEGNERIA & COSTRUZIONI					TITOLO
					PLANIMETRIA REPARTO AT
SCALA					N. DOCUMENTO
FORMATO		FOLIO / DI			
1:500	A1+++	1/1		7 0 4 5 2 D	