

PROGETTO DELLA CENTRALE SOLARE
"ENERGIA DELL'OLIO DI SEGEZIA"
da 224,599 MWp a Troia (FG)



E-45
PROGETTO DEFINITIVO

R.01
PLANIMETRIA E SEZIONE CANALE
SE_70472A
scala 1:20



Proponente
Peridot Solar Green S.r.l.
Via Alberico Albricci, 7 - 20122 Milano (MI)



Investitore agricolo superintensivo
OXY CAPITAL ADVISOR S.R.L.
Via A. Bertani, 6 - 20154 (MI)



Progetto dell'inserimento paesaggistico e mitigazione
Progettista: Agr. Fabrizio Cembalo Sambiase, Arch. Alessandro Visalli
Coordinamento: Arch. Riccardo Festa
Collaboratori: Urb. Daniela Marrone, Urb. Patrizia Ruggero, Arch. Anna Manzo, Arch. Paola Ferraioli, Arch. Ilaria Garzillo, Agr. Giuseppe Maria Massa, Agr. Francesco Palombo



Progettazione elettrica e civile
Progettista: Ing. Rolando Roberto, Ing. Giselle Roberto
Collaboratori: Ing. Marco Balzano, Ing. Simone Bonacini




Progettazione oliveto superintensivo
Progettista: Agron. Giuseppe Rutigliano

Consulenza geologia
Geol. Gaetano Ciccarelli

Consulenza archeologia
ARES archeologia & restauro
via O. Marchione n. 24, 81031 Aversa (CE)

01	●	2024	rev	descrizione	formato	elaborazione	controllo	approvazione
			00	Prima consegna	A2	Gianluca Brugnani	Gianluca Brugnani	Gianluca Brugnani
			01					
			02					
			03					
			04					
			05					
			06					
			07					

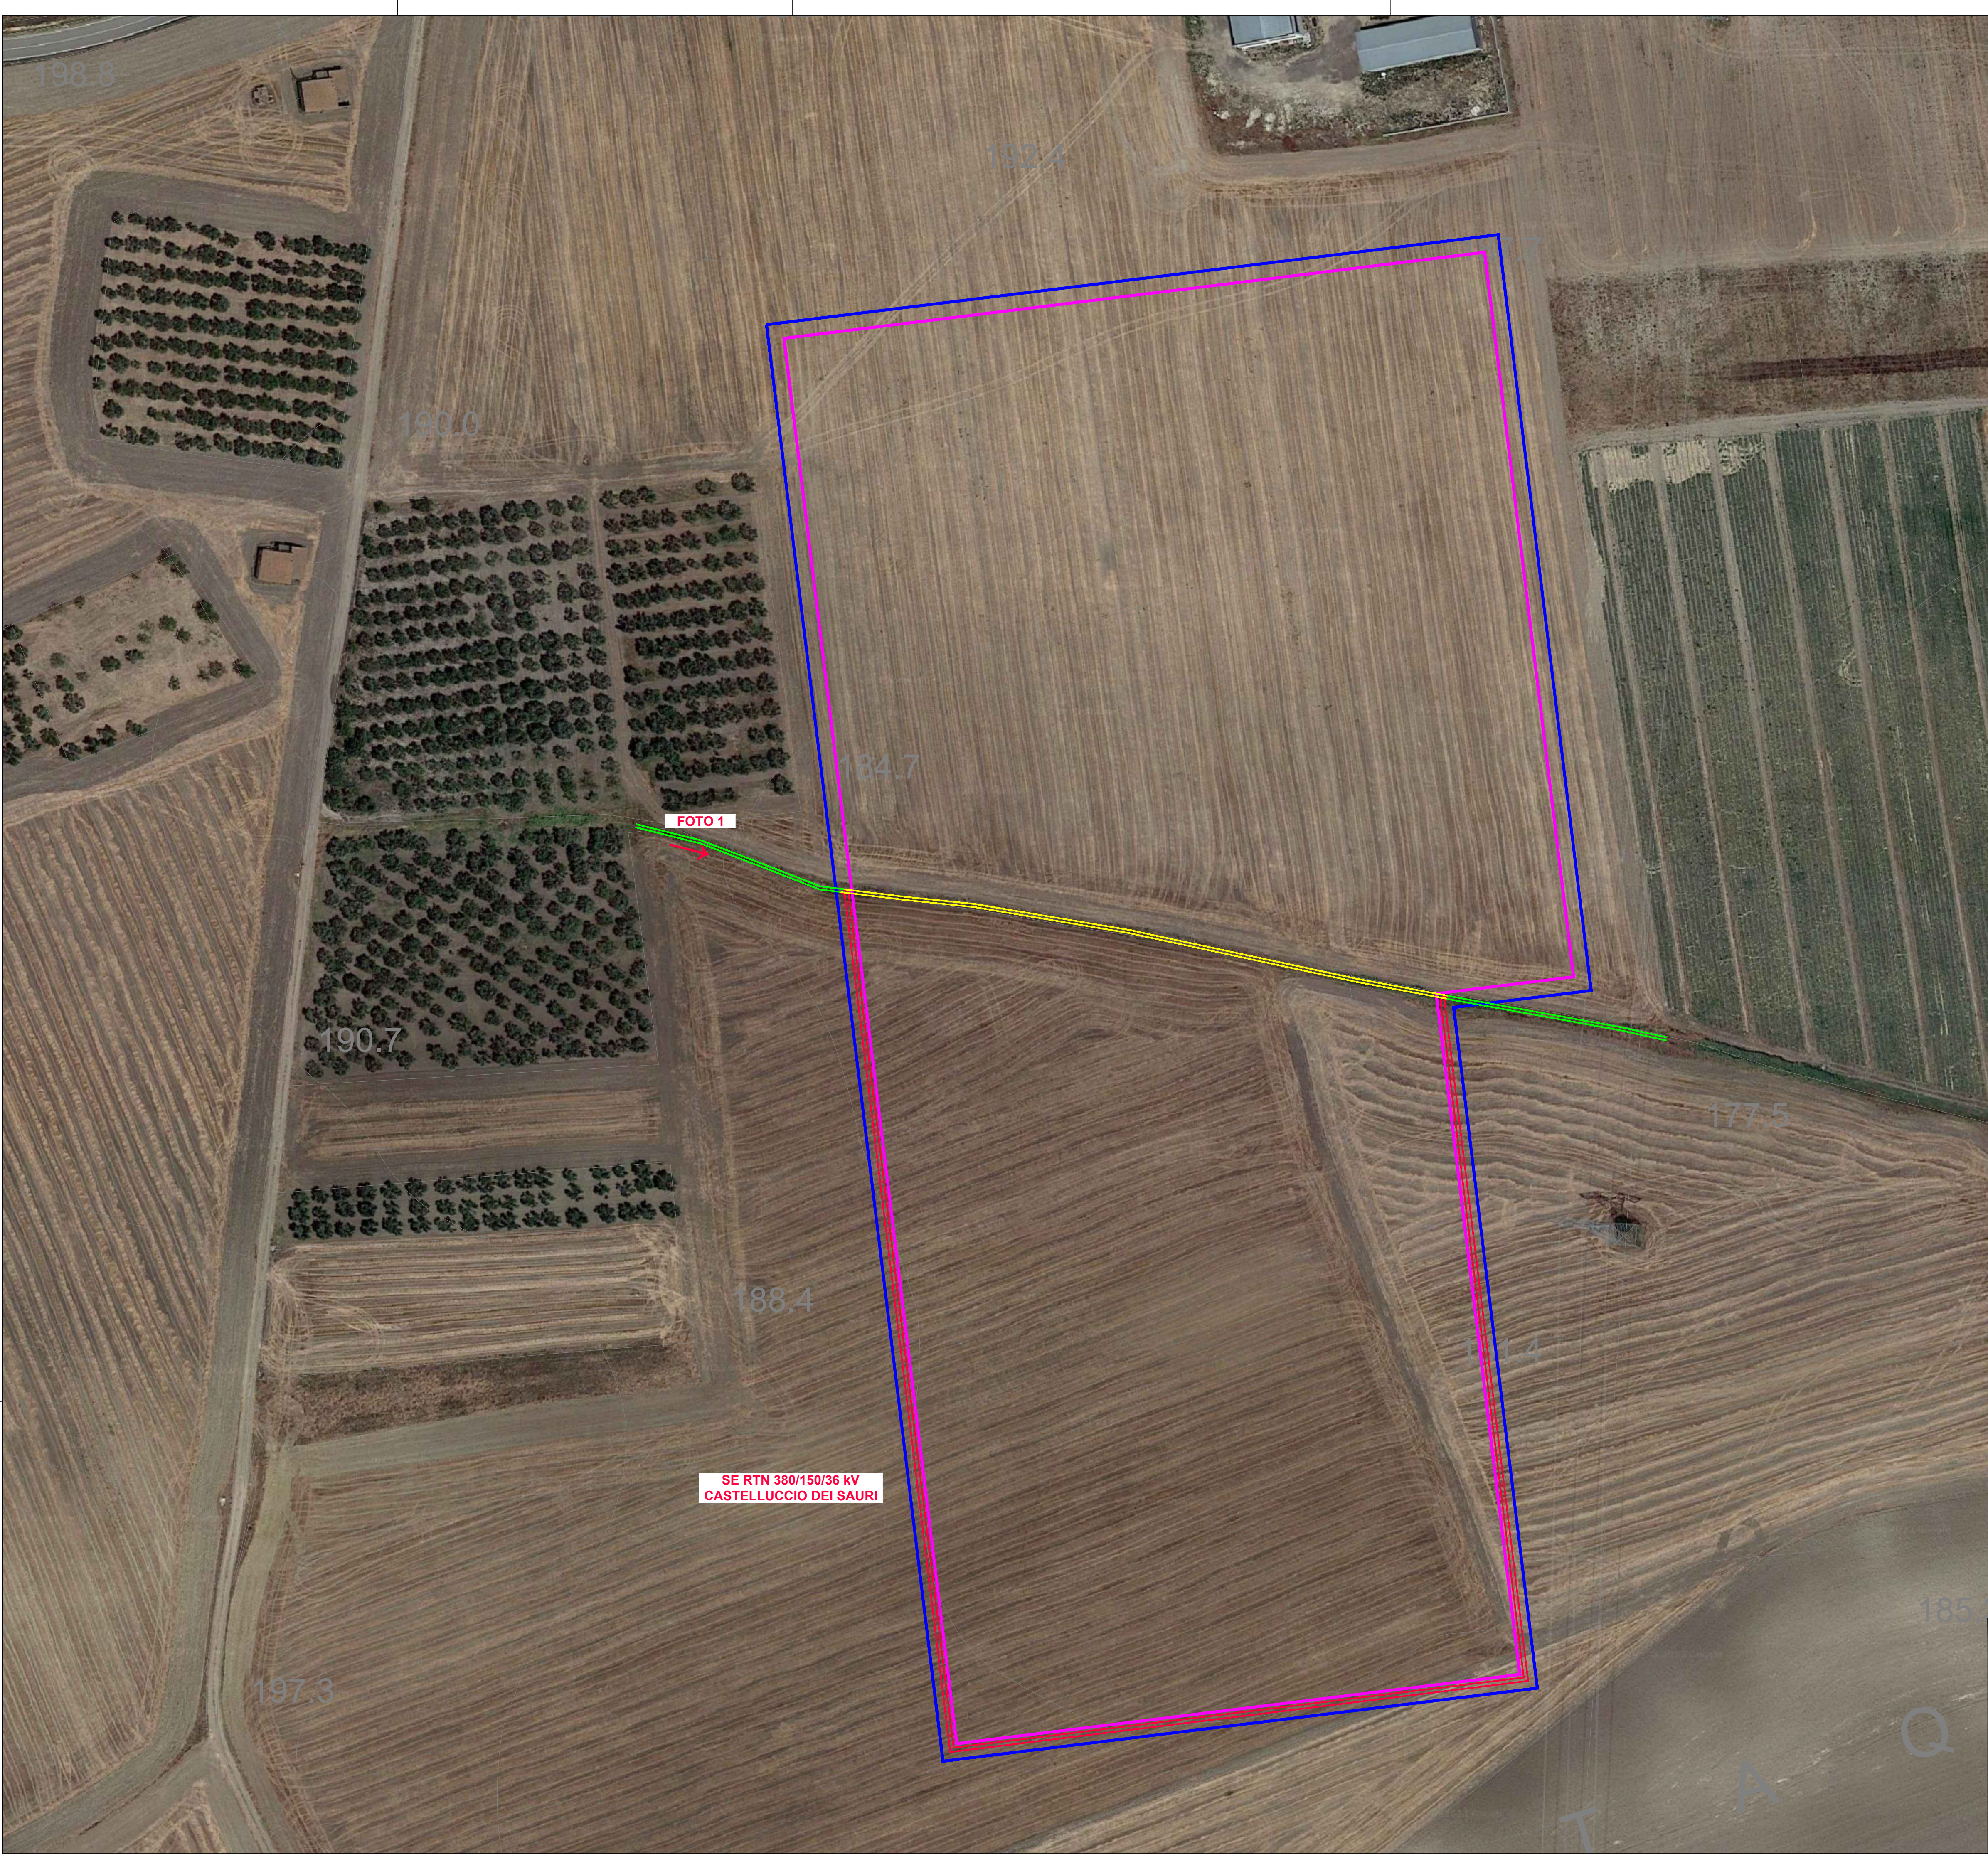

LEGENDA

- RECINZIONE INTERNA SE 380/150/36 kV CASTELLUCCIO DEI SAURI IN PROGETTO
- RECINZIONE ESTERNA SE 380/150/36 kV CASTELLUCCIO DEI SAURI IN PROGETTO
- CANALE ESISTENTE DA INTERRARE
- CANALE DI NUOVA REALIZZAZIONE
- CANALE ESISTENTE




Glucio B. B. B.

A	21.4.2023	<i>Vigili</i>	<i>Bianco</i>	<i>Bianco</i>	Emissione per autorizzazione
REVISIONE	DATA	ELABORATO	VERIFICATO	APPROVATO	DESCRIZIONE
COMMITTENTE					IMPIANTO
					SE 380/150/36 kV CASTELLUCCIO DEI SAURI
INGEGNERIA & COSTRUZIONI					TITOLO
					PLANIMETRIA E SEZIONI CANALE
SCALA	FORMATO	FOLIO / DI		N. DOCUMENTO	
1 : 1.000	A1	1 / 2		7 0 4 7 2 A	

CANALE IN PROGETTO

RECINZIONE INTERNA

FOTO 1

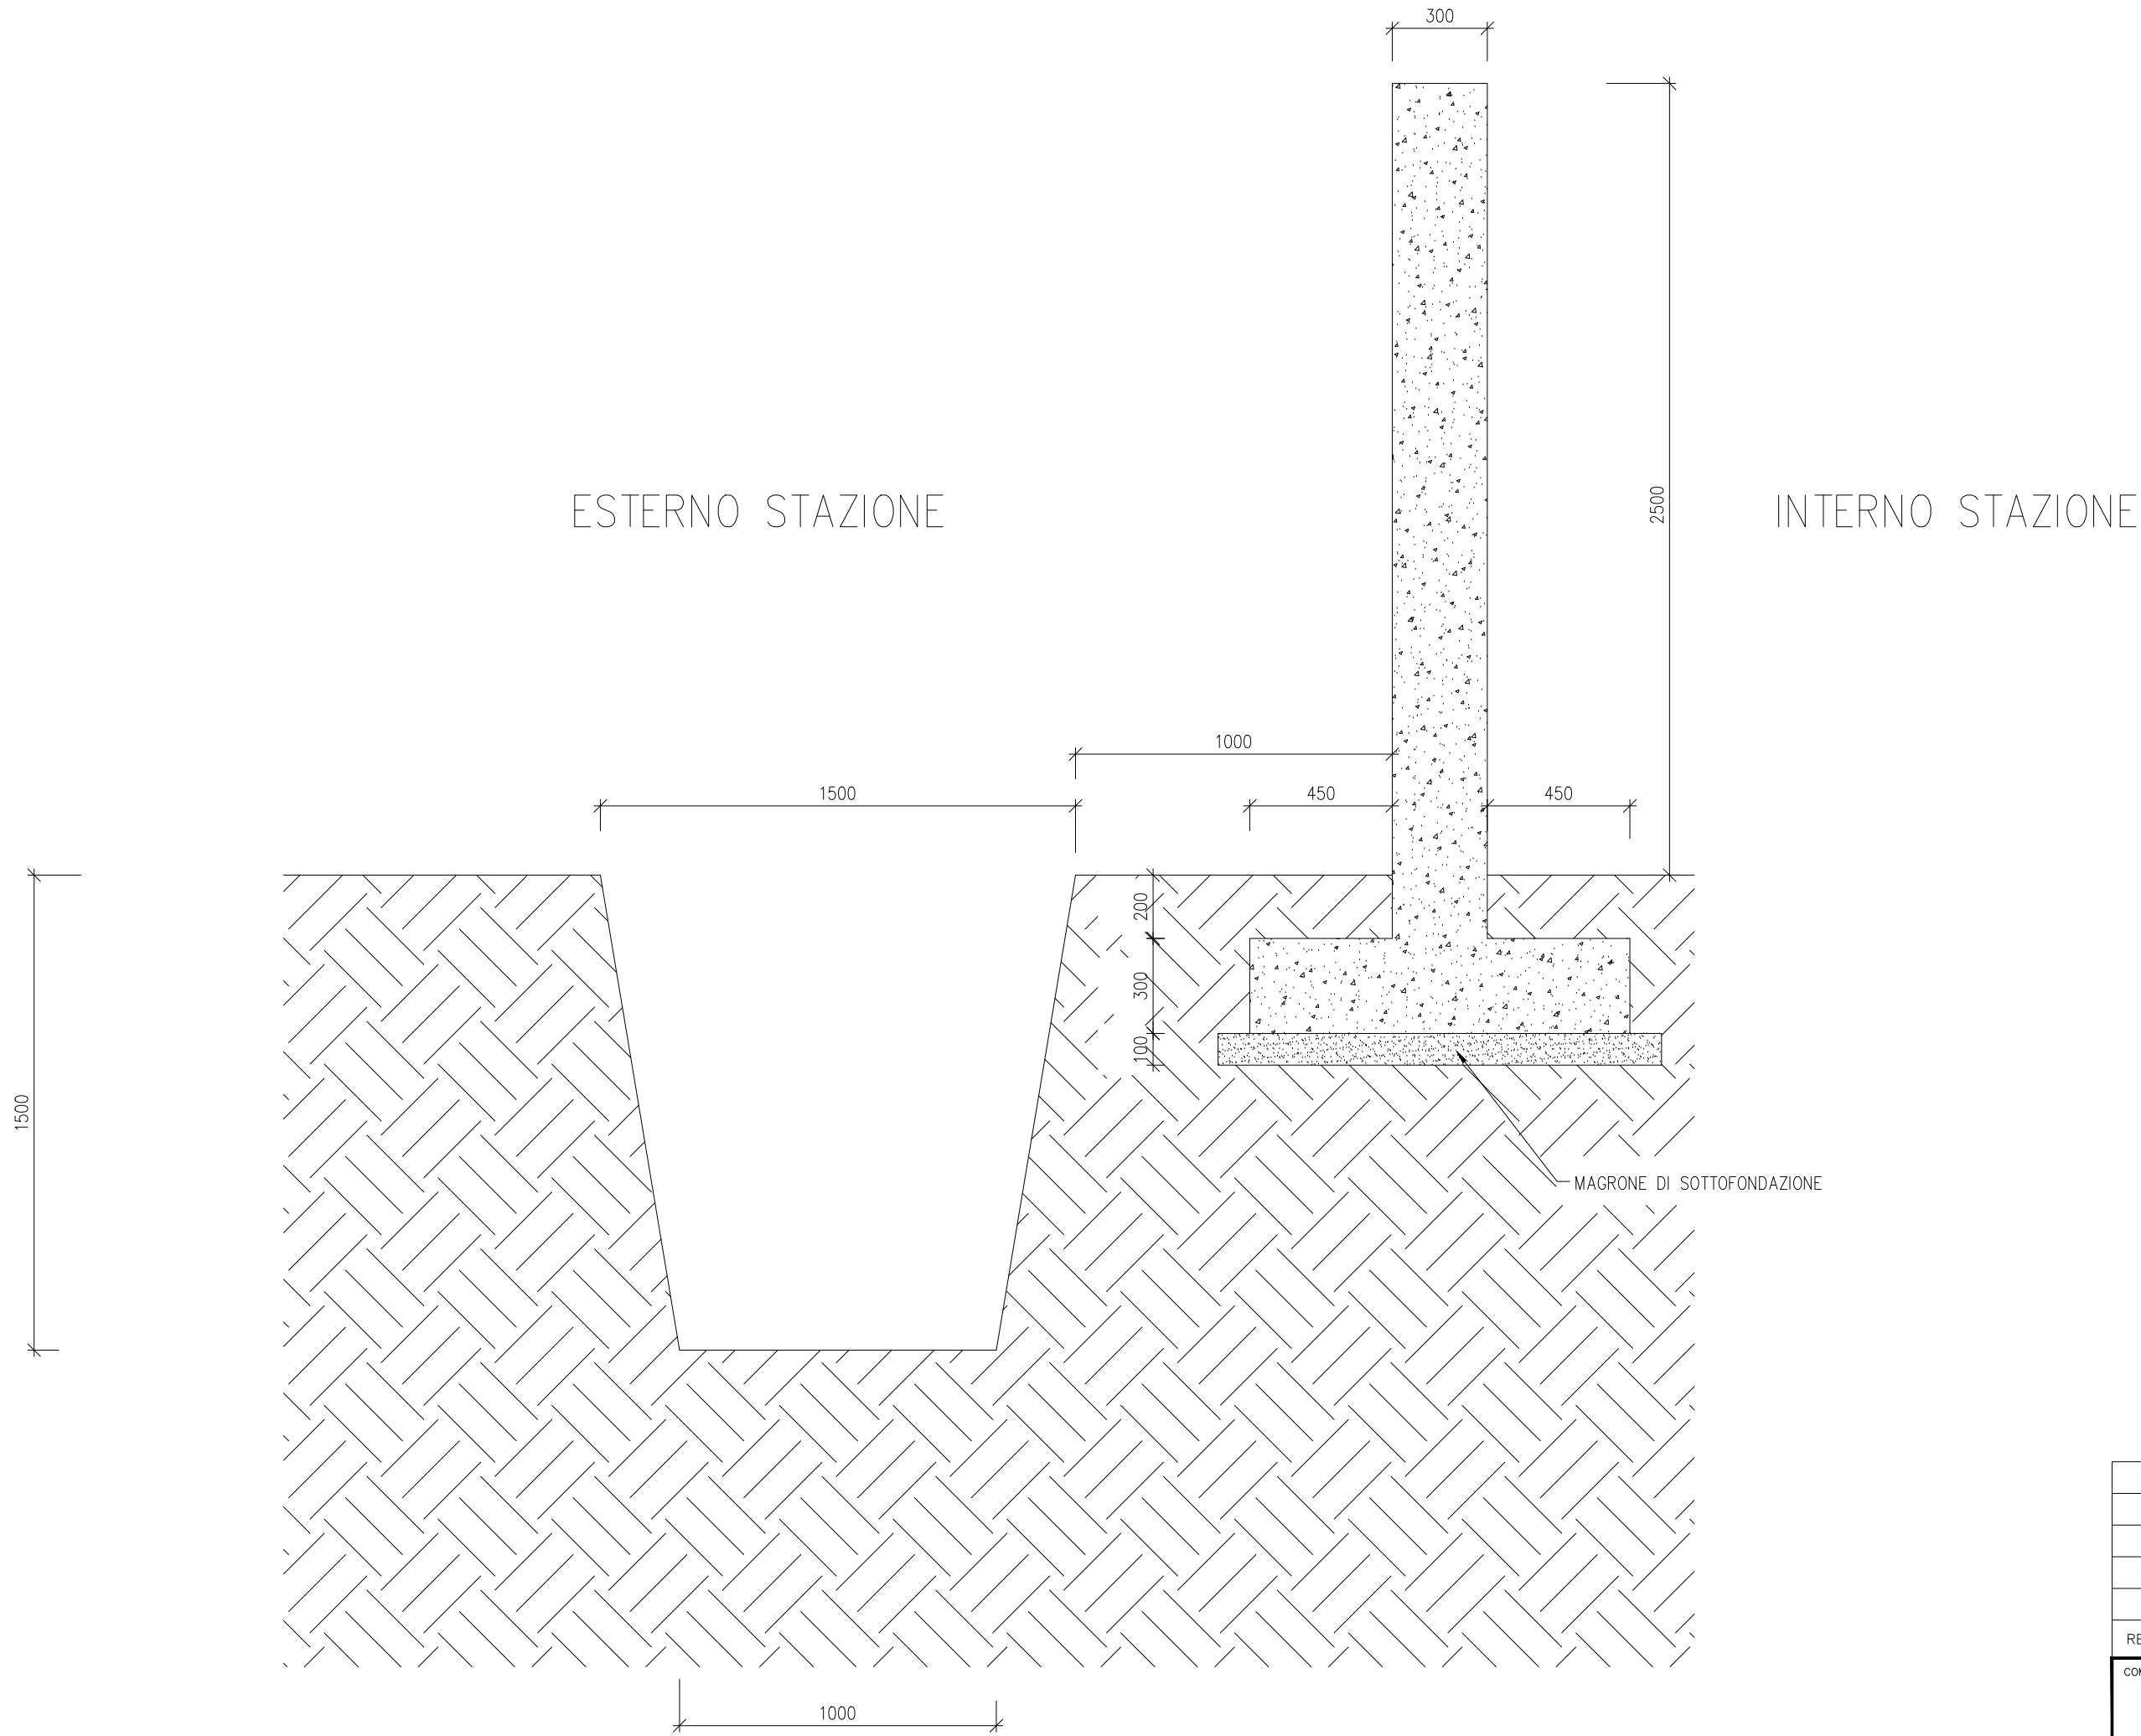

Fluor Bignoni

A	21.4.2023	<i>Vignoli</i> 017	<i>Bignoni</i> 013	<i>Bignoni</i> 013	Emissione per autorizzazione
REVISIONE	DATA	ELABORATO	VERIFICATO	APPROVATO	DESCRIZIONE
COMMITTENTE					IMPIANTO
					SE 380/150/36 KV CASTELLUCCIO DEI SAURI
INGEGNERIA & COSTRUZIONI					TITOLO
					PLANIMETRIA E SEZIONI CANALE
SCALA	FORMATO	FOGLIO / DI		N. DOCUMENTO	
1 : 20	A2	2 / 2		7 0 4 7 2 A	