

PROGETTO DELLA CENTRALE SOLARE
 "ENERGIA DELL'OLIO DI SEGEZIA"
 da 224,599 MWp a Troia (FG)



E-46
 PROGETTO DEFINITIVO

R.01
 PLANIMETRIA STAZIONE AREA
 ESTERNA SE_70473C
 scala 1:500



Proponente
 Peridot Solar Green S.r.l.
 Via Alberico Albricci, 7 - 20122 Milano (MI)



Investitore agricolo superintensivo
 OXY CAPITAL ADVISOR S.R.L.
 Via A. Bertani, 6 - 20154 (MI)



Progetto dell'inserimento paesaggistico e mitigazione
 Progettista: Agr. Fabrizio Cembalo Sambiasi, Arch. Alessandro Visalli
 Coordinamento: Arch. Riccardo Festa
 Collaboratori: Urb. Daniela Marrone, Urb. Patrizia Ruggero, Arch. Anna Manzo,
 Arch. Paola Ferraioli, Arch. Ilaria Garzillo, Agr. Giuseppe Maria Massa, Agr. Francesco Palombo




Progettazione elettrica e civile
 Progettista: Ing. Rolando Roberto, Ing. Giselle Roberto
 Collaboratori: Ing. Marco Balzano, Ing. Simone Bonacini



Progettazione oliveto superintensivo
 Progettista: Agron. Giuseppe Rutigliano
 Consulenza geologia
 Geol. Gaetano Ciccarelli
 Consulenza archeologia
 ARES archeologia & restauro
 via O. Marchione n. 24, 81031 Aversa (CE)

	rev	descrizione	formato	elaborazione	controllo	approvazione
01	00	Prima consegna	A1+++	Gianluca Brugnoni	Gianluca Brugnoni	Gianluca Brugnoni
	01					
	02					
	03					
	04					
	05					
	06					
	07					

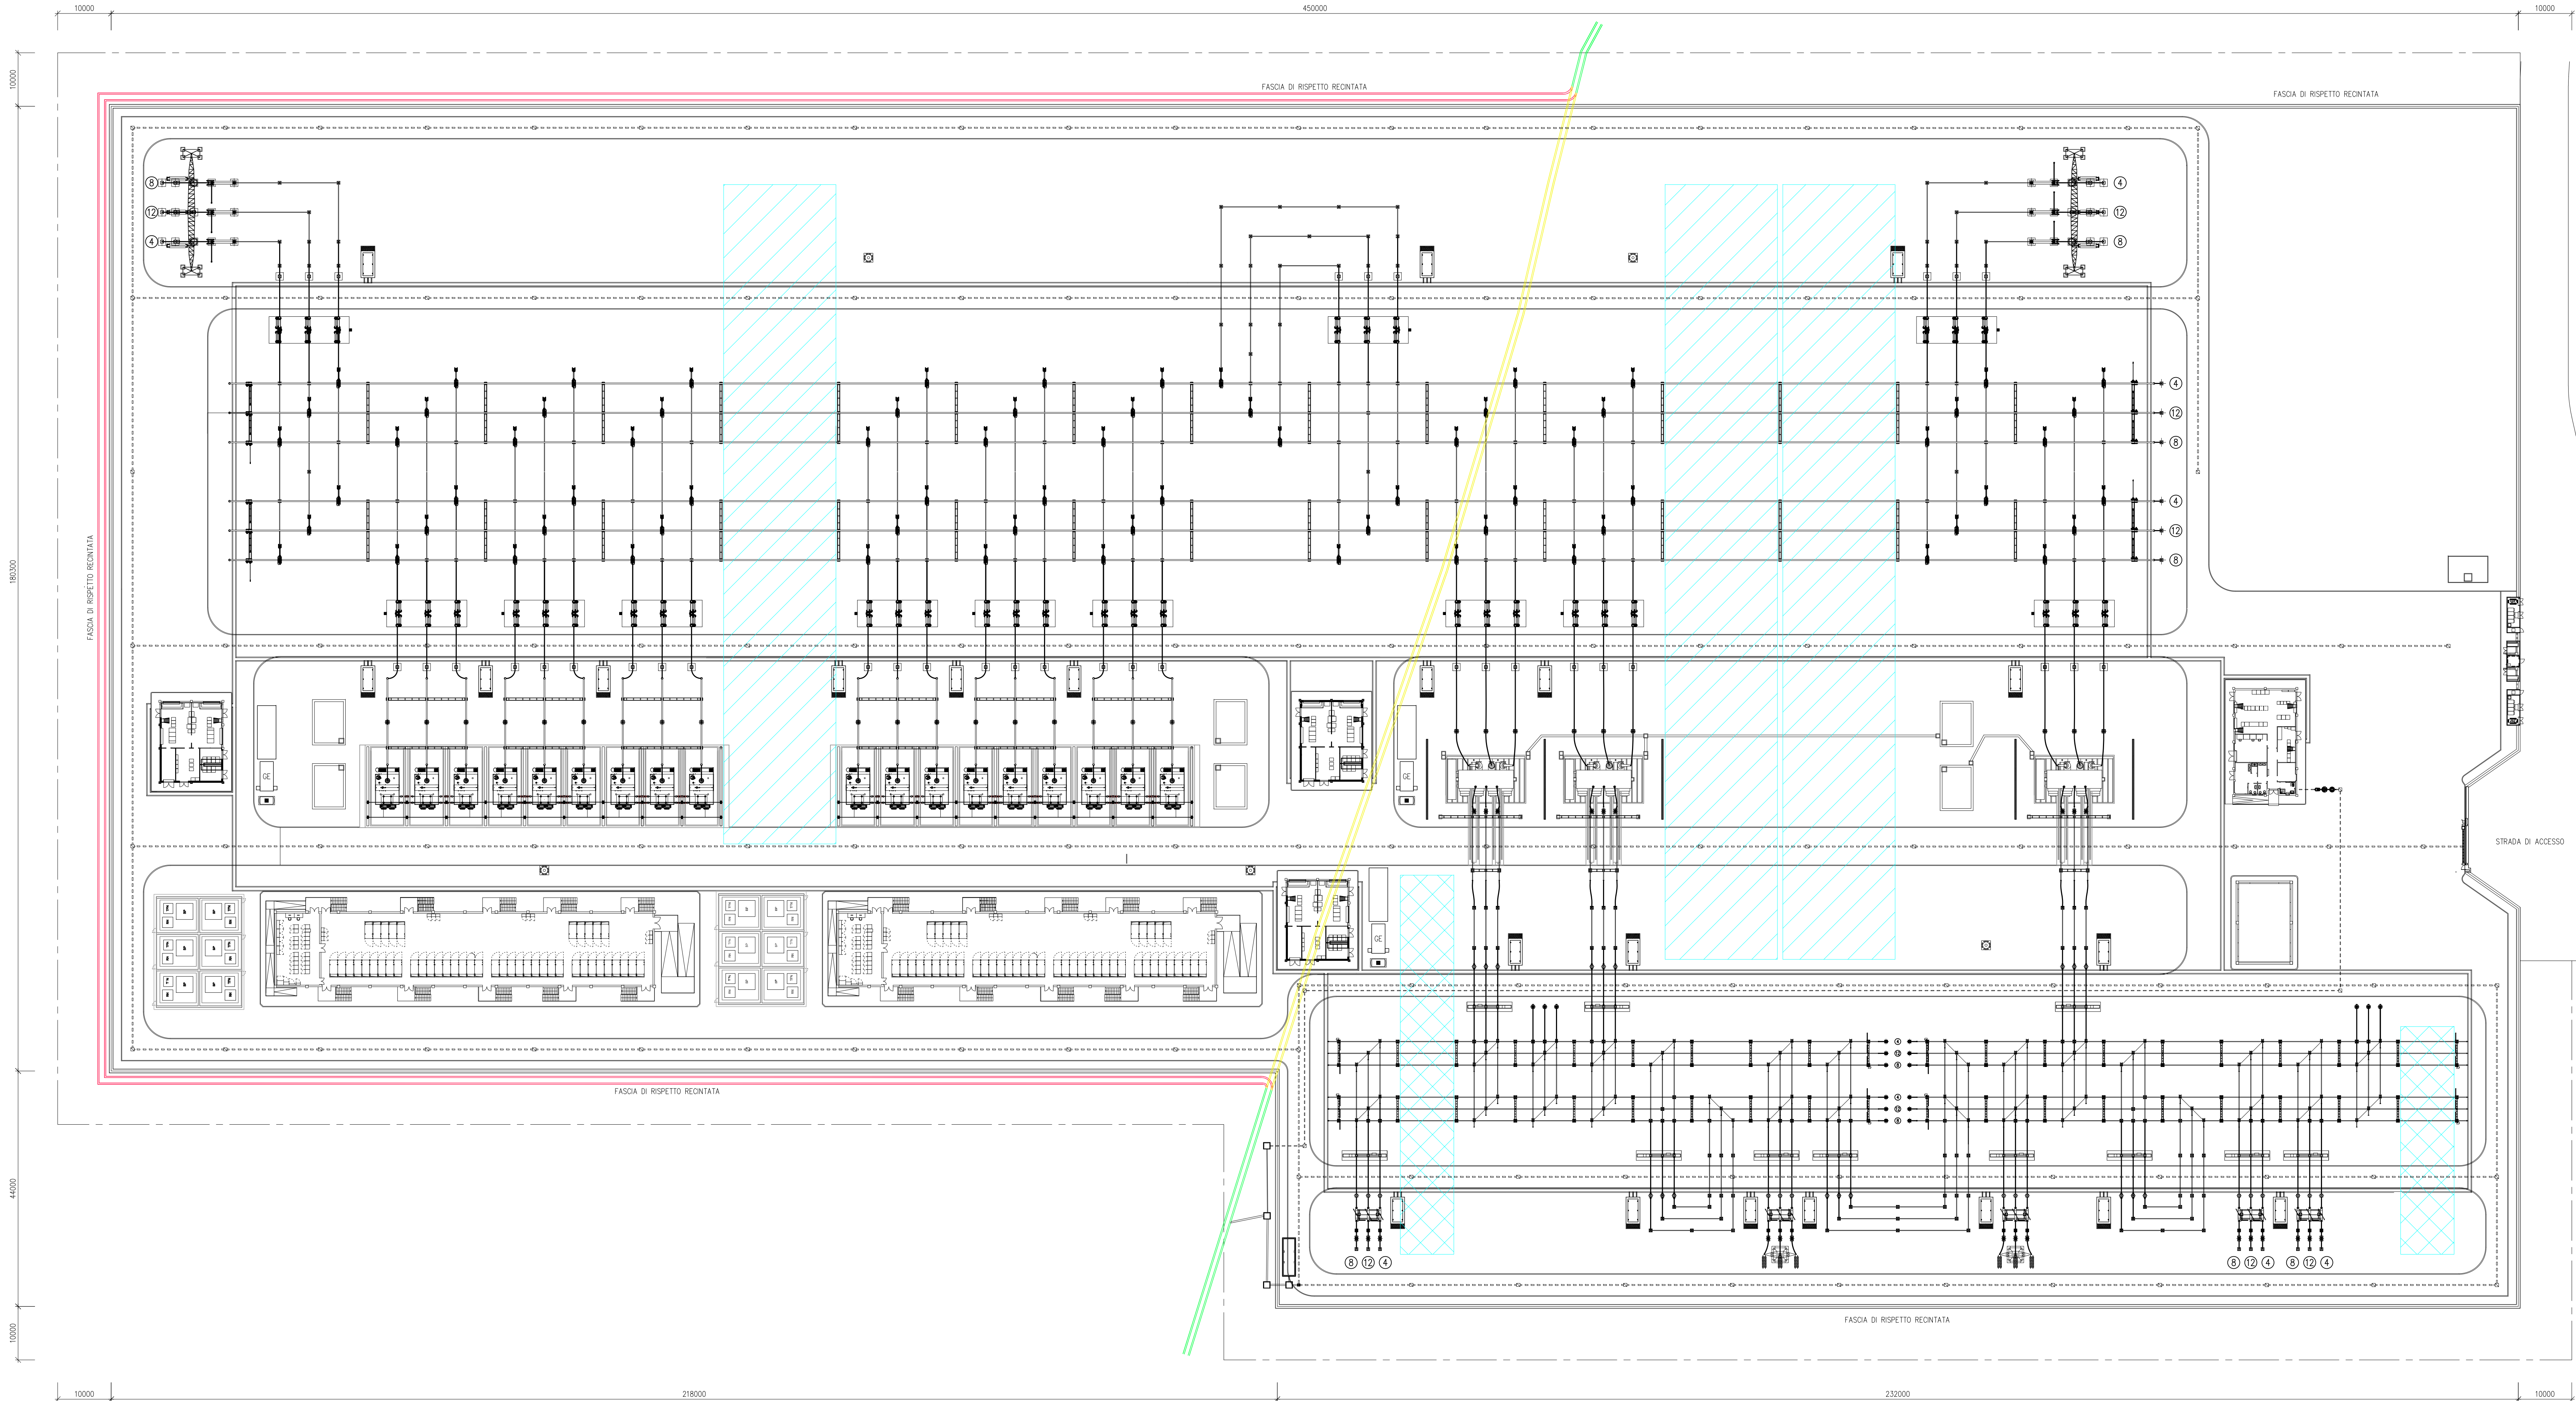

LEGENDA

AREA DISPONIBILE PER SVILUPPI FUTURI 380kV

AREA DISPONIBILE PER SVILUPPI FUTURI 150kV

CANALE ESISTENTE DA INTERRUPE

CANALE DI NUOVA REALIZZAZIONE

CANALE ESISTENTE

RETE METALLICA



Luca B. [signature]

				Gruppovisconti 2014 the revolution			
C	18.10.2023	107	013	603		Revisione come da commenti 11.9.2023	
C	15.5.2023	107	013	093		Revisione per spezzamento strada di accesso	
C	21.4.2023	097	013	093		Emissione per autorizzazione	
REVISIONE		DATA		ELABORATO		VERIFICATO	
COMMITTEE				APPROVATO		DESCRIZIONE	
				INVIATO			
				SE 380/150/36 kV CASTELLUCCIO DEI SAURI			
INGEGNERIA E COSTRUZIONI				TITOLO			
BRULLI trasmissione				PLANIMETRIA SISTEMAZIONE AREA ESTERNA			
SCALA		FORMATO		Foglio / DI		N. DOCUMENTO	
1:500		A1+++		1/1		7 0 4 7 3 C	