COMUNE DI TRAPANI
PORTO DI TRAPANI

MARINA DI SAN FRANCESCO
PROGETTO PER LA REALIZZAZIONE DI UN'APPRODO TURISTICO (art. 2 c.b DPR 509/97)

PROGETTO DEFINITIVO
Conferenza dei Servizi presso il Comune di Trapani del 18/04/2012
concernente l'approvazione del progetto preliminare

OPERE A MARE

Elaborato: QUADERNO DELLE SEZIONI DI ESCAVO

Scala: 1/1.000

Data: Aprile 2013

Progettisti:

Dott. Ing. Rocco Ricevuto

Arch. Biancamaria Verde

Geom. Benedetto Lupo

data	revisione	descrizione

Società proponente
Cantiere navale Drepanum s.r.l.

Elaborato:
D10/M

PROFILO
SEZIONE 1
PROGRESSIVA 0.00

SUPERFICIE MQ: 155.10

-61.30

1000

1000

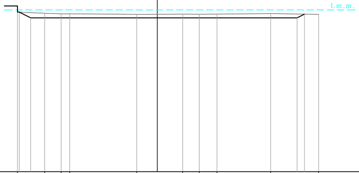

PROGRESSIVE TERRENO	-53.00	-42.66	-36.45	-33.17	-7.78	9.63	15.91	22.63	43.00	61.18
PARZIALI TERRENO	10.34	6.21	3.28	25.39	17.41	6.28	6.72	20.37	18.18	
QUOTE TERRENO	-0.80	-1.26	-1.50	-1.47	-1.67	-1.60	-1.65	-1.59	-1.40	-1.69
PROGRESSIVE PROGETTO	-52.33	-48.00	53.00	55.79						
PARZIALI PROGETTO	4.33	101.00	2.79							
QUOTE PROGETTO	-0.83	-3.00	-3.00	-1.60						

PROFILO
SEZIONE 2
PROGRESSIVA 15.00

SUPERFICIE MQ: 154.40

-61.30

1000

1000

PROGRESSIVE TERRENO	
PARZIALI TERRENO	
QUOTE TERRENO	
PROGRESSIVE PROGETTO	
PARZIALI PROGETTO	
QUOTE PROGETTO	

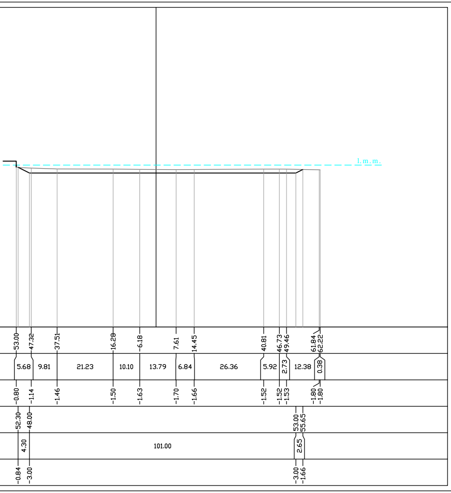
l.m.m.
53.00
47.32
37.51
16.28
-6.18
7.61
14.45
40.81
46.73
49.46
61.84
62.22
5.68
9.81
21.23
10.10
13.79
6.84
26.36
5.92
2.73
12.38
0.38
-0.80
-1.14
-1.46
-1.50
-1.63
-1.70
-1.66
-1.52
-1.52
-1.53
-1.80
-1.80
52.30
48.00
53.00
55.65
4.30
101.00
2.65
-0.84
-3.00
-3.00
-1.66

PROFILO

SEZIONE 3

PROGRESSIVA 30.00

SUPERFICIE MQ: 153.45

−61.30

1000

1000

PROGRESSIVE
TERRENO

PARZIALI
TERRENO

QUOTE
TERRENO

PROGRESSIVE
PROGETTO

PARZIALI
PROGETTO

QUOTE
PROGETTO

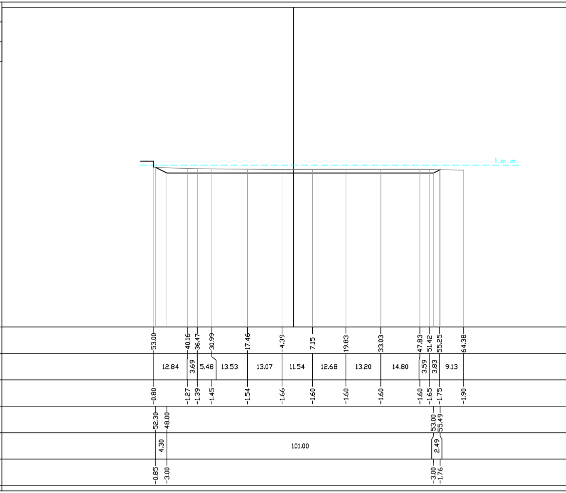
l.m.m.
53.00
40.16
36.47
30.99
17.46
-4.39
7.15
19.83
33.03
47.83
51.42
55.25
64.38
12.84
3.69
5.48
13.53
13.07
11.54
12.68
13.20
14.80
3.59
3.83
9.13
-0.80
-1.27
-1.39
-1.45
-1.54
-1.66
-1.60
-1.60
-1.60
-1.60
-1.65
-1.75
-1.90
52.30
48.00
53.00
55.49
4.30
101.00
2.49
-0.85
-3.00
-3.00
-1.76

PROFILO

SEZIONE 4

PROGRESSIVA 45.00

SUPERFICIE MQ: 156.75

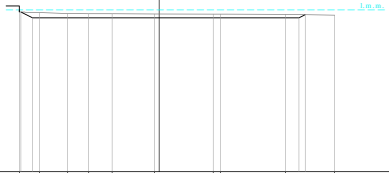
l.m.m.
-61.30
1000
1000

PROGRESSIVE TERRENO	53.00 45.38 34.66 26.69 17.83 -1.71 20.49 23.33 47.95 66.54
PARZIALI TERRENO	7.62 10.72 7.97 8.86 16.12 22.20 2.84 24.62 18.59
QUOTE TERRENO	-0.80 -1.00 -1.38 -1.45 -1.45 -1.55 -1.60 -1.60 -1.69 -1.99
PROGRESSIVE PROGETTO	52.40 48.00 53.00 55.37
PARZIALI PROGETTO	4.40 101.00 2.37
QUOTE PROGETTO	-0.80 -3.00 -3.00 -1.81

PROFILO

SEZIONE 5

PROGRESSIVA 60.00

SUPERFICIE MQ: 178.45

-61.30

1000

1000

PROGRESSIVE TERRENO	
PARZIALI TERRENO	
QUOTE TERRENO	
PROGRESSIVE PROGETTO	
PARZIALI PROGETTO	
QUOTE PROGETTO	

PROFILO

SEZIONE 6

PROGRESSIVA 75.00

SUPERFICIE MQ: 180.62

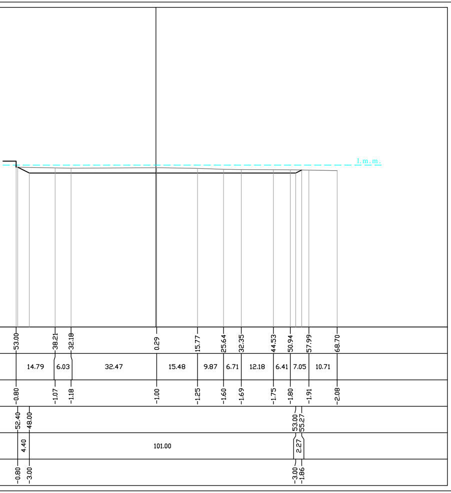
l.m.m.
53.00
38.21
32.18
0.29
15.77
25.64
32.35
44.53
50.94
57.99
68.70
14.79
6.03
32.47
15.48
9.87
6.71
12.18
6.41
7.05
10.71
-0.80
-1.07
-1.18
-1.00
-1.25
-1.60
-1.69
-1.75
-1.80
-1.91
-2.08
52.40
48.00
53.00
55.27
4.40
101.00
2.27
-0.80
-3.00
-3.00
-1.86

-61.30

1000

1000

PROGRESSIVE
TERRENO

PARZIALI
TERRENO

QUOTE
TERRENO

PROGRESSIVE
PROGETTO

PARZIALI
PROGETTO

QUOTE
PROGETTO

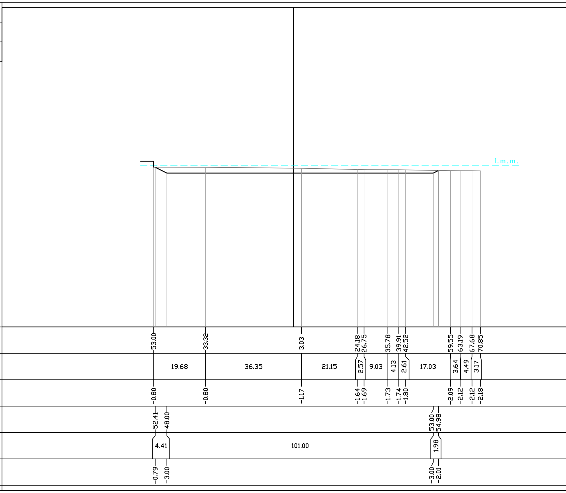
l.m.m.
53.00
33.32
3.03
24.18
26.75
35.78
39.91
42.52
59.55
63.19
67.68
70.85
19.68
36.35
21.15
2.57
9.03
4.13
2.61
17.03
3.64
4.49
3.17
-0.80
-0.80
-1.17
-1.64
-1.69
-1.73
-1.74
-1.80
-2.09
-2.12
-2.12
-2.18
52.41
48.00
53.00
54.98
4.41
101.00
1.98
-0.79
-3.00
-3.00
-2.01

PROFILO

SEZIONE 7

PROGRESSIVA 90.90

SUPERFICIE MQ: 154.25

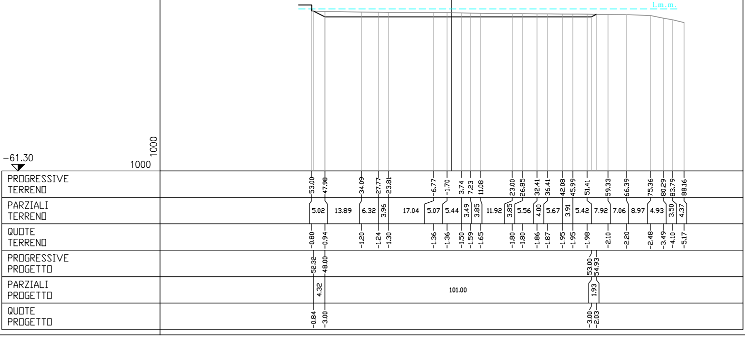
l.m.m.
1000
−61.30
1000
PROGRESSIVE TERRENO
53.00 47.98 34.09 27.77 23.81 6.77 -1.70 3.74 7.23 11.08 23.00 26.85 32.41 36.41 42.08 45.99 51.41 59.33 66.39 75.36 80.29 83.79 88.16
PARZIALI TERRENO
5.02 13.89 6.32 3.96 17.04 5.07 5.44 3.49 3.85 11.92 3.85 5.56 4.00 5.67 3.91 5.42 7.92 7.06 8.97 4.93 3.50 4.37
QUOTE TERRENO
-0.80 -0.94 -1.20 -1.24 -1.30 -1.36 -1.36 -1.50 -1.59 -1.65 -1.80 -1.80 -1.86 -1.87 -1.95 -1.95 -1.98 -2.10 -2.20 -2.48 -3.49 -4.10 -5.17
PROGRESSIVE PROGETTO
52.32 48.00 53.00 54.93
PARZIALI PROGETTO
4.32 101.00 1.93
QUOTE PROGETTO
-0.84 -3.00 -3.00 -2.03

PROFILO

SEZIONE 8

PROGRESSIVA 105.00

SUPERFICIE MQ: 294.58

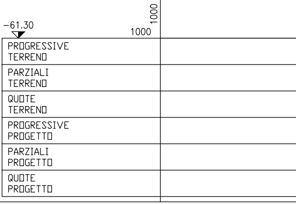
1000
−61.30
1000
PROGRESSIVE TERRENO
PARZIALI TERRENO
QUOTE TERRENO
PROGRESSIVE PROGETTO
PARZIALI PROGETTO
QUOTE PROGETTO

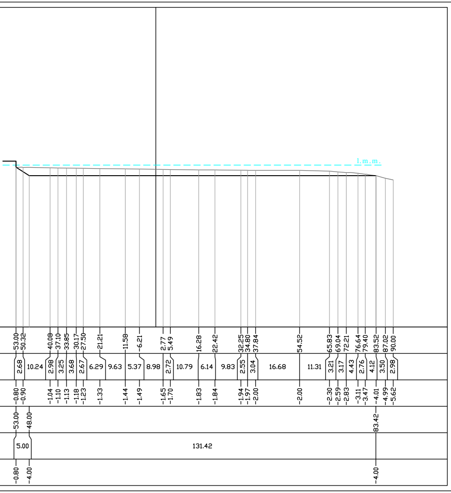
l.m.m.
53.00
50.32
40.08
37.10
33.85
30.17
27.50
21.21
11.58
6.21
2.77
5.49
16.28
22.42
32.25
34.80
37.84
54.52
65.83
69.04
72.21
76.64
79.40
83.52
87.02
90.00
2.68
10.24
2.98
3.25
3.68
2.67
6.29
9.63
5.37
8.98
2.72
10.79
6.14
9.83
2.55
3.04
16.68
11.31
3.21
3.17
4.43
2.76
4.12
3.50
2.98
-0.80
-0.90
-1.04
-1.10
-1.13
-1.18
-1.23
-1.33
-1.44
-1.49
-1.65
-1.70
-1.83
-1.84
-1.94
-1.97
-2.00
-2.00
-2.30
-2.59
-2.83
-3.11
-3.47
-4.01
-4.99
-5.62
53.00
48.00
83.42
5.00
131.42
-0.80
-4.00
-4.00

PROFILO

SEZIONE 9

PROGRESSIVA 120.00

SUPERFICIE MQ: 273.26

-61.30

1000

1000

PROGRESSIVE TERRENO

PARZIALI TERRENO

QUOTE TERRENO

PROGRESSIVE PROGETTO

PARZIALI PROGETTO

QUOTE PROGETTO

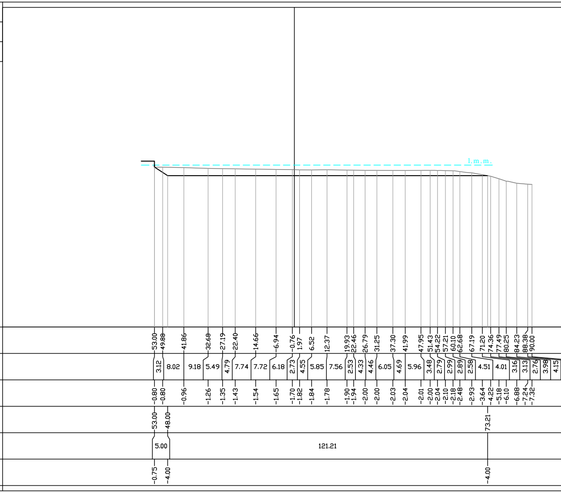
l.m.m.
53.00
49.88
41.86
32.68
27.19
22.40
14.66
6.94
0.76
1.97
6.52
12.37
19.93
22.46
26.79
31.25
37.30
41.99
47.95
51.43
54.22
57.21
60.10
62.68
67.19
71.20
74.36
77.49
80.25
84.23
88.38
90.00
3.12
8.02
9.18
5.49
4.79
7.74
7.72
6.18
2.73
4.55
5.85
7.56
2.53
4.33
4.46
6.05
4.69
5.96
3.48
2.79
2.99
2.89
2.58
4.51
4.01
3.16
3.13
2.76
3.98
4.15
-0.80
-0.80
-0.96
-1.26
-1.35
-1.43
-1.54
-1.65
-1.70
-1.82
-1.84
-1.78
-1.90
-1.94
-2.00
-2.00
-2.03
-2.04
-2.01
-2.00
-2.04
-2.10
-2.18
-2.48
-2.93
-3.64
-4.22
-5.18
-6.10
-6.88
-7.24
-7.32
53.00
48.00
73.21
5.00
121.21
-0.75
-4.00
-4.00

1.62

PROFILO

SEZIONE 10

PROGRESSIVA 135.00

SUPERFICIE MQ: 254.16

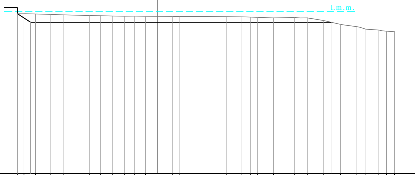

-61.30

1000

1000

PROGRESSIVE TERRENO	53.00 50.48 46.11 40.54 35.38 25.57 21.52 17.00 12.32 8.52 4.44 5.75 8.36 26.20 32.14 35.45 37.99 44.08 52.13 57.07 63.15 69.47 75.71 79.14 84.04 86.95 90.00
PARZIALI TERRENO	2.52 4.37 5.57 5.16 9.81 4.05 4.52 4.68 3.80 4.08 10.19 2.61 17.84 5.94 3.31 2.54 6.09 8.05 4.94 6.08 6.32 6.24 3.43 4.90 2.91 3.05
QUOTE TERRENO	-0.80 -0.80 -0.88 -1.04 -1.21 -1.47 -1.54 -1.65 -1.72 -1.68 -1.74 -1.79 -1.80 -1.90 -1.97 -2.06 -2.16 -2.36 -2.22 -2.36 -3.37 -4.80 -5.69 -6.64 -6.97 -7.40 -7.60
PROGRESSIVE PROGETTO	53.00 48.00 65.93
PARZIALI PROGETTO	5.00 113.93
QUOTE PROGETTO	-0.75 -4.00 -4.00

PROFILO

SEZIONE 11

PROGRESSIVA 150.00

SUPERFICIE MQ: 245.25

-61.30

1000

1000

PROGRESSIVE TERRENO	
PARZIALI TERRENO	
QUOTE TERRENO	
PROGRESSIVE PROGETTO	
PARZIALI PROGETTO	
QUOTE PROGETTO	

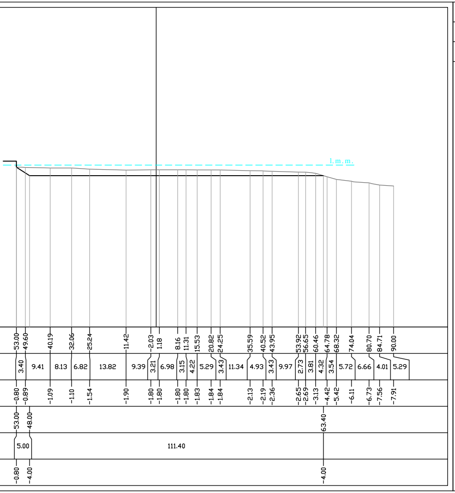
l.m.m.
-53.00
-49.60
-40.19
-32.06
-25.24
-11.42
-2.03
1.18
8.16
11.31
15.53
20.82
24.25
35.59
40.52
43.95
53.92
56.65
60.46
64.78
68.32
74.04
80.70
84.71
90.00
3.40
9.41
8.13
6.82
13.82
9.39
3.21
6.98
3.15
4.22
5.29
3.43
11.34
4.93
3.43
9.97
2.73
3.81
4.32
3.54
5.72
6.66
4.01
5.29
-0.80
-0.89
-1.09
-1.10
-1.54
-1.90
-1.80
-1.80
-1.80
-1.80
-1.83
-1.84
-1.84
-2.13
-2.19
-2.36
-2.65
-2.69
-3.13
-4.42
-5.42
-6.11
-6.73
-7.56
-7.91
-53.00
-48.00
63.40
5.00
111.40
-0.80
-4.00
-4.00

PROFILO

SEZIONE 12

PROGRESSIVA 165.00

SUPERFICIE MQ: 234.00

-61.30
1000
1000

PROGRESSIVE
TERRENO

PARZIALI
TERRENO

QUOTE
TERRENO

PROGRESSIVE
PROGETTO

PARZIALI
PROGETTO

QUOTE
PROGETTO

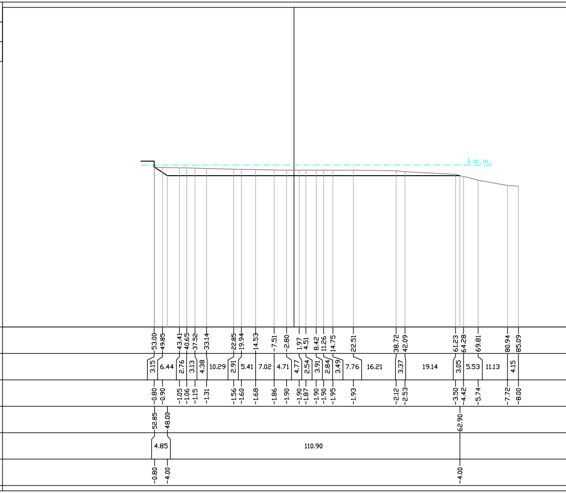
l.m.m.
-53.00
-49.85
-43.41
-40.65
-37.52
-33.14
-22.85
-19.94
-14.53
-7.51
-2.80
1.97
4.51
8.42
11.26
14.75
22.51
38.72
42.09
61.23
64.28
69.81
80.94
85.09
3.15
6.44
2.76
3.13
4.38
10.29
2.91
5.41
7.02
4.71
4.77
2.54
3.91
2.84
3.49
7.76
16.21
3.37
19.14
3.05
5.53
11.13
4.15
-0.80
-0.90
-1.05
-1.06
-1.15
-1.31
-1.56
-1.60
-1.68
-1.86
-1.90
-1.90
-1.87
-1.90
-1.90
-1.95
-1.93
-2.12
-2.53
-3.50
-4.42
-5.74
-7.72
-8.00
-52.85
-48.00
62.90
4.85
110.90
-0.80
-4.00
-4.00

PROFILO

SEZIONE 13

PROGRESSIVA 180.00

SUPERFICIE MQ: 226.80

-61.30

1000

1000

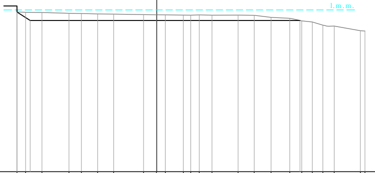

PROGRESSIVE TERRENO	QUOTE TERRENO
-53.00	-0.80
-49.72	-0.90
-43.53	-0.99
-33.28	-1.29
-28.58	-1.37
-22.41	-1.52
-16.34	-1.60
-5.01	-1.78
-0.14	-1.84
3.24	-1.87
10.06	-1.97
12.88	-2.00
16.09	-1.89
20.93	-2.00
30.82	-1.97
36.93	-2.04
43.32	-2.83
50.43	-3.18
54.97	-4.15
58.95	-4.58
62.96	-5.77
67.26	-6.12
77.18	-7.88
78.92	-8.00

PARZIALI TERRENO: 3.28 | 6.19 | 10.25 | 4.70 | 6.17 | 6.07 | 11.33 | 4.87 | 3.38 | 6.82 | 2.82 | 3.21 | 4.84 | 9.89 | 6.11 | 6.39 | 7.11 | 4.54 | 3.98 | 4.01 | 4.30 | 9.92 | 1.74

PROGRESSIVE PROGETTO	QUOTE PROGETTO
-53.00	-0.80
-48.00	-4.00
54.29	-4.00

PARZIALI PROGETTO: 5.00 | 102.29

PROFILO

SEZIONE 14

PROGRESSIVA 185.20

SUPERFICIE MQ: 227.25

-61.30

1000

1000

PROGRESSIVE TERRENO

PARZIALI TERRENO

QUOTE TERRENO

PROGRESSIVE PROGETTO

PARZIALI PROGETTO

QUOTE PROGETTO

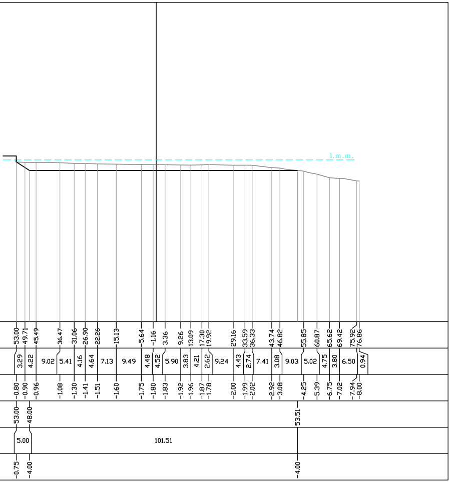
l.m.m.
53.00
49.71
45.49
36.47
31.06
26.90
22.26
15.13
5.64
1.16
3.36
9.26
13.09
17.30
19.92
29.16
33.59
36.33
43.74
46.82
55.85
60.87
65.62
69.42
75.92
76.86
3.29
4.22
9.02
5.41
4.16
4.64
7.13
9.49
4.48
4.52
5.90
3.83
4.21
2.62
9.24
4.43
2.74
7.41
3.08
9.03
5.02
4.75
3.80
6.50
0.94
-0.80
-0.90
-0.96
-1.08
-1.30
-1.41
-1.51
-1.60
-1.75
-1.80
-1.83
-1.92
-1.96
-1.87
-1.78
-2.00
-1.99
-2.02
-2.92
-3.08
-4.25
-5.39
-6.75
-7.02
-7.94
-8.00
53.00
48.00
53.51
5.00
101.51
-0.75
-4.00
-4.00